


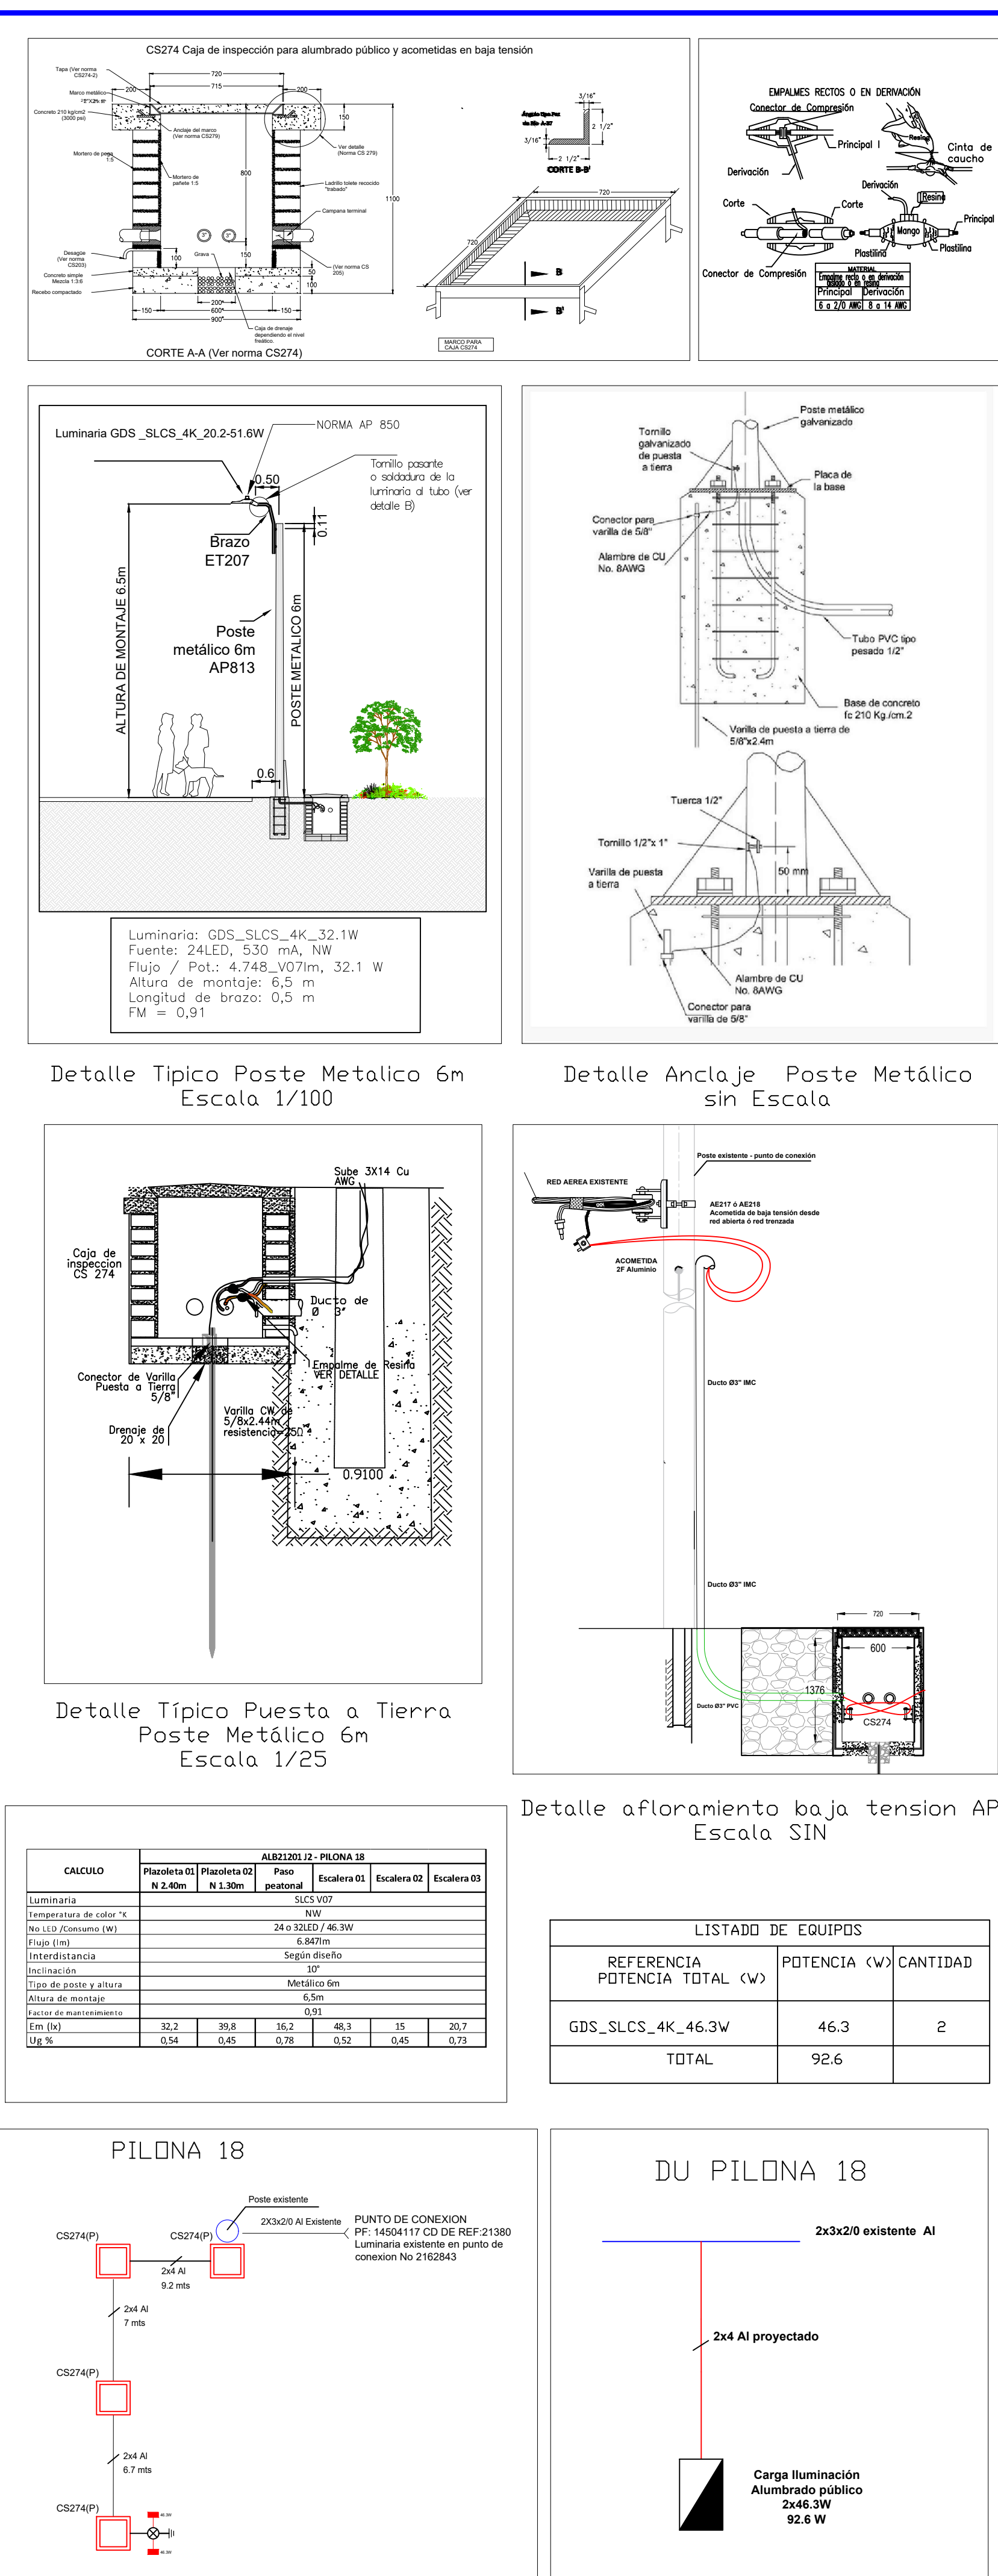

CIUDAD: BOGOTÁ LOCALIDAD: SAN CRISTOBAL		EYCO Ingeniería S.A.S. Nº. 900.704.002-1		JUAN_CARLOS_ECHEVERRY_SAS EYCO_INGENIERIA_SAS Calle 24 No 7-29 Of 413 cel : 315 5326960 eycoingenieria@miune.net		ALUMBRADO PÚBLICO PILONA 18 SERIE 6		LOCALIZACIÓN: ESCALA: SIN		PROPIETARIO: INSTITUTO DE DESARROLLO URBANO IDU 899.999.081-6 TEL: 601 3386660 otrciudadano@idu.gov.co		RESUMEN DEL PROYECTO:	
BARRIO: 20 DE JULIO, VICTORIA, ALTAMIRA XXXXXX		DISEÑO:  ING. DIEGO FERNANDO DEVA MATRICULA: CL205-58181 CEL: 3008724140 thecheverry@gmail.com		INTERVENCIÓN:  ING. JOSE CARLOS ECHEVERRY MATRICULA: CL205-17214 TELEFONO: 315197356		CONTENIDO: 1. LOCALIZACIÓN GENERAL 2. REDES BT AP 3. DETALLES 4. DIAGRAMA UNIFILAR 5. DIAGRAMA DE CONEXION				CONSTRUCTOR:		<table><thead><tr><th>DESCRIPCIÓN:</th><th>UNIDAD</th><th>RED DE USO PARTICULAR</th><th>RED DE USO GENERAL</th><th>TOTAL</th></tr></thead><tbody><tr><td>POSTE METALICO = 6 y/o 9 mts</td><td>UN</td><td>1</td><td></td><td>=</td></tr><tr><td>LUMINARIA LED -W</td><td>UN</td><td>2</td><td></td><td>=</td></tr><tr><td>BARRAJE BT</td><td>UN</td><td>-</td><td></td><td>=</td></tr><tr><td>EMPALMES</td><td>UN</td><td>-</td><td></td><td>=</td></tr><tr><td>CARGA INSTALADA</td><td>KVA</td><td>0.0926</td><td></td><td>=</td></tr><tr><td>BRAZOS -m</td><td></td><td>2</td><td></td><td>=</td></tr><tr><td>CONDUCTORES DE AP</td><td></td><td></td><td></td><td></td></tr></tbody></table>					DESCRIPCIÓN:	UNIDAD	RED DE USO PARTICULAR	RED DE USO GENERAL	TOTAL	POSTE METALICO = 6 y/o 9 mts	UN	1		=	LUMINARIA LED -W	UN	2		=	BARRAJE BT	UN	-		=	EMPALMES	UN	-		=	CARGA INSTALADA	KVA	0.0926		=	BRAZOS -m		2		=	CONDUCTORES DE AP				
DESCRIPCIÓN:	UNIDAD	RED DE USO PARTICULAR	RED DE USO GENERAL	TOTAL	
POSTE METALICO = 6 y/o 9 mts	UN	1		=	
LUMINARIA LED -W	UN	2		=	
BARRAJE BT	UN	-		=	
EMPALMES	UN	-		=	
CARGA INSTALADA	KVA	0.0926		=	
BRAZOS -m		2		=	
CONDUCTORES DE AP	
NOMBRE DEL PROYECTO: "ACTUALIZACIÓN, AJUSTES Y COMPLEMENTACIÓN DE LA FACTIBILIDAD Y LOS ESTUDIOS Y DISEÑOS DEL CABLE AÉREO EN SAN CRISTOBÁL, EN BOGOTÁ D.C."		PLANO: 09 DE 14		FECHA: FEBRERO 2022 ESCALA: 1:100		DISEÑO DF DEVA REVISO JC ECHEVERRY		APROBÓ JC ECHEVERRY DIBUJO DF DEVA		RAD. DESCRIPCIÓN FECHA DISEÑADOR		LA APROBACIÓN DEL PROYECTO POR PARTE DE CODENSA, NO EXONERA LA RESPONSABILIDAD DEL DISEÑADOR.	