



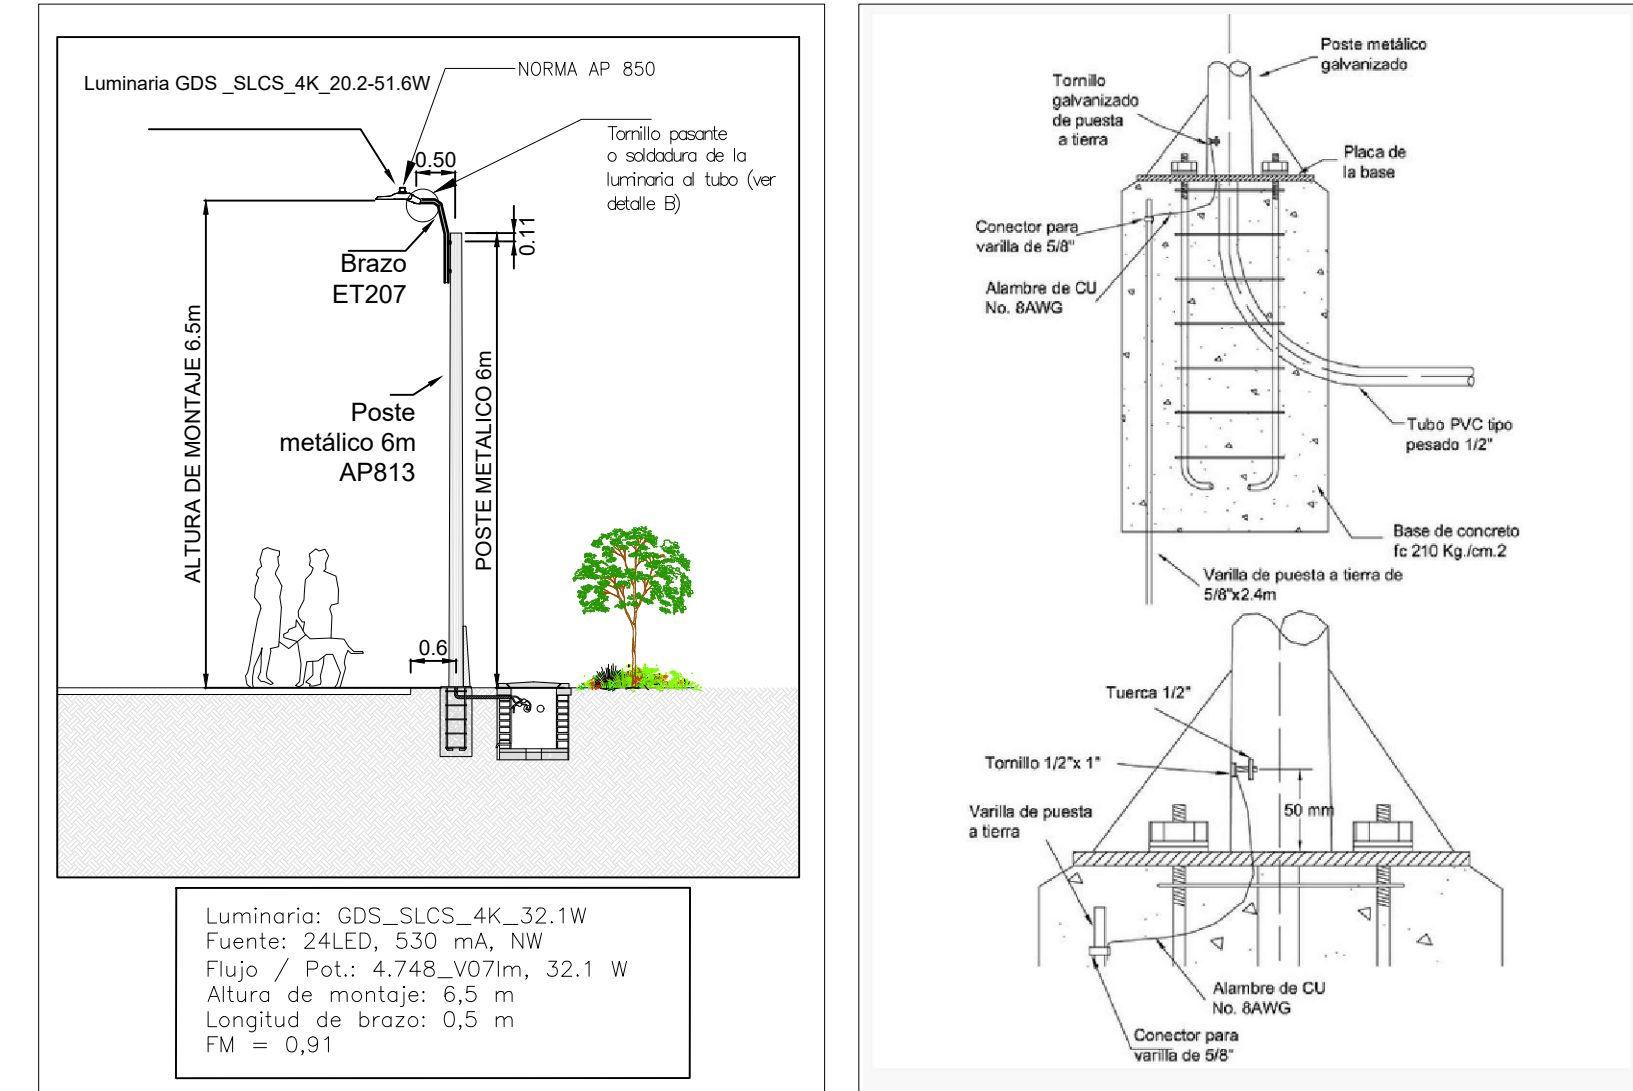


Detalle Tipico Poste Metalico 6m
Escala 1/100

Detalle Anclaje Poste Metálico
sin Escala

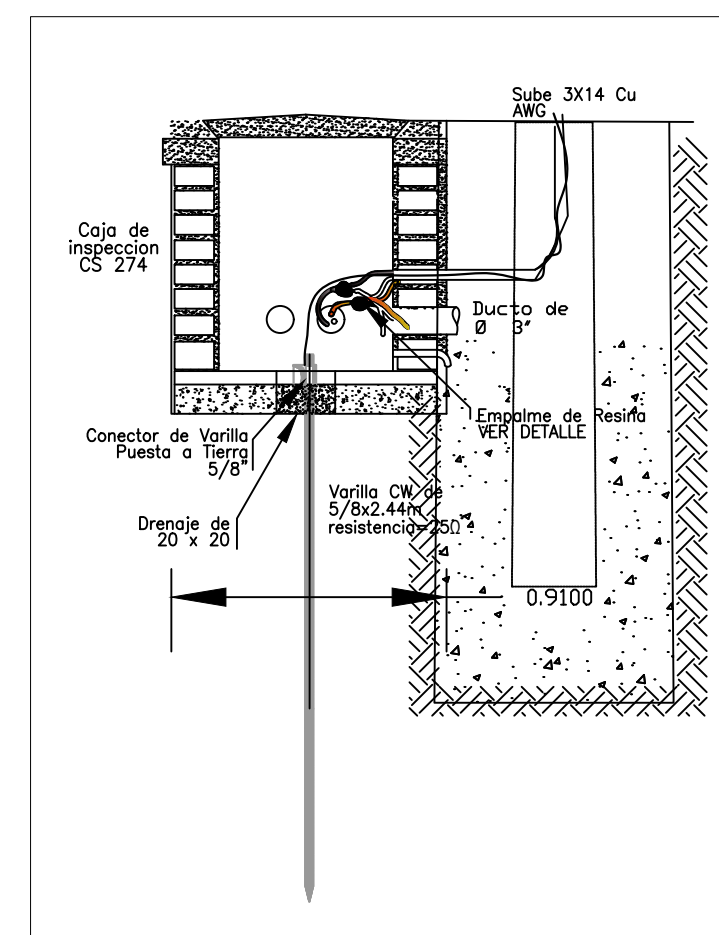

Detalle Típico Puesta a Tierra
Poste Metálico 6m
Escala 1/25

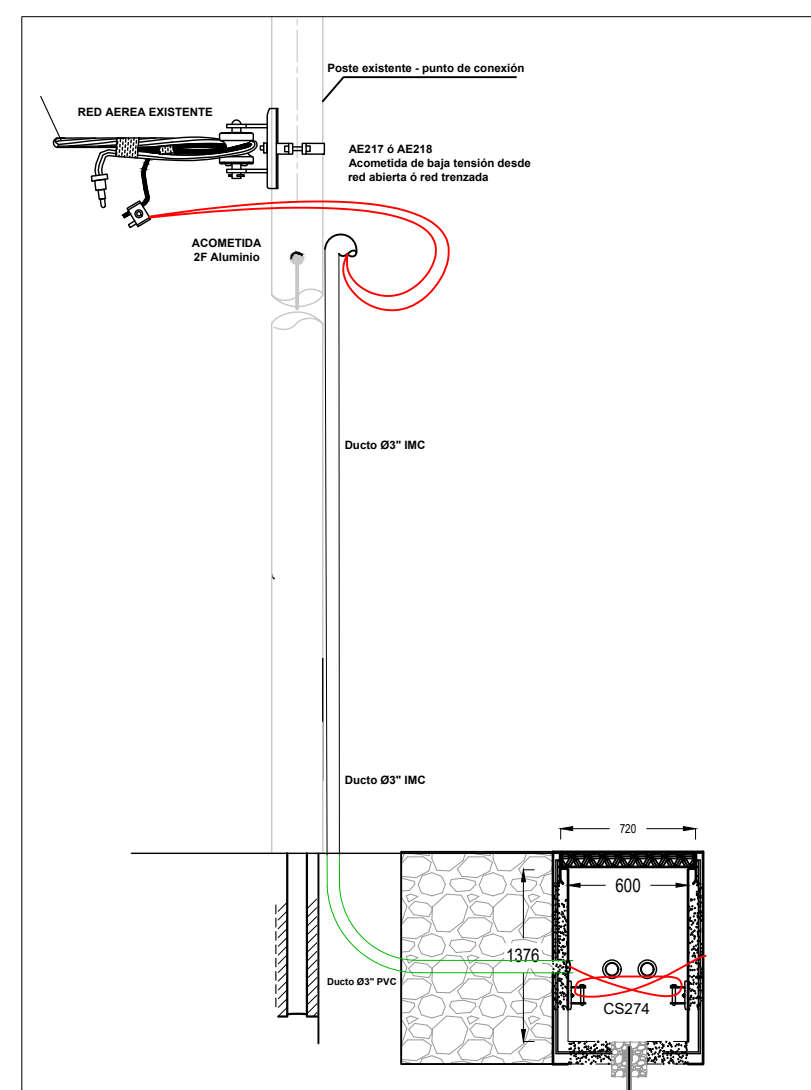

Detalle afloramiento baja tension A
Escala SIN

Luminaria	Q1 N 250W	Q2	Q3	Q4	Q5	Q6
Temperatura de color °K	SICS 507					SICS 507
No LED / Consumo (W)	N/A					N/A
Flujo (lm)	16 m 24LED / 20 24W					16 m 24LED / 32 1W
Interdistancia	3.081m					4.746m
Inclinación	Según diseño					Según diseño
Tipo de poste y altura	0' / 15' / 20'					15' / 20'
Acabado de montaje	Metálico 6m					Metálico 6m
Acabado de mantenimiento	6,5m					6,5m
Em (lx)	0.91					0.91
Um (lx)	31.2	33.2	20.3	20.4	27.5	32.3
Em (lx)	0.60	0.77	0.46	0.45	0.91	0.76

LISTADO DE EQUIPOS		
REFERENCIA POTENCIA TOTAL (W)	POTENCIA (W)	CANTIDAD
GDS_SLCS_4K_321W	32.1	2
GDS_SLCS_4K_20.2W	20.2	10
TOTAL	266.2	

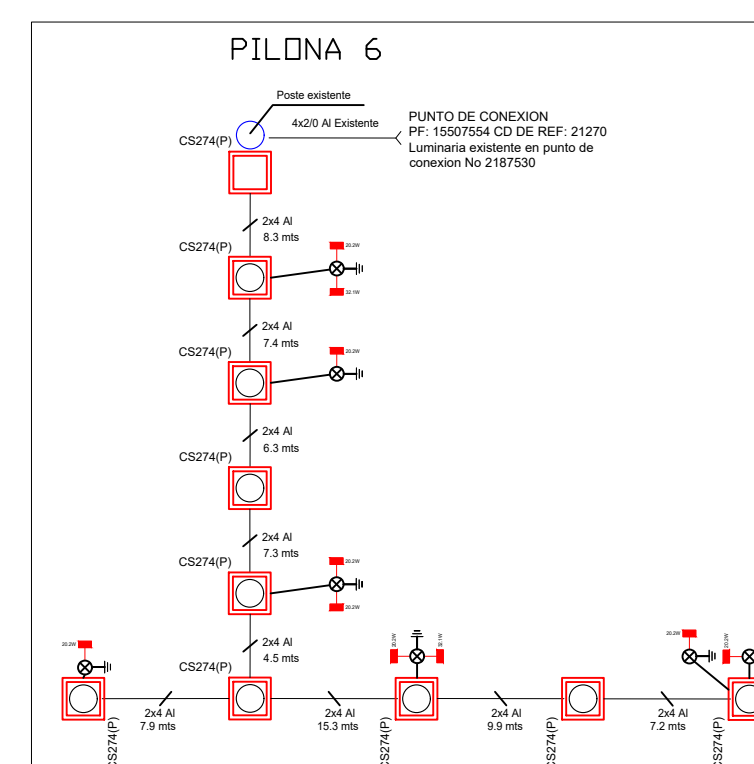


Diagrama de conexión Pilona 6
Sin escala

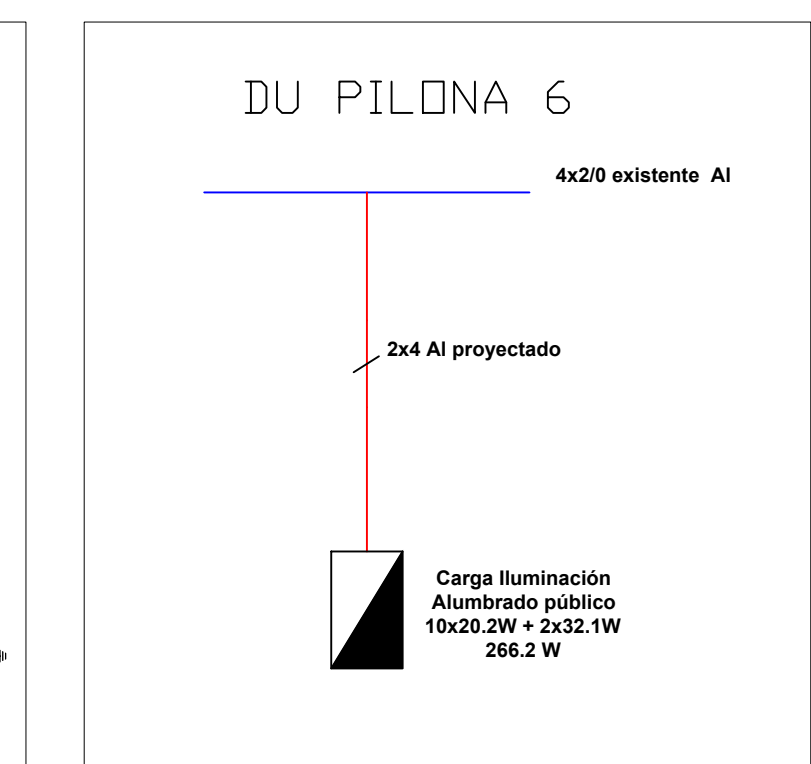


Diagrama Unifilar Pilona 6
Sin escala

[illegible]

UNIDAD	RED DE USO PARTICULAR	RED DE USO GENERAL	TOTAL
UN	8		--
UN	12		--
UN	--		--
UN	--		--
KVA	0.266		--
	8		--

LA APROBACIÓN DEL PROYECTO POR PARTE DE CODENSA, NO EXONERA LA RESPONSABILIDAD DEL DISEÑADOR