


101800

101820

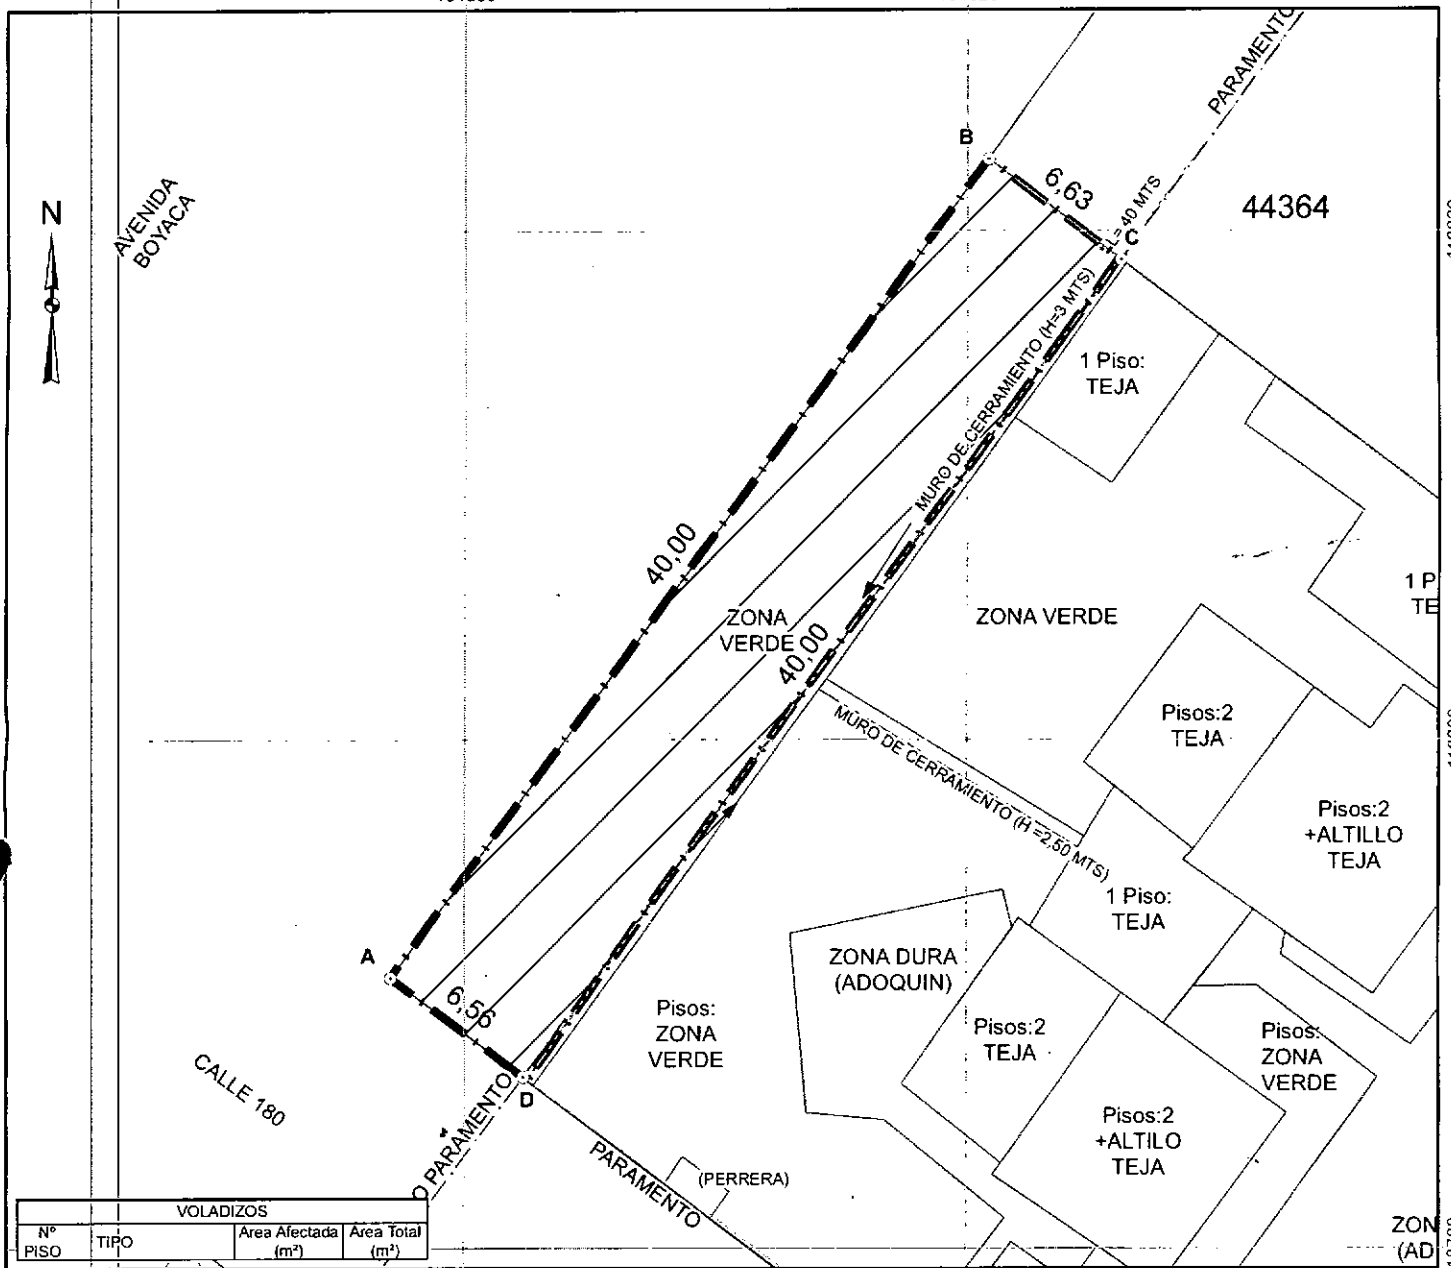

AVENIDA BOYACA

CALLE 180

44364

VOLADIZOS			
Nº PISO	TIPO	Area Afectada (m²)	Area Total (m²)

REG. Nº 44365

ALCALDIA MAYOR DE BOGOTA
INSTITUTO DE DESARROLLO URBANO
 DIRECCION TECNICA DE PREDIOS

ACUERDO 523 DE 2014- OBRAS POR CONTRIBUCIÓN VALORIZACIÓN
 OBRA: AVENIDA BOYACÁ ENTRE AVENIDA SAN JOSÉ (AC 170) Y AVENIDA SAN ANTONIO (AC 183)
 BOGOTÁ D.C.

Direccion CL 180 70 70

Propietario VIVIENDAS DE LA SABANA DE BOGOTA LTDA

INFORMACION PREDIAL

CUADRO DE COORDENADAS

TIPO DE AREA	RESERVA VIAL(m²)	TOTAL (m²)
Nº Pisos CUBIERTA		
ZONA VERDE	263,18	
SUMA DE AREAS TERRENO m²		
EN RESERVA	263,18	263,18

Código CHIP	S.I.
Código de Sector	009113430200000000
Cédula Catastral	D180 T64/3
Matricula Inmobiliaria	050N211715
Escritura No.	97
Notaria	32
Fecha	01/21/1988
Area Escritura	3200
Lindero Norte	80
Lindero Sur	80
Lindero Oriente	40
Lindero Occidente	40

EST	PV	NORTE	ESTE	Distancia
A	B	118790,66	101797,09	40
B	C	118822,85	101820,83	6,63
C	D	118818,89	101826,14	40
D	A	118786,74	101802,34	6,56

Dibujo: ING. JOHN FREDY BELTRÁN BALLÉN *SB*
 Levanto

Escala 1:300 Fecha Julio/2014
 Revisó:

Vo. Bo. *[Signature]*
 ARO. LUIS FERNANDO TORRES
 Articulador Grupo Técnico