


RT ACTUALIZADO CON BASE EN EL CERTIFICADO DE CABIDA Y LINDEROS No. C05EB5DF3D1 EXPEDIDO POR LA UAECD EL 18 DE JUNIO DE 2018

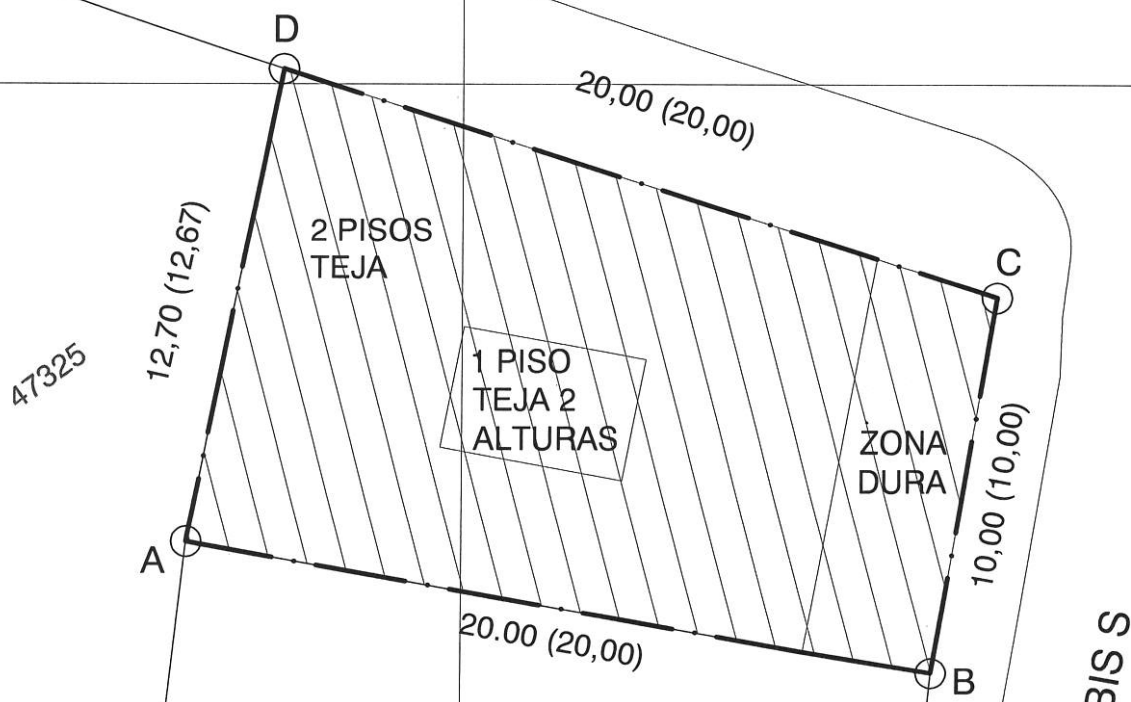

CL 1



VOLADIZOS		
Tipo	Area Afect.	Area Total

Anula y Reemplaza al Reg. No. 47326

REG. No. 47326A



INSTITUTO DE DESARROLLO URBANO

DIRECCIÓN TÉCNICA DE PREDIOS

OBRA: PRIMERA LINEA DE METRO DE BOGOTA (PLMB) -CURVAS

Dirección DG 1 BIS SUR 14 83 Propietario HERNANDO AGAPITO SEGURA SABOYA Y OTROS

TIPO DE ÁREA	RESERVA VIAL (m²)	TOTAL (m²)
1 PISO TEJA DOS ALTURAS	15,67	15,67
2 PISOS TEJA	176,54	176,54
ZONA DURA	34,79	34,79
SUMA DE ÁREAS TERRENO (m²)		
RESERVA VIAL (A-B-C-D-A)	227,00	227,00
TOTAL (A-B-C-D-A)		227,00
SOBRANTE ()		0,00

INFORMACIÓN PREDIAL	
CHIP	AAA0011TBUZ
Código de Sector	002102 0216 00000 000
Cedula Catastral	12AS 14 18
Matricula Inmobiliaria	50S-656757

CUADRO DE COORDENADAS

PUNTO	NORTE	ESTE	DISTANCIA
A	99547.91	98572.72	20,00
B	99544.40	98592.48	10,00
C	99554.26	98594.20	20,00
D	99560.40	98575.25	12,70
A	99547.91	98572.72	

Dibujó: Ing. Mario Esteban Granja Osorio
 Levantó: DTDP

Escala 1 : 200
 Fecha Julio 2018
 Revisó: Ing. Blanca Lilia Ortega S.

Vo. Bo. Arq. Luis Fernando Torres