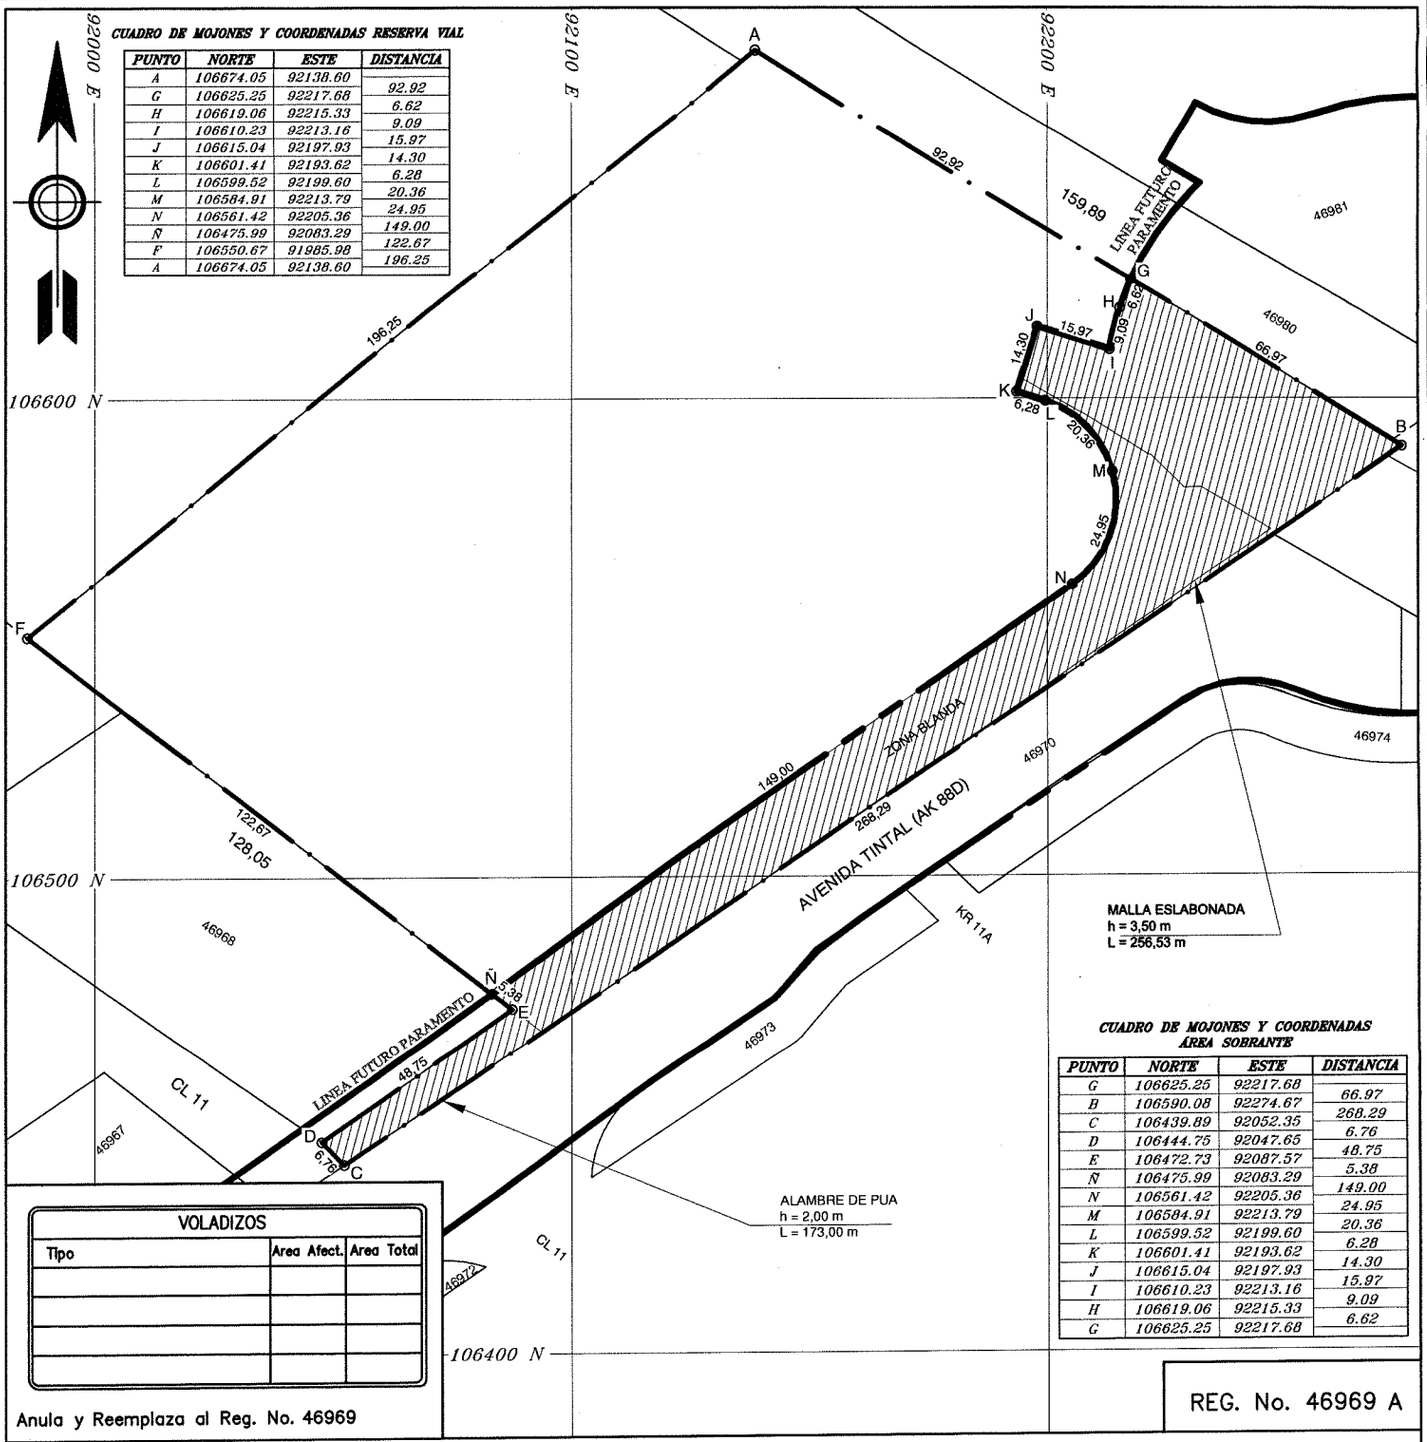

CUADRO DE MOJONES Y COORDENADAS RESERVA VIAL

PUNTO	NORTE	ESTE	DISTANCIA
A	106674.05	92138.60	
			92.92
G	106625.25	92217.68	
			6.62
H	106619.06	92215.33	
			9.09
I	106610.23	92213.16	
			15.97
J	106615.04	92197.93	
			14.30
K	106601.41	92193.62	
			6.28
L	106599.52	92199.60	
			20.36
M	106584.91	92213.79	
			24.95
N	106561.42	92205.36	
			149.00
Ñ	106475.99	92083.29	
			122.67
F	106550.67	91985.98	
			196.25
A	106674.05	92138.60	

CUADRO DE MOJONES Y COORDENADAS ÁREA SOBRANTE

PUNTO	NORTE	ESTE	DISTANCIA
G	106625.25	92217.68	
			66.97
B	106590.08	92274.67	
			268.29
C	106439.89	92052.35	
			6.76
D	106444.75	92047.65	
			48.75
E	106472.73	92087.57	
			5.38
Ñ	106475.99	92083.29	
			149.00
N	106561.42	92205.36	
			24.95
M	106584.91	92213.79	
			20.36
L	106599.52	92199.60	
			6.28
K	106601.41	92193.62	
			14.30
J	106615.04	92197.93	
			15.97
I	106610.23	92213.16	
			9.09
H	106619.06	92215.33	
			6.62
G	106625.25	92217.68	

VOLADIZOS		
Tipo	Area Afect.	Area Total

Anula y Reemplaza al Reg. No. 46969

REG. No. 46969 A

ALCALDÍA MAYOR DE BOGOTA

INSTITUTO DE DESARROLLO URBANO

DIRECCIÓN TÉCNICA DE PREDIOS

AV. TINTAL (AK 89) DESDE AV. MANUEL CEPEDA VARGAS HASTA AV. ALSACIA (AC12)

Dirección: AK 88D 11 51

Propietario: MARIO ERNESTO ORTIZ ESCOBAR Y OTROS

TIPO DE ÁREA	RESERVA VIAL (m²)	TOTAL (m²)
ZONA BLANDA	5199.29	29261.76
SUMA DE ÁREAS TERRENO (m²)		
RESERVA VIAL (G-B-C-D-E-Ñ-N-M-L-K-J-I-H-G)	5.199.29	
TOTAL (A-B-C-D-E-F-A)		29.261.76
SOBRANTE (A-G-H-I-J-K-L-M-N-Ñ-F-A)		24.062.47

INFORMACIÓN PREDIAL	
CHIP	AAA0137OMKC
Código de Sector	105105 0008 00000 000
Cedula Catastral	FB 7855
Matricula Inmobiliaria	50C-00091171

CUADRO DE MOJONES Y COORDENADAS PREDIO TOTAL

PUNTO	NORTE	ESTE	DISTANCIA
A	106674.05	92138.60	
			159.89
B	106590.08	92274.67	
			268.29
C	106439.89	92052.35	
			6.76
D	106444.75	92047.65	
			48.75
E	106472.73	92087.57	
			128.05
F	106550.67	91985.98	
			196.25
A	106674.05	92138.60	

Escala: 1 : 1500

Fecha: Octubre 2018

Dibujó: Ing. Fredi Yecid Munar Verano
M.P. 25335167195 CND

Levantó: DTDP

Revisó: Ing. Blanca Lilia Ortega S.

Vo. Bo: Arq. Luis Fernando Torres

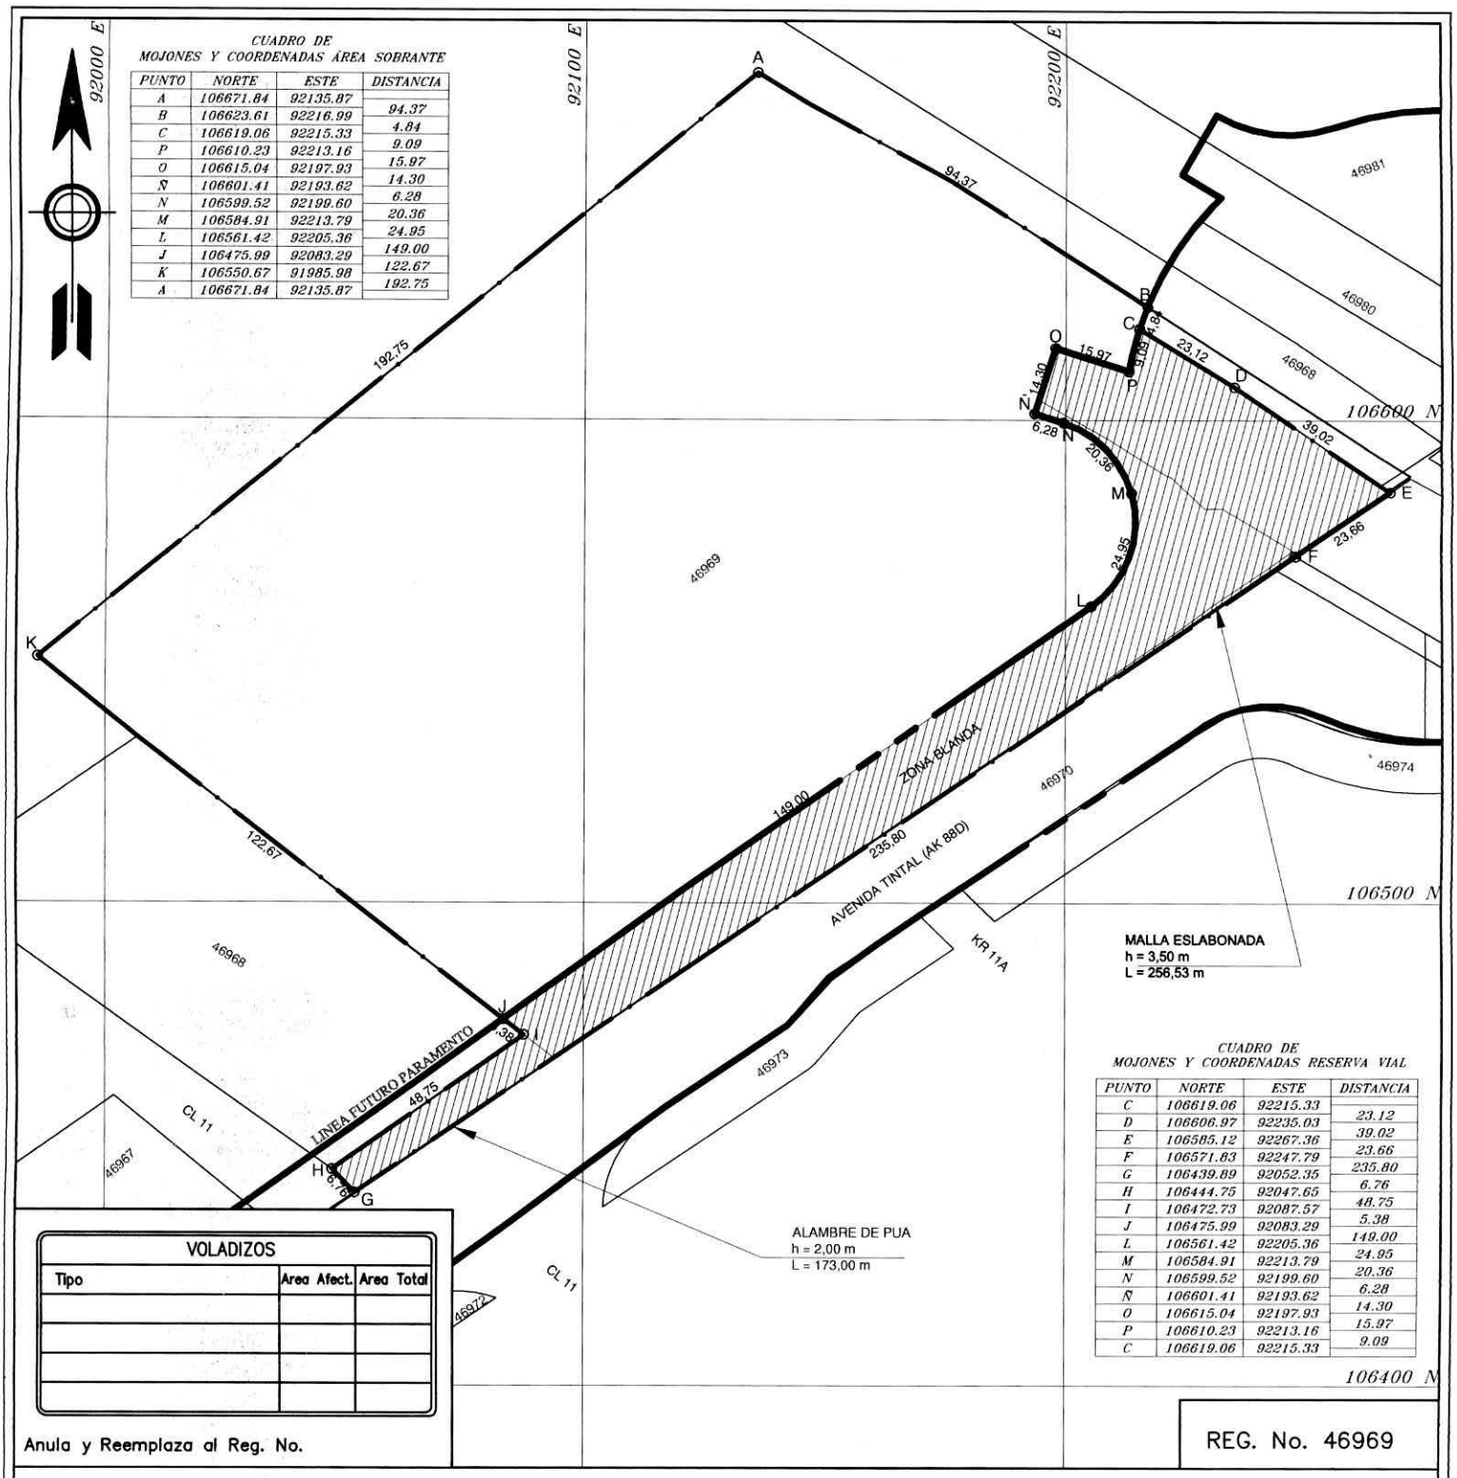

CUADRO DE MOJONES Y COORDENADAS ÁREA SOBRANTE

PUNTO	NORTE	ESTE	DISTANCIA
A	106671.84	92135.87	
B	106623.61	92216.99	94.37
C	106619.06	92215.33	4.84
P	106610.23	92213.16	9.09
O	106615.04	92197.93	15.97
Ñ	106601.41	92193.62	14.30
N	106599.52	92199.60	6.28
M	106584.91	92213.79	20.36
L	106561.42	92205.36	24.95
J	106475.99	92083.29	149.00
K	106550.67	91985.98	122.67
A	106671.84	92135.87	192.75

CUADRO DE MOJONES Y COORDENADAS RESERVA VIAL

PUNTO	NORTE	ESTE	DISTANCIA
C	106619.06	92215.33	
D	106606.97	92235.03	23.12
E	106585.12	92267.36	39.02
F	106571.83	92247.79	23.66
G	106439.89	92052.35	235.80
H	106444.75	92047.65	6.76
I	106472.73	92087.57	48.75
J	106475.99	92083.29	5.38
L	106561.42	92205.36	149.00
M	106584.91	92213.79	24.95
N	106599.52	92199.60	20.36
Ñ	106601.41	92193.62	6.28
O	106615.04	92197.93	14.30
P	106610.23	92213.16	15.97
C	106619.06	92215.33	9.09

VOLADIZOS		
Tipo	Area Afect.	Area Total

Anula y Reemplaza al Reg. No.

REG. No. 46969

ALCALDÍA MAYOR DE BOGOTA

INSTITUTO DE DESARROLLO URBANO

DIRECCIÓN TÉCNICA DE PREDIOS

AV. TINTAL (AK 89) DESDE AV. MANUEL CEPEDA VARGAS HASTA AV. ALSACIA (AC12)

Dirección AK 88D 11 51 Propietario Carlos Roberto Cubides Olarte y Otros

TIPO DE ÁREA	RESERVA VIAL (m²)	TOTAL (m²)
ZONA BLANDA	4748.07	28629.90
SUMA DE ÁREAS TERRENO (m²)		
RESERVA VIAL (B-C-D-F-G-I-J-K-L-M-N-O-B)	4,748.07	
TOTAL (A-B-C-D-F-G-H-A)		28,629.90
SOBRANTE (A-B-O-N-M-L-K-J-I-G-H-A)		23,881.83

INFORMACIÓN PREDIAL	
CHIP	AAA0137OMKC
Código de Sector	105105 0008 00000 000
Cedula Catastral	FB 7855
Matricula Inmobiliaria	50C-00091171

CUADRO DE MOJONES Y COORDENADAS PREDIO TOTAL

PUNTO	NORTE	ESTE	DISTANCIA
A	106671.84	92135.87	
B	106623.61	92216.99	94.37
C	106619.06	92215.33	4.84
D	106606.97	92235.03	23.12
E	106585.12	92267.36	39.02
F	106571.83	92247.79	23.66
G	106439.89	92052.35	235.80
H	106444.75	92047.65	6.76
I	106472.73	92087.57	48.75
J	106475.99	92083.29	5.38
K	106550.67	91985.98	122.67
A	106671.84	92135.87	192.75

Escala 1 : 1500

Fecha Junio 2017

Dibujó: Javier Patiño Correa

Levantó: DTDP

Revisó: Ing. Blanca Lilia Ortega S.

Vo. Bo. Arq. Luis Fernando Torres