


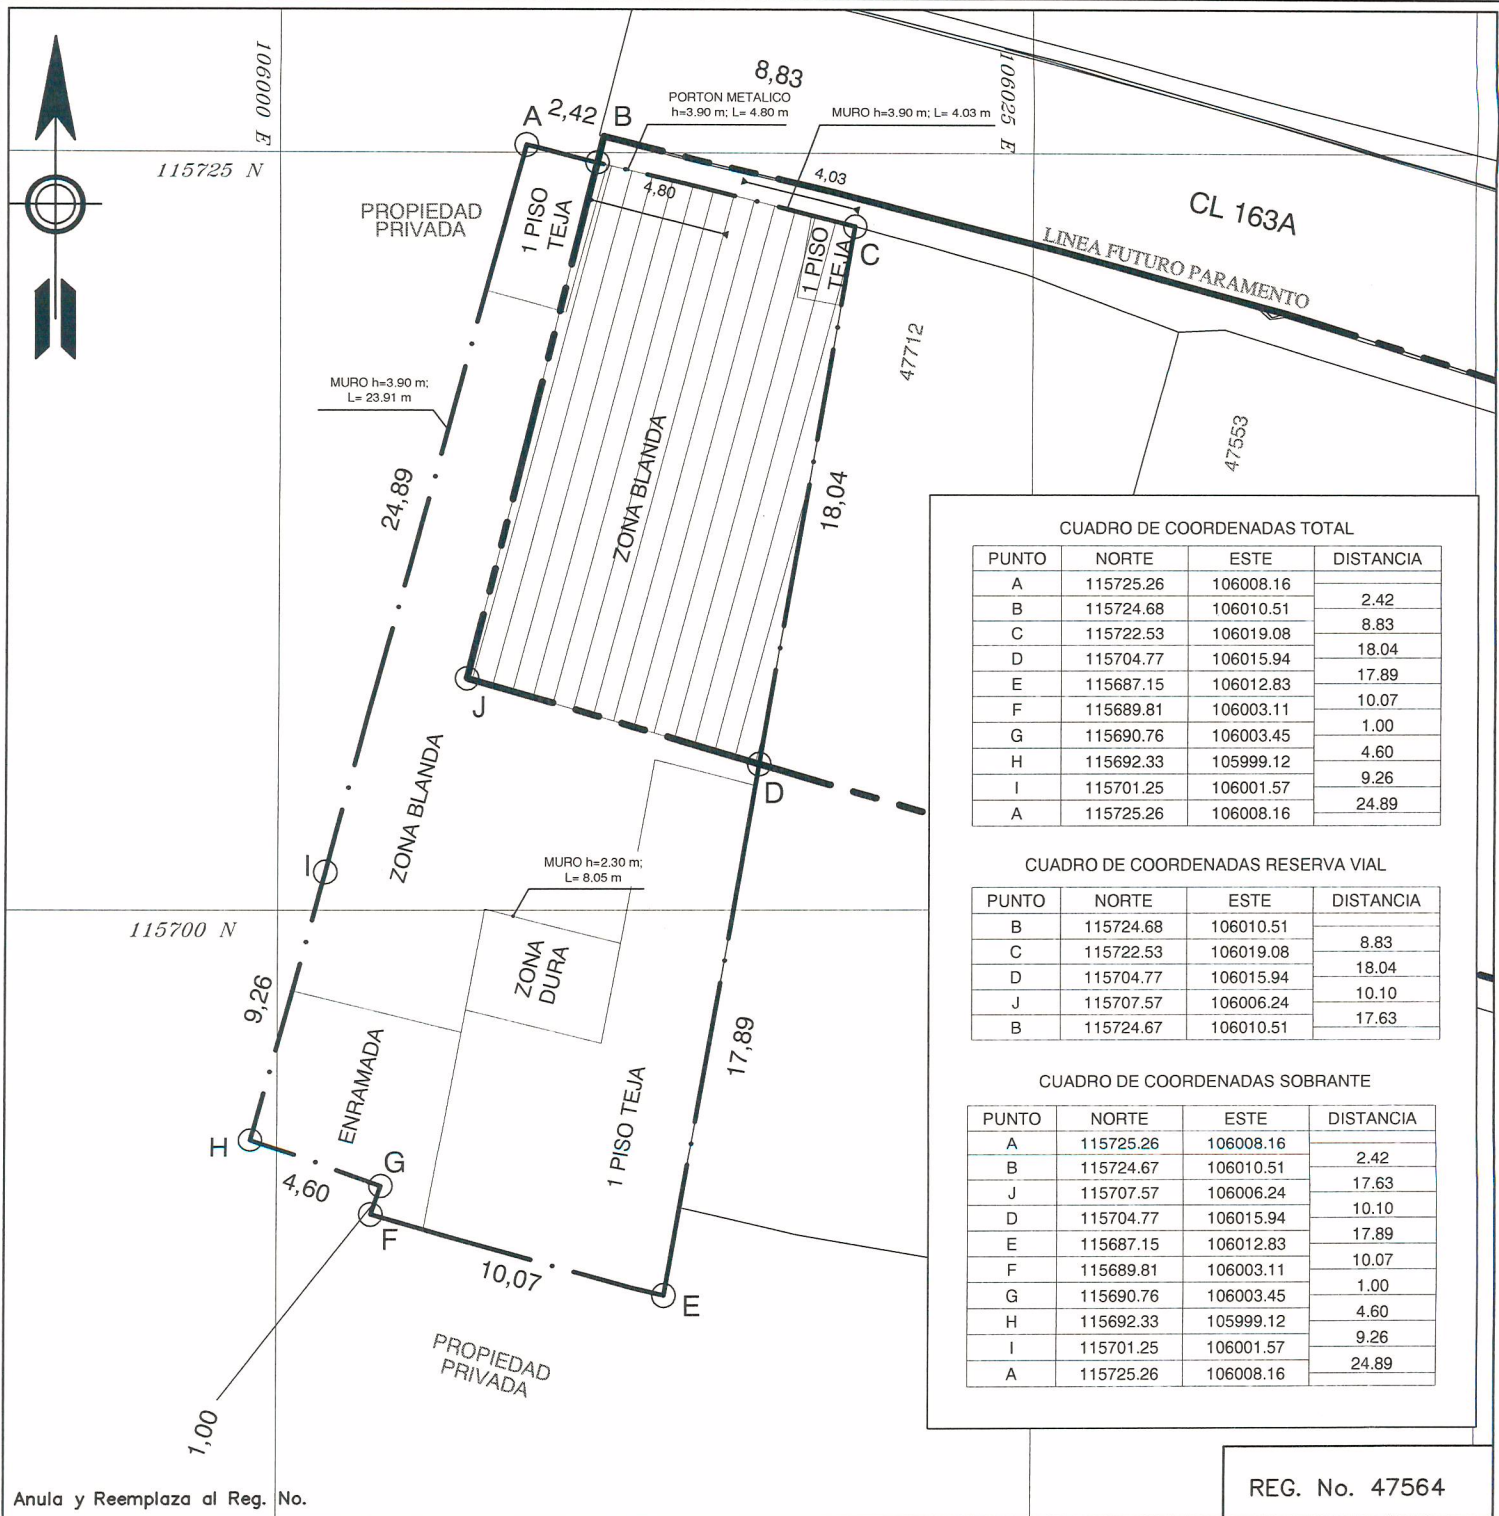

CUADRO DE COORDENADAS TOTAL			
PUNTO	NORTE	ESTE	DISTANCIA
A	115725.26	106008.16	2.42
B	115724.68	106010.51	
C	115722.53	106019.08	8.83
D	115704.77	106015.94	18.04
E	115687.15	106012.83	17.89
F	115689.81	106003.11	10.07
G	115690.76	106003.45	1.00
H	115692.33	105999.12	4.60
I	115701.25	106001.57	9.26
A	115725.26	106008.16	24.89

CUADRO DE COORDENADAS RESERVA VIAL			
PUNTO	NORTE	ESTE	DISTANCIA
B	115724.68	106010.51	8.83
C	115722.53	106019.08	
D	115704.77	106015.94	18.04
J	115707.57	106006.24	10.10
B	115724.67	106010.51	17.63

CUADRO DE COORDENADAS SOBRANTE			
PUNTO	NORTE	ESTE	DISTANCIA
A	115725.26	106008.16	2.42
B	115724.67	106010.51	
J	115707.57	106006.24	17.63
D	115704.77	106015.94	10.10
E	115687.15	106012.83	17.89
F	115689.81	106003.11	10.07
G	115690.76	106003.45	1.00
H	115692.33	105999.12	4.60
I	115701.25	106001.57	9.26
A	115725.26	106008.16	24.89

Anula y Reemplaza al Reg. No.

REG. No. 47564

ALCALDÍA MAYOR DE BOGOTÁ
INSTITUTO DE DESARROLLO URBANO
DIRECCIÓN TÉCNICA DE PREDIOS

OBRA: TRONCAL K 7 DESDE CL 32 HASTA CL 200

Dirección CL 163A 7 27 Propietario ANA TULIA HERNANDEZ DE QUINTERO Y OTO

TIPO DE ÁREA	RESERVA VIAL (m²)	TOTAL (m²)
1 PISO TEJA	5,41	113,32
ZONA BLANDA	162,99	291,79
ZONA DURA	0,00	15,77
ENRAMADA	0,00	34,78
SUMA DE ÁREAS TERRENO (m²)		
RESERVA VIAL (B-C-D-J-B)	168,40	
TOTAL (A-B-C-D-E-F-G-H-I-A)		455,66
SOBRANTE (A-B-J-D-E-F-G-H-I-A)		287,26

INFORMACIÓN PREDIAL	
CHIP	AAA0108MEAW
Código de Sector	008505 13 74 000 00000
Cedula Catastral	163A A7 -67
Matricula Inmobiliaria	50N-1089180

CUADRO DE COORDENADAS EN LA PARTE SUPERIOR

Dibujó: Arq. Ana Rosa Arbeláez B.
Levantó: DTDP

Escala 1 : 250
Fecha Septiembre 2017
Revisó: Ing. Blanca Lilia Ortega S.

Vo. Bo. Arq. Luis Fernando Torres G.