


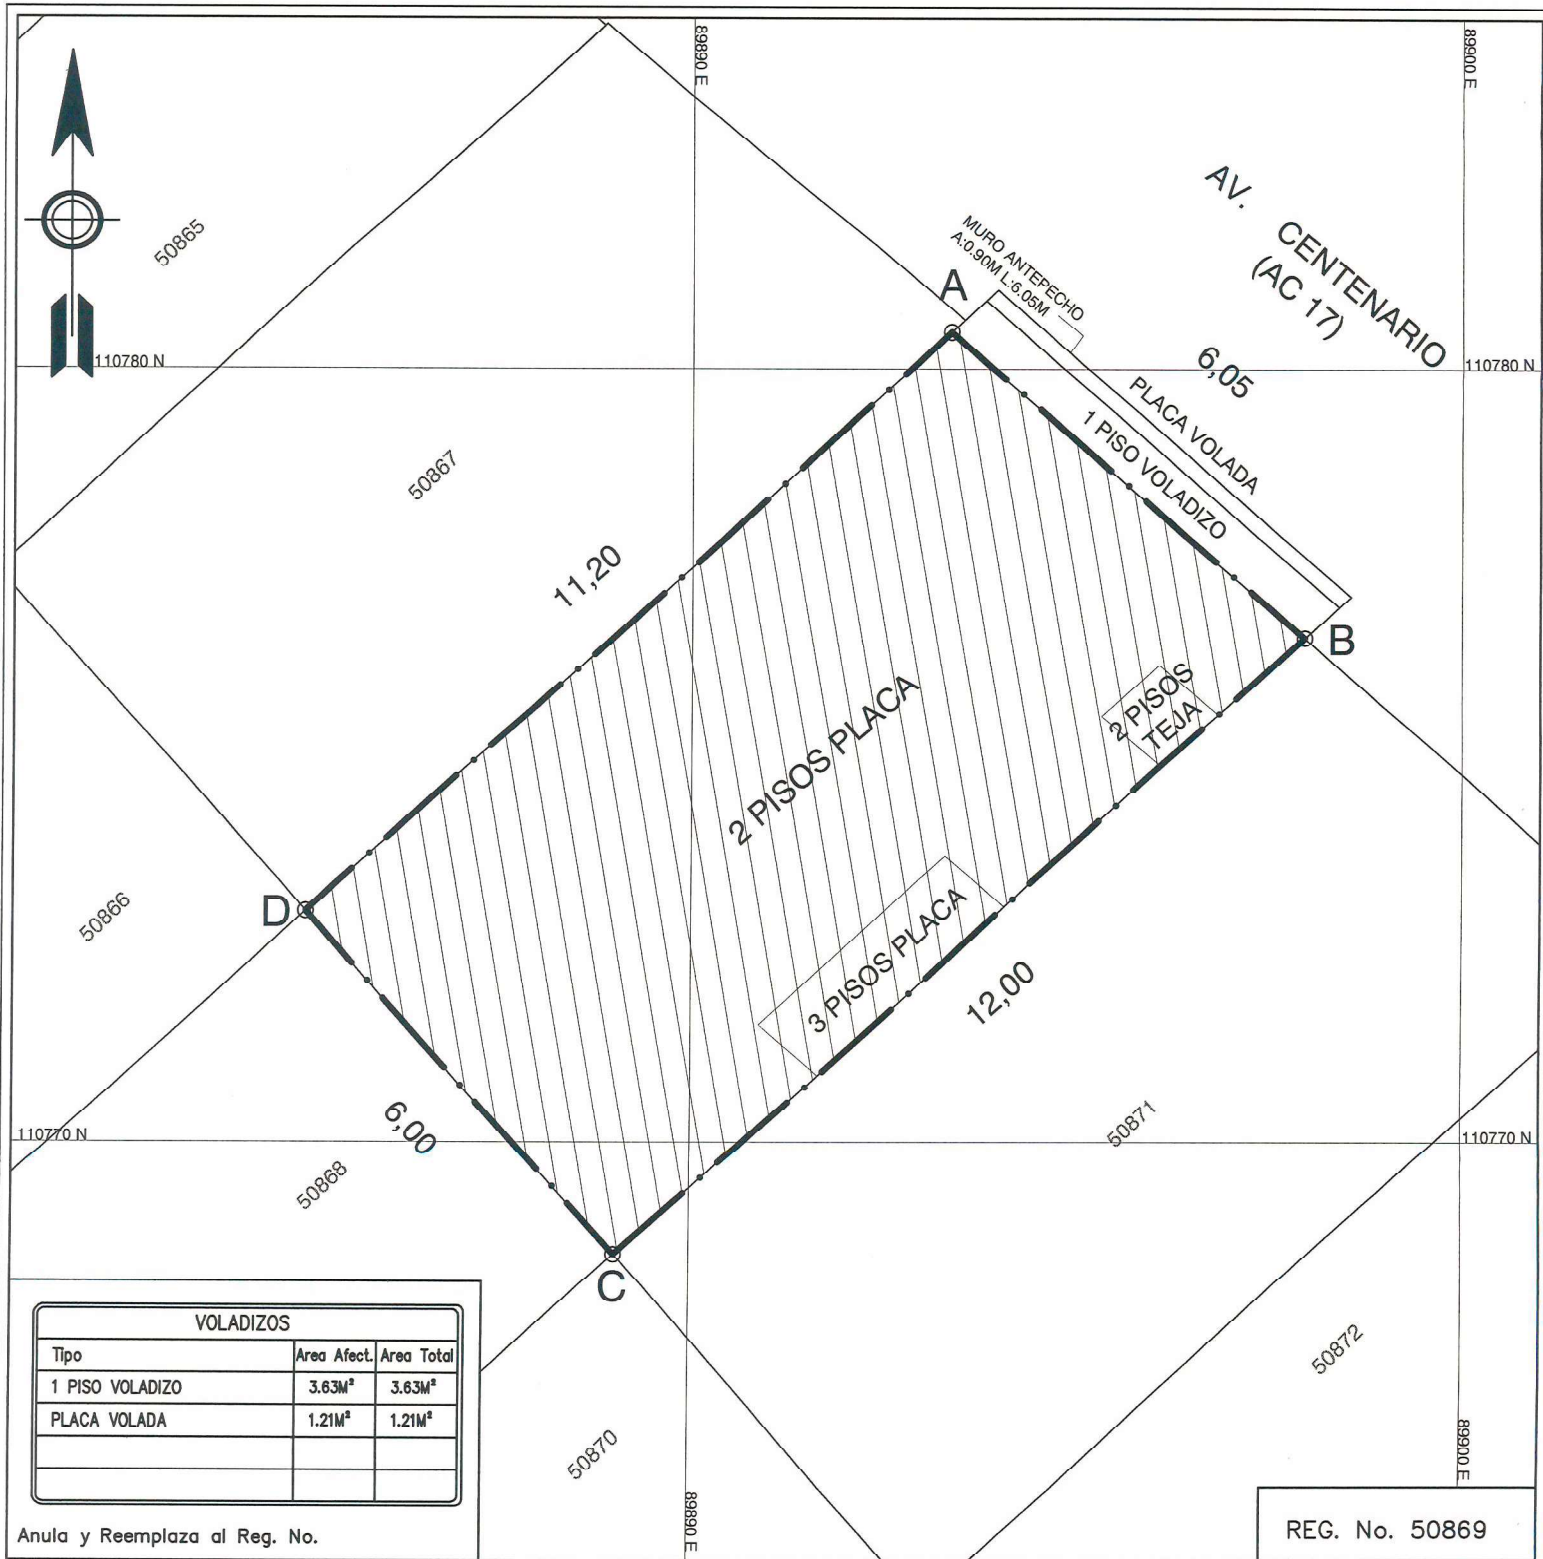

VOLADIZOS		
Tipo	Area Afect.	Area Total
1 PISO VOLADIZO	3.63M²	3.63M²
PLACA VOLADA	1.21M²	1.21M²

Anula y Reemplaza al Reg. No.

REG. No. 50869

ALCALDÍA MAYOR DE BOGOTÁ
INSTITUTO DE DESARROLLO URBANO
DIRECCIÓN TÉCNICA DE PREDIOS

OBRA: TRONCAL CENTENARIO (AC 13) DESDE LÍMITE OCCIDENTAL DEL DISTRITO HASTA LA TRONCAL AMÉRICAS CON CARRERA 50

Dirección AC 17 134A 33 Propietario GONZALO GARZÓN MUÑOZ Y OTROS

TIPO DE ÁREA	RESERVA VIAL (m²)	TOTAL (m²)
2 PISOS TEJA	1,01	1,01
2 PISOS PLACA	65,36	65,36
3 PISOS PLACA	3,23	3,23
SUMA DE ÁREAS TERRENO (m²)		
RESERVA VIAL (A-B-C-D-A)	69,60	
TOTAL (A-B-C-D-A)		69,60
SOBRANTE ()		0,00

CUADRO DE COORDENADAS

INFORMACIÓN PREDIAL		PUNTO	NORTE	ESTE	DISTANCIA
CHIP	AAA0140JRXS	A	110780.47	89893.35	6.05
Código de Sector	006532 50 27 000 00000	B	110776.54	89897.95	12.00
Cedula Catastral	1054015027000000000	C	110768.52	89889.03	6.00
Matrícula Inmobiliaria	050C01233358	D	110772.98	89885.02	11.20
		A	110780.47	89893.35	

Dibujó: Arq. Viviana López Gutiérrez
Levantó: DTDP

Escala 1 : 100
Fecha Octubre 2018
Revisó: Ing. Blanca Lilia Ortega S.

Vo. Bo. Arq. Luis Fernando Torres G.