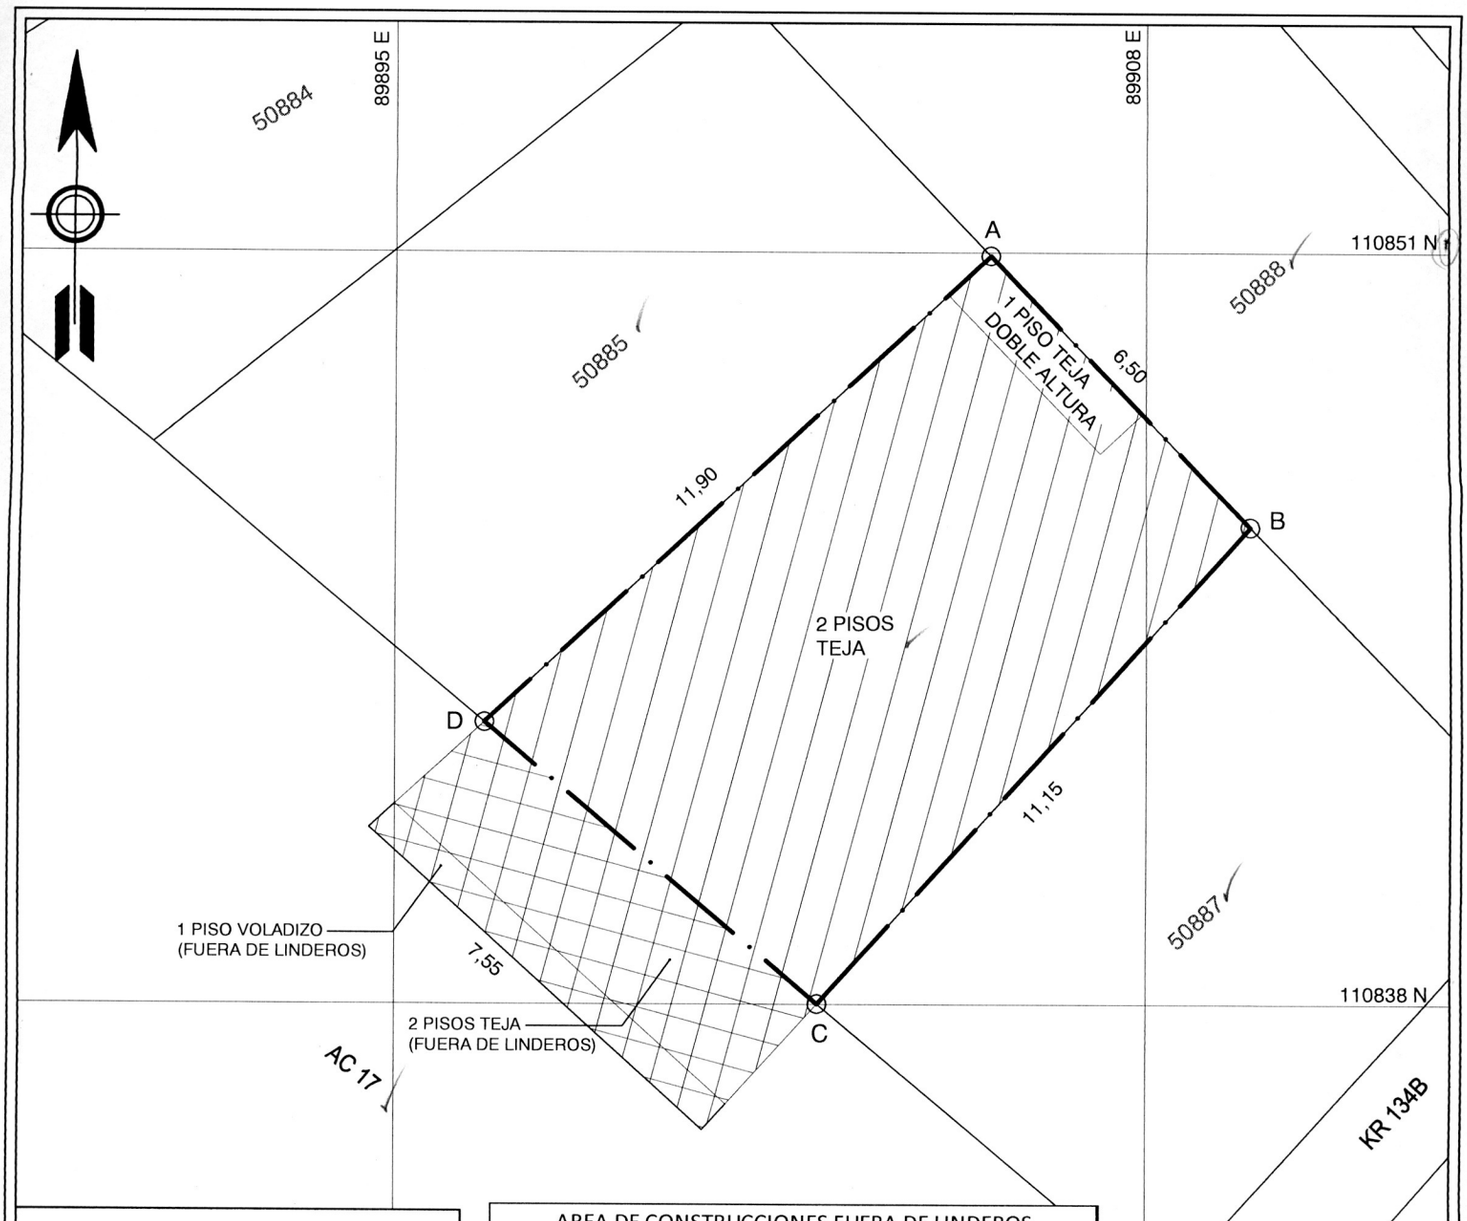

VOLADIZOS		
Tipo	Area Afect.	Area Total

Anula y Reemplaza al Reg. No.

AREA DE CONSTRUCCIONES FUERA DE LINDEROS		
TIPO DE ÁREA	RESERVA VIAL (m²)	TOTAL (m²)
2 PISOS TEJA	16,94	16,94
1 PISO VOLADIZO	4,66	4,66
TOTAL	21,60	21,60

REG. No. 50886

ALCALDÍA MAYOR DE BOGOTA

INSTITUTO DE DESARROLLO URBANO

DIRECCIÓN TÉCNICA DE PREDIOS

OBRA: TRONCAL CENTENARIO (AC 13) DESDE EL LÍMITE OCCIDENTAL DEL DISTRITO HASTA LA TRONCAL AMÉRICAS CON CARRERA 50

Dirección AC 17 134B 12 Propietario JORGE SUÁREZ SALAZAR Y OTRA

TIPO DE ÁREA	RESERVA VIAL (m²)	TOTAL (m²)
2 PISOS TEJA	76,53	76,53
1 PISO TEJA DOBLE ALTURA	3,80	3,80
SUMA DE ÁREAS TERRENO (m²)		
RESERVA VIAL (A-B-C-D-A)	80,33	
TOTAL (A-B-C-D-A)		80,33
SOBRANTE ()		0,00

INFORMACIÓN PREDIAL	
CHIP	AAA0080LSMR
Código de Sector	006418 43 02 00000000
Cedula Catastral	22 134BIS 3
Matricula Inmobiliaria	50C-1021808

CUADRO DE COORDENADAS AREA TOTAL

PUNTO	NORTE	ESTE	DISTANCIA
A	110850.95	89905.30	
B	110846.26	89909.81	6.50
C	110838.01	89902.31	11.15
D	110842.88	89896.55	7.55
A	110850.95	89905.30	11.90

Dibujó: Ing. John Jairo Hernandez Ch

Levantó: DTDP

Escala 1 : 125

Fecha Octubre 2018

Revisó: Ing. Blanca Lilia Ortega S.

Vo. Bo. Arq. Luis Fernando Torres