


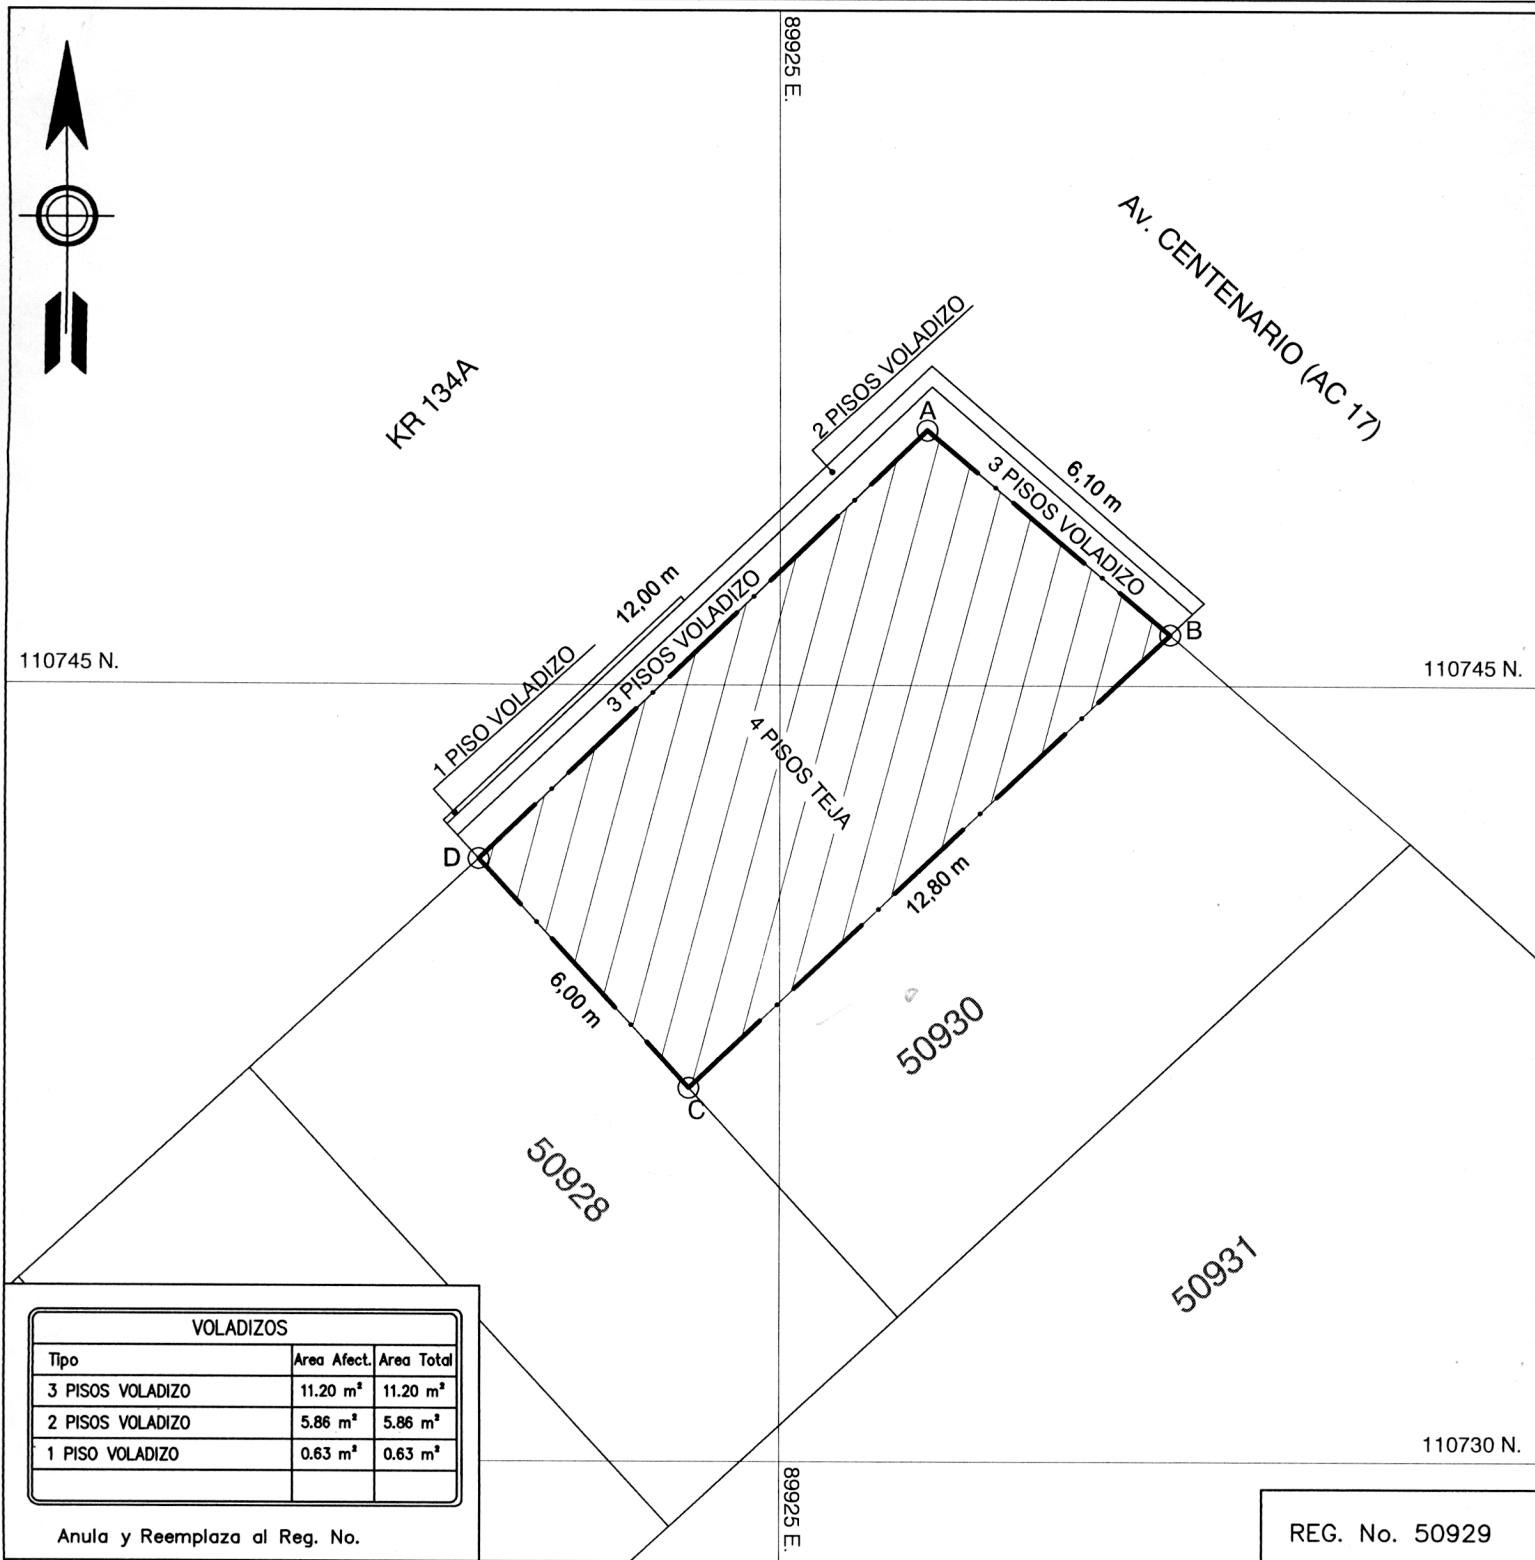

VOLADIZOS		
Tipo	Area Afect.	Area Total
3 PISOS VOLADIZO	11.20 m²	11.20 m²
2 PISOS VOLADIZO	5.86 m²	5.86 m²
1 PISO VOLADIZO	0.63 m²	0.63 m²

Anula y Reemplaza al Reg. No.

REG. No. 50929

ALCALDÍA MAYOR DE BOGOTÁ
INSTITUTO DE DESARROLLO URBANO
DIRECCIÓN TÉCNICA DE PREDIOS

OBRA: TRONCAL CENTENARIO (AC 13) DESDE EL LÍMITE OCCIDENTAL DEL DISTRITO HASTA LA TRONCAL AMÉRICAS CON CARRERA 50
Dirección KR 134A 16B 22 Propietario HUGO AUGUSTO GAONA SOSA

TIPO DE ÁREA	RESERVA VIAL (m²)	TOTAL (m²)
4 PSOS TEJA	75,02	75,02
SUMA DE ÁREAS TERRENO (m²)		
RESERVA VIAL (A-B-C-D-A)	75,02	
TOTAL (A-B-C-D-A)		75,02
SOBRANTE ()		0,00

INFORMACIÓN PREDIAL	
CHIP	AAA0140HPXS
Código de Sector	006532 04 51 000 00000
Cédula Catastral	19 134 02
Matrícula Inmobiliaria	50C-01233302

CUADRO DE COORDENADAS ÁREA TOTAL			
PUNTO	NORTE	ESTE	DISTANCIA
A	110749.93	89927.85	
B	110745.99	89932.56	6.10
C	110737.22	89923.24	12.80
D	110741.64	89919.18	6.00
A	110749.93	89927.85	12.00

Dibujó:
Ing. Ernesto David Agudelo Sanchez
Levantó:
DTDP

Escala 1 : 150
Fecha Noviembre de 2018
Revisó:
Ing. Blanca Lilia Ortega Sanchez

Vo. Bo.
Arq. Luis Fernando Torres G.