

VOLADIZOS		
Tipo	Area Afect.	Area Total

Área Privada : 3.15 m<sup>2</sup>  
 Nivel: Piso 1

REG. No. 49108

**M**  
**Metro de Bogotá**

ALCALDÍA MAYOR DE BOGOTÁ  
**INSTITUTO DE DESARROLLO URBANO**  
 DIRECCIÓN TÉCNICA DE PREDIOS  
 OBRA: PRIMERA LÍNEA DE METRO DE BOGOTÁ (PLMB) - VIADUCTO

Dirección AC 13 14 09 LC 3 Propietario DARWIN ANDRES ARISTIZABAL GONZALEZ

TIPO DE ÁREA	RESERVA VIAL (m <sup>2</sup> )	TOTAL (m <sup>2</sup> )
Área privada Local 3 1er Piso	3,15	3,15
Área privada Local 3 Mezzanine	3,00	3,00
SUMA DE ÁREAS TERRENO (m <sup>2</sup> )		
RESERVA VIAL (A-B-C-D-A)	6,15	
TOTAL (A-B-C-D-A)		6,15
SOBRANTE ( )		0,00

INFORMACIÓN PREDIAL	
CHIP	AAA0255LHWF
Código de Sector	004103 0115 00101 006
Cedula Catastral	004103011500101006
Matricula Inmobiliaria	50C-1893339

DATOS ESCRITURA PH		
UNIDAD PREDIAL LOCAL 3		
	m <sup>2</sup>	CPH
Suelo o Terreno	124,97	10,00%
Área Total Privada	61,50	10,00%
Área Total Construida	124,97	10,00%

CUADRO DE COORDENADAS			
PUNTO	NORTE	ESTE	DISTANCIA
A	100815.89	99704.09	1.50
B	100814.98	99705.28	2.07
C	100813.36	99704.23	1.65
D	100814.37	99702.92	1.92
A	100815.89	99704.09	1.92


Levantó: DIRECCIÓN TÉCNICA DE PREDIOS

Escala 1 : 100

Fecha Septiembre 2020

Elaboró: Ing. Mario Esteban Granja Osorio

Revisó: Ing. Nelson Eduardo Sanchez Ortegón

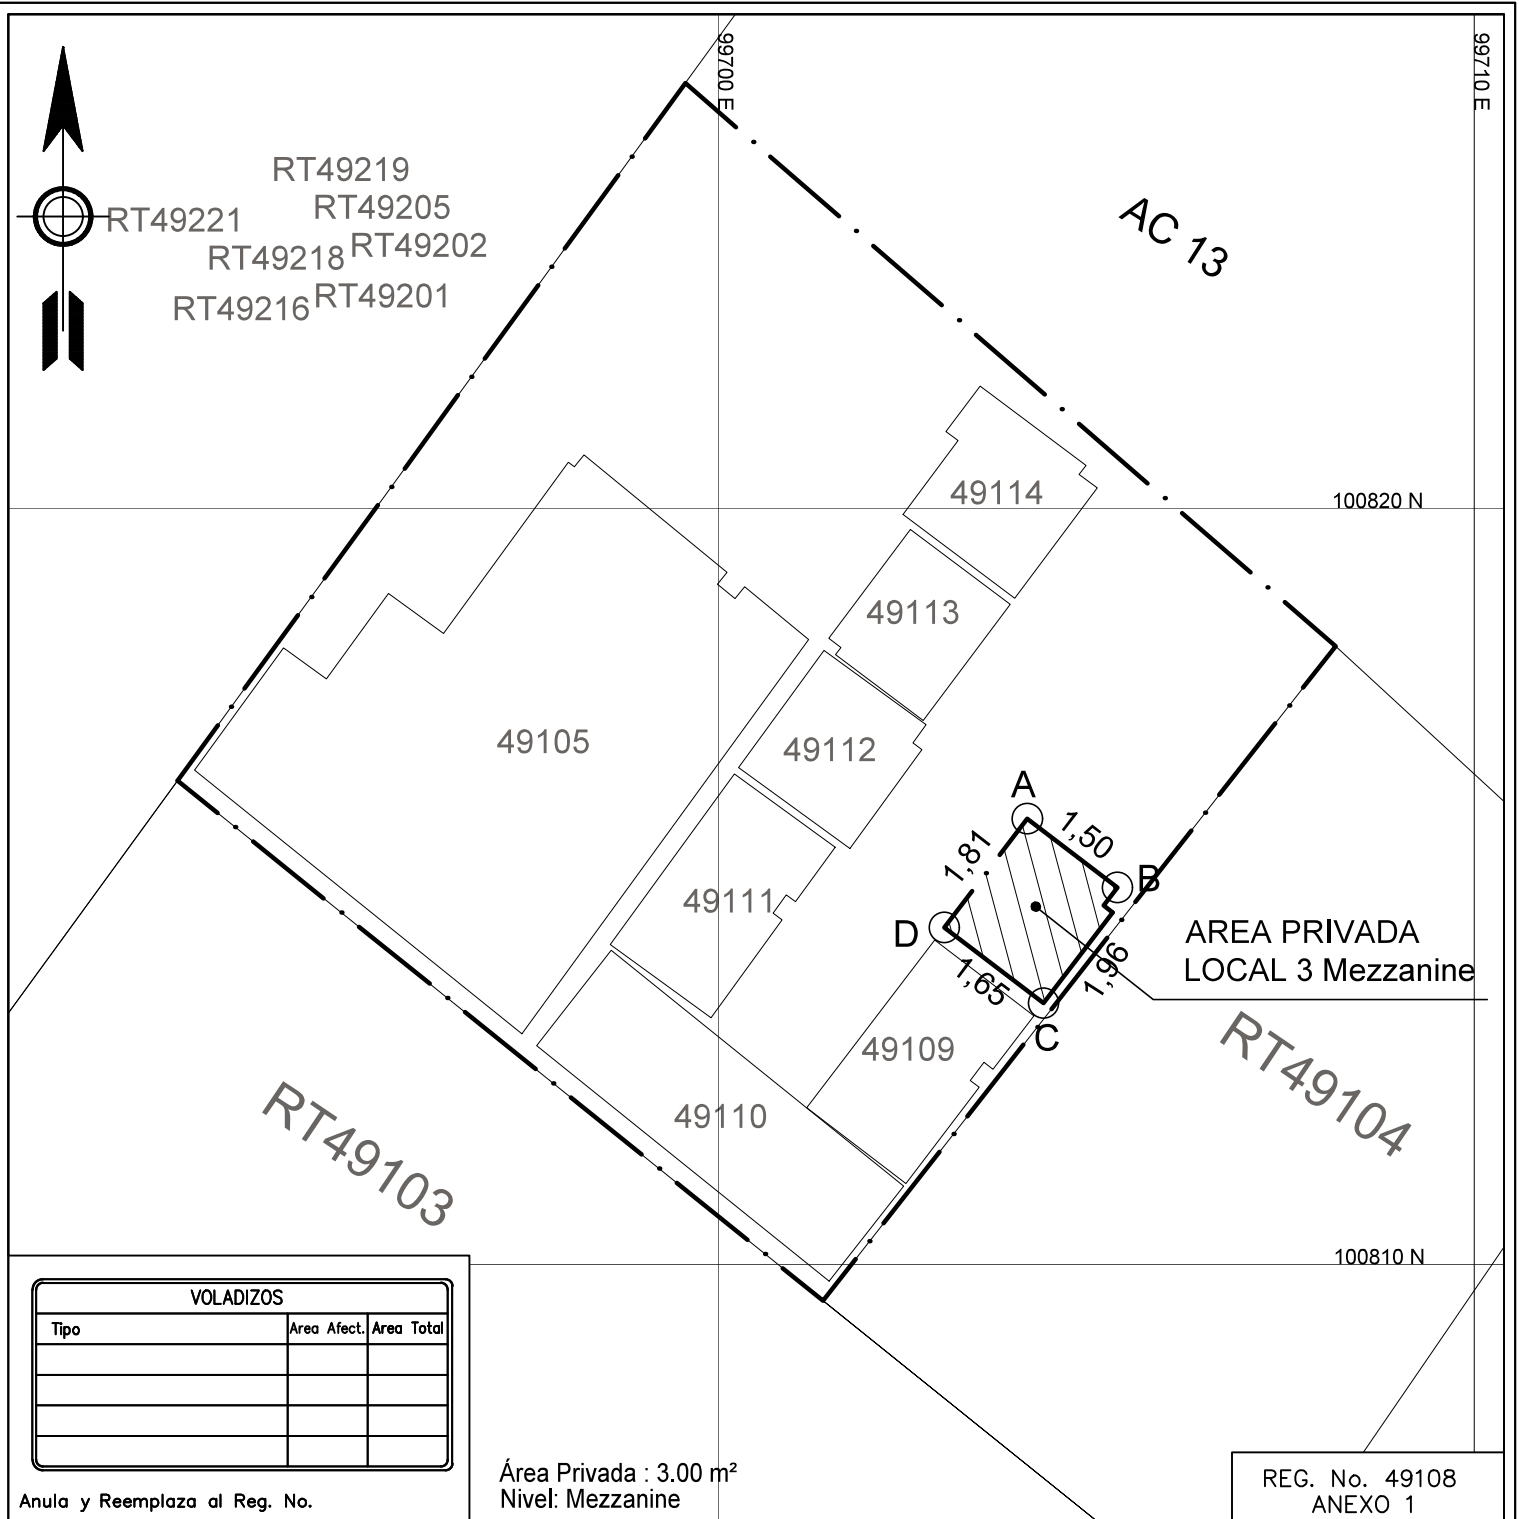

VOLADIZOS		
Tipo	Area Afect.	Area Total

Anula y Reemplaza al Reg. No.

Área Privada : 3.00 m<sup>2</sup>  
Nivel: Mezzanine

REG. No. 49108  
ANEXO 1



ALCALDÍA MAYOR DE BOGOTÁ  
**INSTITUTO DE DESARROLLO URBANO**  
DIRECCIÓN TÉCNICA DE PREDIOS

OBRA: PRIMERA LÍNEA DE METRO DE BOGOTÁ (PLMB) - VIADUCTO

Dirección AC 13 14 09 LC 3 Propietario DARWIN ANDRES ARISTIZABAL GONZALEZ

TIPO DE ÁREA	RESERVA VIAL (m <sup>2</sup> )	TOTAL (m <sup>2</sup> )
Área privada Local 3 1er Piso	3,15	3,15
Área privada Local 3 Mezzanine	3,00	3,00
SUMA DE ÁREAS TERRENO (m <sup>2</sup> )		
RESERVA VIAL (A-B-C-D-A)	6,15	
TOTAL (A-B-C-D-A)		6,15
SOBRANTE ( )		0,00

INFORMACIÓN PREDIAL	
CHIP	AAA0255LHWF
Código de Sector	004103 0115 00101 006
Cedula Catastral	004103011500101006
Matrícula Inmobiliaria	50C-1893339

CUADRO DE COORDENADAS

PUNTO	NORTE	ESTE	DISTANCIA
A	100815.89	99704.09	
B	100814.98	99705.28	1.50
C	100813.45	99704.30	1.96
D	100814.45	99702.99	1.65
A	100815.89	99704.09	1.81

DATOS ESCRITURA PH		
UNIDAD PREDIAL LOCAL 3		
	m <sup>2</sup>	CPH
Suelo o Terreno	124,97	10,00%
Área Total Privada	61,50	10,00%
Área Total Construida	124,97	10,00%

Levantó: DIRECCIÓN TÉCNICA DE PREDIOS

Escala 1 : 100

Fecha Septiembre 2020

Elaboró: Ing. Mario Esteban Granja Osorio

Revisó: Ing. Nelson Eduardo Sanchez Ortegón