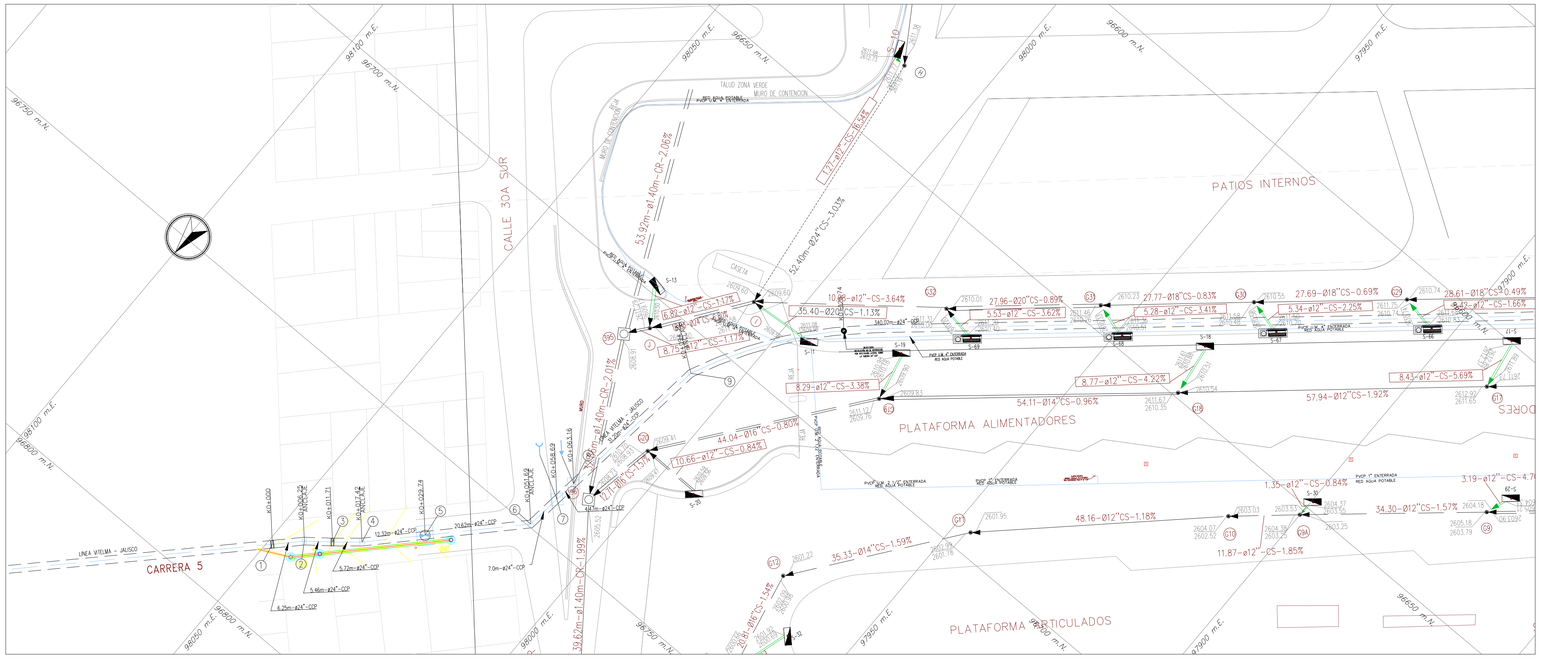

NOTAS:

1. Plano elaborado con base a los planos record de la Red General de Suministro de Agua (RECORD_SUM_GENERAL.dwg) y Red General de Alcantarillado Combinado (PL_ALCCOMB__REDES_INTERNAS.dwg) en el portal del 20 De Julio del sistema Transmilenio y del plano en formato pdf con nombre 134_PLANTA_REDMATRIZPORTALDEF.DWG que contiene "desvio linea Vitelma - Jalisco Ø24" - portal 20 De Julio" .

2. La fuente de la información geográfica relacionada con las redes hidrosanitarias, es extraída del shape entregado por el acueducto al Instituto De Desarrollo Urbano (IDU) y el visor SIG de la empresa de Acueducto y Alcantarillado de Bogotá https://www.acueducto.com.co/wassique1/VisorBaseEAB/.

3. La información de la línea matriz Desvio Vitelma - Jalisco Ø24", se tomó de los planos récord de la línea matriz entregados por la EAAB-ESP.

AÑO	MATERIAL	PROFUNDIDAD (m)	ABSCISA	COTA LOMO	NODO	DEFLEXION VERTICAL (DV)	DEFLEXION HORIZONTAL (DH)	CODO		VENTOSAS		CINTURON DE CIERRE		PURGAS		CAJA VALVULA		LOCALIZACION RELATIVA	COORDENADAS	
								Ø	CANT	Ø	CANT	Ø	CANT	Ø	CANT	Ø	CANT		NORTE	ESTE
2011	CCP	1.8	K0+000	2606.17	1							24"	1					4,12 WPES X 2,19 NPSE	96784.722	98049.035
2011	CCP	1.25	K0+625	2606.26	2	9°43'17" SUB	5°07'48"IZQ	24"x30°5Ø35"	1									4,12 WPES X 2,19 NPSE	96780.254	98044.645
2011	CCP	1.25	K0+011.71	2606.96	3							24"	1					5,08 SPSE X 4,85 WPES	96776.878	98040.35
2011	CCP	1.27	K0+017.42	2607.72	4	3°58'54" BAJ	5°33'38" DER	24"x6°15'54"	1									5,4,82 SPSE X5, 47WPES	96771.109	98035.965
2011	CCP	127	K0+029.74	2608.64	5											24"	1	27,13 SPSE X5, 31 WPES	96764.325	98027.430
2011	CCP	1.24	K0+051.69	2609.48	6	2°44'18" BAJ	37°05'51"DER	24"x35°09'20"	1									7,26 SPNE X 5, 31 WPEN	96749.447	98013.152
2011	CCP	0.99	K0+058.69	2610.28	7					24"	1			24"	1			13,32 SPNE X 0,86 WPEN	96742.498	98012.342
2011	CCP	1.19	K0+063.16	2609.42	8													3,03 EPEN X 16,68 SPNE	96738.057	98013.852
2011	CCP	1.63	K0+094.36	2609.43	9	0°01'0"	19°03'26" IZQ	24"x35°05'22"	1									22,06 EPEN X 40,07 SPNE	96707.067	98008.172
								SUBTOTALES												
SUBTOTALES								24"x35°5Ø35"	1	24"	1	24"	2	24"	1	24"	1			
								24"x36°51'54"	1											
								24"x37°09'20"	1											
								24"x35°05'22"	1											
								TOTALES												
TOTALES									4		1		2		1		1			

CUADRO DE TRAMOS DE ACUEDUCTO						
NODO		LONGITUD ENTRE EJES (m)	DESCUENTO ACCESORIOS (m)	LONGITUD NETA (m)	DIAMETRO (")	TIPO DE MATERIAL
INICIAL	FINAL					
1	2	6.25	0.65	5.6	24	CCP
2	3	5.46	0.65	4.81	24	CCP
3	4	5.72	0.38	5.34	24	CCP
4	5	12.32	0.22	12.1	24	CCP
5	6	20.62	0.5	20.12	24	CCP
6	7	7	1	6	24	CCP
7	8	4.47	1	3.47	24	CCP
8	9	31.2	1	30.2	24	CCP
9	10	340.02	0.95	339.07	24	CCP
LONGITUD TUBERIA 24" CCP		**433.06**	**m**			
LONGITUD TUBERIA NETA 24" CCP				**426.71**	**m**	

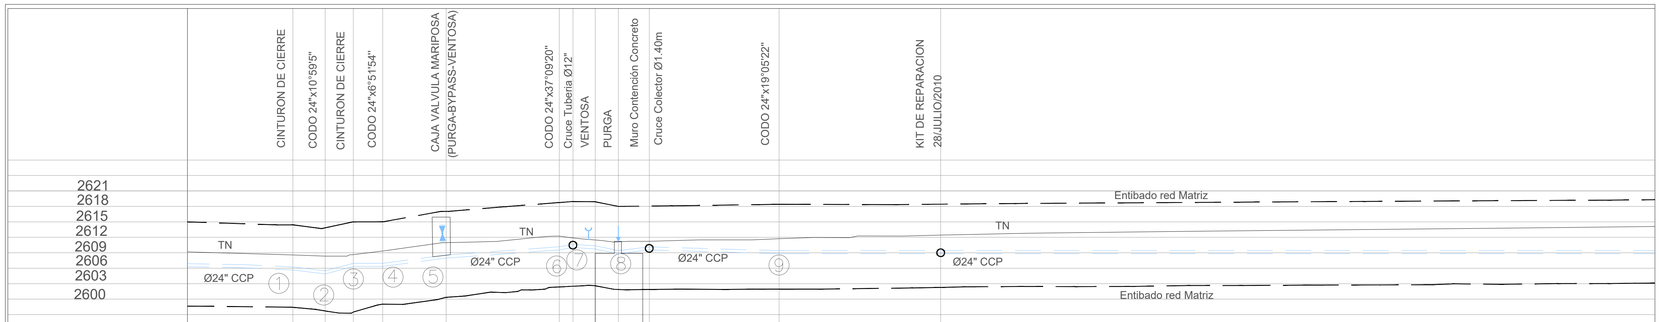

COORDENADAS MEDIAS ESTACION DE TRANSFERENCIA - ALTERNATIVA 4
NORTE: 96674.040 m
ESTE: 98021.136 m

INFORMACIÓN DE REFERENCIA

COORDENADAS PLANAS CARTESIANAS
MAGNA SIRGAS - BOGOTA-2011

Sistema de Referencia	MAGNA - SIRGAS
Elipsoide	GRS80 = WGS84
Proyección	Transversal Mercator
Coordenadas Geográficas	4° 40' 49.760" N 74° 08' 47.730" W
Falso Norte	109320.965 m
Falso Este	92334.879 m
Factor de Escala	1.00039980
Plano de Proyección	2550 m.s.n.m.

EQUIDISTANCIA DE CURVAS DE NIVEL 2.0 m.

NOMBRE	COORDENADAS GEOGRÁFICAS WGS84 ÉPOCA IGAC 2018.0			COORDENADAS MAGNA SIRGAS CARTESIANAS BOGOTÁ 2011		ALTURA ORTOMÉTRICA EGM2008	ALTURA GEOMÉTRICA NIVEL DE PRECISIÓN
	LATITUD WGS84 dd°mm'ss.s"	LONGITUD WGS84 dd°mm'ss.s"	ALTURA ELIPSOIDAL WGS84	NORTE (m)	ESTE (m)	ELEVACIÓN (m.s.n.m)	ELEVACIÓN (m.s.n.m)
BOGA	4°38'19.25771"N	74°4'47.81869"W	2609,779	104696,764	99732,255	2583,558	N/A
BOGT	4°38'24.26878"N	74°4'51.38286"W	2576,232	104850,742	99622,343	2550,027	N/A
4-BGT	N/A	N/A	N/A	N/A	N/A	N/A	2575,783

CONVENCIONES

SUBTIPO	PROYECTADO	EXISTENTE
RED MATRIZ		
RED MENOR		
CANAL		
TUNEL		
POR RETIRAR		
CONSTRUIDAS POR OTROS		
LIMITE DE BARRIO O URBANIZACIONES		
LIMITE PROYECTO		
LOTES AFECTADOS SIN POSIBILIDAD DE SERVICIO		

TUBERIA Ø24" CCP
RASANTE VIA
CAMARA ALCANTARILLADO

PURGA
PITOMETRO
MACROMEDIDOR
JUNTA FLEXIBLE
PUNTO DE CORTE
CAMARA DE ALCANTARILLADO
VENTOSA
ENMANHOLE
CINTURON DE CIERRE
CAJA VALVULA

CONVENCIONES ACUEDUCTO

REDES EXISTENTES 4"-AC
REDES EXISTENTES A RETIRAR Diámetro-Material
REDES OTRO PROYECTO
PURGA
REDUCCION
SALIDA
TAPON
TEE
UNION
VALVULA EXISTENTE
VALVULA PROYECTADA
CODO 90°, 45°
CODO 22.5°, 11.25°, 6°
VENTOSA
HIDRANTE EXISTENTE
HIDRANTE PROYECTADO
MANHOLE
PITOMETRO
VALVULA DE CIERRE PERMANENTE CON TAPA DE SEGURIDAD PROY.
CAMARA EXISTENTE
POZO HUMEDO
NUMERO NODO

20.50-4"-PVC Longitud-Diámetro-Material REDES PROYECTADAS
LIMITE DE PROYECTO
REDES MATRICES
DISPOSITIVO PROYECTADO
DISPOSITIVO EXISTENTE

AC	Asbesto cemento
PVC	PVC
CCP	Concrete Cylinder Pipe (Tubería de concreto con refuerzo de centro, revestimiento en mortero)
PCCP	Prestressed Concrete Cylinder Pipe (Tubería de acero embebida en concreto reforzado con centro de alto tensionamiento revestido con mortero)
WSP	Tubería de acero soldado
HF	Hierro fundido
HA	Hierro acerado
HG	Hierro galvanizado
HD	Hierro dúctil

CONTRATO CONSULTORIA IDU 1630 DE 2020
CONSORCIO CS
DIRECTOR DE CONSULTORIA: Mario Ernesto Vacca Gamez — Firmado digitalmente por Mario Ernesto Vacca Gamez Fecha: 2022.03.17 16:17:29 -05'00'
INGENIERO: MARIO ERNESTO VACCA MP. 07193-0224
DISEÑADOR: ABELINO GARCIA GUACANEME — Firmado digitalmente por ABELINO GARCIA GUACANEME Fecha: 2022.03.17 16:15:47 -05'00'
INGENIERO: ABELINO GARCIA G. MP. 25202-33582 CND

CONTRATO DE INTERVENTORÍA IDU 1673 DE 2020
Ardanuy — IVICSA
DIRECTOR DE CONSULTORIA: OSCAR ANDRES RICO GOMEZ
INGENIERO: OSCAR ANDRÉS RICO GÓMEZ MP. 25202-129453 CND
ESPECIALISTA EN HIDRAULICA: ROJAS HOYOS CAMILO ALBERTO
INGENIERO: CAMILO A. ROJAS HOYOS MP. 25202-184712 CND

acueducto
AGUA, ALCANTARILLADO Y ASEO DE BOGOTÁ
ACUEDUCTO:
Vo.Bo. INGENIERO: LUIS FRANCISCO CASTIBLANCO Reg.: No. 00157
RECIBIÓ: INGENIERA: MARTHA PATRICIA PLATA B. M.P.: 25202-04694 CND

LOCALIZACIÓN

CL 1A SUR
CL 3B SUR
CL 4A SUR
CL 4B SUR
CL 5A SUR
KR 1A
KR 1B
KR 1C
KR 1AA
KR 1AB
KR 1AC
KR 1C