


 INSTITUTO DE DESARROLLO URBANO Alcaldía Mayor Bogotá D.C.	CONSULTOR: CONSORCIO SC  CONSORCIO CS                                             
--	--

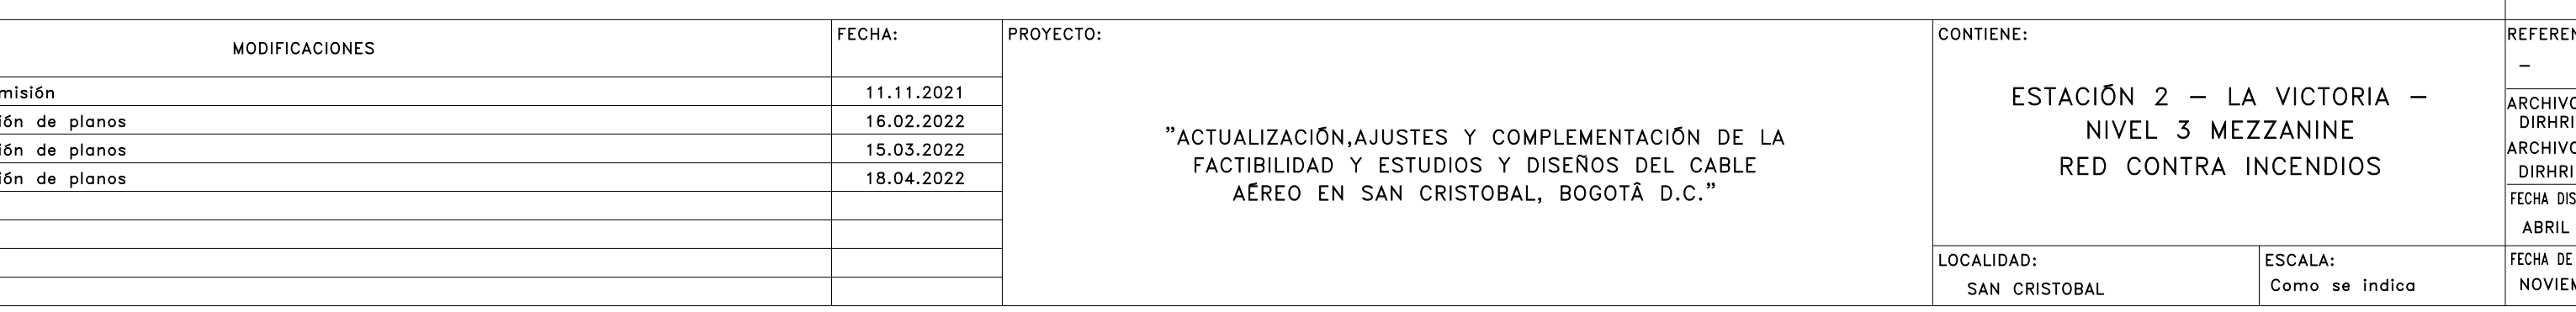

NOTAS CONSTRUCTIVAS

1. EN LAS ZONAS CON CERO PISO O SUBNIVELADO, LOS RODACEDORES TIPO COLGANTE EN LAS ZONAS CON CERO O POCO INCLINACIÓN, SON LOS MÁS ADECUADOS.

2. PARA LA PERSERACIÓN EN LAS ÁREAS DE TERRENO DE CUBRIR CON SUELOS CORTADOS EN UNA RESISTENCIA CONTRA EL FLUJO DEL LLENADO QUE SEA FINITA.

3. TODO PASEO DE TUBERÍA PARA ANILAS ESTRUCTURALES DEBE REALIZARSE MEDIANTE UN SISTEMA DE CONDUCCIÓN PARA SU UTILIZACIÓN EN SÍNTESIS CONTRA INCIENDOS.

4. LAS VÁCUAS PARA MANEJO DE ROMBOS, SE DEBEN PROTEGER PARA EVITAR SU DESTRUCCIÓN POR VIBRACIONES O FUNCIONAMIENTO EN SE DEBIDAMENTE.

5. REPOSICIÓN CADA CADA DE LAS VÁLVULAS DE LOS RODACEDORES O SUSPENDIENDO EL SISTEMA DE PROTECCIÓN CONTRA INCIENDOS LOS ROMBOS.

6. EN CASO QUE LA REACCIÓN ANTIINCENDIOS O RENOVACIONES A LOS SISTEMAS DE RODACEDORES AUTOMÁTICOS DEBEN SER RECONSTRUIDA EL CUBRE DE LAS VÁLVULAS DE LOS RODACEDORES AL PROPRIO UN PERMISO ESPECIAL PARA SOLICITAR ESTE CUBRE.

7. PROHIBIDA FUMAR EN LAS ÁREAS DONDE SE MANEJAN MATERIALES COMBUSTIBLES, DONDE SE ALMACENAN O SE DISTRIBUYEN LOS MATERIALES COMBUSTIBLES, DONDE SE DEPOSITAN.

8. EL EQUIPO DE ROMBOS DEBE SER ENTREGADO PARA INSTALAR EL EQUIPO CONTRA INCIENDOS EN CADA UNO DE LOS CILINDROS A NORMA NFPA 10.20 (QUE INCLUYE UN TABERO ROMBO, MOTOR Y SUSPECTIVO INCLINABLE).

9. EL CONTRASTA DEBE CONTRA CONFINAR, DÓNDE Y CON DIFERENCIA PARA LAS ANILAS DE REGIS DE PROTECCIÓN CONTRA INCIENDOS.

A.C.	: ACERO AL CARBÓN - SCH 10 y 40
CPVC-BM	: CPVC - BLAZE MASTER - RDE 13.5
PVC-C900	: PVC - C900 - DR 18
A.I	: ACERO INOXIDABLE - AISI 316L
P.E.	: POLIETILENO PET100 SDR 9 y 11
PVC-P	: PVC PRESIÓN EXTREMO LISO RDE 9 11 13.5 21

REFERENCIA: -	PLANCHAS No. DIRHRI 07 DE 20
ARCHIVO CAD: DIRHRI 07 ARCHIVO LAYOUT: DIRHRI 07	
FECHA DISEÑO: ABRIL 2022	CONSECUTIVO:
FECHA DE ELABORACIÓN PLANO: NOVIEMBRE DE 2021	