


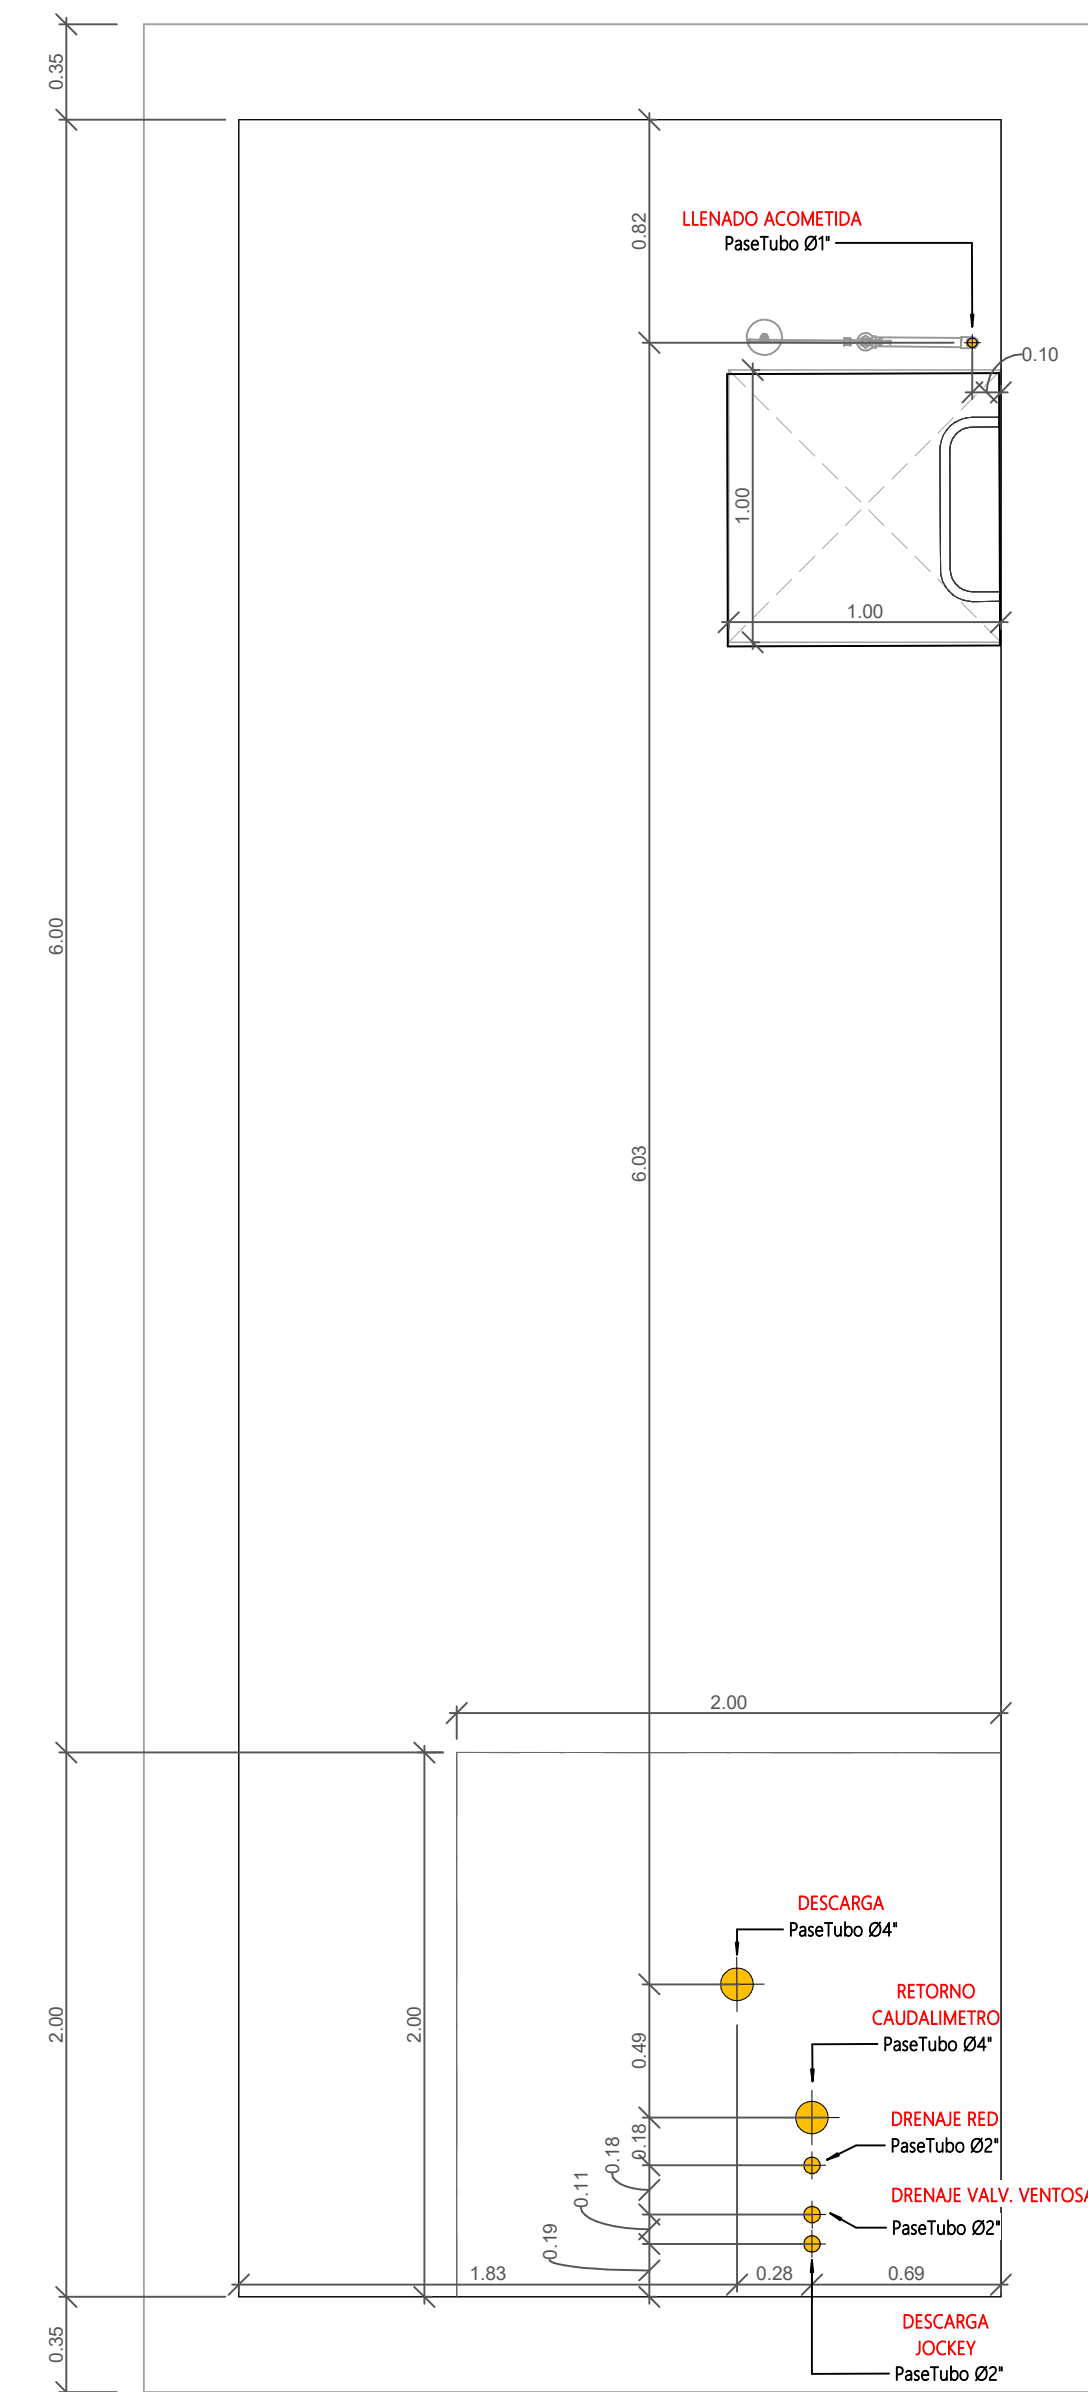

 INSTITUTO DE DESARROLLO URBANO Alcaldía Mayor Bogotá D.C.	CONSULTOR: CONSORCIO SC  CONSORCIO CS  CONTRATO=IDU-1630 DE 2020	DIRECTOR CONSULTORIA: ING. MARIO ERNESTO VACCA GÁMEZ MÓVIL: 153-190224 ESPECIALISTA: ING. RODRIGO CHIGUASQUE Móvil: 25022-13485 CND	INTERVENITORIA:  ING. OSCAR ANDRÉS RICO GÓMEZ MÓVIL: 25022-12463- CND ESPECIALISTA INTERVENITORIA:  ING. ALEXANDER CASTELLANOS CAIPA Móvil: 25022-13485 CND	DIRECTOR DE INTERVENIORIA: ING. OSCAR ANDRÉS RICO GÓMEZ MÓVIL: 25022-12463- CND ESPECIALISTA INTERVENITORIA: MARÍA CONSTANZA GARCÍA ALCÁSTRO DIRECCIÓN TÉCNICA DE PROYECTOS	SUPERVISOR IDU: MARÍA CONSTANZA GARCÍA ALCÁSTRO DIRECCIÓN TÉCNICA DE PROYECTOS	MODIFICACIONES I Primera emisión II Actualización de planos III Actualización de planos IV Actualización de planos V VI VII VIII	FECHA: 11.11.2021 16.02.2022 15.05.2022 - 12463- CND 18.04.2022	PROYECTO: "ACTUALIZACIÓN,AJUSTES Y COMPLEMENTACIÓN DE LA FACTIBILIDAD Y ESTUDIOS Y DISEÑOS DEL CABLE ACROD EN SAN CRISTOBAL, BOGOTÁ D.C."	CONTENIDO: CUARTO DE BOMBAS INCENDIO – PLANTA RED CONTRA INCENDIOS	REFERENCIA: ARCHIVO CAD: DIRHRI 17 ARCHIVO LAYOUT: DIRHRI 17 FECHA DISEÑO: ABRIL 2022	PLANCHA No. DE 20 CONSECUTIVO:
									LOCALIDAD: SAN CRISTOBAL	ESCALA: 1 : 25	FECHA DE ELABORACIÓN PLANO: NOVIEMBRE DE 2021