


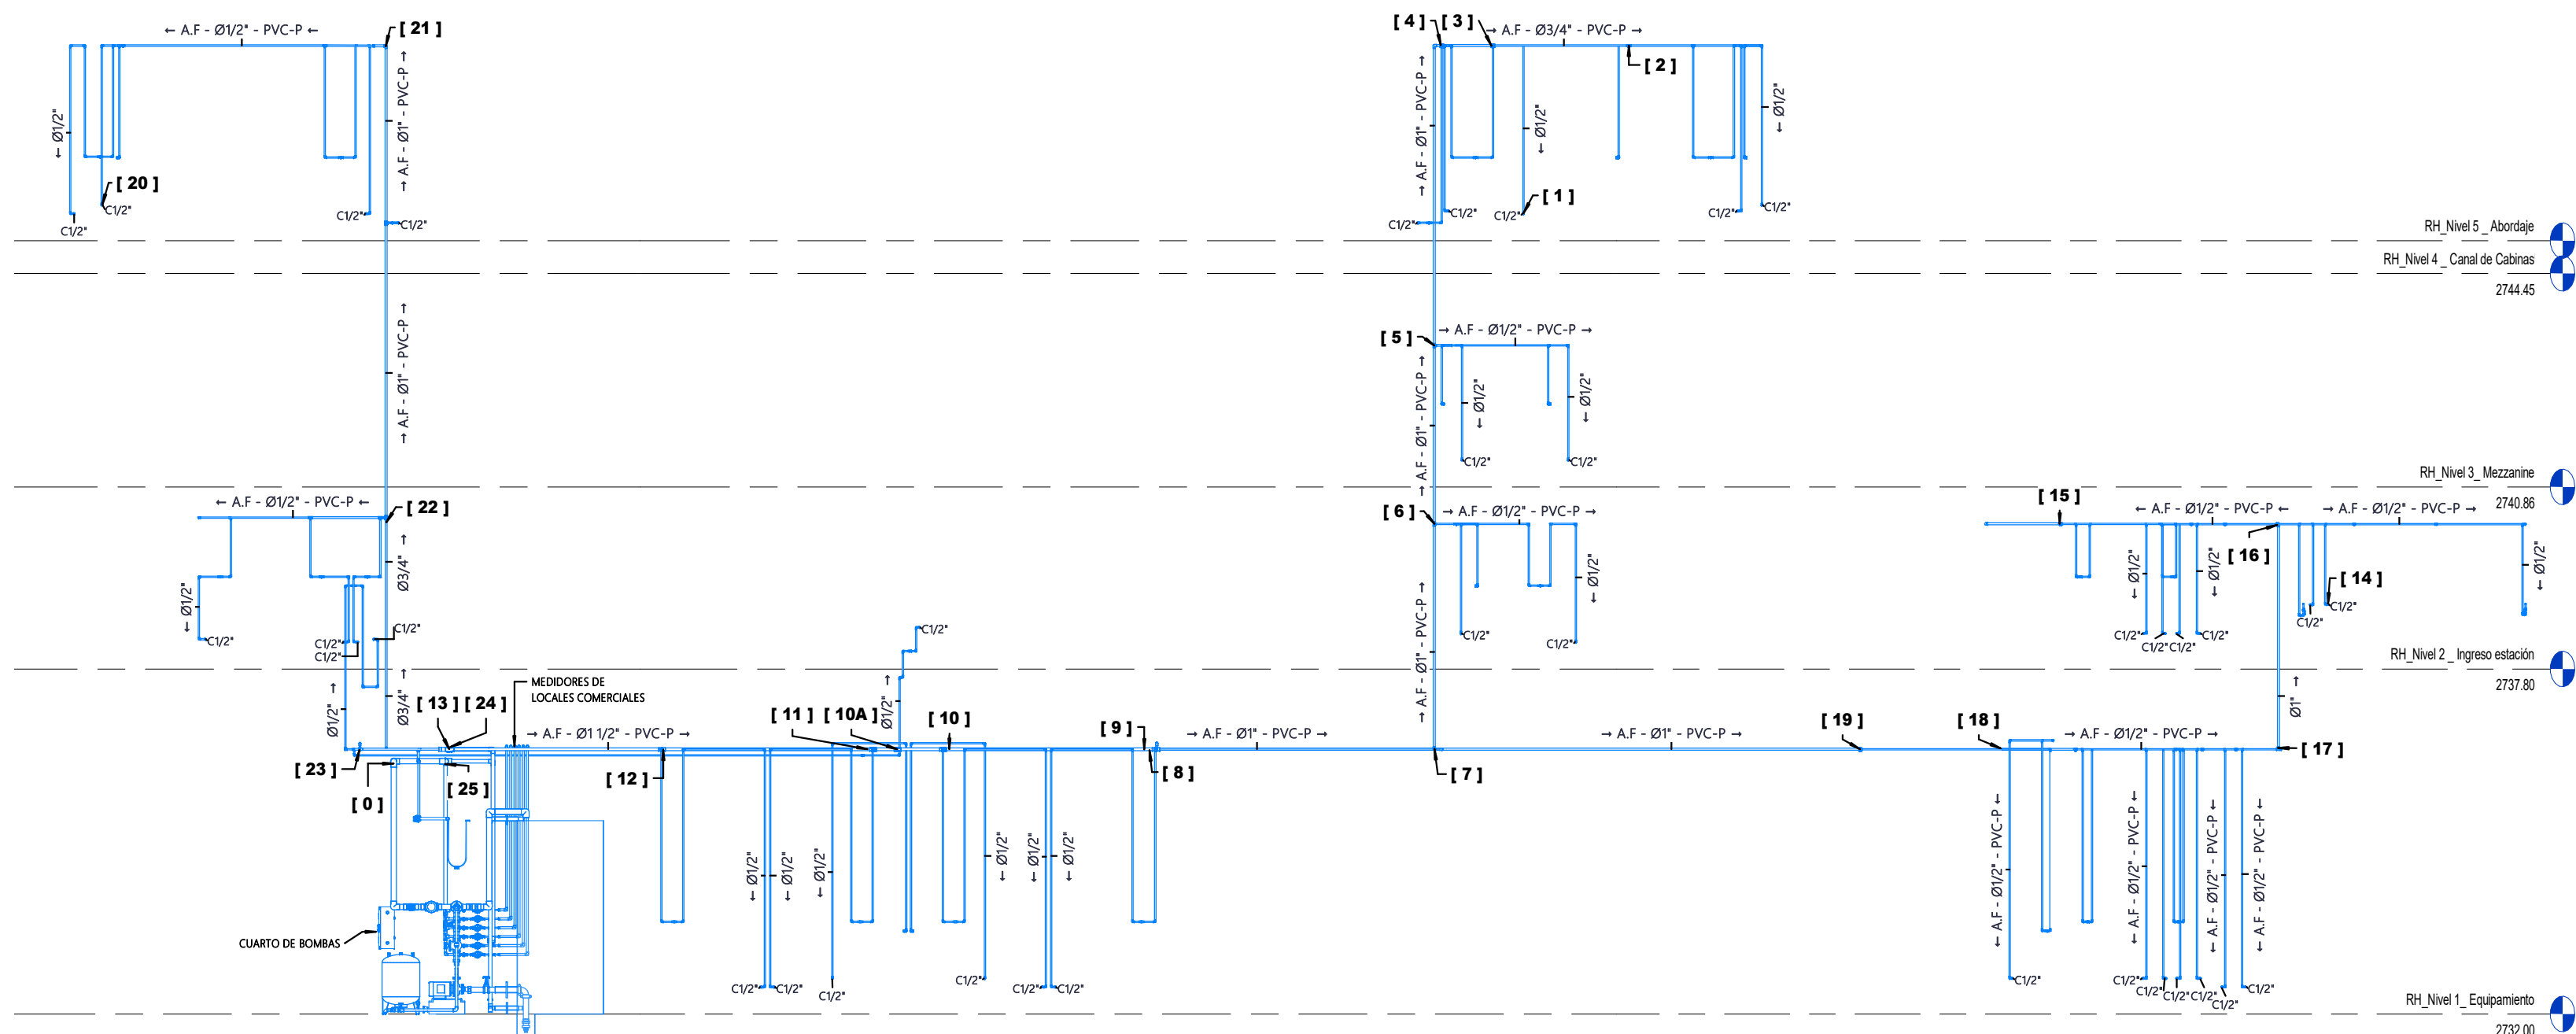
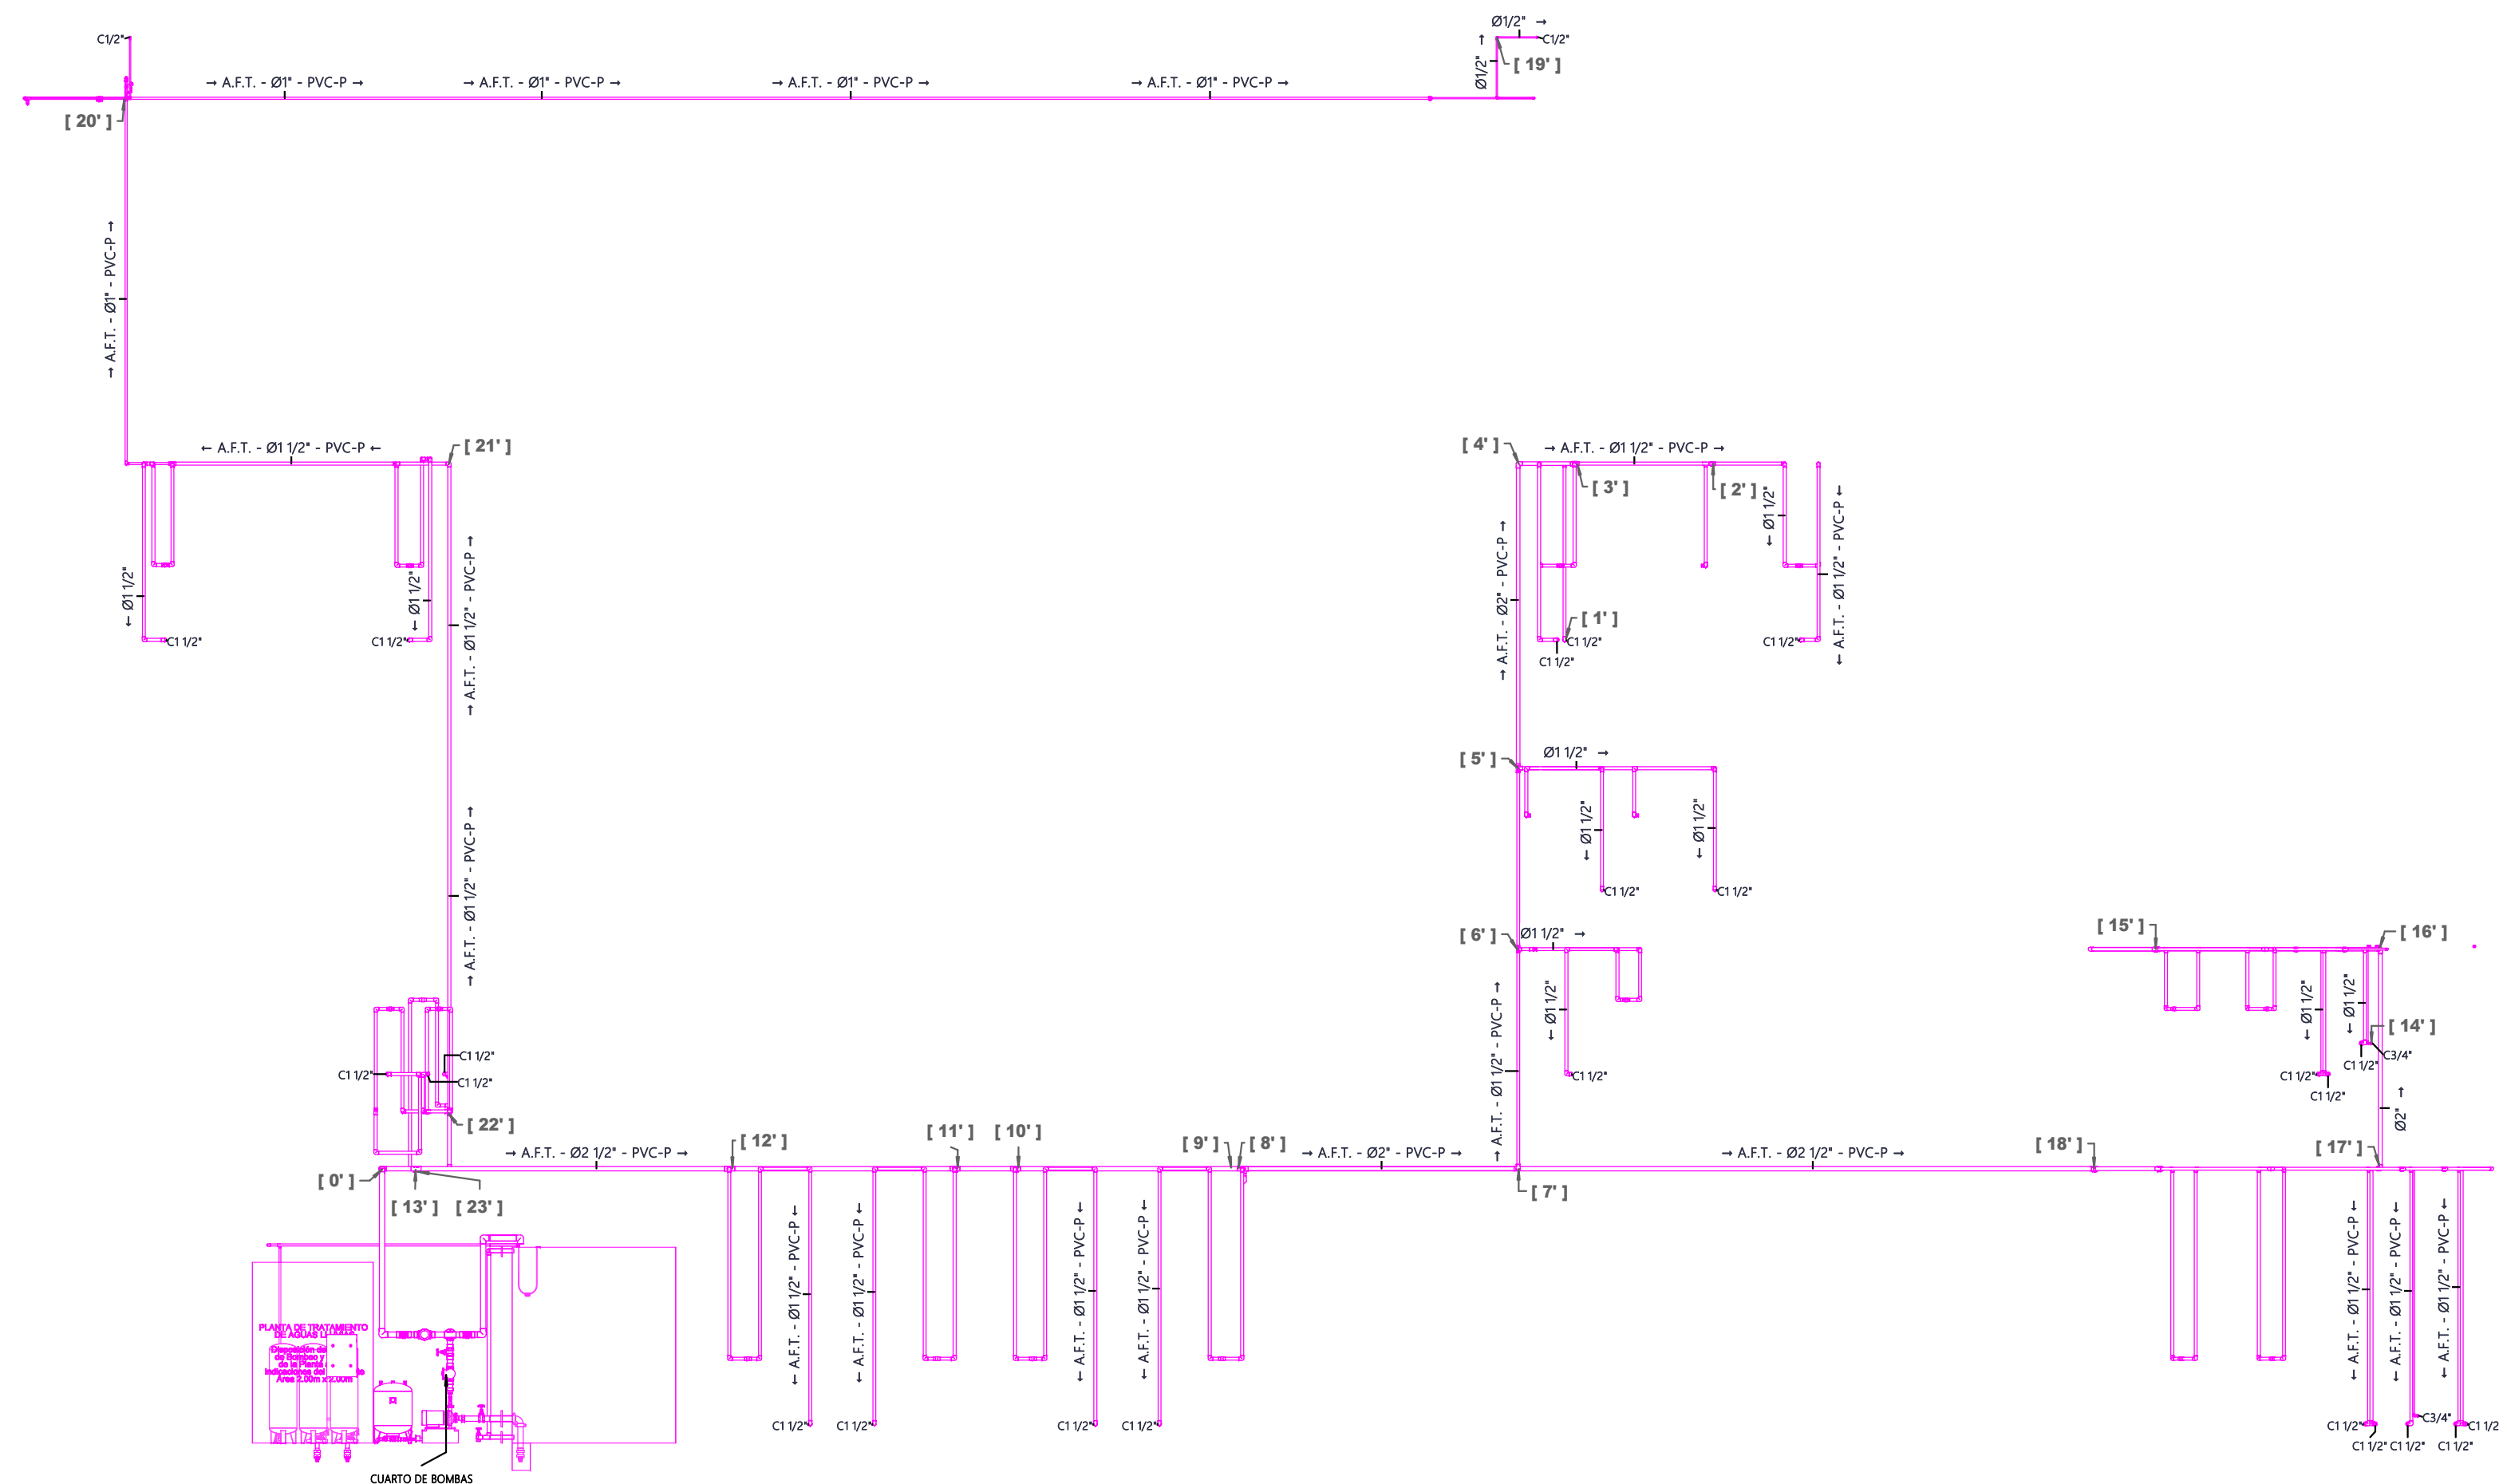


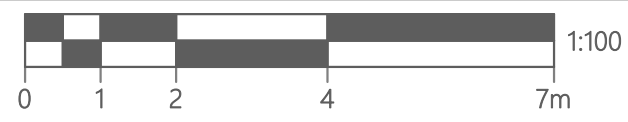


01 DIAGRAMA VERTICAL RED A.F.

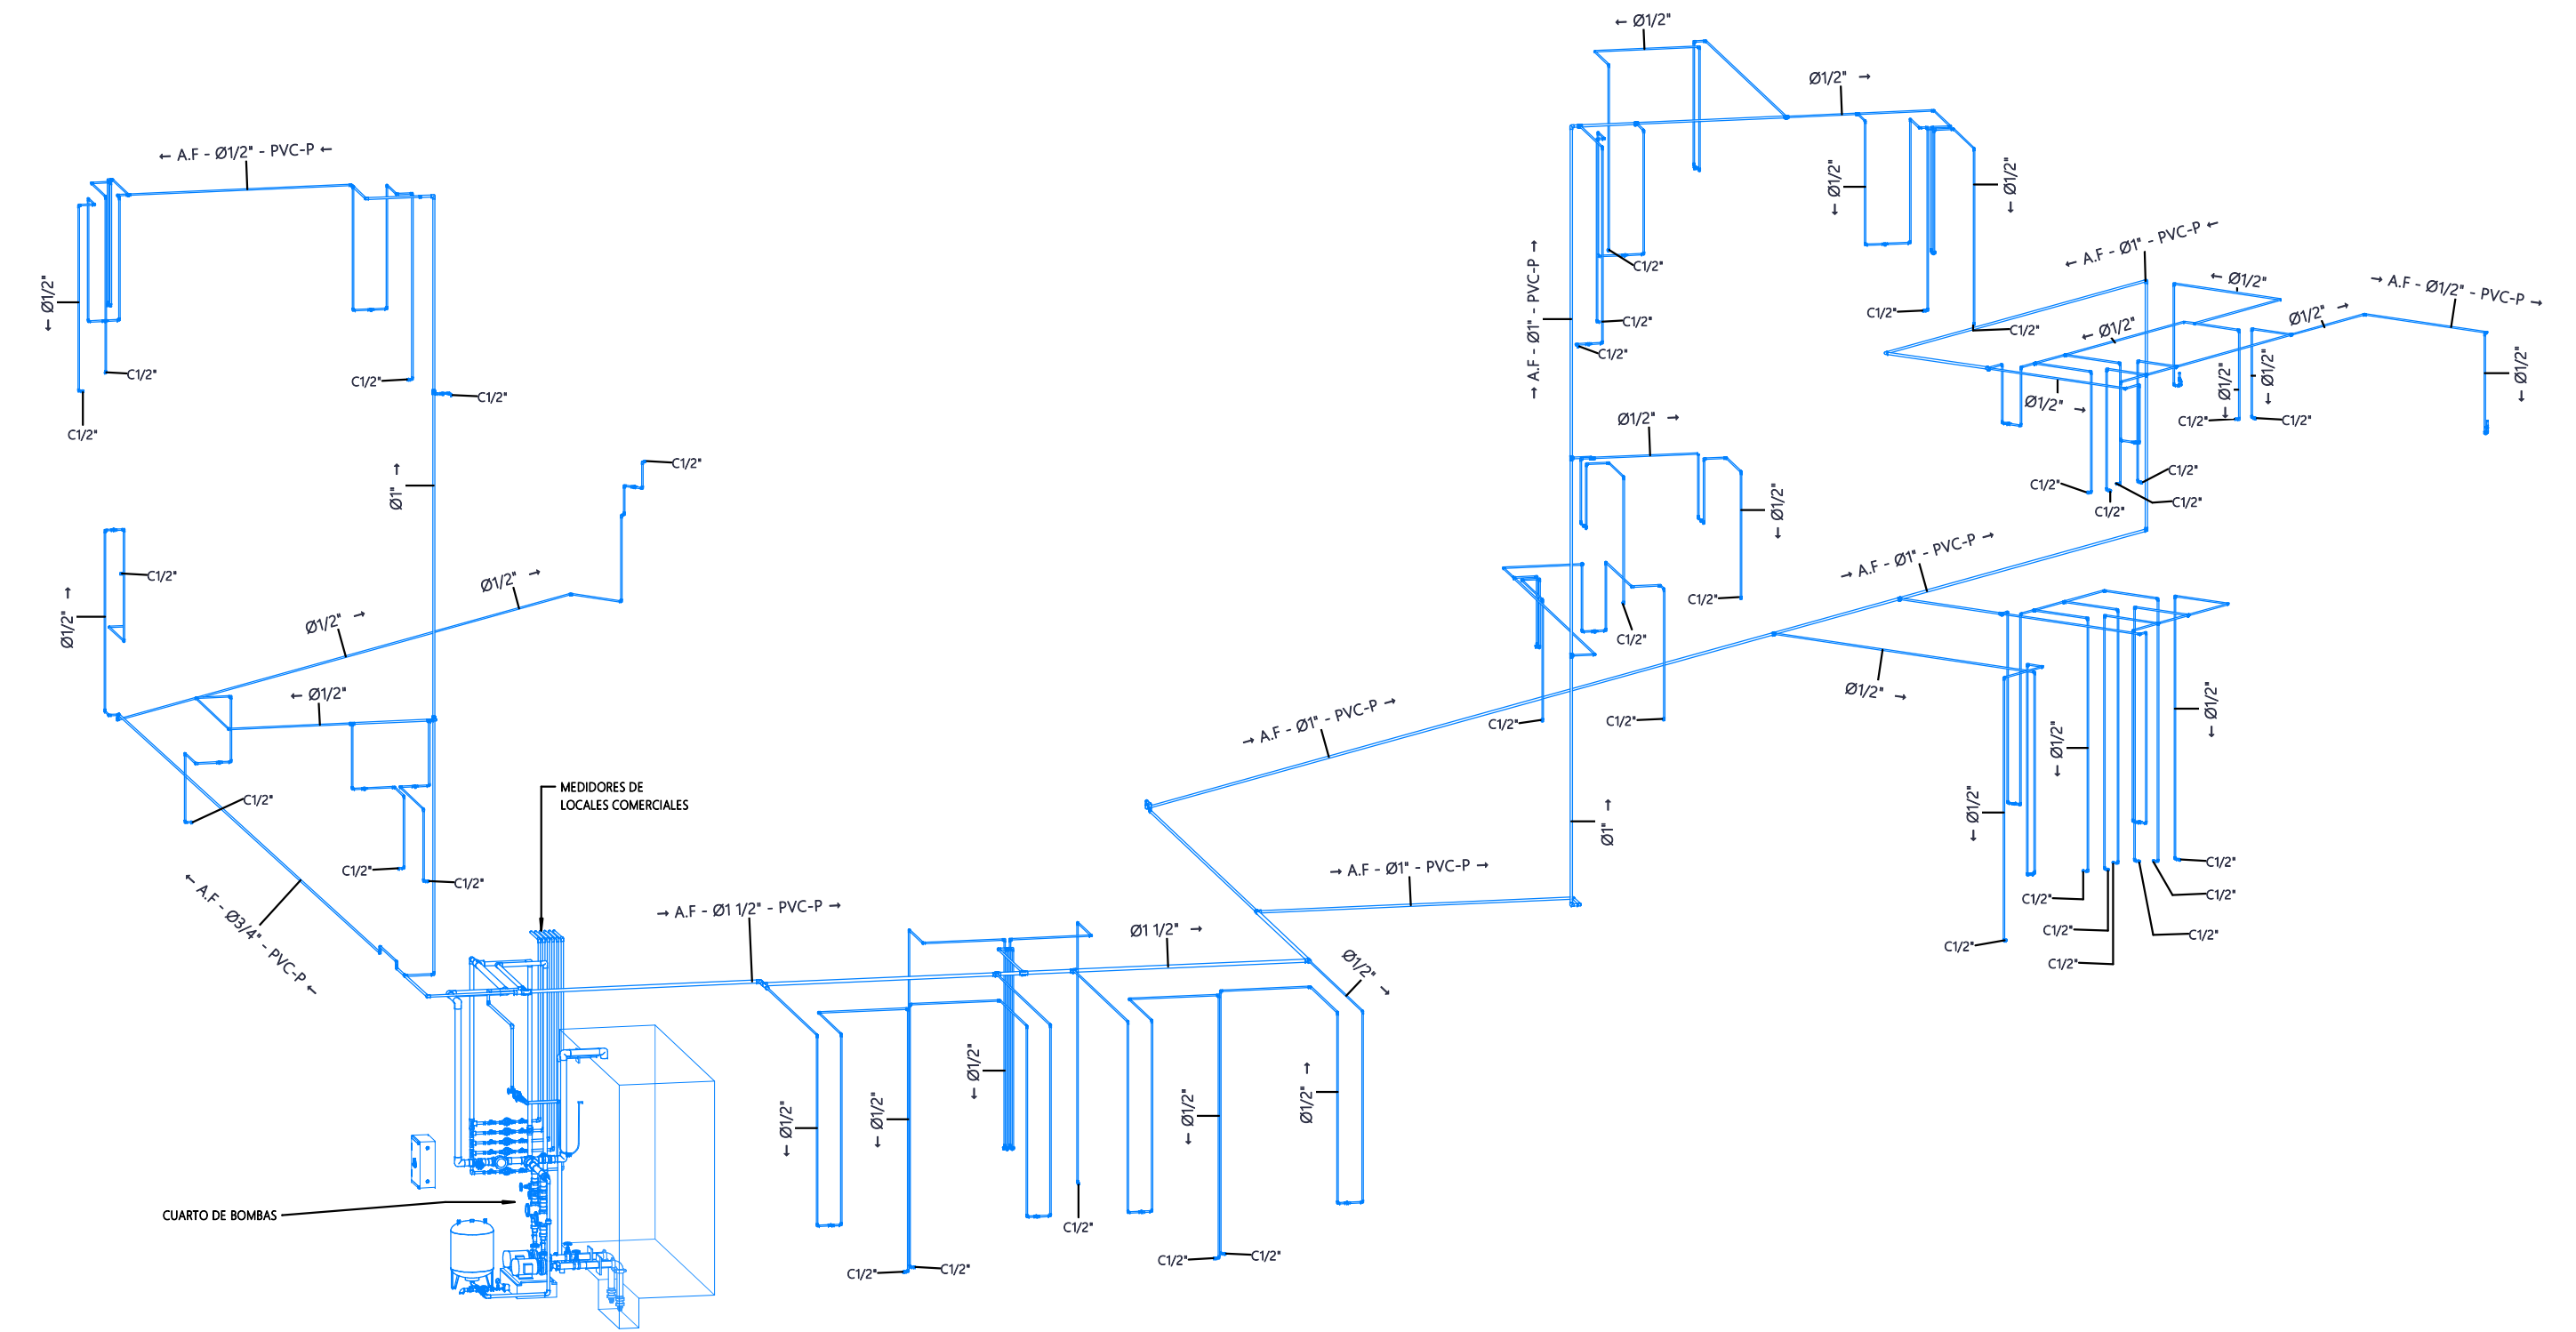

03 DIAGRAMA VERTICAL RED A.F.T.

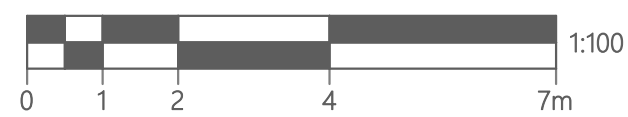

02 ISO- RED A.F.

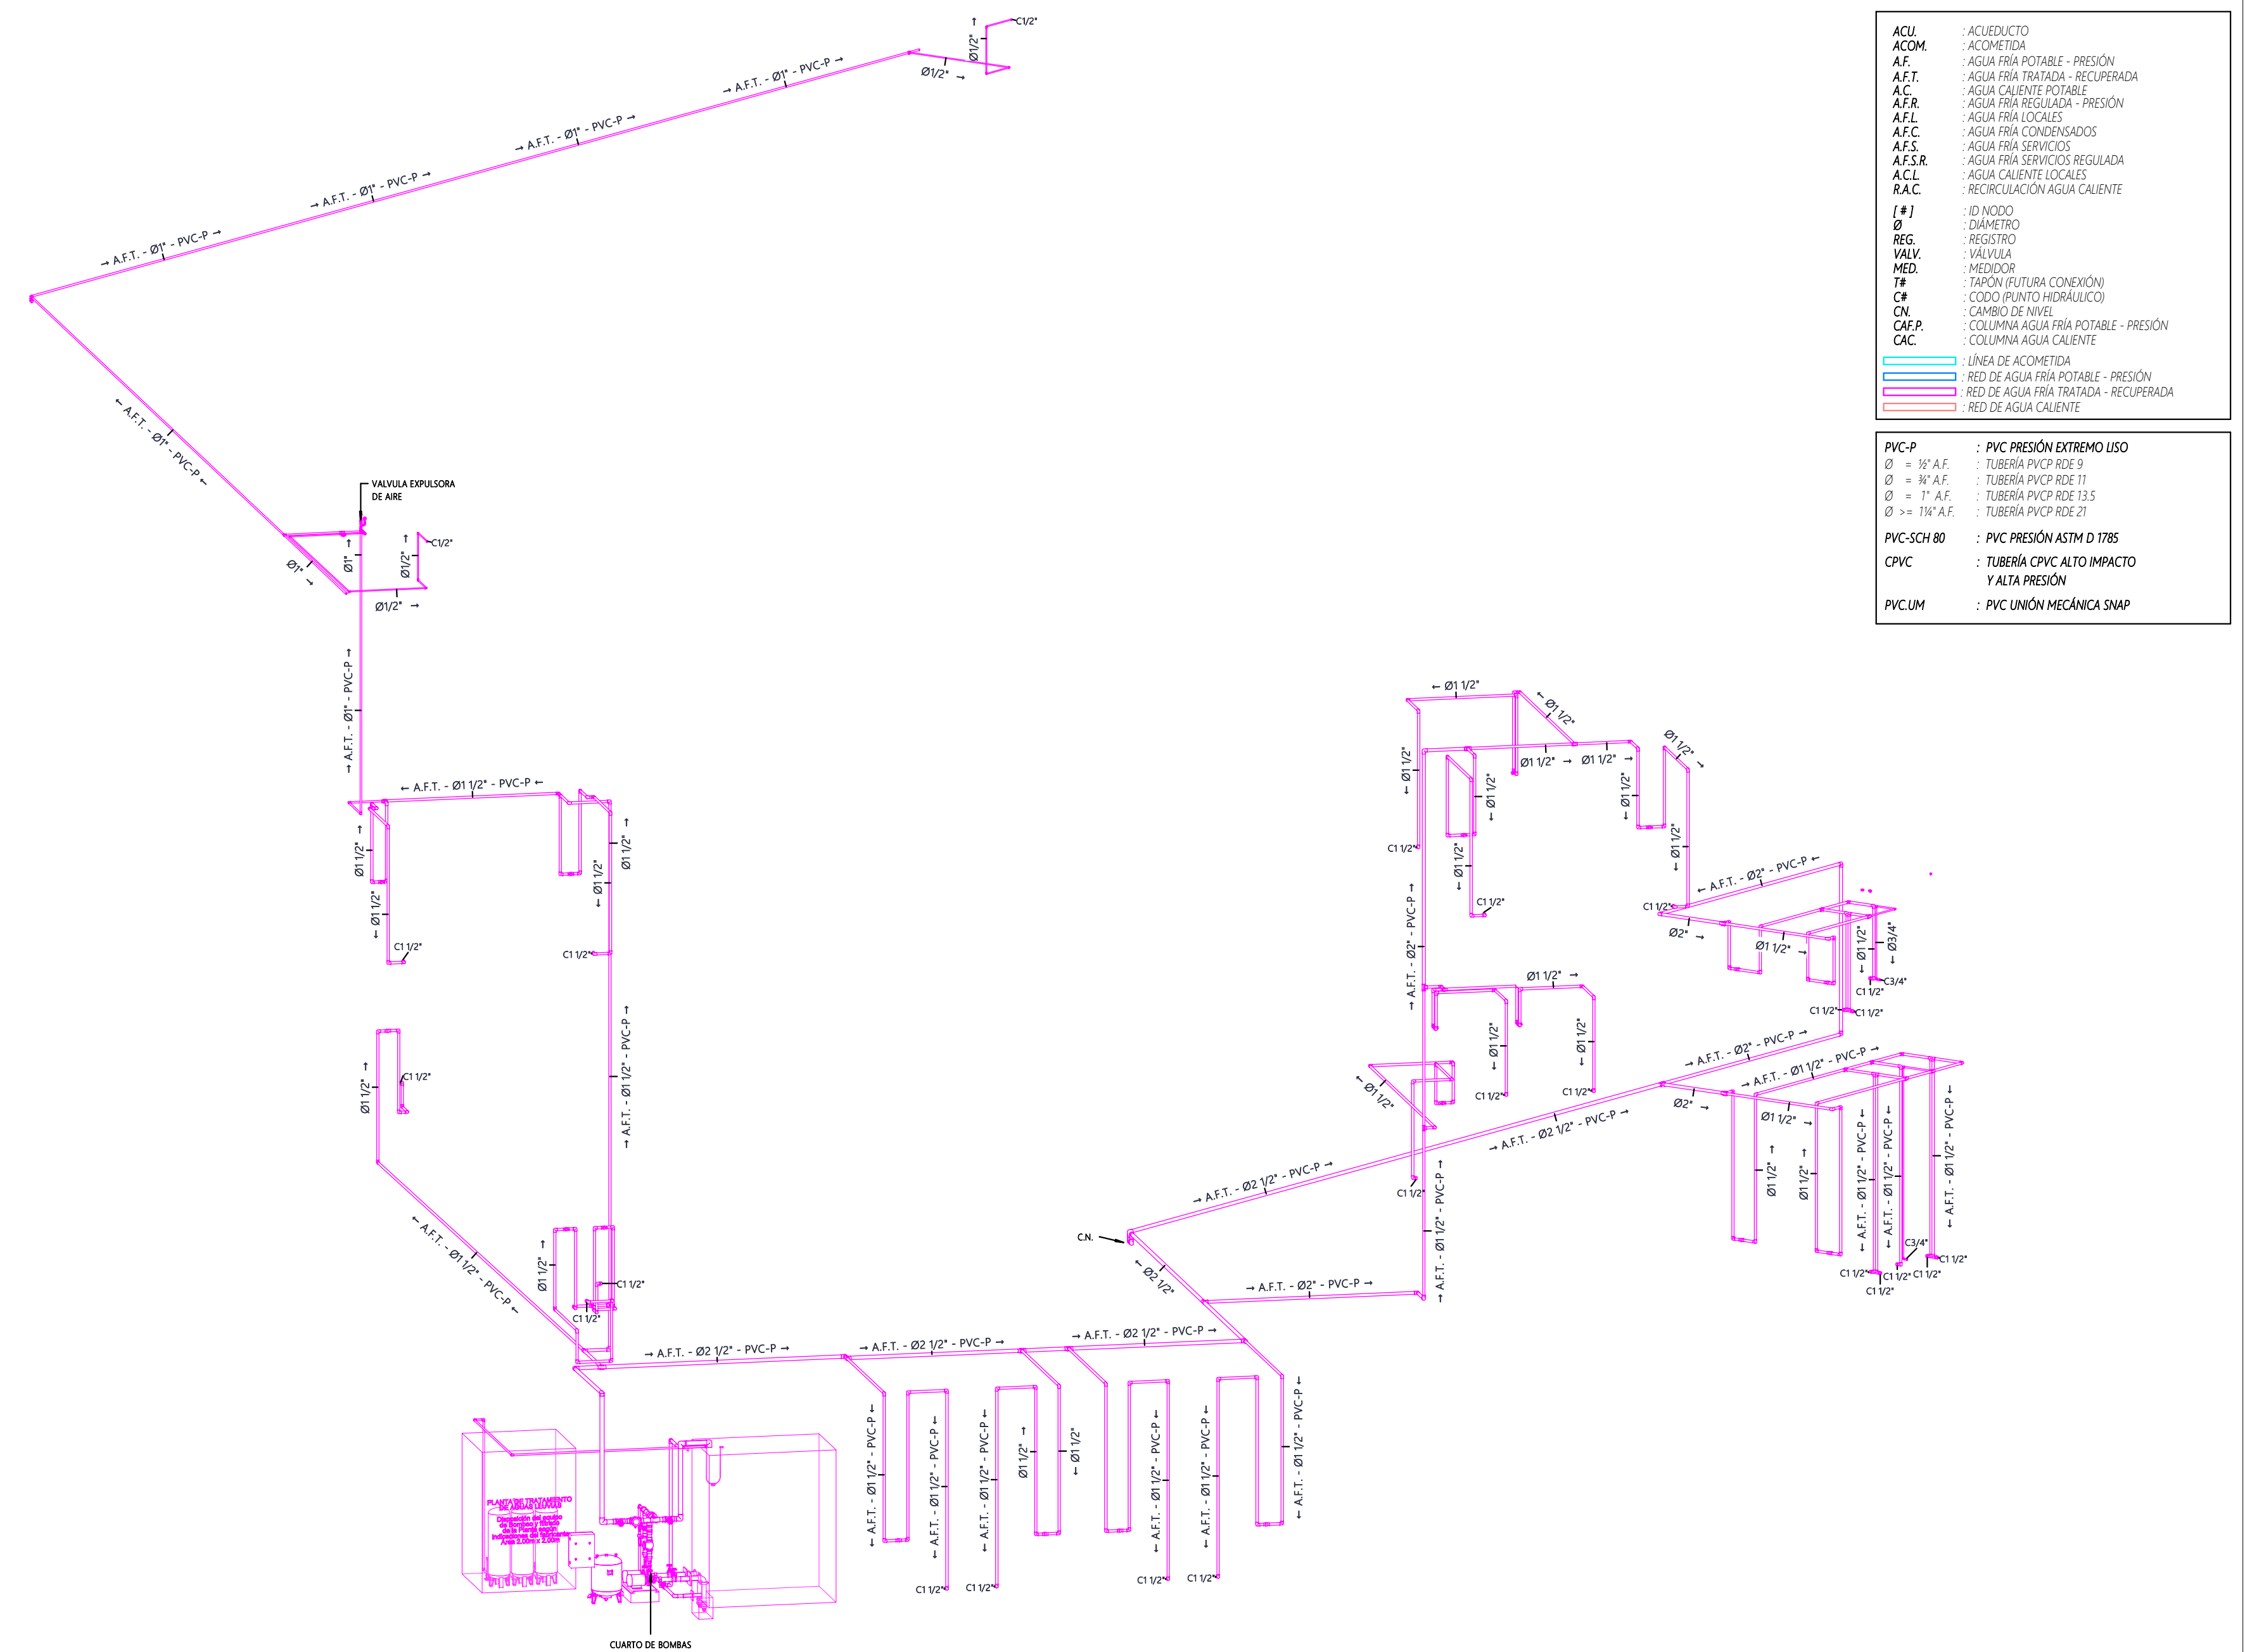

04 ISO - RED A.F.T.

ACU	ACUEDUCTO
ACOM	ACOMETIDA
AF	AGUA PARA POTABLE - PRESIÓN
A.F.T.	AGUA PARA TRATADA - RECUPERADA
A.F.R.	AGUA CALIENTE POTABLE
A.F.C.	AGUA PARA RESERVA - PRESIÓN
A.F.L.	AGUA PARA LOCALS
A.F.C.	AGUA PARA CONDENSADOS
A.F.S.	AGUA PARA SERVICIOS
A.F.S.R.	AGUA PARA SERVICIOS RESERVA
A.F.L.	AGUA CALIENTE LOCALS
R.A.C.	RECIRCULACIÓN AGUA CALIENTE
I+I	IDENTIFICADO
Ø	DIÁMETRO
REG	REGISTRO
VALV	VALVULA
MD	MEJOR
TH	TARON (TUBERÍA CONEXIÓN)
CH	CODO (PUNTO HIDRÁULICO)
CA	CAMBIO DE NIVEL
CAF	COLUMNA AGUA PARA POTABLE - PRESIÓN
CAC	COLUMNA AGUA CALIENTE
---	LÍNEA DE ACOMETIDA
---	RED DE AGUA PARA POTABLE - PRESIÓN
---	RED DE AGUA PARA TRATADA - RECUPERADA
---	RED DE AGUA CALIENTE

PVC-P	: PVC PRESIÓN EXTREMO USO
Ø = 10" A.F.	: TUBERÍA PVC-P RDE 9
Ø = 10" A.F.	: TUBERÍA PVC-P RDE 11
Ø = 11" A.F.	: TUBERÍA PVC-P RDE 13
Ø = 10" A.F.	: TUBERÍA PVC-P RDE 21
PVC-SCH 80	: PVC PRESIÓN ASTM D 1785
CPVC	: TUBERÍA CPVC ALTO IMPACTO Y ALTA PRESIÓN
PVC-UM	: PVC UNIÓN MECÁNICA SNAP

	CONSULTOR: CONSORCIO SC 	DIRECTOR CONSULTORIA: ING. MARIO ERNESTO VACCA GAMEZ Mot:25202-129453-CND ESPECIALISTA: ING. JAVIER TORRES Mot.: 25202-131300 CND	INTERVENTORIA: Ardanuy 	DIRECTOR DE INTERVENTORIA: ING. OSCAR ANDRÉS RICO GÓMEZ Mot:25202-129453-CND ESPECIALISTA INTERVENTORIA: ING. JHON FREDY AGUILAR ARIZA Mot:25202-293418-CND	SUPERVISOR IDU: MARÍA CONSTANZA GARCÍA ALCANTAR DIRECCIÓN TÉCNICA DE PROYECTOS	MODIFICACIONES	FECHA:	PROYECTO:	CONTIENE:	REFERENCIA:	PLANCHA No.
						I Primera emisión II Actualización de planos y respuesta a interventoria. III Actualización de planos y respuesta a interventoria. IV Actualización de planos y respuesta a interventoria. V Actualización de planos y respuesta a interventoria. VI VII VIII	11.11.2021 16.02.2022 15.03.2022 11.04.2022 04.05.2022	"ACTUALIZACIÓN, AJUSTES Y COMPLEMENTACIÓN DE LA FACTIBILIDAD Y ESTUDIOS Y DISEÑOS DEL CABLE AEREO EN SAN CRISTOBAL, BOGOTÁ D.C."	ESQUEMAS VERTICALES RED DE SUMINISTRO	DIRHIP 16 DE 38	CONSECUTIVO: