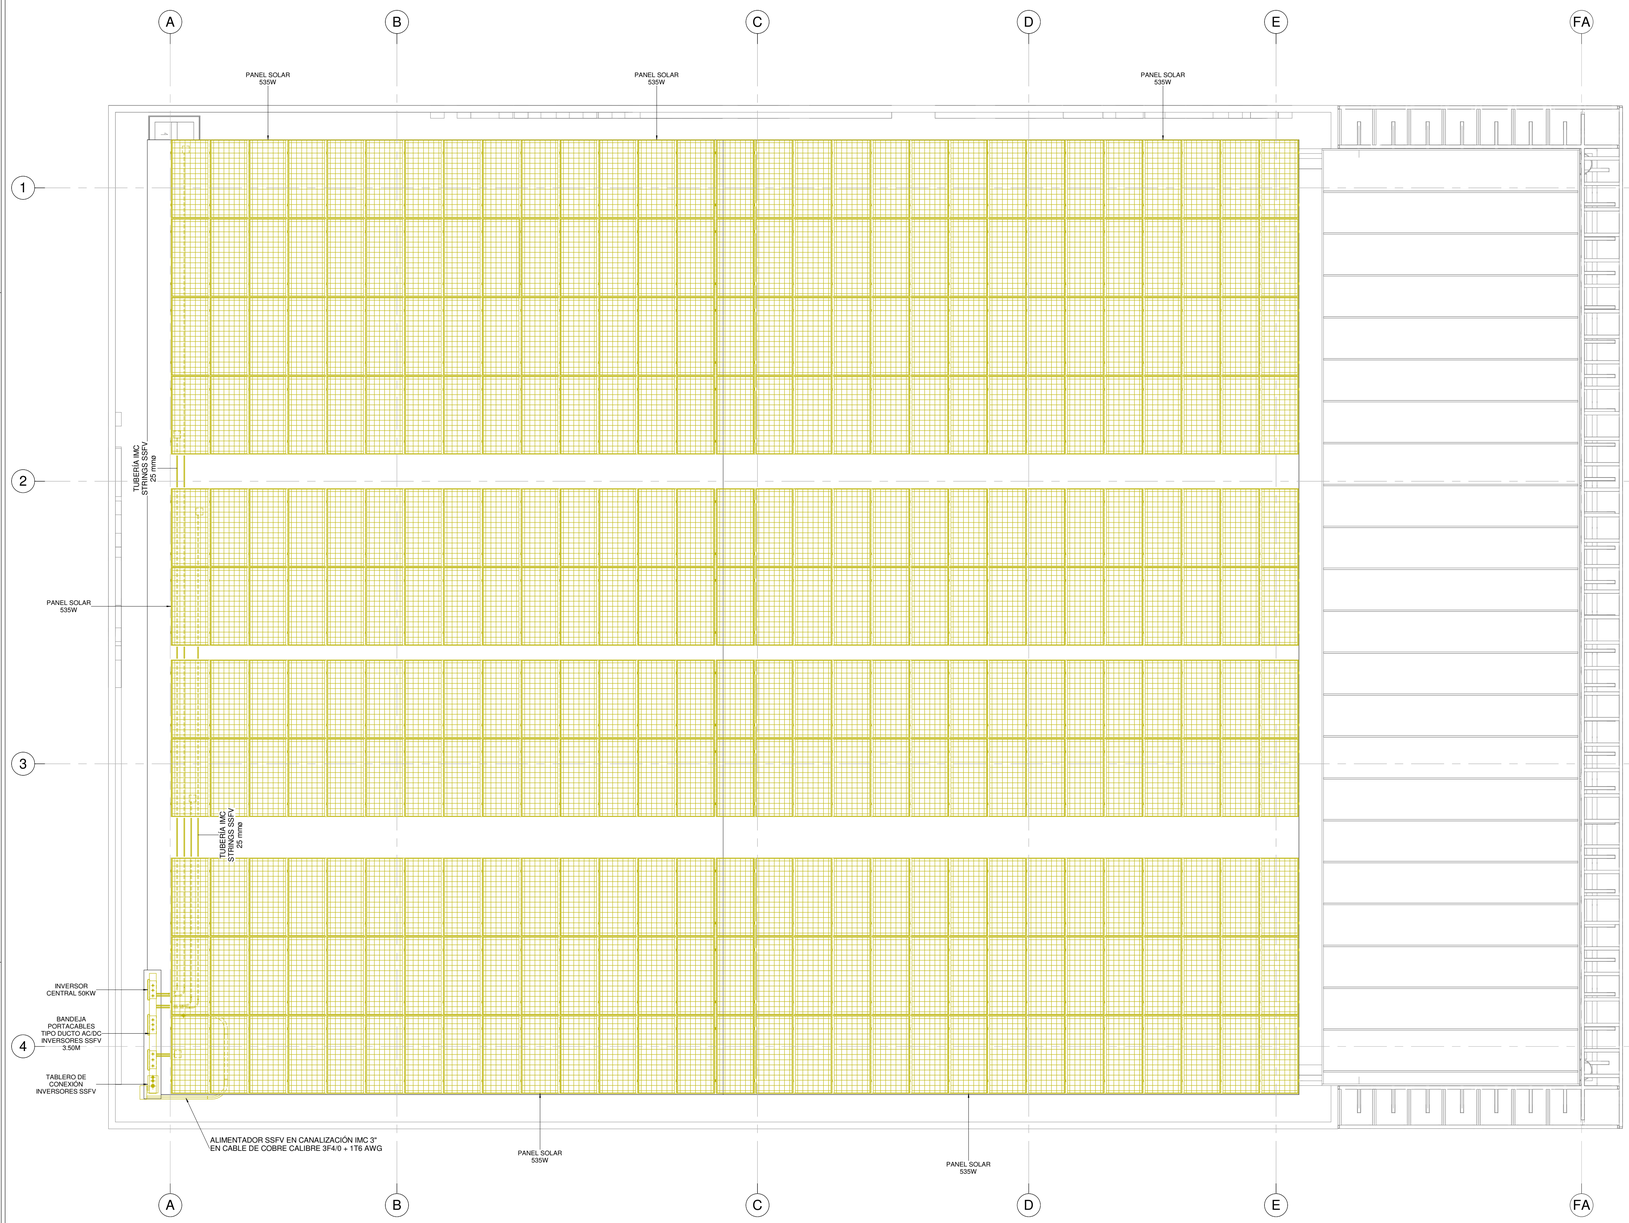

1 SSFV_NIVEL CUBIERTA
1 : 75

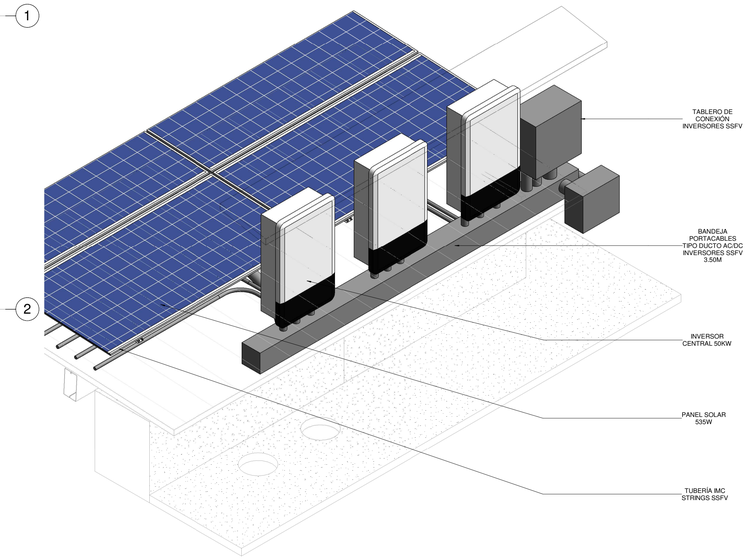

3 2 3D SISTEMA SOLAR FOTOVOLTAICO

ESTACIÓN 1 - 20 DE JULIO - NIVEL CUBIERTA - TABLA DE CANTIDADES DISPOSITIVOS SSFV

TIPO DE DISPOSITIVO SSFV	Recuento
BANDEJA PORTACABLES TIPO DUCTO AC/DC INVERSORES SSFV 3.50M	1
CAJA DE PASO ALIMENTADOR SSFV	1
CAJA DE PASO STRING PANELES	5
INVERSOR CENTRAL 50KW	3
PANEL SOLAR 535W	319
TABLERO DE CONEXIÓN INVERSORES SSFV	1
Total general	330

CONVENCIONES

ELEMENTO	A INSTALAR
	TUBERÍA ASCENDENTE
	TUBERÍA DESCENDENTE
	INVERSOR CENTRAL 50KW
	BANDEJA PORTACABLES TIPO DUCTO AC/DC INVERSORES SSFV 4.50M
	CAJA DE PASO STRING PANELES
	TABLERO DE CONEXIÓN INVERSORES SSFV
	PANEL SOLAR 535W

DISEÑO

INSTITUTO DE DESARROLLO URBANO
Alcaldía Mayor
Bogotá D.C.

CONSULTOR:
CONSORCIO SC
CONSORCIO CS
CalyMayor Colombia S.A.S. Supering
CONTRATO–IDU:1630 DE 2020

DIRECTOR CONSULTORIA:
ING. MARIO ERNESTO VACCA GAMEZ
Mat:01193–0224
ESPECIALISTA:
IVAN ALEXANDER URIBE VEGA
Firmado digitalmente por IVAN ALEXANDER URIBE VEGA
Fecha: 2022.03.31 15:03:05 -05'00'
ING. ALEXANDER URIBE
Mat:RS 205– 2911

INTERVENTORIA:
Ardanuy
IVICSA INGENIEROS CONSULTORES
CONTRATO 1673 DE 2020

DIRECTOR DE INTERVENTORIA:
OSCAR ANDRES RICO GOMEZ
ING. OSCAR ANDRES RICO GOMEZ
Mat:25202–129453–CND
ESPECIALISTA INTERVENTORIA:
CRUZ GONZALEZ STEPHANIE GISSELA
ING. STEPHANIE GISSELA CRUZ G.
Mat: CN205–83139

SUPERVISOR IDU:
MARÍA CONSTANZA GARCÍA ALICASTRO
DIRECCIÓN TÉCNICA DE PROYECTOS

	MODIFICACIONES	FECHA:
I	VERSIÓN 00	24 ENERO 2022
II	VERSIÓN 01: SOLUCIÓN OBSERVACIONES INTERVENTORÍA ISC–CAI–P1580 808	10 FEBRERO 2022
III	VERSIÓN 02: SOLUCIÓN OBSERVACIONES INTERVENTORÍA ISC–CAI–P1580 851	02 MARZO 2022
IV	VERSIÓN 03: SOLUCIÓN OBSERVACIONES INTERVENTORÍA ISC–CAI–P1580 946	30 MARZO 2022
V		
VI		
VII		
VIII		

PROYECTO:
"ACTUALIZACIÓN,AJUSTES Y COMPLEMENTACIÓN DE LA FACTIBILIDAD Y ESTUDIOS Y DISEÑOS DEL CABLE AÉREO EN SAN CRISTOBAL, BOGOTÁ D.C."

CONTIENE:
ESTACIÓN 1 – 20 DE JULIO – NIVEL CUBIERTA – SISTEMA SOLAR FOTOVOLTAICO INTERACTIVO CON LA RED

LOCALIDAD: SAN CRISTÓBAL
ESCALA: 1 : 75

REFERENCIA:
ARCHIVO CAD: DIRSDR 10
ARCHIVO LAYOUT: DIRSDR 101
FECHA DE TERMINACIÓN DE OBRA: ENERO DE 2022
FECHA DE ELABORACIÓN PLANO: NOVIEMBRE DE 2021

PLANCHA No.
DIRSDR 101 DE 24
CONSECUTIVO: