



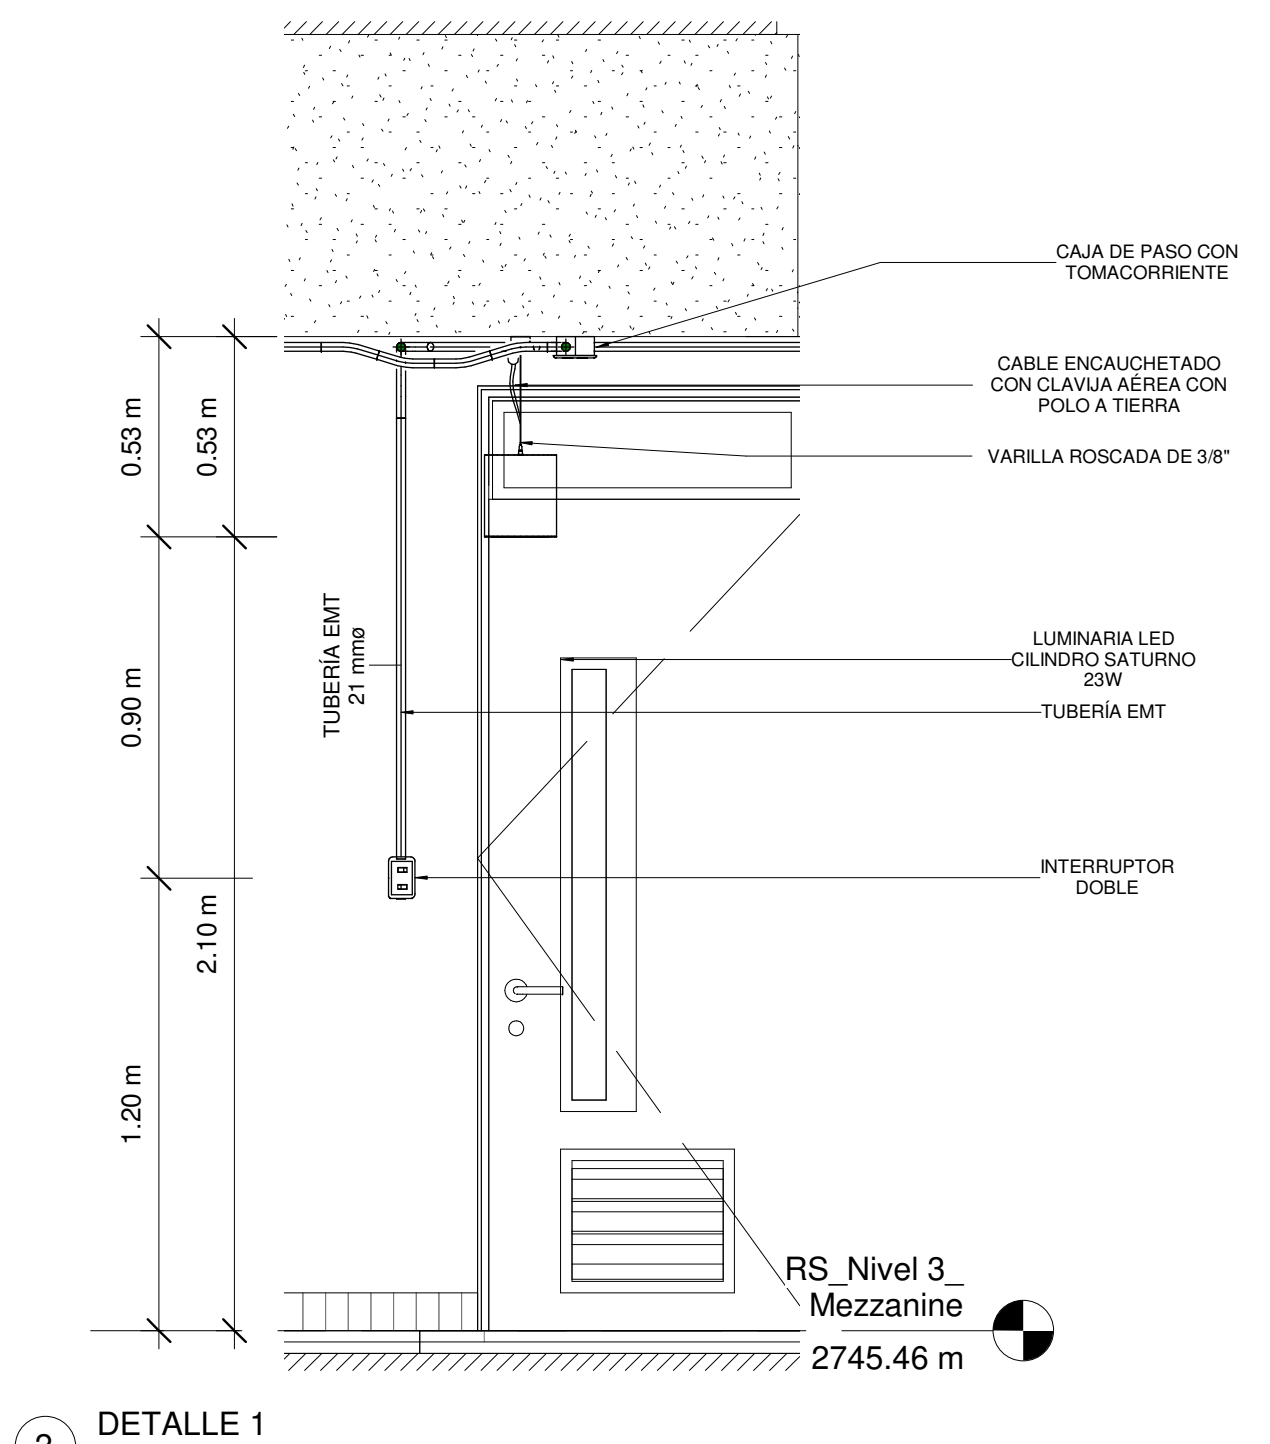

2 DETALLE 1
1 : 20

ESTACIÓN 2 - VICTORIA - NIVEL 2_INGRESO ESTACIÓN - TABLA DE CANTIDADES LUMINARIAS	
TIPO DE LUMINARIA	Recuento
LUMINARIA LED CILINDRO SATURNO 23W	27
LUMINARIA LED CILINDRO SATURNO 23W CON DRIVER DE EMERGENCIA	19
LUMINARIA LED CLEAN OWEN 0.60 X 0.60 M	8
LUMINARIA LED CLEAN OWEN 1.20 X 0.30 M CON DRIVER DE EMERGENCIA	2
LUMINARIA LED HERMETICA IT 100AQ 36	4
Total general	60

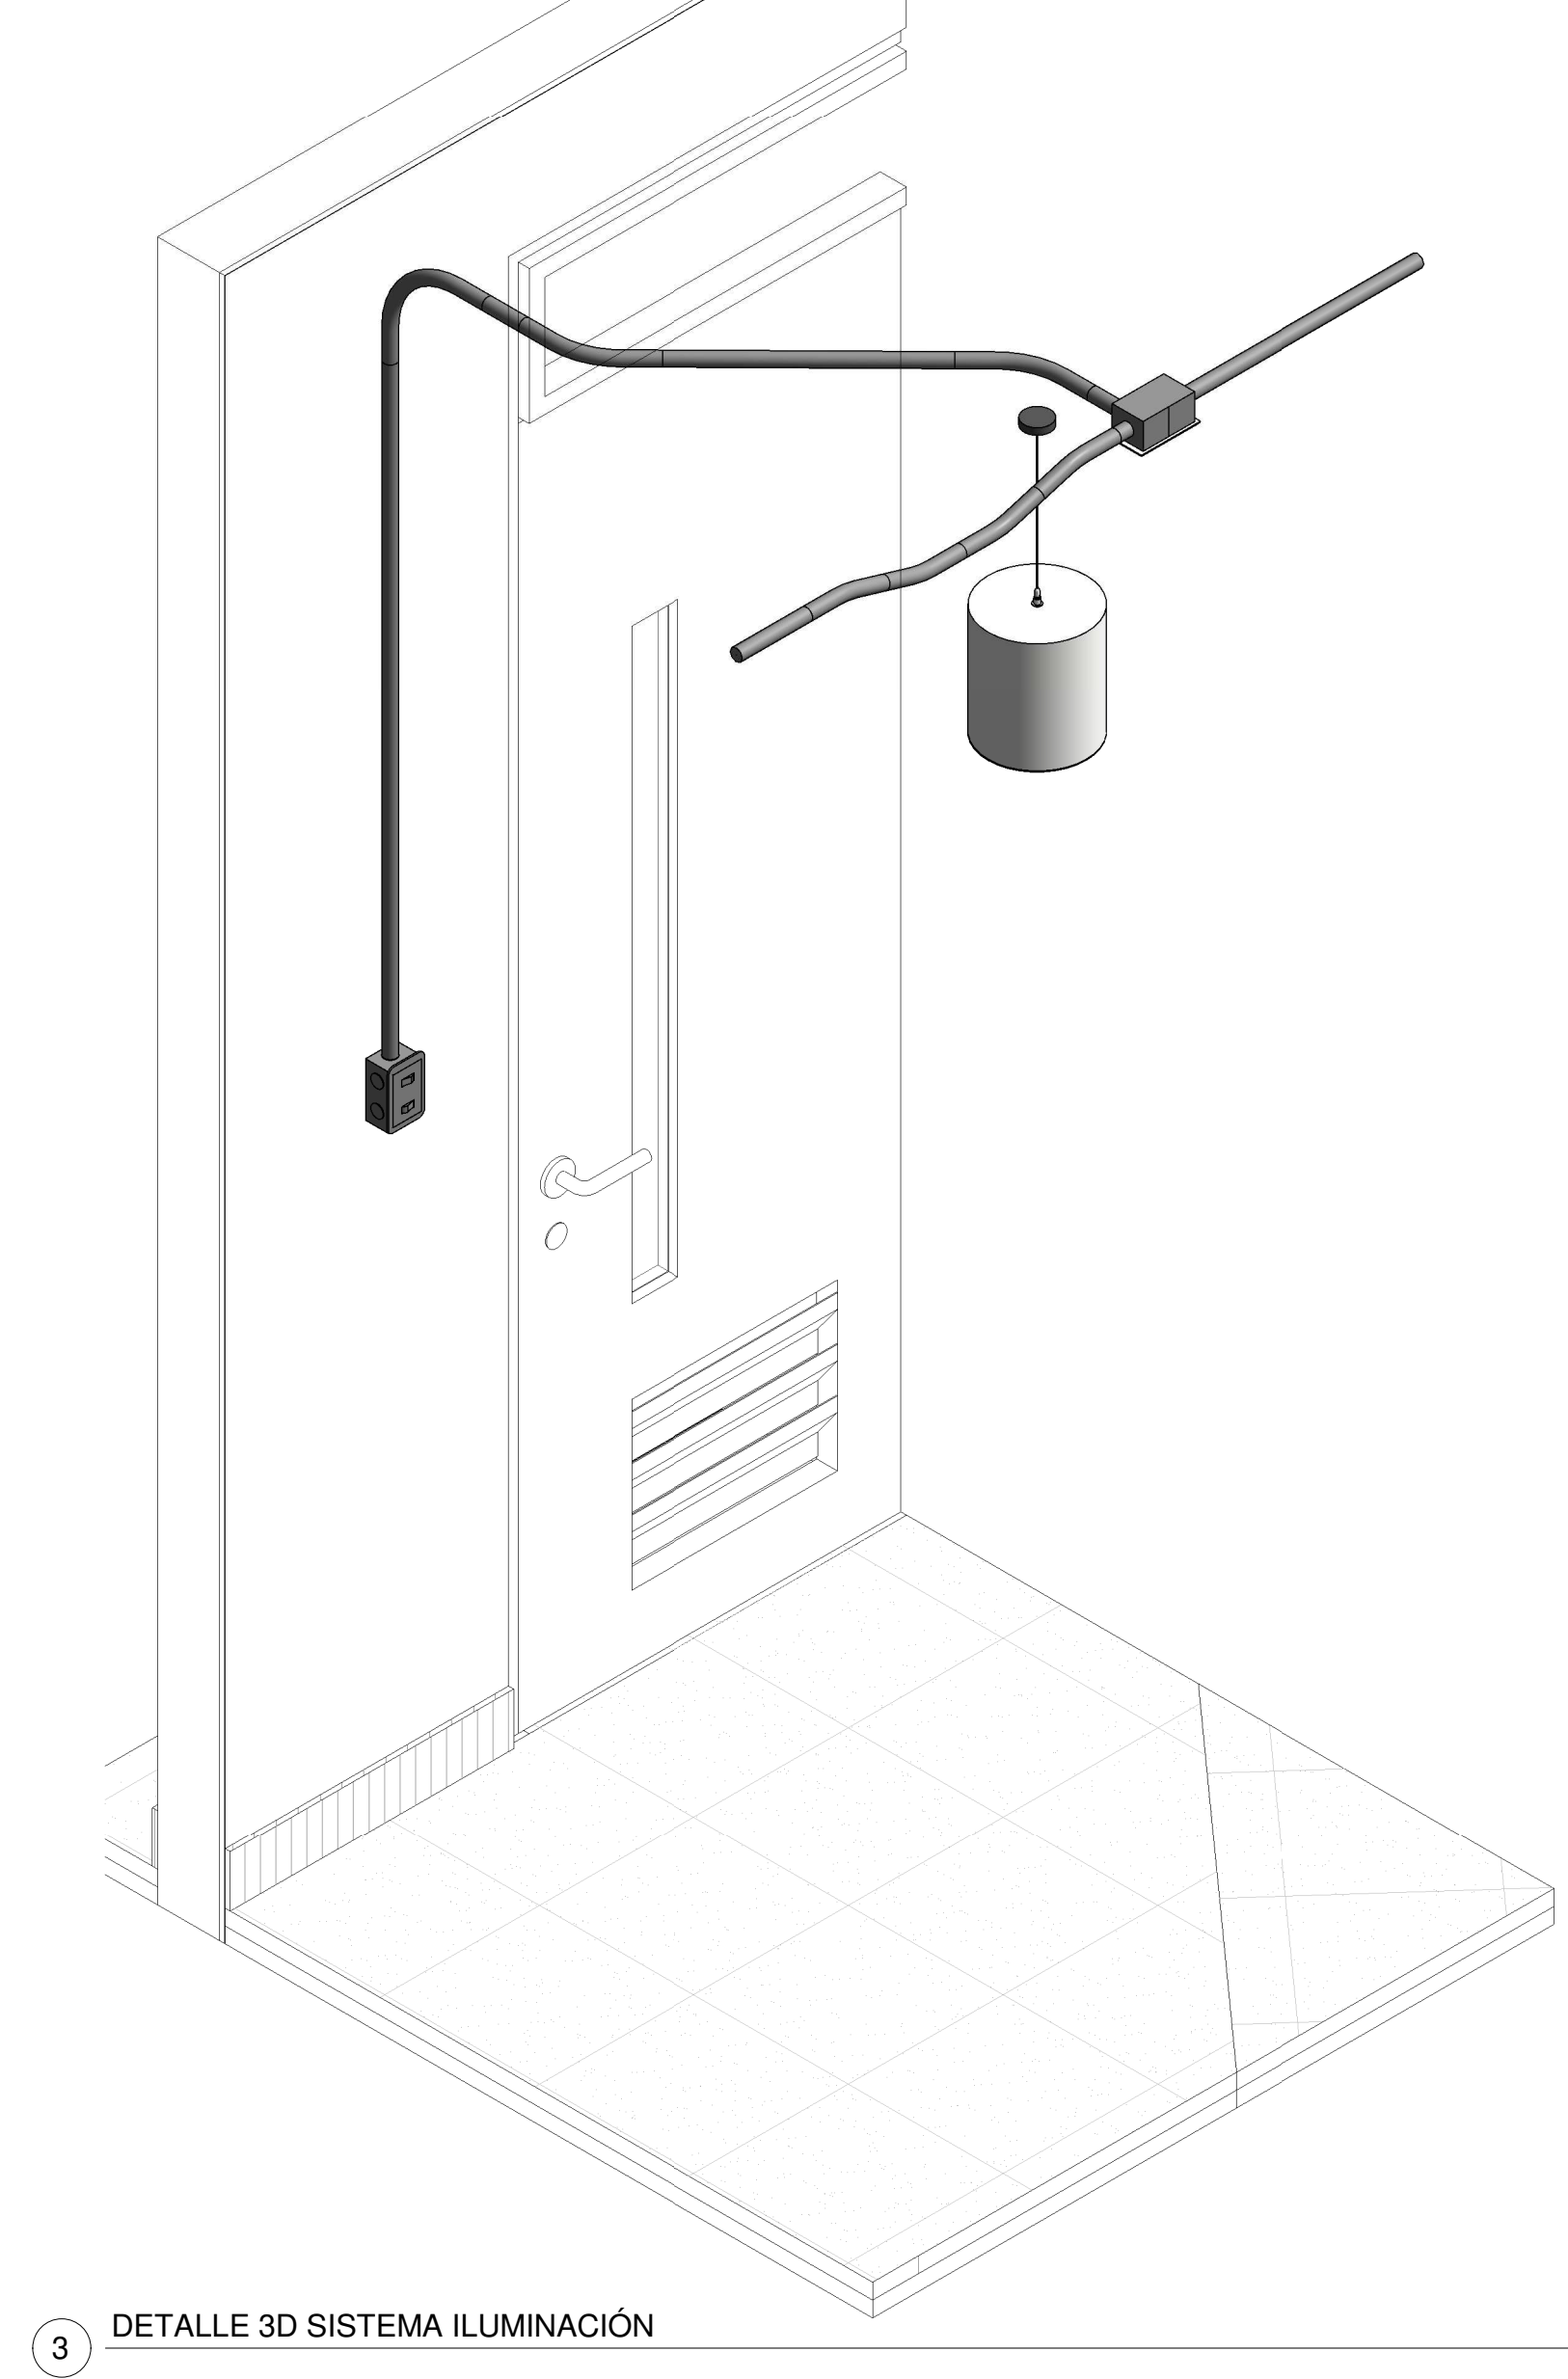

1 IL_Nivel 2 _ Ingreso estación
1 : 100

	CONSULTOR: CONSORCIO SC 	DIRECTOR CONSULTORIA: ING. MARIO ERNESTO VACCA GAMEZ ESPECIALISTA: ING. ALEXANDER URIBE Mat:RS 205- 2911	INTERVENTORIA: Ardanuy 	DIRECTOR DE INTERVENTORIA: ING. OSCAR ANDRÉS RICO GÓMEZ Mat:25202-129453-OND ESPECIALISTA INTERVENTORIA: ING. STEPHANIE GISSELA CRUZ G. Mat: CN205-83139	SUPERVISOR IDU: MARÍA CONSTANZA GARCÍA ALCÁSTRO DIRECCIÓN TÉCNICA DE PROYECTOS	MODIFICACIONES I VERSIÓN 00 II VERSIÓN 01: SOLUCIÓN OBSERVACIONES INTERVENTORIA ISC-CAI-P1580 808 III VERSIÓN 02: SOLUCIÓN OBSERVACIONES INTERVENTORIA ISC-CAI-P1580 851 IV VERSIÓN 03: SOLUCIÓN OBSERVACIONES INTERVENTORIA ISC-CAI-P1580 946 V VI VII VIII	FECHA: 24 ENERO 2022 10 FEBRERO 2022 02 MARZO 2022 30 MARZO 2022	PROYECTO: "ACTUALIZACIÓN, AJUSTES Y COMPLEMENTACIÓN DE LA FACTIBILIDAD Y ESTUDIOS Y DISEÑOS DEL CABLE AEREO EN SAN CRISTOBAL, BOGOTÁ D.C."	CONTIENE: ESTACIÓN 2 - VICTORIA - NIVEL 2 INGRESO ESTACIÓN-ILUMINACIÓN GENERAL Y EMERGENCIA	LOCALIDAD: SAN CRISTÓBAL	ESCALA: Como se indica	REFERENCIA: ARCHIVO CAD: DIRSDR 110 ARCHIVO LAYOUT: DIRSDR 110 FECHA DE TERMINACIÓN DE OBRA: ENERO DE 2022 FECHA DE ELABORACIÓN PLANO: NOVIEMBRE DE 2021	PLANCHA No. DIRSDR 110 DE 21 CONSECUTIVO:
	CONTRATO- IDU:1630 DE 2020												