


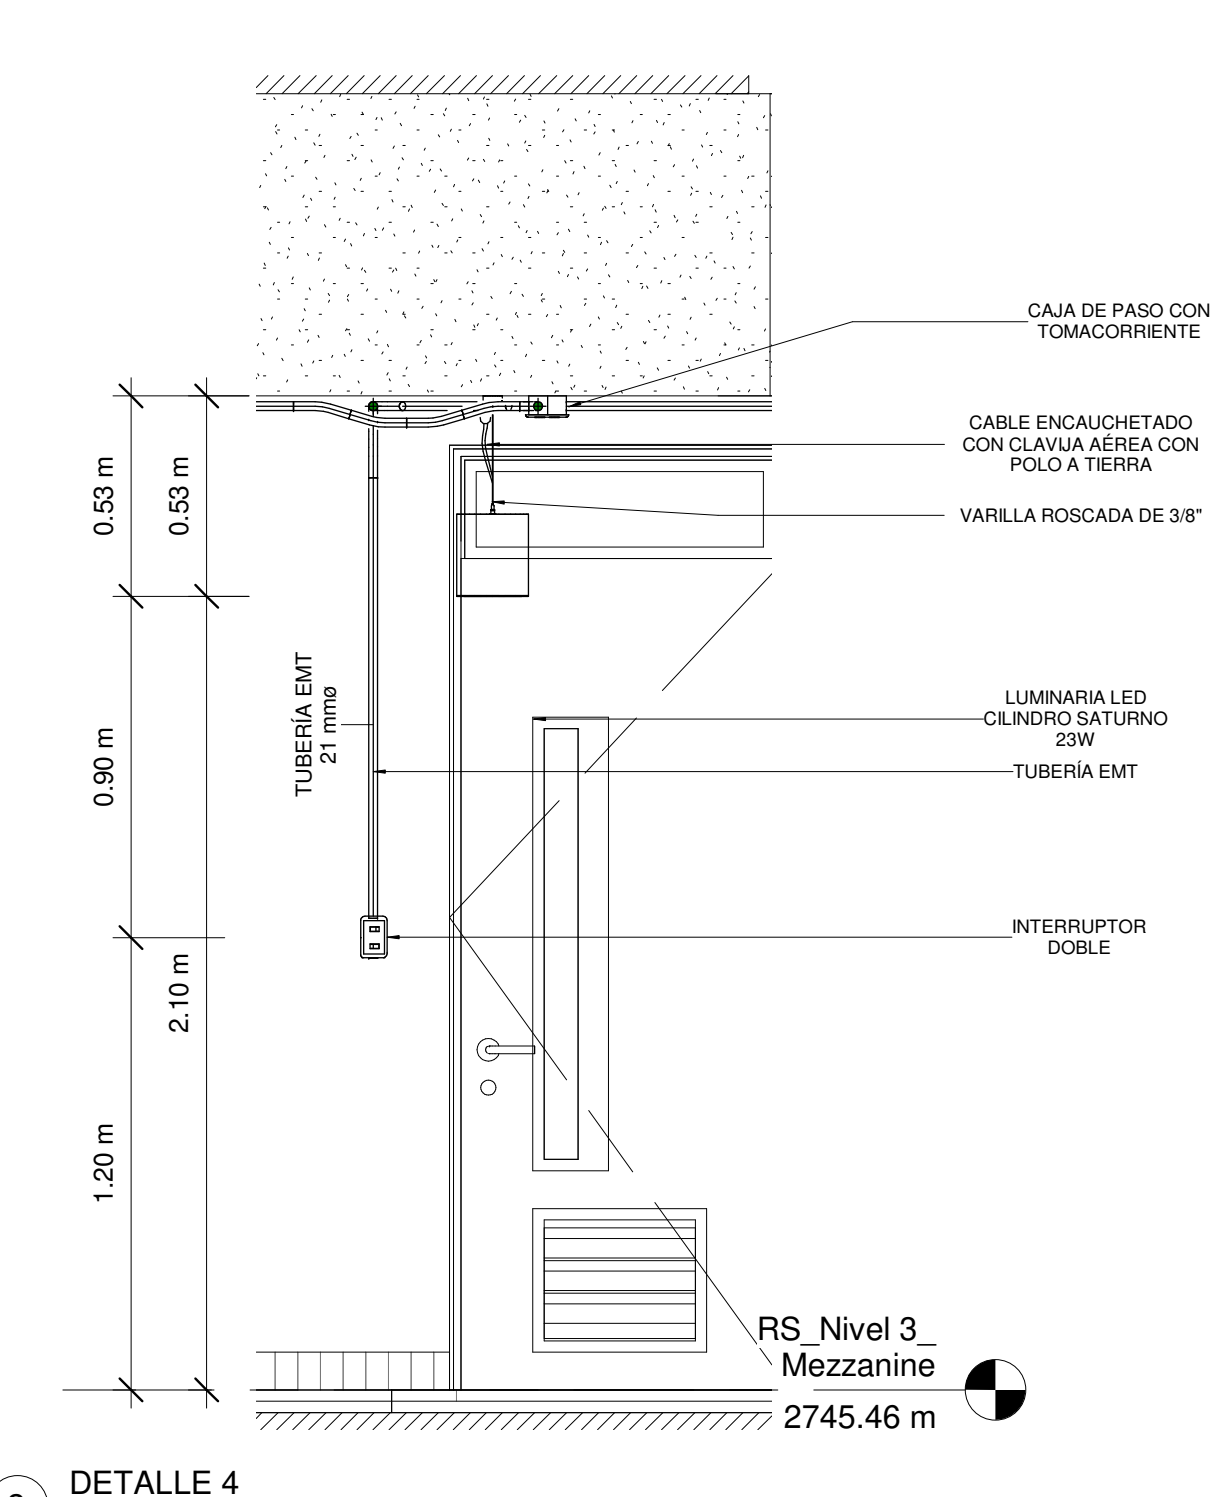

2 DETALLE 3D SISTEMA ILUMINACIÓN 4

CONVENCIONES	
ELEMENTO	A INSTALAR
	TUBERÍA ASCENDENTE
	TUBERÍA DESCENDENTE
	CABLE DE COBRE LIBRE DE HALÓGENOS CALIBRE 12 AWG
	LUMINARIA LED BALA SATURNIO 23W 0.17 x 0.19 x 0.07m
	LUMINARIA LED BLOCK LENS 49W 1.20 x 0.30 x 0.05m
	LUMINARIA LED HERMETICA IT 100A3 36 W 1.26 x 0.12 x 0.08m
	LUMINARIA LED BLOCK LENS 49W 0.60 x 0.60 x 0.06m
	TUBERÍA EMT 21mm
	DRIVER DE EMERGENCIA EN LUMINARIA ESPECIFICADA
	LUMINARIA LED CLEAN OWEN 67W 0.60 x 0.60 x 0.09m
	LUMINARIA LED CLEAN OWEN 67W 1.26 x 0.12 x 0.09m
	LUMINARIA LED HIGH BAY FORTÉ 180W 0.60 x 0.40 x 0.08m
	INTERRUPTOR SENCILLO Y DOBLE
	INTERRUPTOR TRIPLE Y CONMUTABLE SENCILLO
	CAJA DE PASEO CON TOMA CORRIENTE 15A CON POLO A TIERRA DE ALUMINIO EXTRUÍDO 0.02 x 0.40m
	SEÑALÉTICA DE SALIDA LED DE PARED Y CIELO RASO 0.18 x 0.30 x 0.04m
	BANDEJA PORTACABLES 400 mm x 80 mm

DISEÑO	
REFERENCIA:	PLANCHA No. DIRSDR 113
ARCHIVO CAD: DIRSDR 10	DE
ARCHIVO LAYOUT: DIRSDR 113	21
FECHA DE TERMINACIÓN DE OBRA: ENERO DE 2022	CONSECUTIVO:
FECHA DE ELABORACIÓN PLANO: NOVIEMBRE DE 2021	