
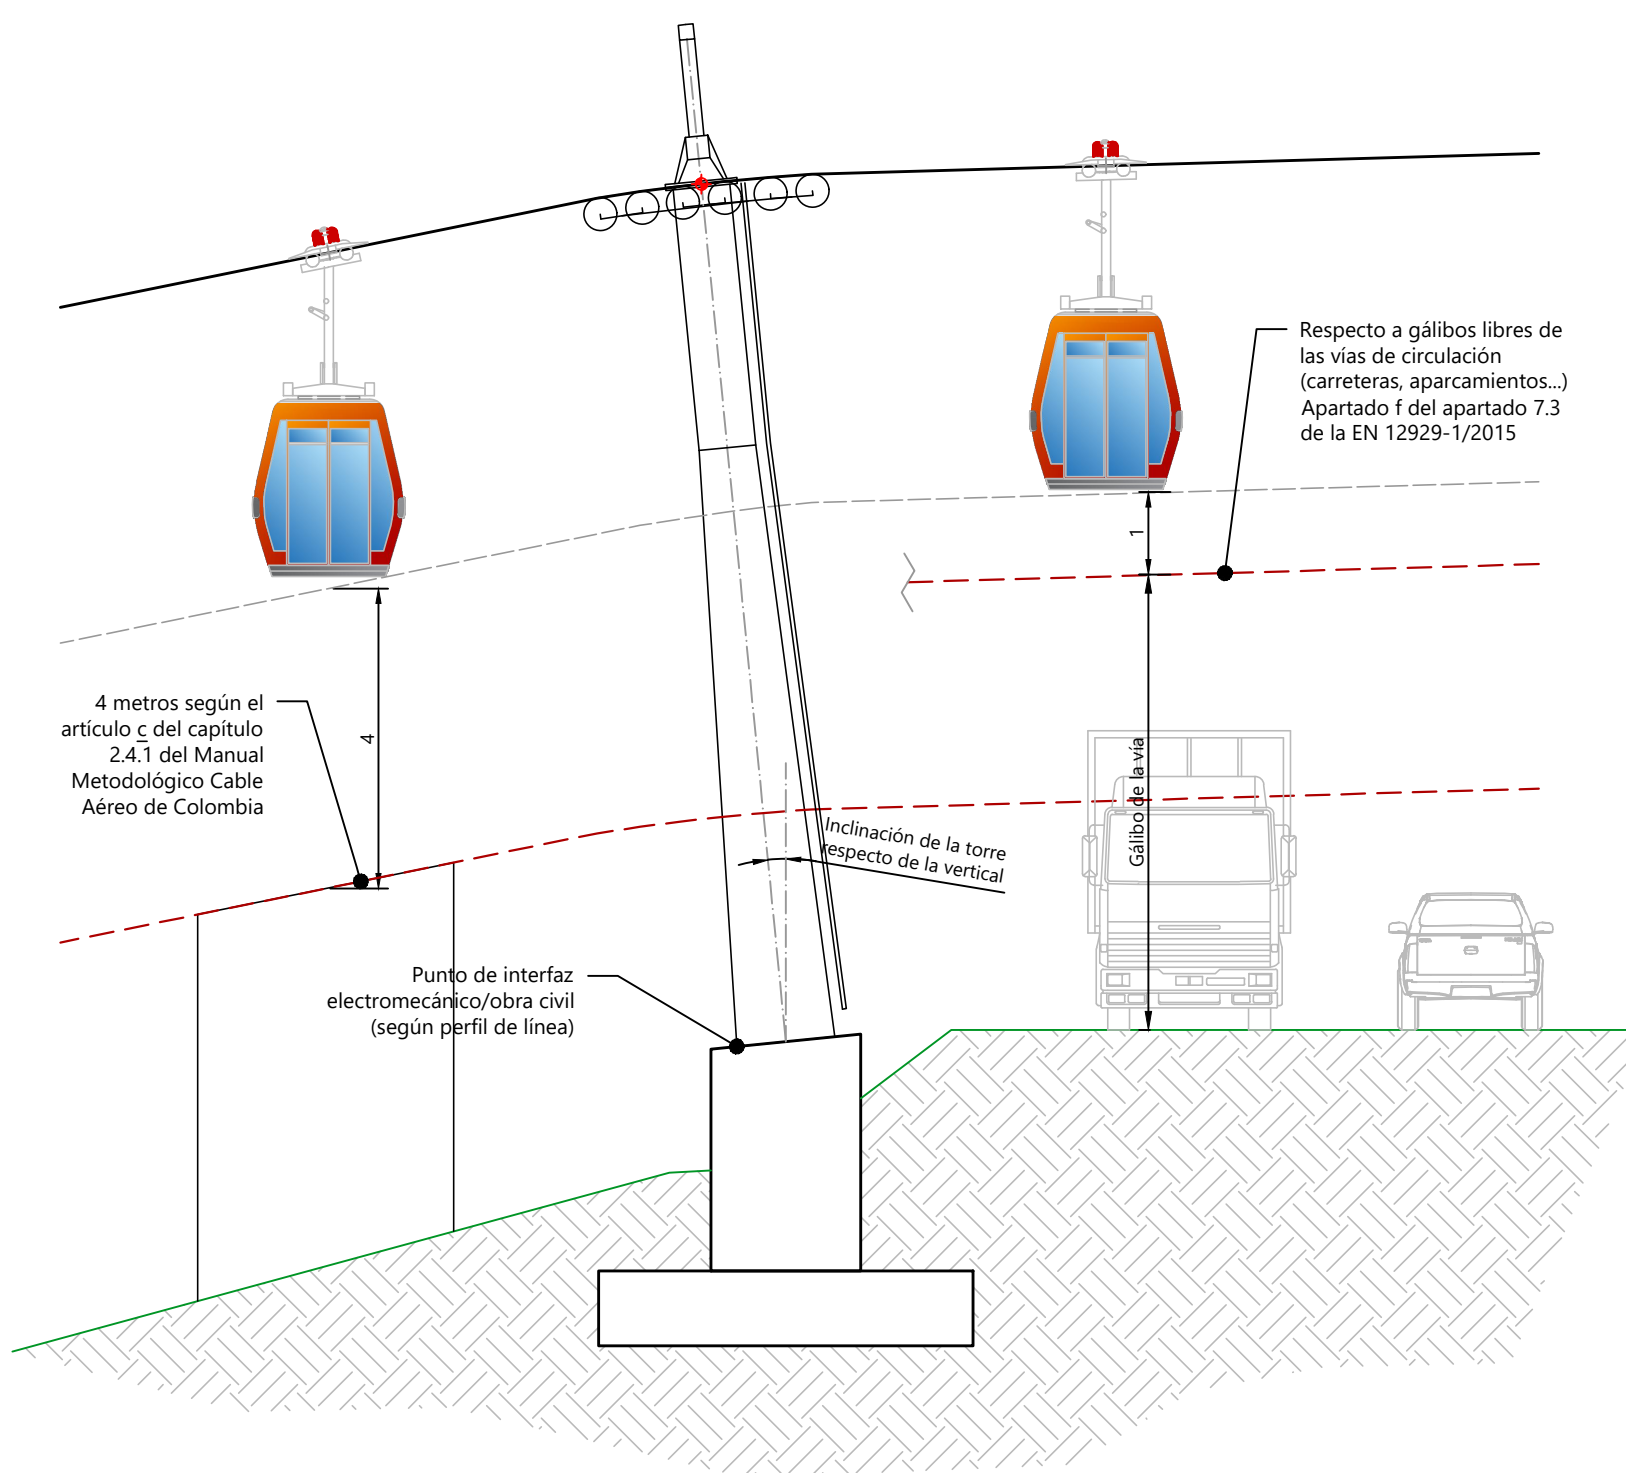
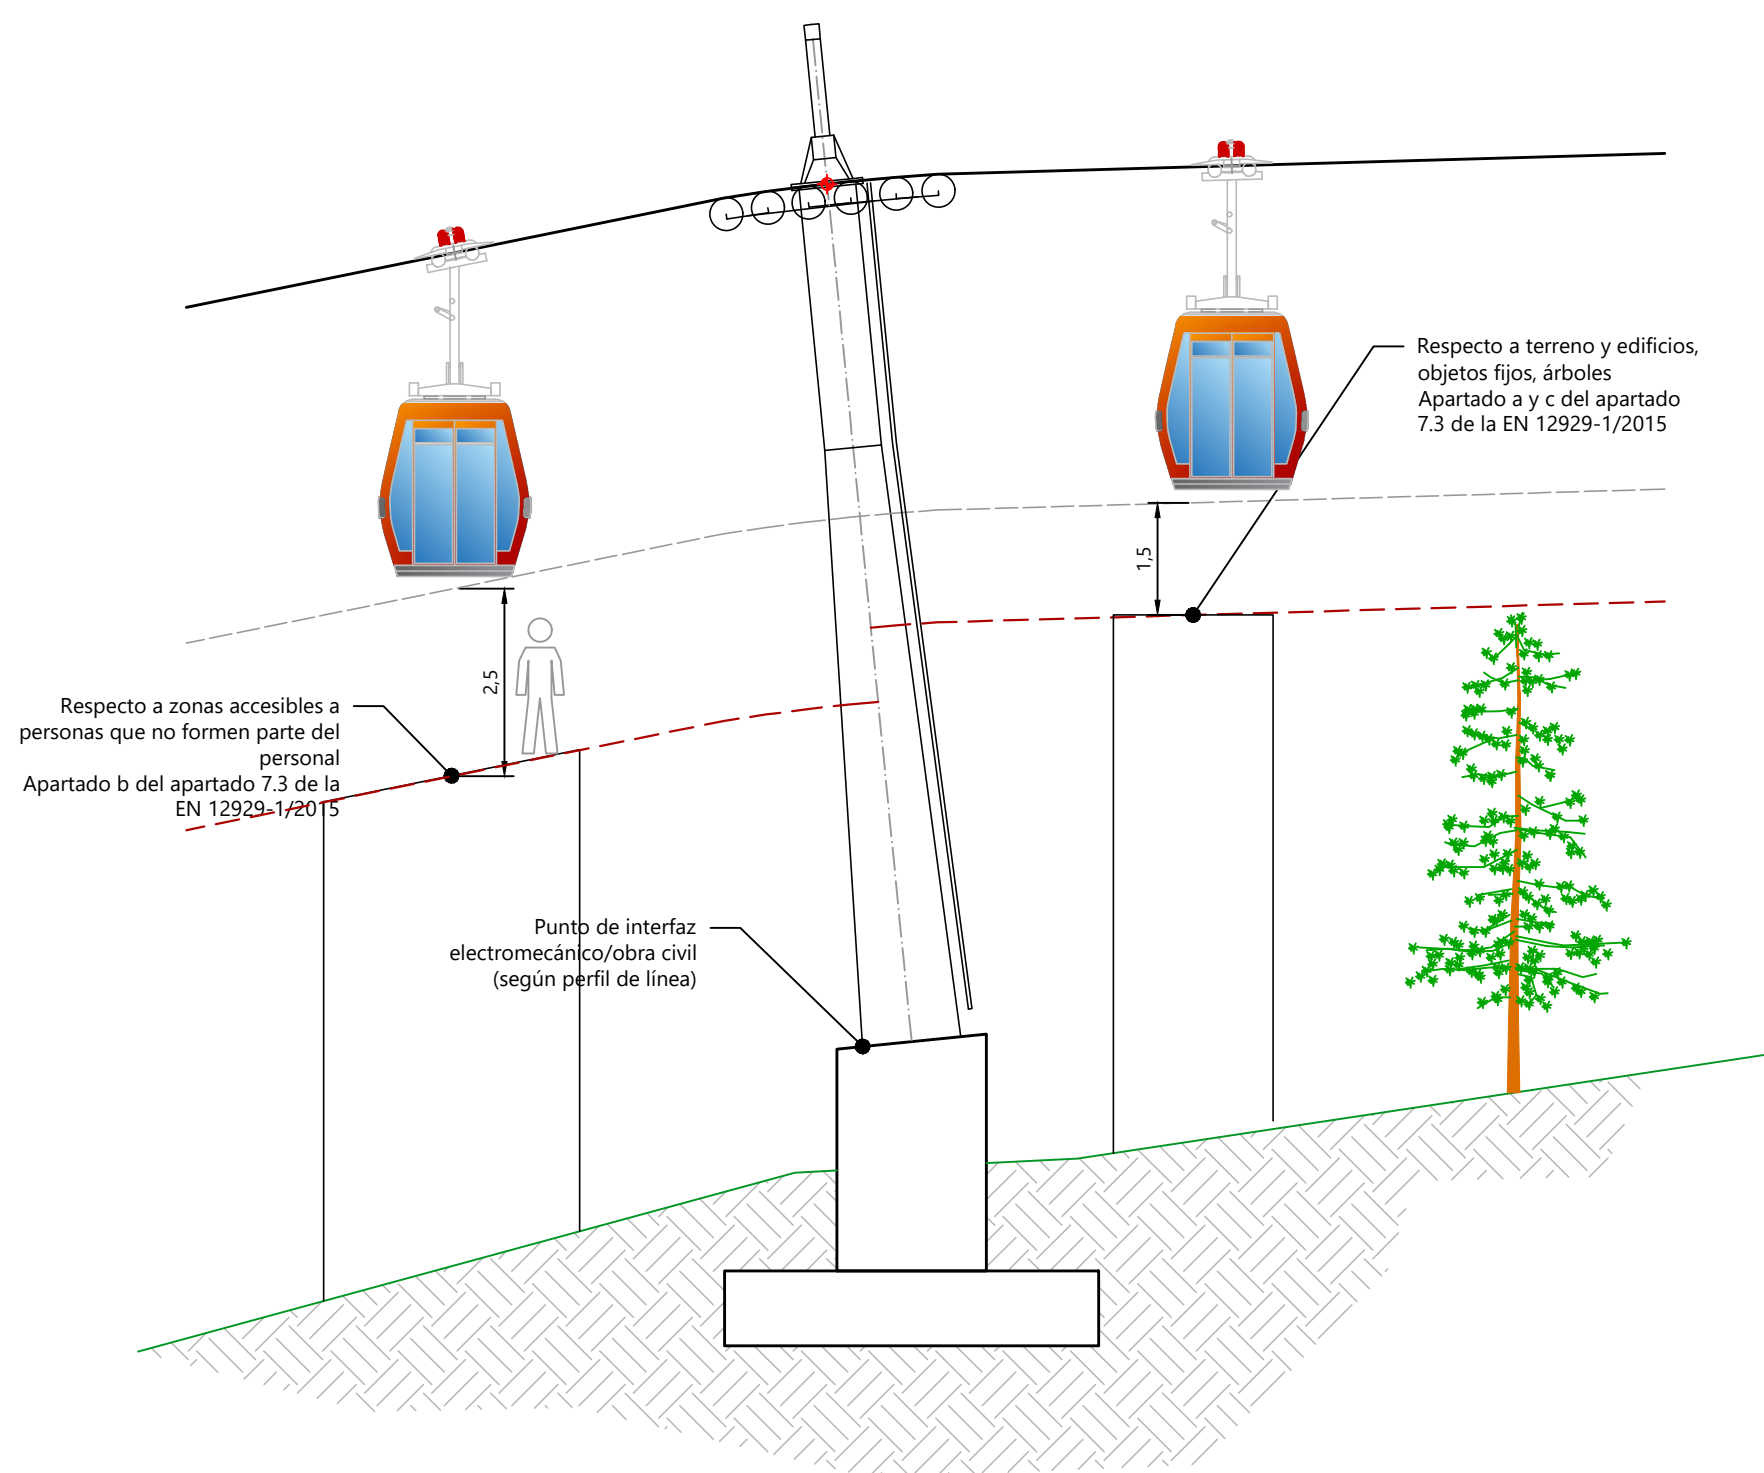
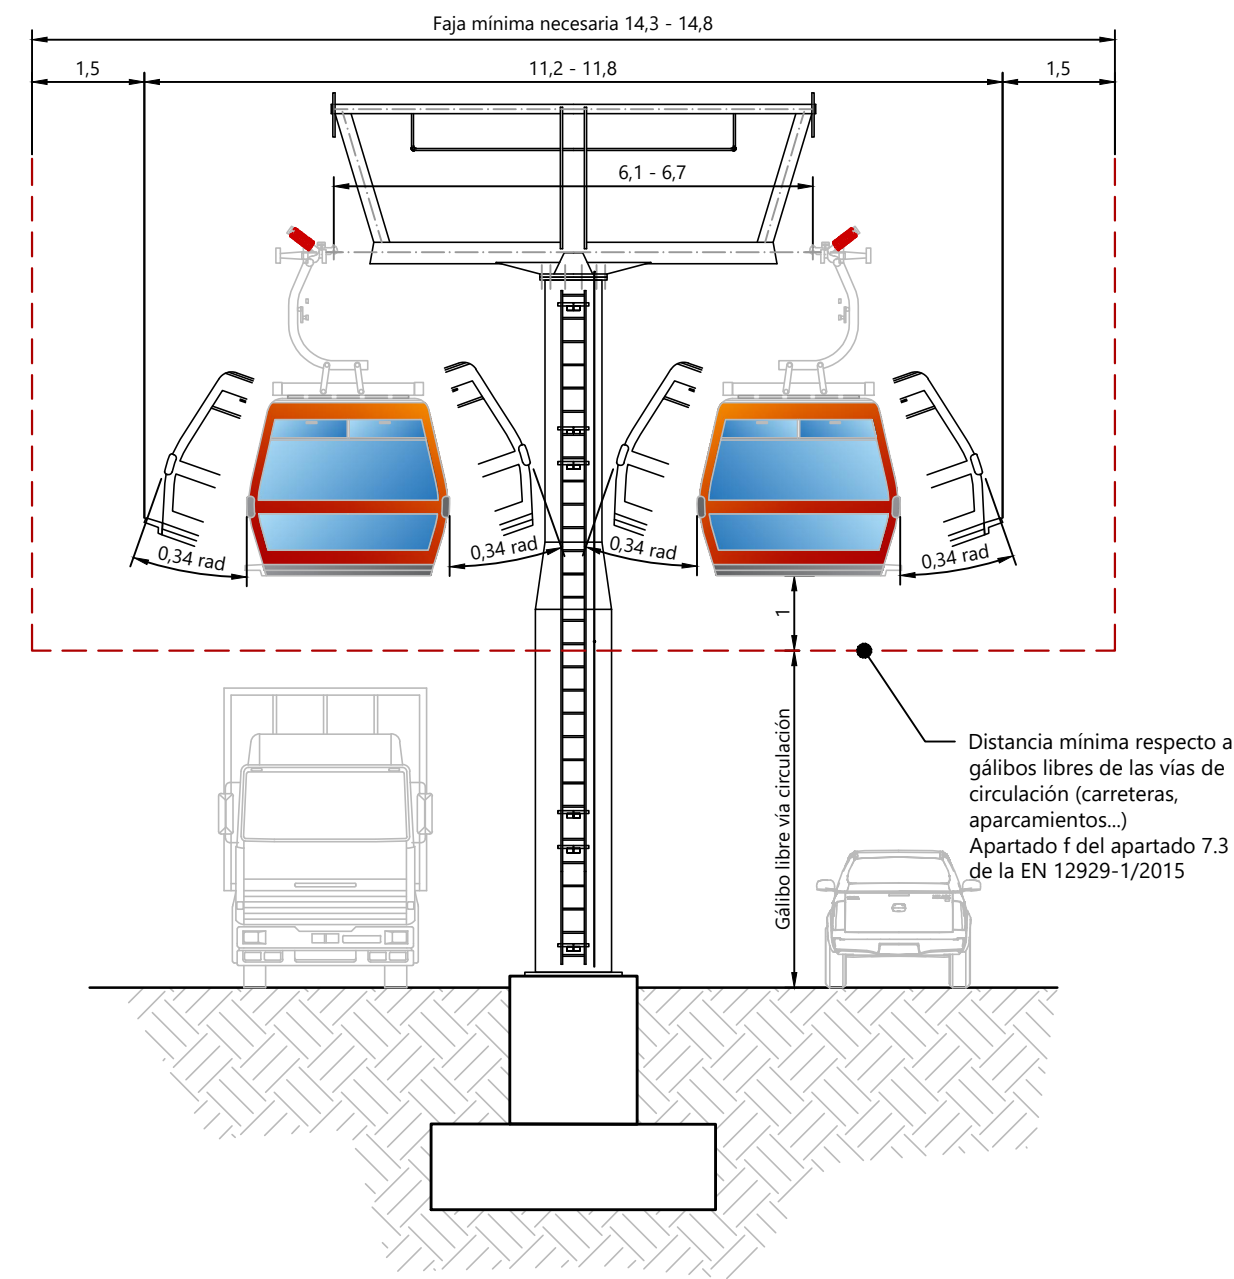
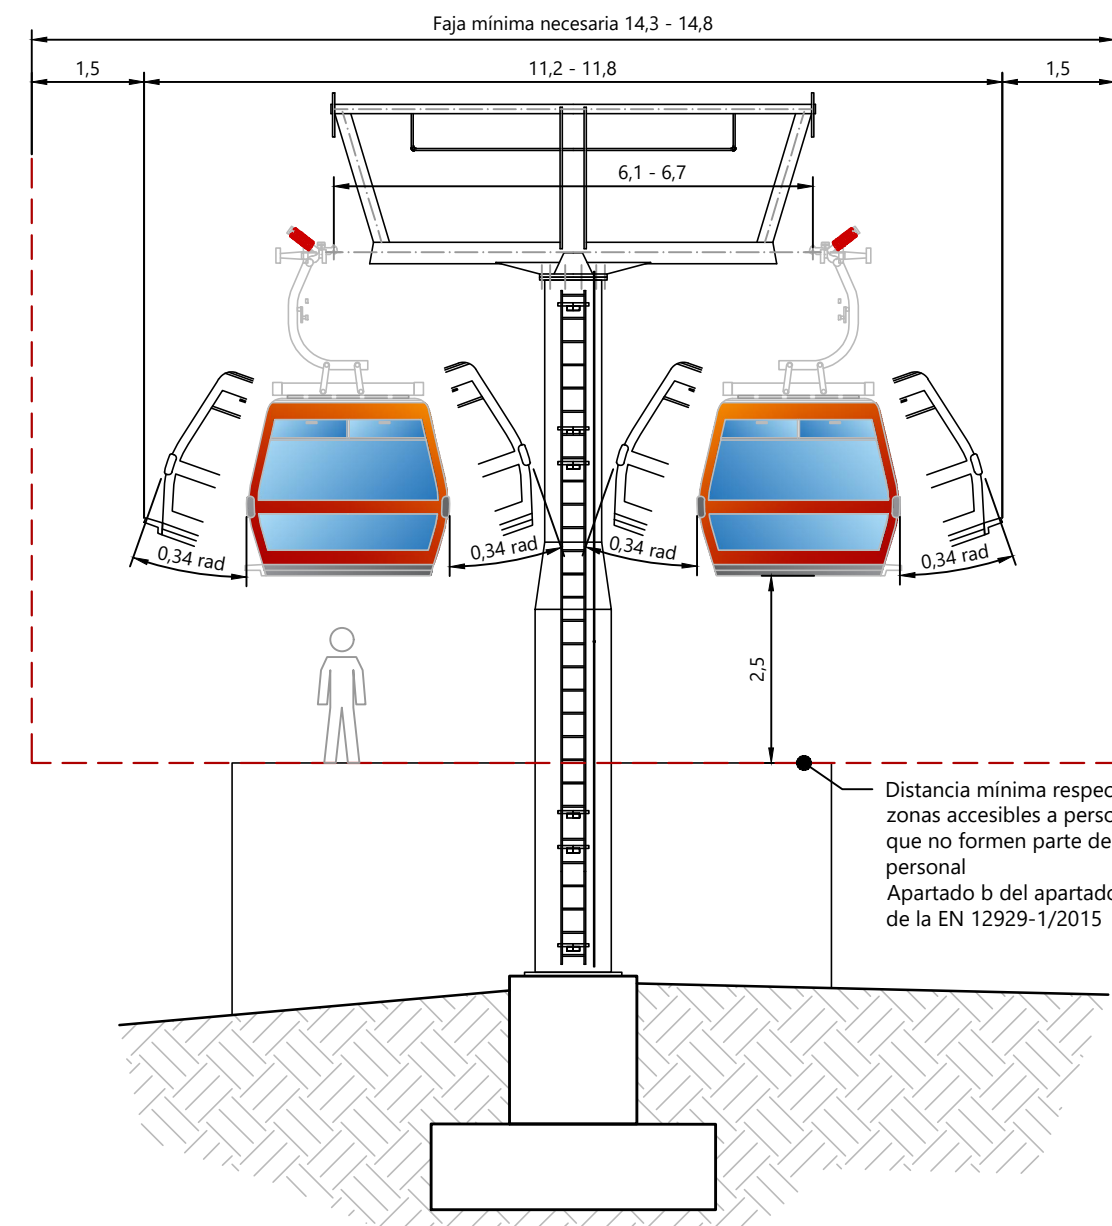
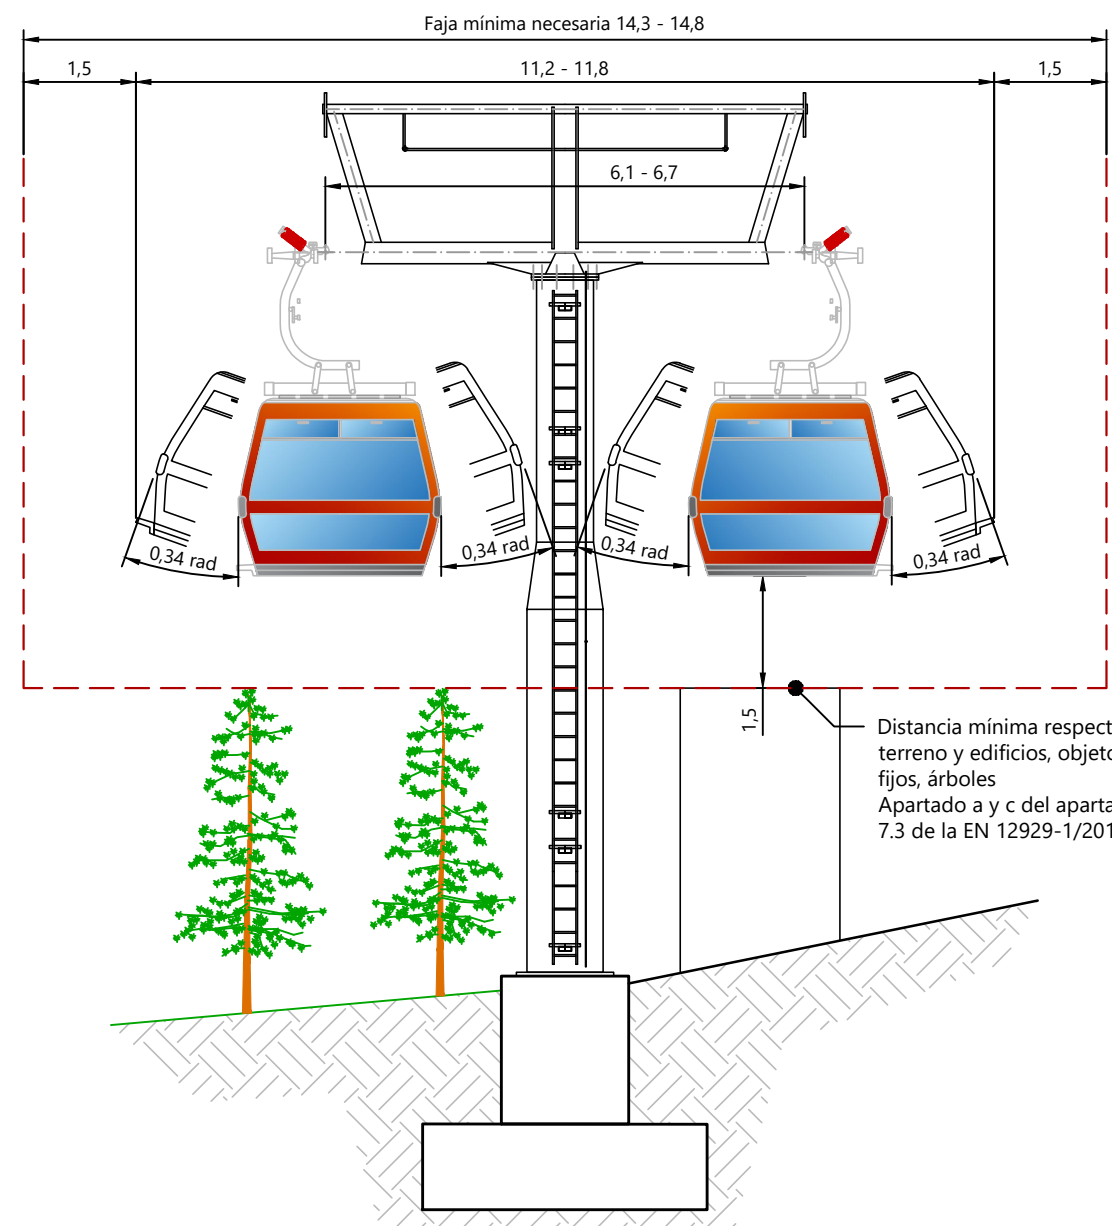


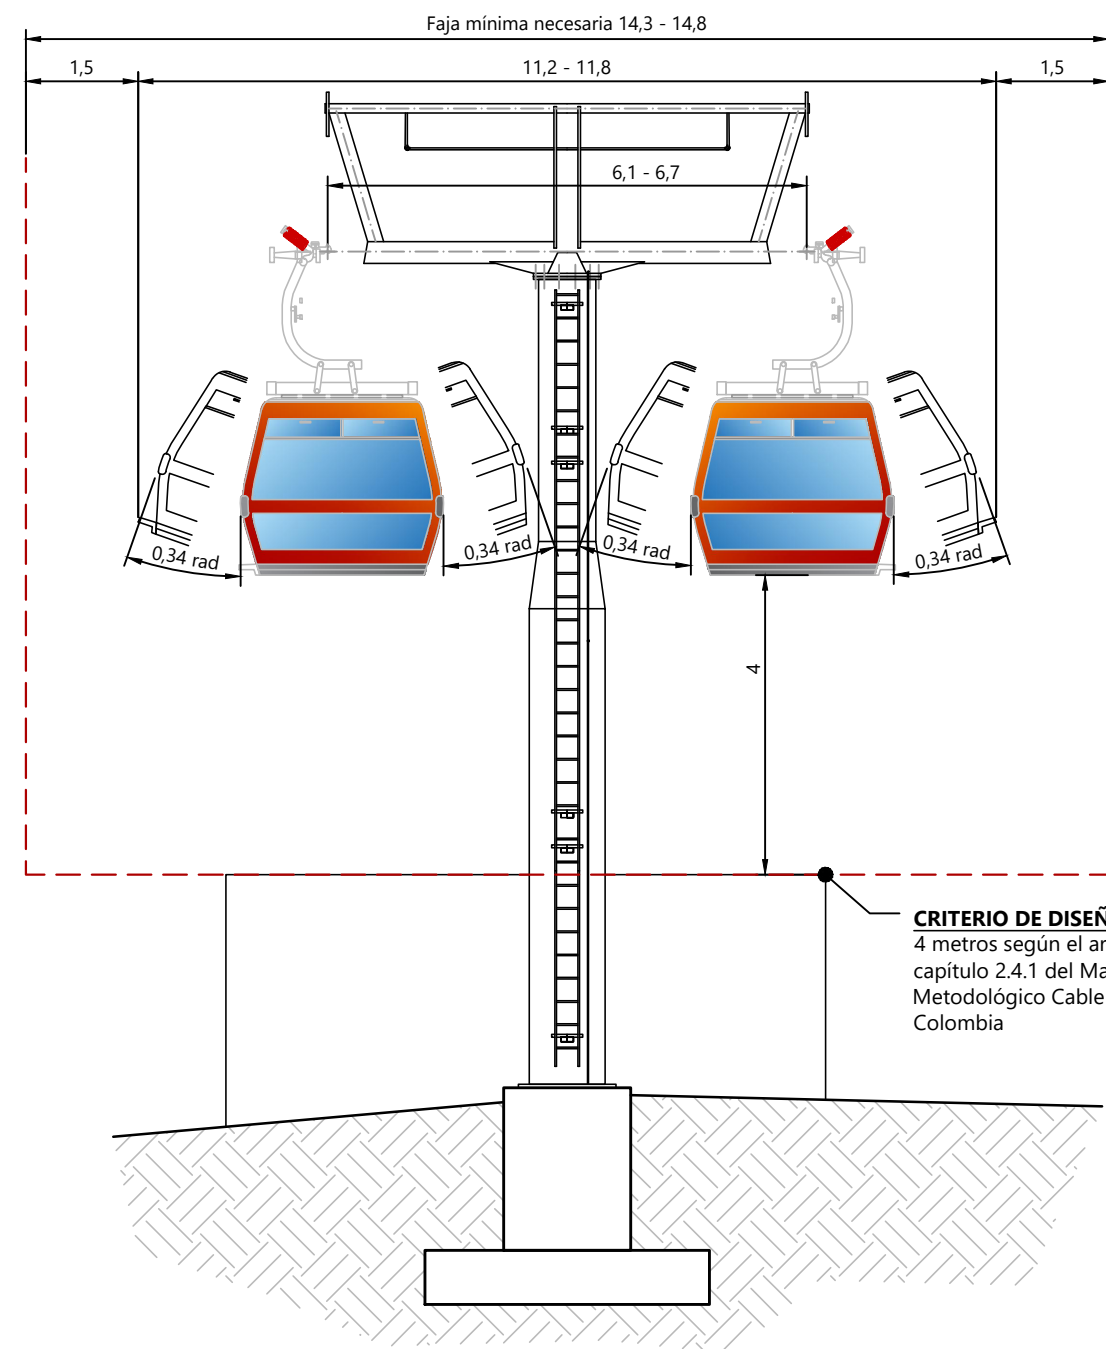

 INSTITUTO DE DESARROLLO URBANO Alcaldía Mayor Bogotá D.C.		CONSULTOR:  CONSORCIO CS Cal y Mayor Cal y Mayor	DIRECTOR CONSULTORIA: ING. MARIO ERNESTO VACCA GAMEZ Mat.: 01193-0224	INTERVENTORIA  	DIRECTOR DE INTERVENTORIA: OSCAR ANDRÉS RICO GÓMEZ Mat.: 25202-129453-CND	SUPERVISOR IDU: MARÍA CONSTANZA CARCÍA ALCÁSTRO	MODIFICACIONES I. Entidad Original II. Observaciones Interventoría IS-CO-P1580-420 III. Observaciones Interventoría IS-CO-P1580-515 IV. V. VI. VII. VIII.		FECHA: 16 de Sep de 2021 30 de Sep de 2021 15 de Nov de 2021	PROYECTO: "ACTUALIZACIÓN, AJUSTE Y COMPLEMENTACIÓN DE LA FACTIBILIDAD Y LOS ESTUDIOS Y DISEÑOS DEL CABLE AÉREO EN SAN CRISTÓBAL, EN BOGOTÁ D.C."	CONTIENE: DETALLE GEOMÉTRICO GÁLIBO DE CABINAS	REFERENCIA: ARCHIVO CAD: DIEMDG01 ARCHIVO LAYOUT: DIEMDG10 FECHA DISEÑO: ENERO 2022 FECHA ELABORACIÓN PLANO: SEPTIEMBRE 2021	PLANCHA No. DIEMDG10 DE 18 CONSECUTIVO:
CONTRATO N° 1630 de 2020		ING. MARC PASTOR VILANOVA Mat.: LE-2962 de 2021		CONTRATO N° 1673 de 2020		LUIS ANGEL LOZANO BERRIO Mat.: LE-2958 de 2021		DIRECCIÓN TÉCNICA DE PROYECTOS		LOCALIDAD: SAN CRISTÓBAL		ESCALA: 1/100	