Nota: las medidas indicadas son indicativas y podrán variar ligeramente en función del proveedor finalmente seleccionado.

Planta órgano electromecánico

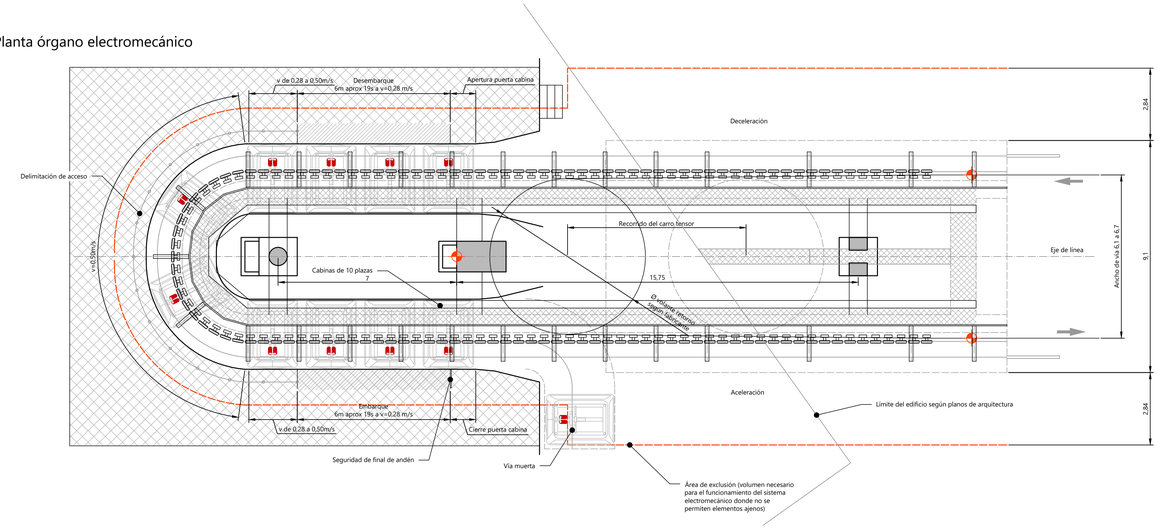

Sección longitudinal

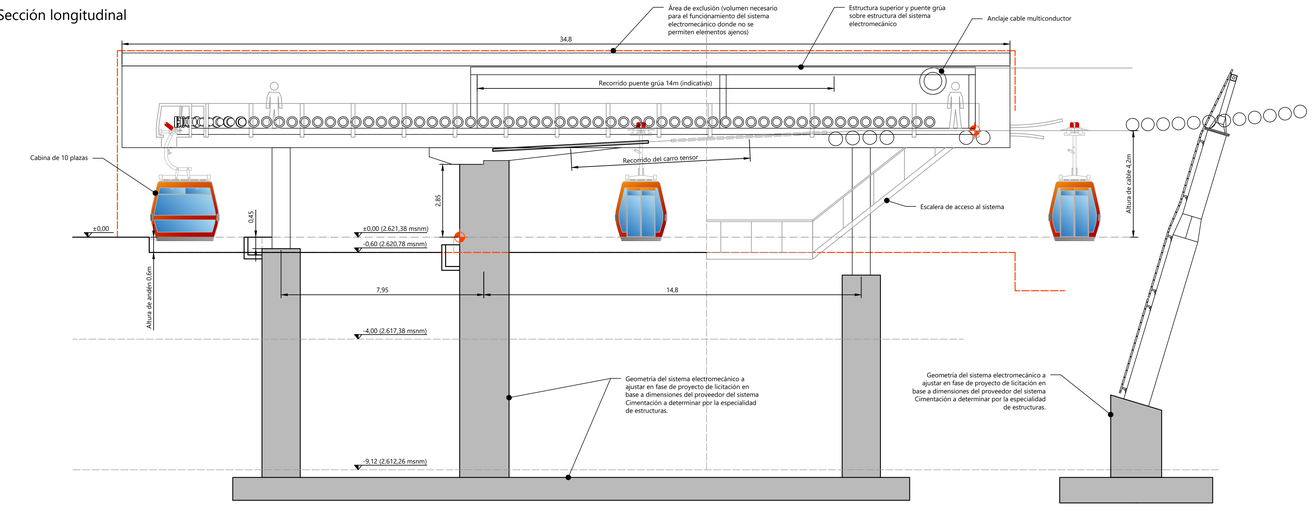

Frontal

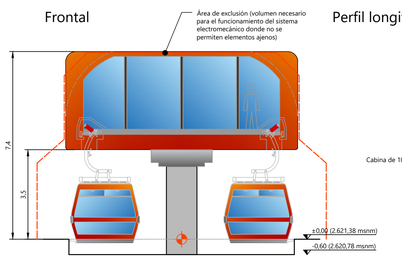

Perfil longitudinal

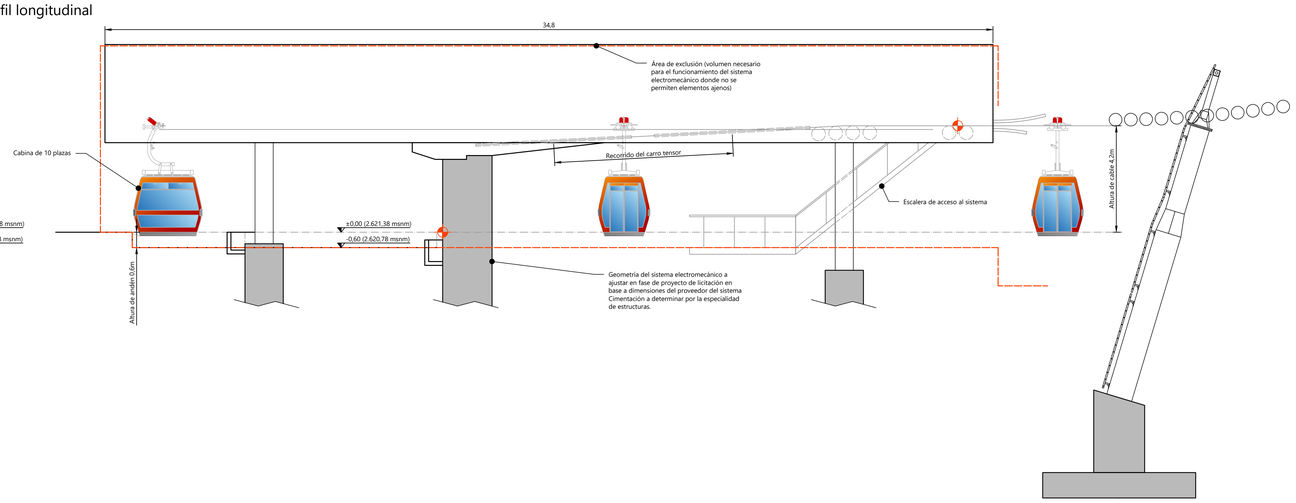

0 1 2 3 4 5 6 7 8 9 10 m

INSTITUTO DE DESARROLLO URBANO
Alcaldía Mayor Bogotá D.C.

CONSULTOR:
CONSORCIO CS (Caly Mayor Consultores S.A.S. – Supering)
CONTRATO Nº 1630 de 2020

DIRECTOR CONSULTORIA:
Mario Ernesto Vacca Gamez — Firmado digitalmente por Mario Ernesto Vacca Gamez; Fecha: 2021.11.29 14:42:31 -05'00'
ING.MARIO ERNESTO VACCA GAMEZ
Mat.: 01193-0224

ESPECIALISTA:
PASTOR VILANOVA MARC — Firmado digitalmente por PASTOR VILANOVA MARC; Fecha: 2021.11.29 17:02:32 -05'00'
ING. MARC PASTOR VILANOVA
Mat.: LE-2962 de 2021

INTERVENTORIA
Ardanuy
IVICSA INGENIEROS CONSULTORES
CONTRATO Nº 1673 de 2020

DIRECTOR DE INTERVENTORIA:
OSCAR ANDRES RICO GOMEZ — Firmado digitalmente por OSCAR ANDRES RICO GOMEZ; Fecha: 2021.11.29 10:47:27 -05'00'
ÓSCAR ANDRÉS RICO GÓMEZ
Mat.: 25202-129453-CND

ESPECIALISTA INTERVENTORIA:
Luis Angel Lozano Berdie — Firmado digitalmente por Luis Angel Lozano Berdie; Fecha: 2021.11.29 10:47:59 -05'00'
LUIS ÁNGEL LOZANO BERDIE
Mat.: LE-2958 de 2021

SUPERVISOR IDU:
MARÍA CONSTANZA CARCÍA ALICASTRO
DIRECCIÓN TÉCNICA DE PROYECTOS

	MODIFICACIONES	FECHA:
I	Emisión Original	16 de Sep de 2021
II	Observaciones Interventoría ISC-CAI-P1580-420	30 de Sep de 2021
III	Observaciones Interventoría ISC-CAI-P1580-515	15 de Nov de 2021
IV		
V		
VI		
VII		
VIII		

PROYECTO:
"ACTUALIZACIÓN, AJUSTE Y COMPLEMENTACIÓN DE LA FACTIBILIDAD Y LOS ESTUDIOS Y DISEÑOS DEL CABLE AÉREO EN SAN CRISTÓBAL, EN BOGOTÁ D.C."

CONTIENE:
DETALLE GEOMÉTRICO
ESTACIÓN 20 DE JULIO
ÓRGANO ELECTROMECÁNICO

LOCALIDAD: SAN CRISTÓBAL
ESCALA: 1/100

DISEÑO

REFERENCIA:
ARCHIVO CAD: DIEMDG01
ARCHIVO LAYOUT: DIEMDG13
FECHA DISEÑO: ENERO 2022
FECHA ELABORACION PLANO: SEPTIEMBRE 2021

PLANCHA No. DIEMDG13 DE 18
CONSECUTIVO: