Nota: las medidas indicadas son indicativas y podrán variar ligeramente en función del proveedor finalmentes seleccionado.

Planta

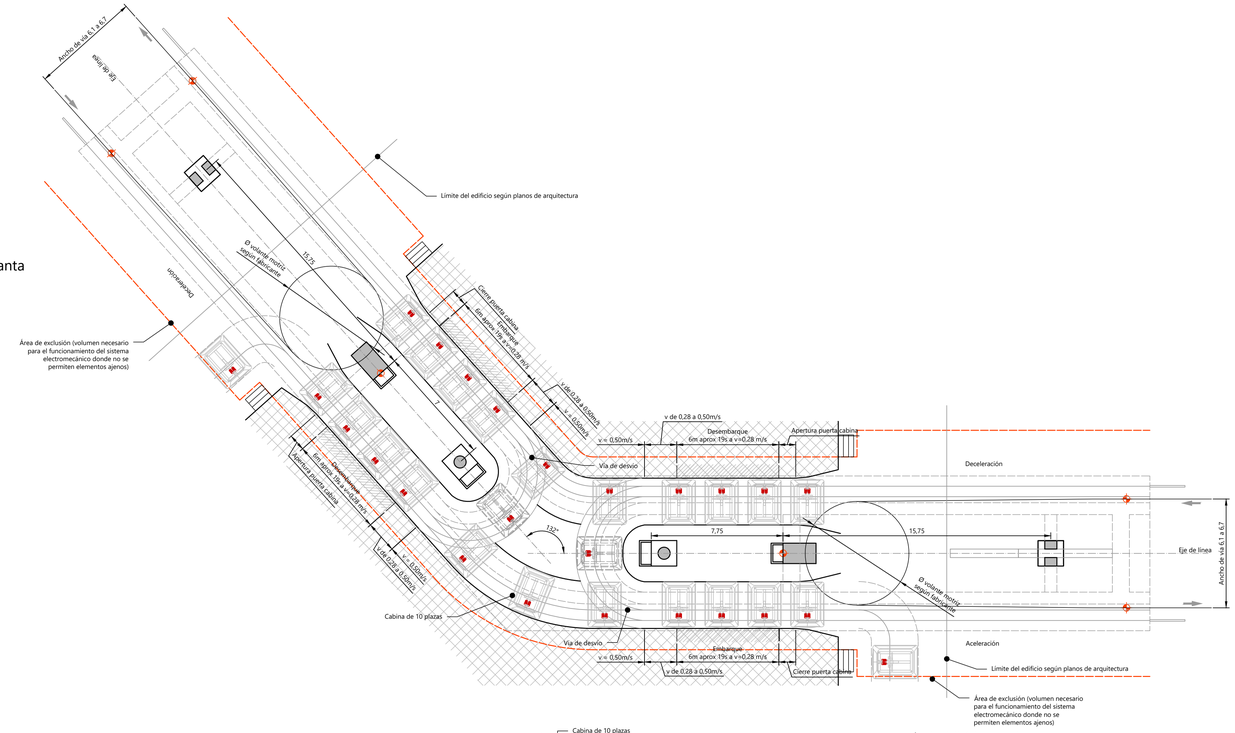

Frontal

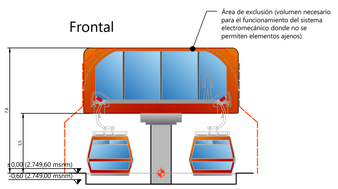

Perfil longitudinal

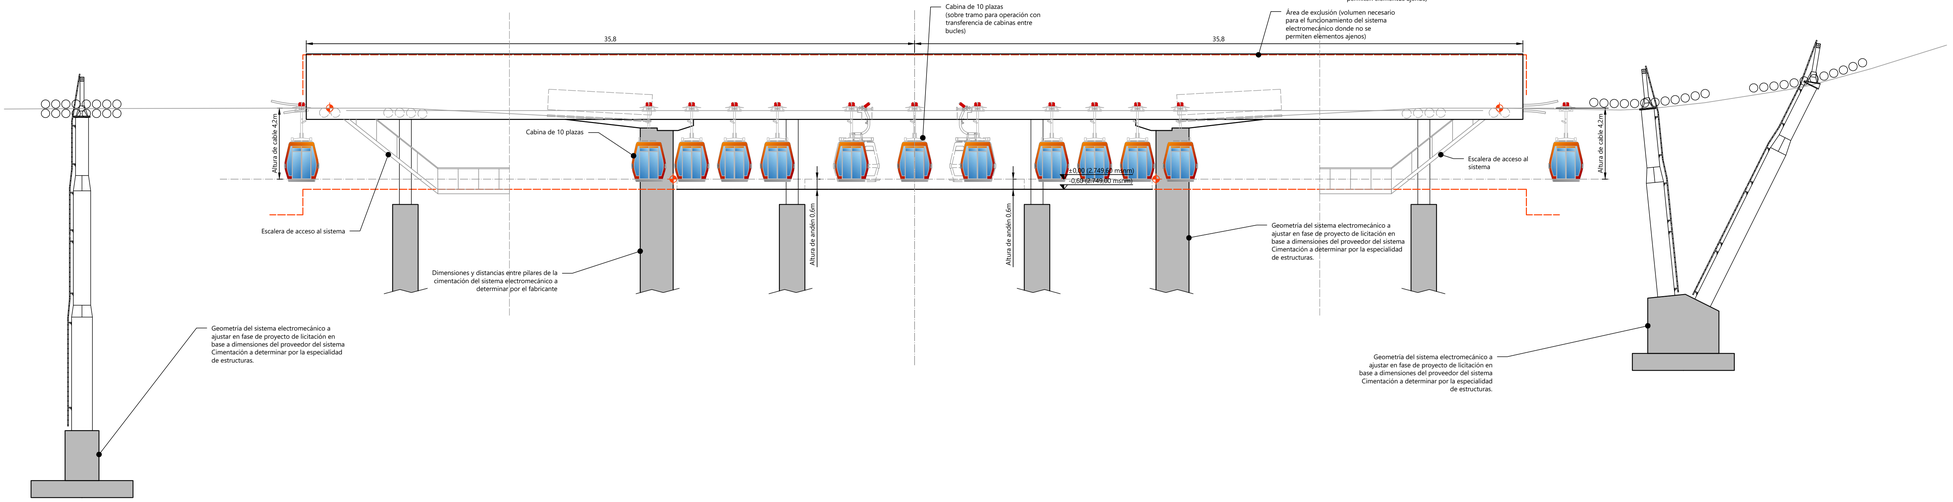

0 2 4 6 8 10 15 m

INSTITUTO DE DESARROLLO URBANO Alcaldía Mayor Bogotá D.C.	CONSULTOR: CONSORCIO CS CONTRATO N° 1630 de 2020	DIRECTOR CONSULTORIA: Mario Ernesto Vacca Gamez Firmado digitalmente por Mario Ernesto Vacca Gamez Fecha: 2021.11.29 14:41:41 -05'00' ING.MARIO ERNESTO VACCA GÁMEZ Mat.:01193-0224 ESPECIALISTA: PASTOR VILANOVA MARC Firmado digitalmente por PASTOR VILANOVA MARC Fecha: 2021.11.29 17:04:15 -05'00' ING. MARC PASTOR VILANOVA Mat.:LE-2962 de 2021	INTERVENTORIA Ardanuy IVICSA INGENIERÍA Y CONSULTORÍA CONTRATO N° 1673 de 2020	DIRECTOR DE INTERVENTORIA: OSCAR ANDRES RICO GOMEZ Firmado digitalmente por OSCAR ANDRES RICO GOMEZ Fecha: 2021.11.29 10:52:09 -05'00' ÓSCAR ANDRÉS RICO GÓMEZ Mat.:25202-129453-CND ESPECIALISTA INTERVENTORIA: LUIS ANGEL LOZANO BERDIE Firmado digitalmente por LUIS ANGEL LOZANO BERDIE Fecha: 2021.11.29 10:53:05 -05'00' LUIS ÁNGEL LOZANO BERDIE Mat.:LE-2958 de 2021	SUPERVISOR IDU: MARÍA CONSTANZA CARCÍA ALICASTRO DIRECCIÓN TÉCNICA DE PROYECTOS	M O D I F I C A C I O N E S	FECHA:	PROYECTO:	CONTIENE:	REFERENCIA:	PLANCHA No.
					I Emisión Original	16 de Sep de 2021	"ACTUALIZACIÓN, AJUSTE Y COMPLEMENTACIÓN DE LA FACTIBILIDAD Y LOS ESTUDIOS Y DISEÑOS DEL CABLE AÉREO EN SAN CRISTÓBAL, EN BOGOTÁ D.C."	DETALLE GEOMÉTRICO ESTACIÓN LA VICTORIA ÓRGANO ELECTROMECÁNICO	ARCHIVO CAD: DIEMDG01 ARCHIVO LAYOUT: DIEMDG15	DIEMDG15 DE 18
					II Observaciones Interventoría ISC-CAI-P1580-420	30 de Sep de 2021				
					III Observaciones Interventoría ISC-CAI-P1580-515	15 de Nov de 2021				
					IV				FECHA DISEÑO: ENERO 2022	
					V					
					VI					
					VII					
					VIII				LOCALIDAD: SAN CRISTÓBAL / ESCALA: 1/150	FECHA ELABORACION PLANO: SEPTIEMBRE 2021 / CONSECUTIVO:

DISEÑO