

EMPRESA DE ACUEDUCTO Y ALCANTARILLADO DE BOGOTÁ, D. E.

INTERVENTORIA DE REDES AGUEDUCTO Y ALCANTARILLADO

RELACION DEL RECIBO DE OBRA

HOJA DE

CBRA No. 12015

NOMBRE BARRIO: ALTAMIRA

DIRECCION. CRA. 12 BIS ESTE CLL. 46 SNE

INSTALADOR: PEDRO BUJICA

TRANO No. 1

RECIBIO: MURDO A CEDEDA

FECHA: JUNIO 29/90

PUNTO	ACCESORIOS						TUBO	Ø	MATERIAL	LONGITUD	PRESUPUESTO	OBSERVACIONES	LOCALIZACION	PROY.
	—	+	+	+	+	+								
1	X								4x3" HF 0.20	EMPATE TIPO (E)	130EPWS 9305PN	1.1		
1/2							X		3" PIC 2.50					
2			X						3" HF 0.15			9305PN 130EPWS	1.0	
2/3							X		3" PIC 53.00					
3	X								3" 7/12 —			130EPWN 710NPN	1.0	

ESECUTADO




EMPRESA DE ACUEDUCTO Y ALCANTARILLADO DE BOGOTÁ, D.E.

DIRECCION DE DISEÑO
DEPARTAMENTO ACUEDUCTO

PROYECTO DE PROLONGACION ACUEDUCTO

FECHA
PROYECTO No. 1547
OBRA No. 1205
LOCALIZACION PLANCHAS 1

Nombre del Solicitante
Direccion
Radiciación No.
Solicitud No.
Cantidad de Propietarios
Diámetro de la Red Proyectada

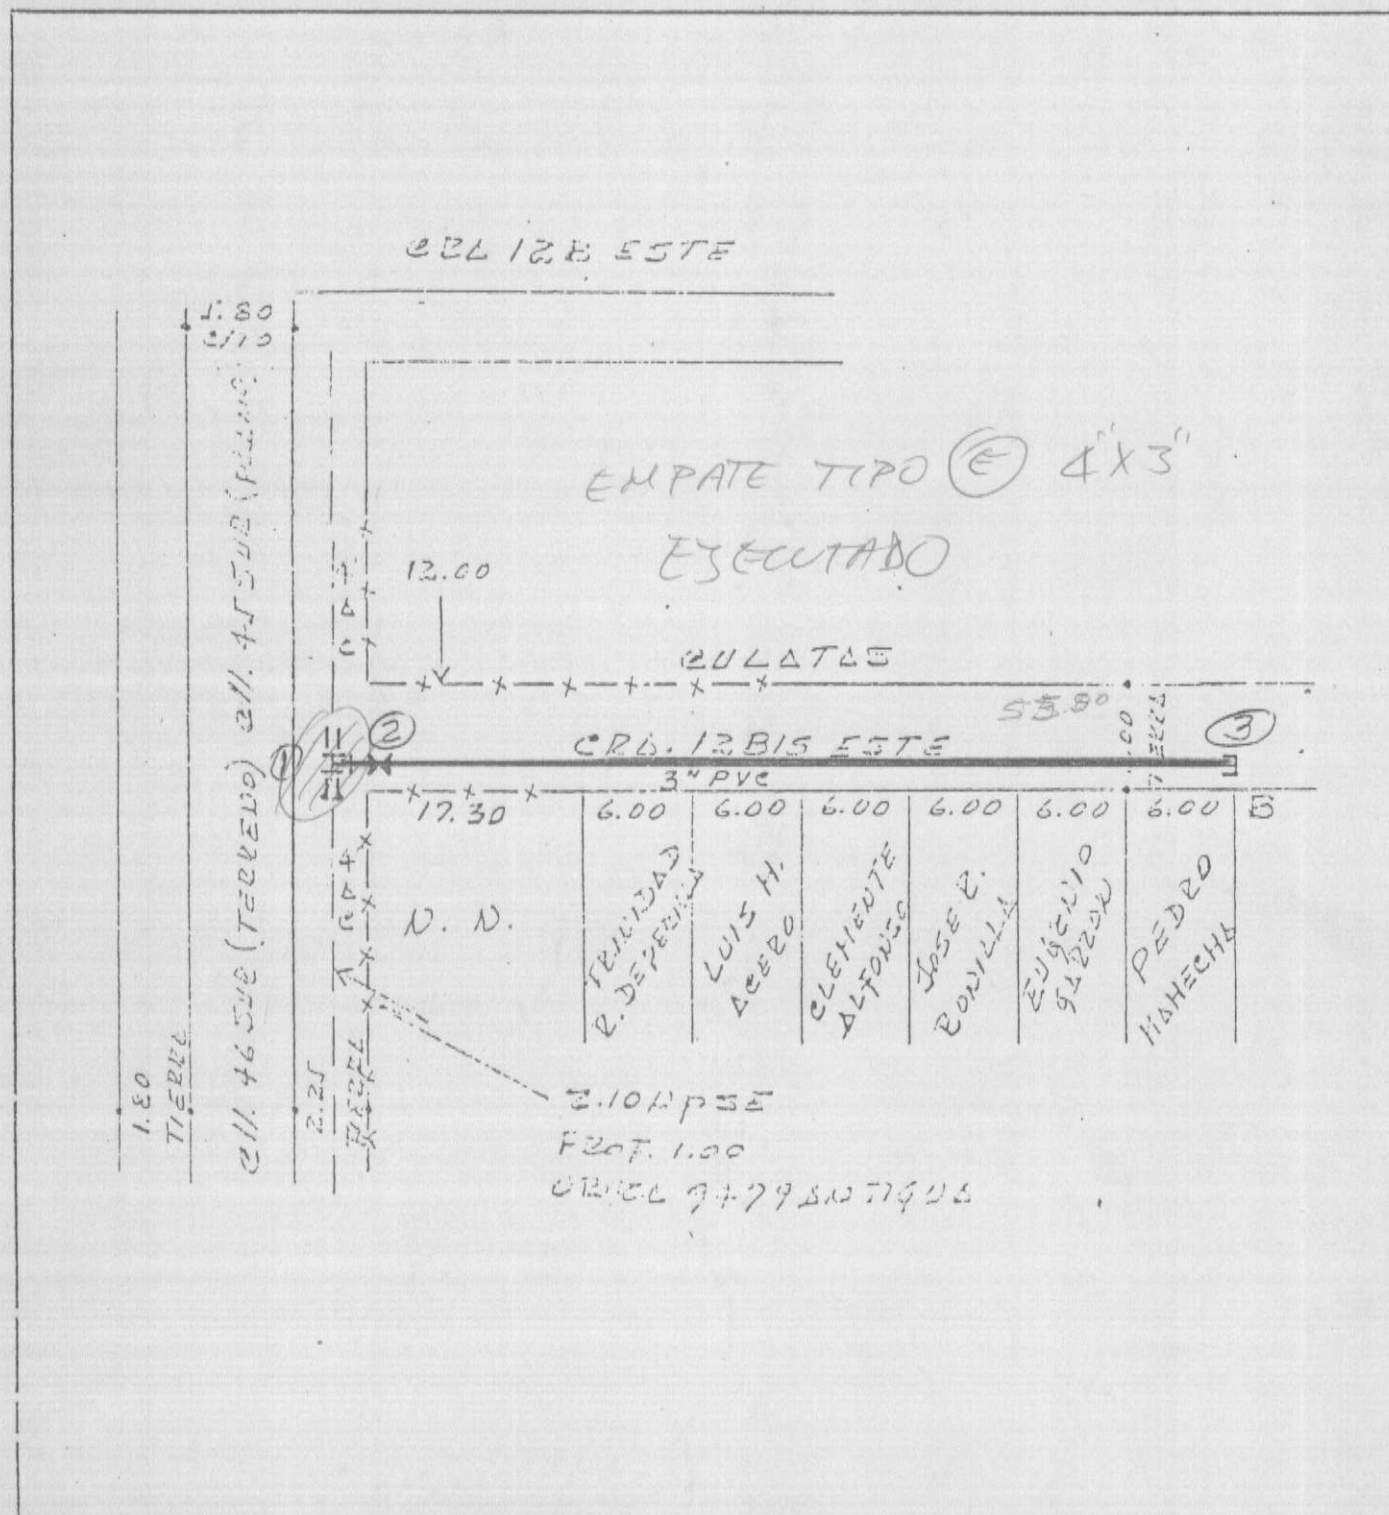

Longitudes Parciales
Total Metros de Frente
Costo
La Cota es de Esquina Si No
Observaciones

Topógrafo de la Zona

Jefe Op. Diseño Acueducto