




PLANTA GENERAL
ESCALA: 1:500

CUADRO DE ACCESORIOS																										
NODO	PROF. (m)	COTA	MATERIAL	ID ACCESORIO	NÚMERO RECORD OBRA	NÚMERO ACTIVO FIO	COORDENADAS		TIPO	CODOS	TEES		TAPONES	VÁLVULAS		UNIÓN	HIDRANTE		REDUCCIÓN	TOTALIZADOR		OBSERVACIONES	COORDENADAS		LOCALIZACIÓN RELATIVA	
							NORTE	ESTE			ø	CANT		ø	CANT		ø	CANT		ø	CANT		ø	CANT		NORTE
1	0,85	2738,11	HD	N/A	N/A	N/A	95497,155	98112,609	NORMAL			3"x3"											95497,155	98112,609	0,27 EPWS x 1,04 NPSW	
2	0,85	2738,55	HD	N/A	N/A	N/A	95496,914	98113,553	CONCENTRICA			3"x1,5"							4"x3"	1				95496,914	98113,553	1,24 EPWS x 1,12 NPSW
3	0,85	2738,99	HD	N/A	N/A	N/A	95495,663	98117,759	C22,5	4"x22,50"	1												95495,663	98117,759	0,62WPES x 0,96 NPSE	
4	0,85	2737,55	HD	N/A	N/A	N/A	95497,166	98126,895	C45	4"x45"	1												95497,166	98126,895	7,86 EPES x 0,2 NPSE	
5	0,85	2737,3	HD	N/A	N/A	N/A	95496,775	98128,378	C45	4"x45"	1												95496,775	98128,378	9,39 EPES x 0,54 SPSE	
6	0,85	2736,53	HD	N/A	N/A	N/A	95497,11	98133,083	C45	4"x45"	1												95497,11	98133,083	13,86 EPES x 1,36 SPSE	
7	0,85	2736,46	HD	N/A	N/A	N/A	95496,892	98133,737	C45	4"x45"	1												95496,892	98133,737	14,55 EPES x 1,73 SPSE	
8	0,85	2736,22	HD	N/A	N/A	N/A	95496,466	98139,39	C11,25	4"x11,25"	1												95496,466	98139,39	19,63 EPES x 1,57 SPSE	
9	0,85	2734,88	HD	N/A	N/A	N/A	95501,317	98155,847	C11,25	4"x11,25"	1												95501,317	98155,847	24,66 WWSW x 4,46 SSWW	
10	0,85	2735,95	HD	N/A	N/A	N/A	95501,185	98174,297	C11,25	4"x11,25"	1												95501,185	98174,297	6,49 WWSW x 1,52 SSWW	
11	0,85	2735,47	HD	N/A	N/A	N/A	95501,852	98177,54	NORMAL			4"x6"	1										95501,852	98177,54	2,83 WWSW x 1,44 SSWW	
12	0,85	2736,36	HD	N/A	N/A	N/A	95500,195	98177,707	C90	4"x90"	1												95500,195	98177,707	2,85 WWSW x 3,12 SSWW	
13	0,85	2736,45	HD	N/A	N/A	N/A	95500,107	98178,334	GUARDA					4"	1								95500,107	98178,334	2,21 WWSW x 3,13 SSWW	
14	0,85	2736,53	HD	N/A	N/A	N/A	95500,043	98178,875	TORRE								4"	1					95500,043	98178,875	1,67 WWSW x 33,13 SSWW	
15	0,85	2736,36	HD	N/A	N/A	N/A	95501,34	98187,193	C11,25	4"x11,25"	1												95501,34	98187,193	1,13 EPES x 0,54 SPSE	
16	0,85	2736,62	HD	N/A	N/A	N/A	95501,04	98188,589	C90	4"x90"	1												95501,04	98188,589	2,55 EPES x 0,54 SPSE	
17	0,85	2741,98	HD	N/A	N/A	N/A	95420,27	98120,84	MECANICA								3"	1					95420,27	98120,84	3,71 WPMW x 2,43 SPWW	
18	0,85	2742	HD	N/A	N/A	N/A	95420,049	98121,746	GUARDA														95420,049	98121,746	2,78 WPMW x 2,44 SPWW	
19	0,85	2742,28	HD	N/A	N/A	N/A	95419,179	98126,127	REDUCCION			3"x1"	1			3"	1						95419,179	98126,127	1,68 EPWN x 2,37 SPWW	
20	0,85	2742,52	HD	N/A	N/A	N/A	95418,828	98126,158	UNION														95418,828	98126,158	3,74 EPWN x 2,25 SPWW	
21	0,85	2742,41	HD	N/A	N/A	N/A	95420,351	98126,345	ABASTECIMIENTO								3"	1			1"	1	95420,351	98126,345	1,6 EPWN x 1,18 SPWW	
22	0,85	2733,94	HD	N/A	N/A	N/A	95359,039	98112,966	MECANICA														95359,039	98112,966	3,76 WPMW x 0,83 SPWW	
23	0,85	2733,83	HD	N/A	N/A	N/A	95358,758	98113,218	CONCENTRICA										4"x3"	1			95358,758	98113,218	3,46 WPMW x 0,87 SPWW	
24	0,85	2733,42	HD	N/A	N/A	N/A	95357,944	98117,094	C11,25	4"x11,25"	1												95357,944	98117,094	2,45 WPMW x 0,87 SPWW	
25	0,85	2733,17	HD	N/A	N/A	N/A	95357,031	98114,703	C11,25	4"x11,25"	1												95357,031	98114,703	1,69 WPMW x 1,13 SPWW	
26	0,85	2730,25	HD	N/A	N/A	N/A	95325,241	98147,949	GUARDA					4"	1								95325,241	98147,949	0,84 WPMW x 2,76 SPWW	
27	0,85	2730,04	HD	N/A	N/A	N/A	95320,533	98153,415	NORMAL			4"x4"	1										95320,533	98153,415	0,69 WPMW x 2,43 SPWW	
28	0,85	2730,11	HD	N/A	N/A	N/A	95320,281	98154,208	C11,25	4"x11,25"	1												95320,281	98154,208	1,87 WPMW x 2,08 SPWW	
29	0,85	2730,1	HD	N/A	N/A	N/A	95319,881	98154,786	C11,25	4"x11,25"	1												95319,881	98154,786	1,23 WPMW x 1,96 SPWW	
30	0,85	2729,59	HD	N/A	N/A	N/A	95290,39	98186,577	NORMAL			4"x4"	1										95290,39	98186,577	2,86 WPMW x 1,95 SPWW	
31	0,85	2729,82	HD	N/A	N/A	N/A	95291,544	98187,685	C90	4"x90"	1												95291,544	98187,685	1,97 WPMW x 0,28 SPWW	
32	0,85	2729,83	HD	N/A	N/A	N/A	95291,563	98187,211	GUARDA					4"	1								95291,563	98187,211	2,5 WPMW x 0,29 SPWW	
33	0,85	2729,84	HD	N/A	N/A	N/A	95292,314	98186,794	TORRE								4"	1					95292,314	98186,794	2,97 WPMW x 0,31 SPWW	
34	0,85	2729,28	HD	N/A	N/A	N/A	95280,156	98197,791	NORMAL			4"x4"	1										95280,156	98197,791	4,49 WPMW x 0,96 NPWW	
35	0,85	2729,5	HD	N/A	N/A	N/A	95278,401	98199,789	C45	4"x45"	1												95278,401	98199,789	2,27 WPMW x 0,49 NPWW	
36	0,85	2729,46	HD	N/A	N/A	N/A	95277,876	98199,866	C45	4"x45"	1												95277,876	98199,866	2,11 WPMW x 0,08 NPWW	
37	0,85	2729,43	HD	N/A	N/A	N/A	95277,486	98200,568	CONCENTRICA										4"x3"	1			95277,486	98200,568	1,27 WPMW x 0,11 NPWW	
38	0,85	2729,43	HD	N/A	N/A	N/A	95277,486	98200,568	MECANICA								3"	1					95277,486	98200,568	1,37 WPMW x 0,11 NPWW	
SUBTOTALES										4"x90"	3	4"x4"	4	3"	1	4"	3	3"	3	4"	2	4"x3"	3	1"	1	
										4"x45"	6	3"x3"	1			3"	1									
										4"x11,25"	8	3"x1"	1													
										4"x22,50"	1															
TOTALES											18	6	1	4	3	2	3	1								


CUADRO DE TRAMOS DE ACUEDUCTO												
NODO		ID TRAMO	NÚMERO RECORD OBRA	NÚMERO ACTIVO FJO	SUBTIPO	LONGITUD TRAMO	DIÁMETRO (\" 6 m)	MATERIAL	TIPO INSTALACIÓN PROPUESTO	OBSERVACIONES		
INICIAL	FINAL											
1	2	N/A	N/A	N/A	Red Menor	0,95	3"	PVC	In Situ	Nuevo		
2	3	N/A	N/A	N/A	Red Menor	4,38	4"	PVC	In Situ	Nuevo		
3	4	N/A	N/A	N/A	Red Menor	9,26	4"	PVC	In Situ	Nuevo		
4	5	N/A	N/A	N/A	Red Menor	1,57	4"	PVC	In Situ	Nuevo		
5	6	N/A	N/A	N/A	Red Menor	4,69	4"	PVC	In Situ	Nuevo		
6	7	N/A	N/A	N/A	Red Menor	0,69	4"	PVC	In Situ	Nuevo		
7	8	N/A	N/A	N/A	Red Menor	5,87	4"	PVC	In Situ	Nuevo		
8	9	N/A	N/A	N/A	Red Menor	16,7	4"	PVC	In Situ	Nuevo		
9	10	N/A	N/A	N/A	Red Menor	18,47	4"	PVC	In Situ	Nuevo		
10	11	N/A	N/A	N/A	Red Menor	4,21	4"	PVC	In Situ	Nuevo		
11	12	N/A	N/A	N/A	Hidrante	1,67	4"	PVC	In Situ	Nuevo		
12	13	N/A	N/A	N/A	Hidrante	0,63	4"	PVC	In Situ	Nuevo		
13	14	N/A	N/A	N/A	Hidrante	0,55	4"	PVC	In Situ	Nuevo		
14	15	N/A	N/A	N/A	Red Menor	8,72	4"	PVC	In Situ	Nuevo		
15	16	N/A	N/A	N/A	Red Menor	1,43	4"	PVC	In Situ	Nuevo		
16	17	N/A	N/A	N/A	Red Menor	0,93	3"	PVC	In Situ	Nuevo		
17	18	N/A	N/A	N/A	Red Menor	4,47	3"	PVC	In Situ	Nuevo		
18	19	N/A	N/A	N/A	Red Menor	2,06	3"	PVC	In Situ	Nuevo		
19	20	N/A	N/A	N/A	Red Menor	2,06	1"	PVC	In Situ	Nuevo		
20	21	N/A	N/A	N/A	Totalizador	2,06	1"	PVC	In Situ	Nuevo		
21	22	N/A	N/A	N/A	Red Menor	0,36	3"	PVC	In Situ	Nuevo		
22	23	N/A	N/A	N/A	Red Menor	0,36	4"	PVC	In Situ	Nuevo		
23	24	N/A	N/A	N/A	Red Menor	1,1	4"	PVC	In Situ	Nuevo		
24	25	N/A	N/A	N/A	Red Menor	46	4"	PVC	In Situ	Nuevo		
25	26	N/A	N/A	N/A	Red Menor	7,21	4"	PE	In Situ	Nuevo		
26	27	N/A	N/A	N/A	Red Menor	0,83	4"	PE	In Situ	Nuevo		
27	28	N/A	N/A	N/A	Red Menor	0,83	4"	PE	In Situ	Nuevo		
28	29	N/A	N/A	N/A	Red Menor	43,43	4"	PE	In Situ	Nuevo		
29	30	N/A	N/A	N/A	Red Menor	43,43	4"	PE	In Situ	Nuevo		
30	31	N/A	N/A	N/A	Hidrante	1,67	4"	PE	In Situ	Nuevo		
31	32	N/A	N/A	N/A	Hidrante	0,63	4"	PE	In Situ	Nuevo		
32	33	N/A	N/A	N/A	Hidrante	0,65	4"	PE	In Situ	Nuevo		
33	34	N/A	N/A	N/A	Red Menor	15,12	4"	PE	In Situ	Nuevo		
34	35	N/A	N/A	N/A	Red Menor	2,66	4"	PE	In Situ	Nuevo		
35	36	N/A	N/A	N/A	Red Menor	0,53	4"	PE	In Situ	Nuevo		
36	37	N/A	N/A	N/A	Red Menor	0,48	4"	PE	In Situ	Nuevo		
37	38	N/A	N/A	N/A	Red Menor	0,3	3"	PE	In Situ	Nuevo		
Longitud Total de 4\" PVC= 126,30 metros						Longitud Total de 4\" PE= 74,04 metros				Longitud Total de 3\" PE= 0,30 metros		
Longitud Total de 3\" PVC= 8,77 metros						Longitud Total de 1\" PVC= 2,06 metros						

TABLA DE ACOMETIDAS					
NODO	NORTE	ESTE	LONG. (m)	DIÁMETRO (\" 6 m)	MATERIAL
21	95420,35	98126,35	2,06	1"	PVC
LONGITUD ACOMETIDAS PVC DE 1"= 2,06 METROS					


CANTIDADES DE OBRA		
ITEM	UNIDAD	TOTAL
TUBERÍA Ø4" PVC	ML	126,30m
TUBERÍA Ø4" PE	ML	74,04m
TUBERÍA Ø3" PVC	ML	8,77m
TUBERÍA Ø3" PE	ML	0,30m
TUBERÍA Ø1" PVC	ML	2,06m
ACCESORIOS	UN	38

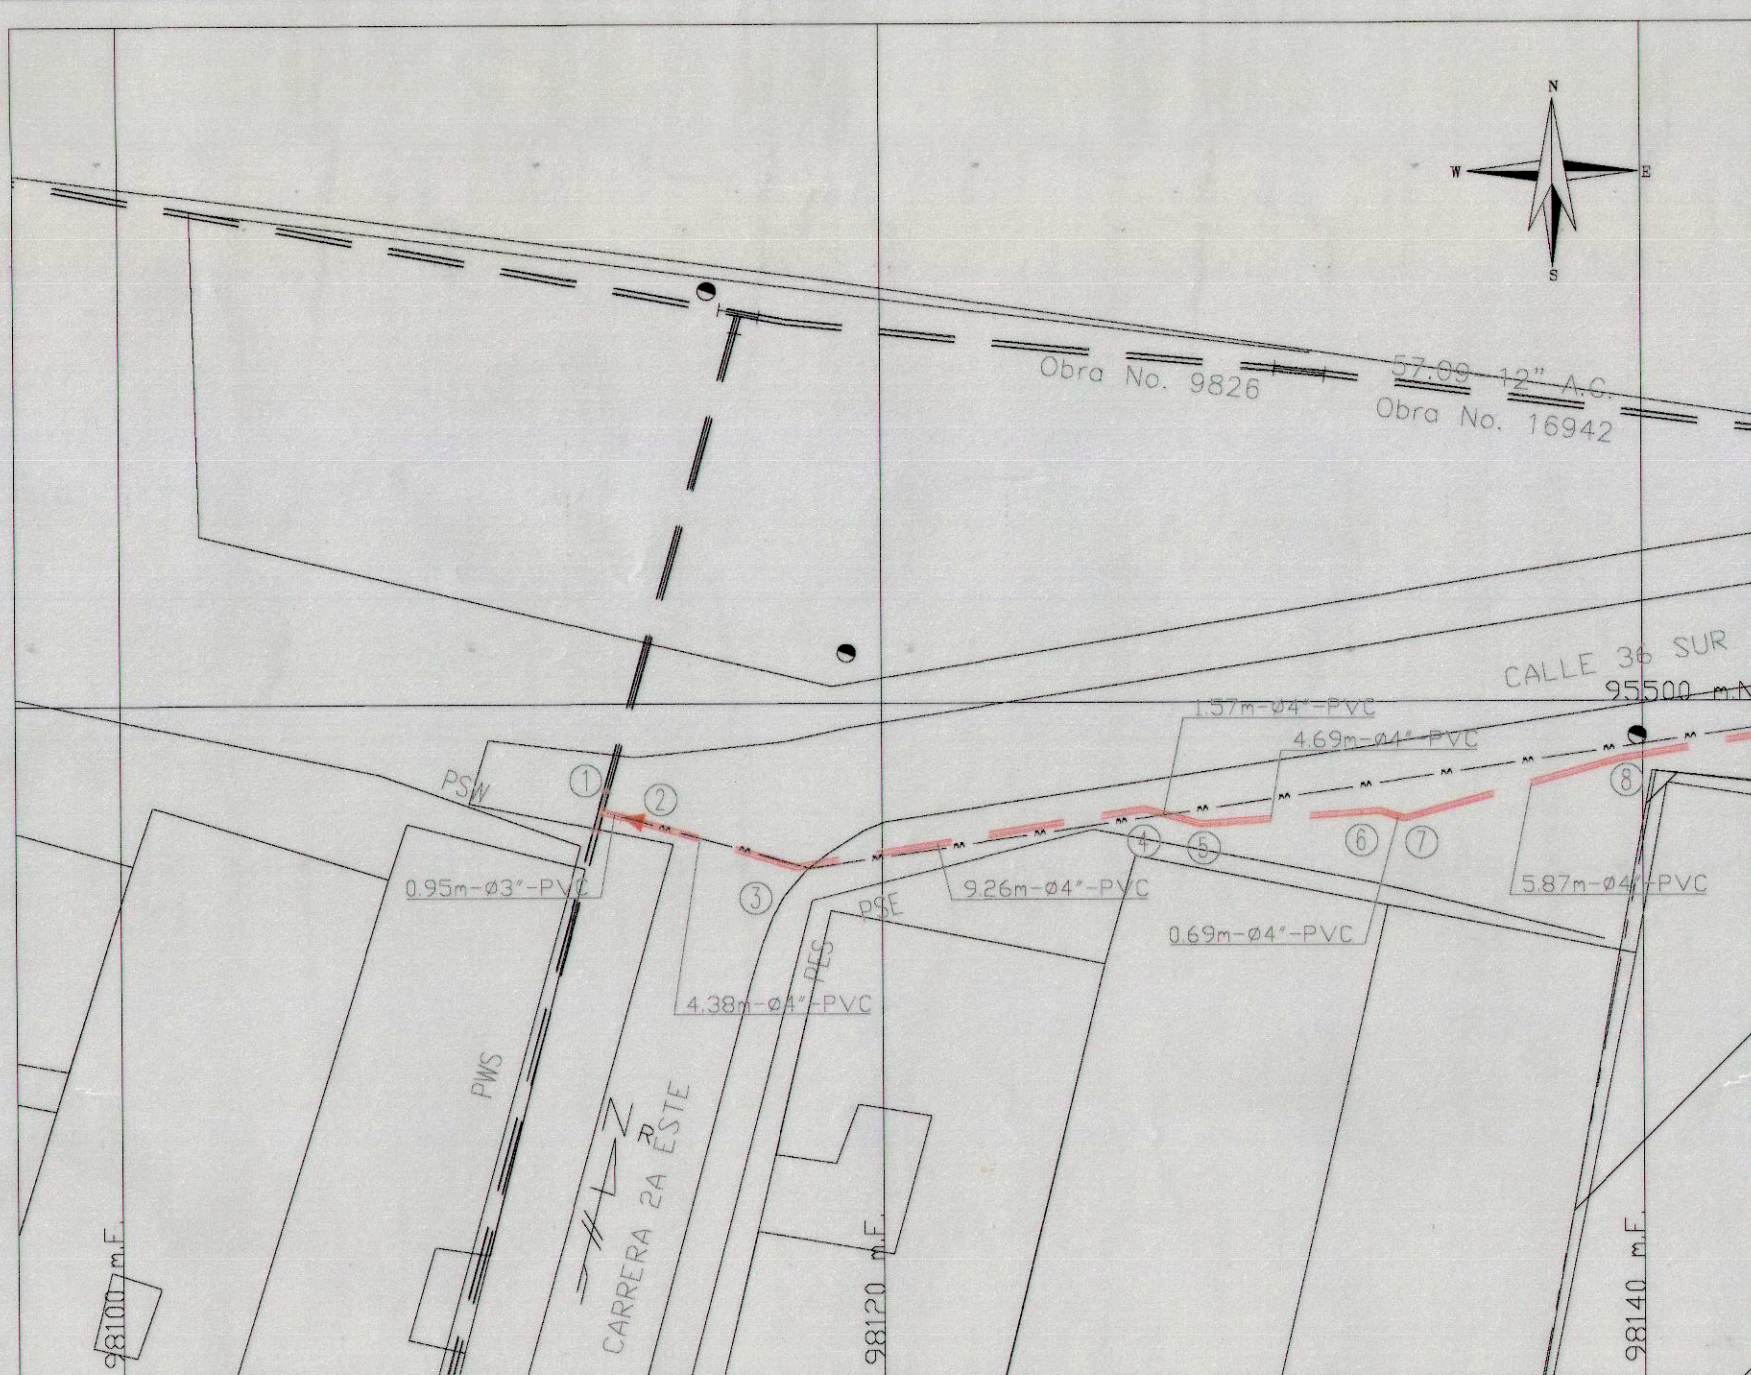


DETALLE DE ESQUIN No. 1 ESCALA 1:200 CR 2A ESTE X CL 36 SUR

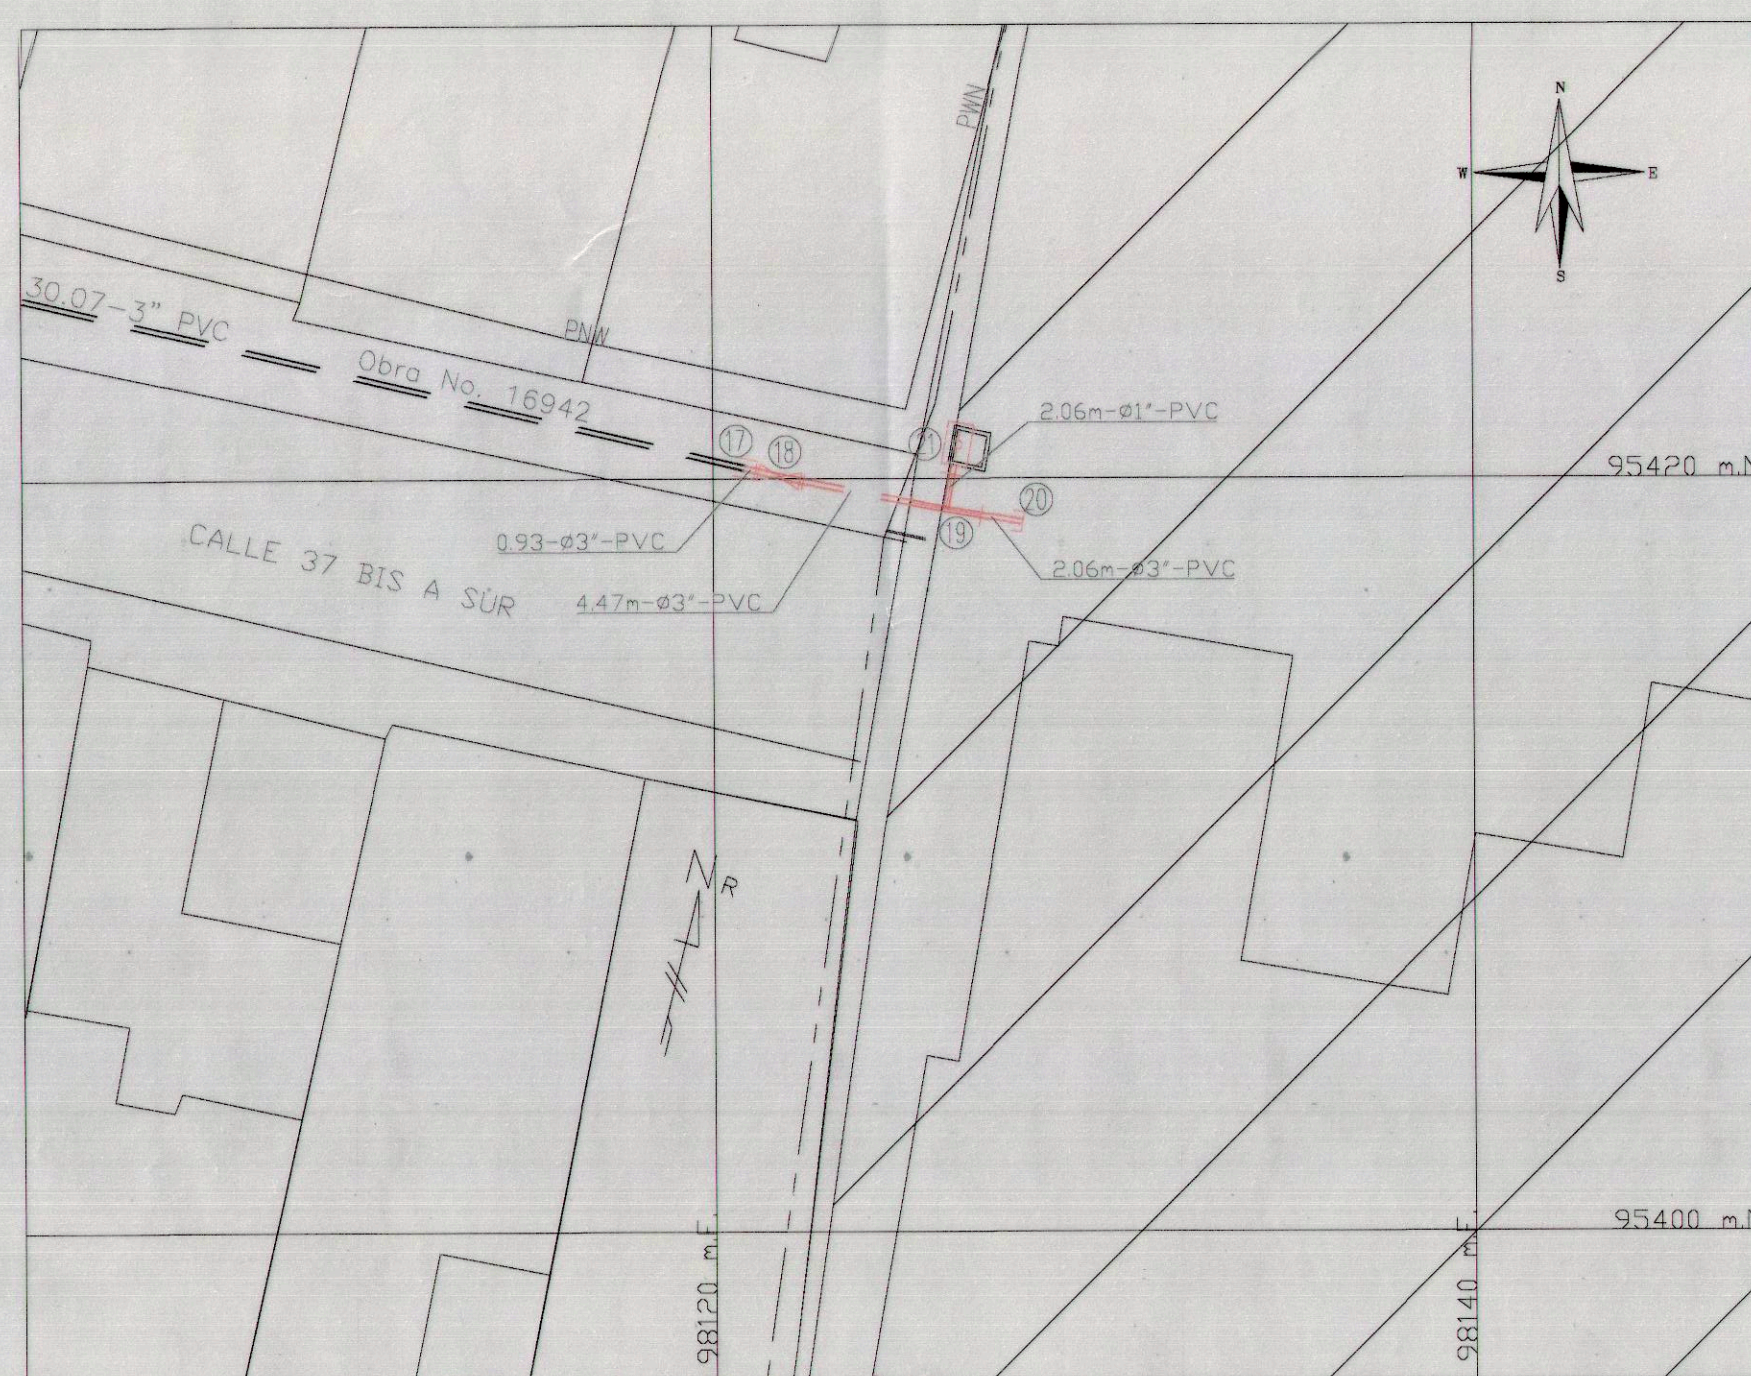


DETALLE DE ESQUIN No. 3 ESCALA 1:200 CALLE 37 BIS A SUR

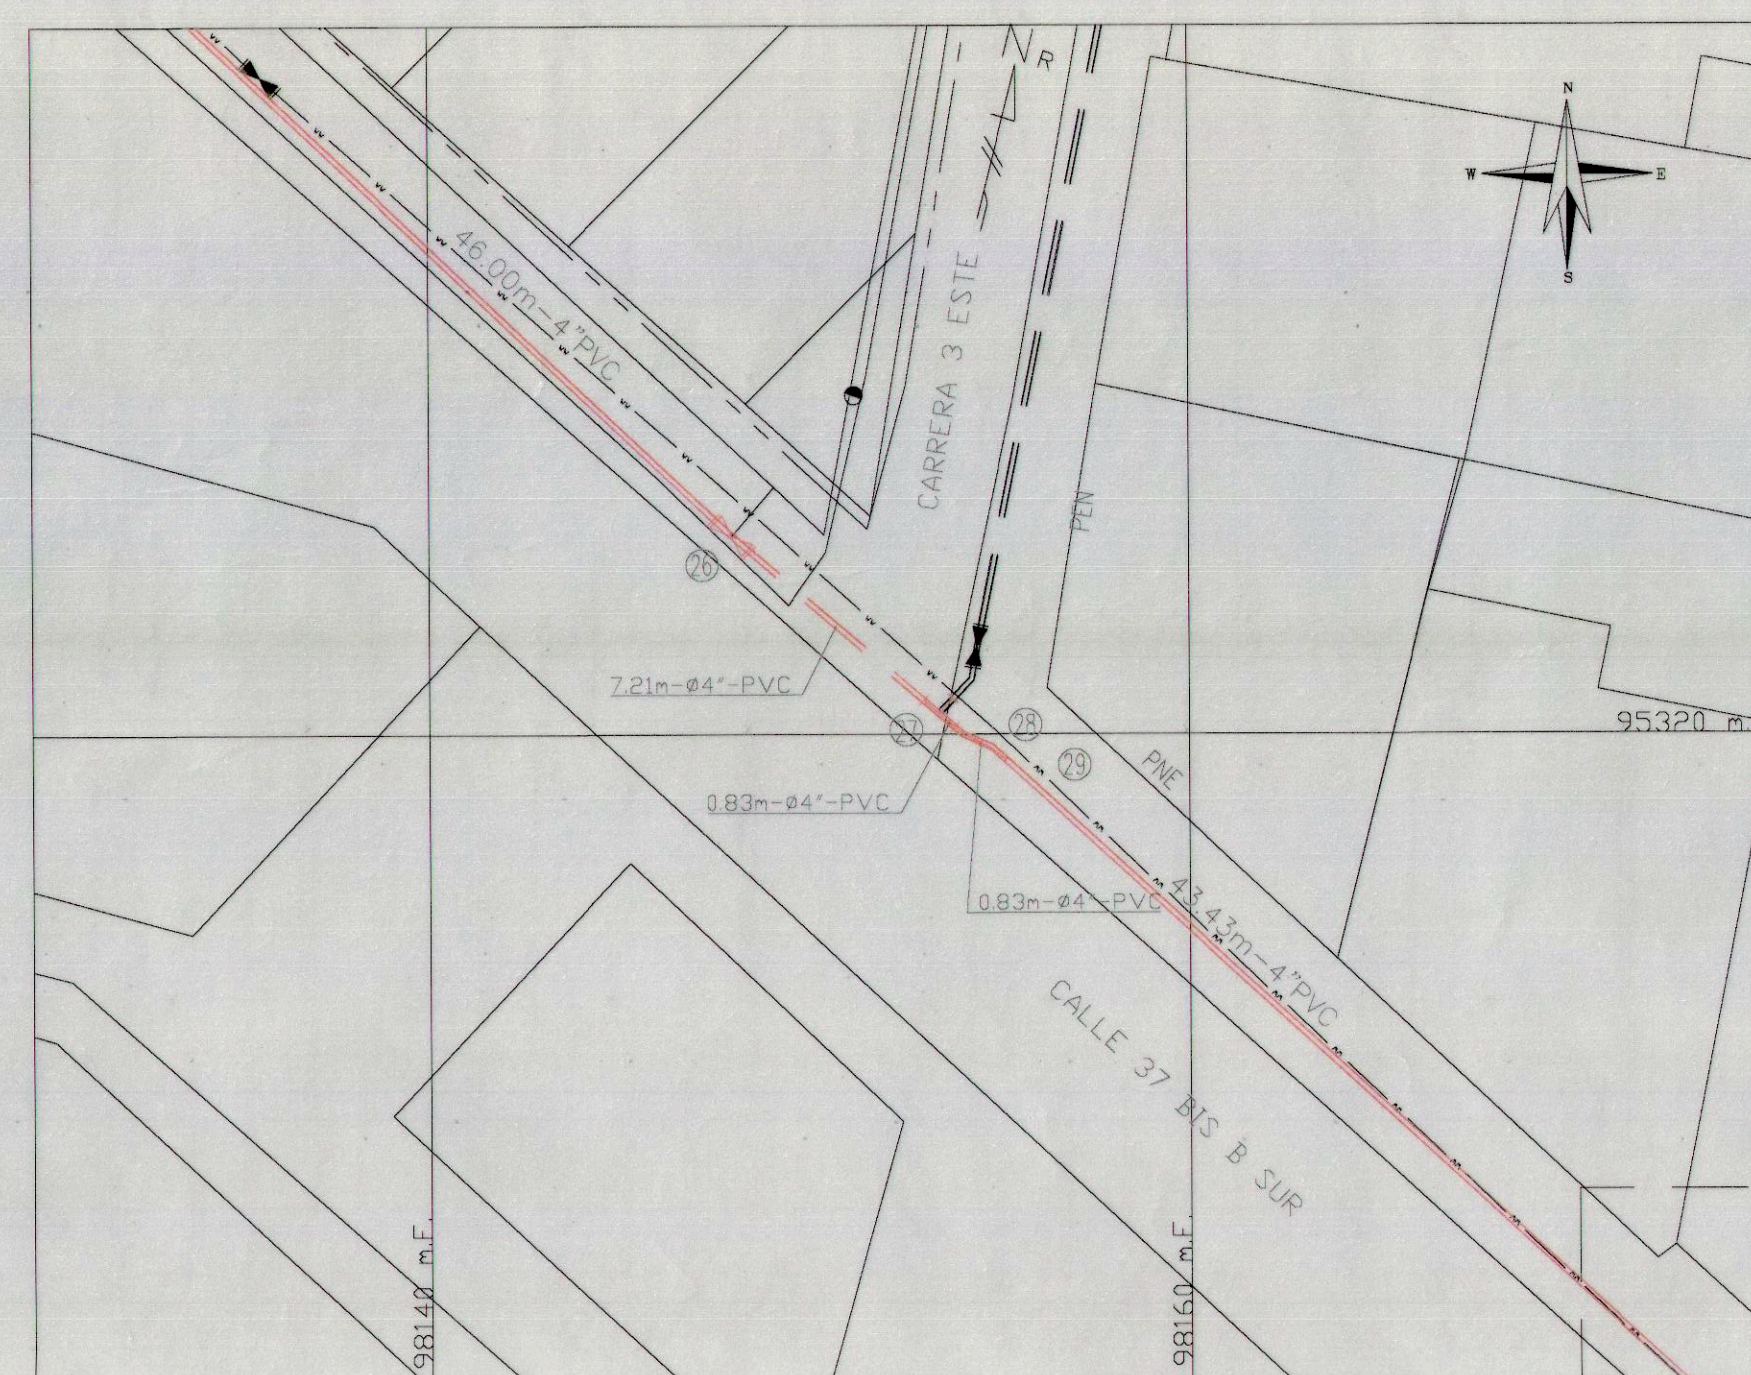


DETALLE DE ESQUIN No. 5 ESCALA 1:200 CR 3A ESTE X CL 37 BIS B SUR

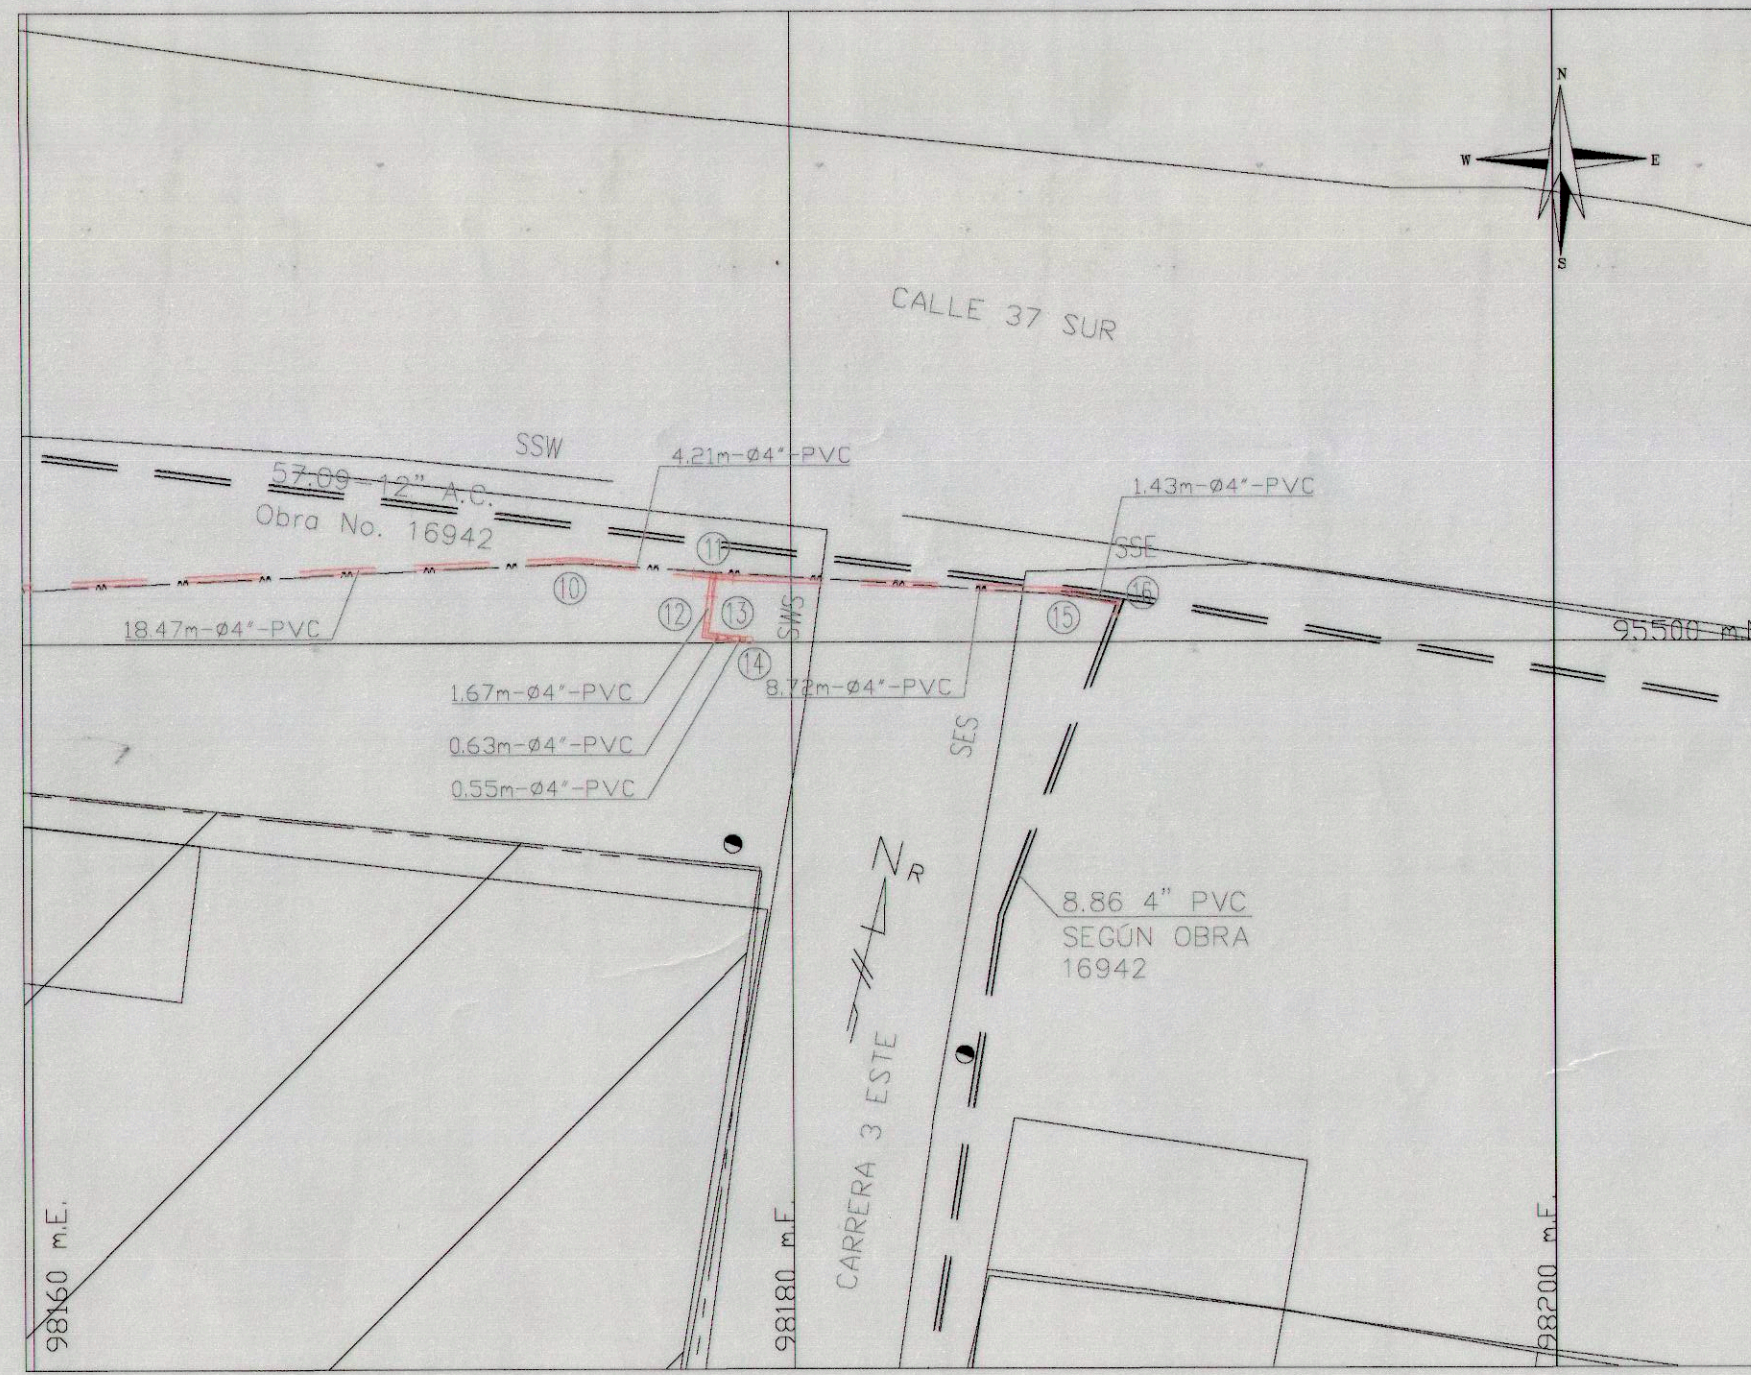

DETALLE DE ESQUIN No. 2 ESCALA 1:200 CR 3A ESTE X CL 37 SUR

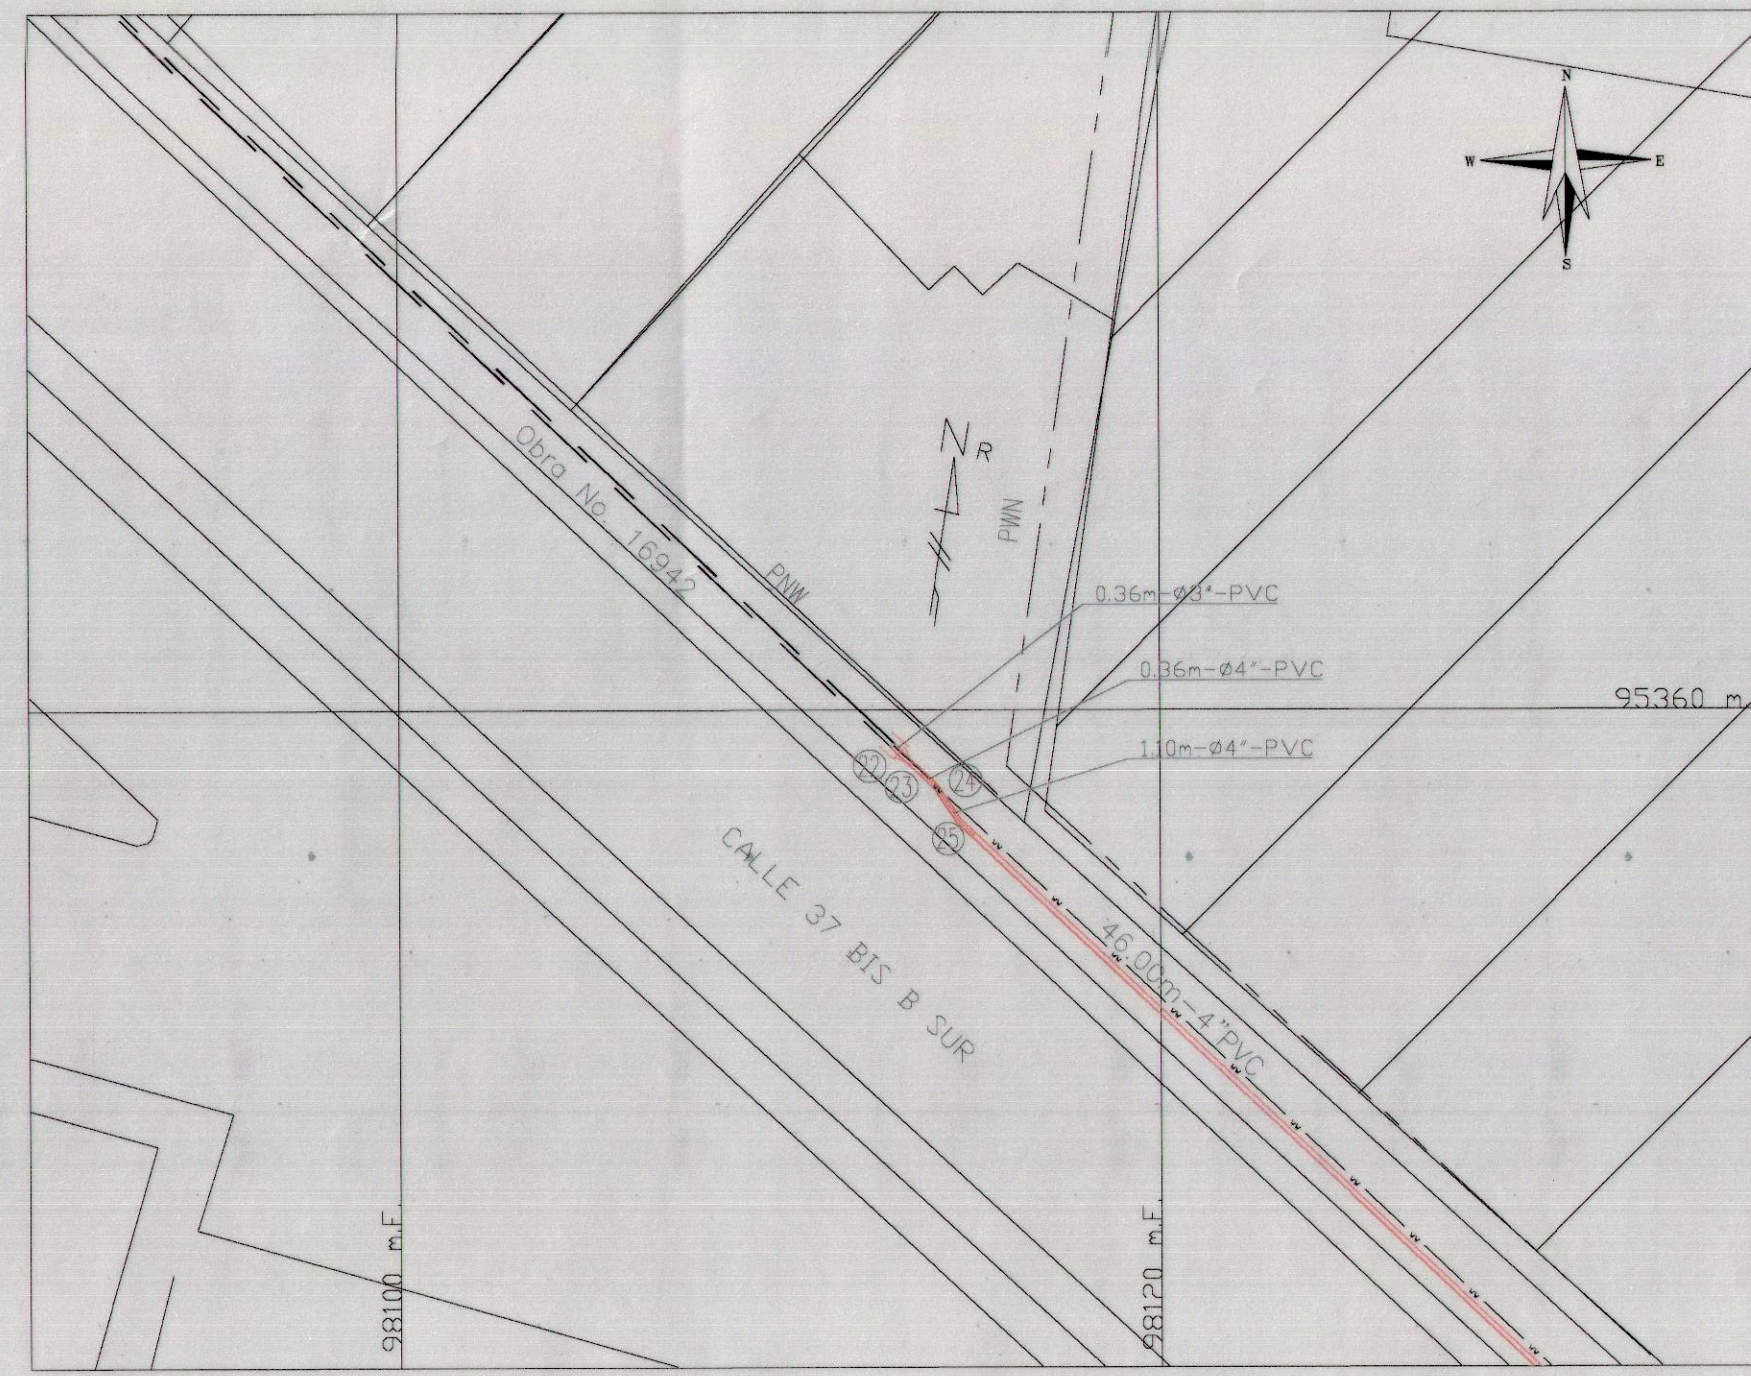

DETALLE DE ESQUIN No. 4 ESCALA 1:200 CALLE 37 BIS B SUR

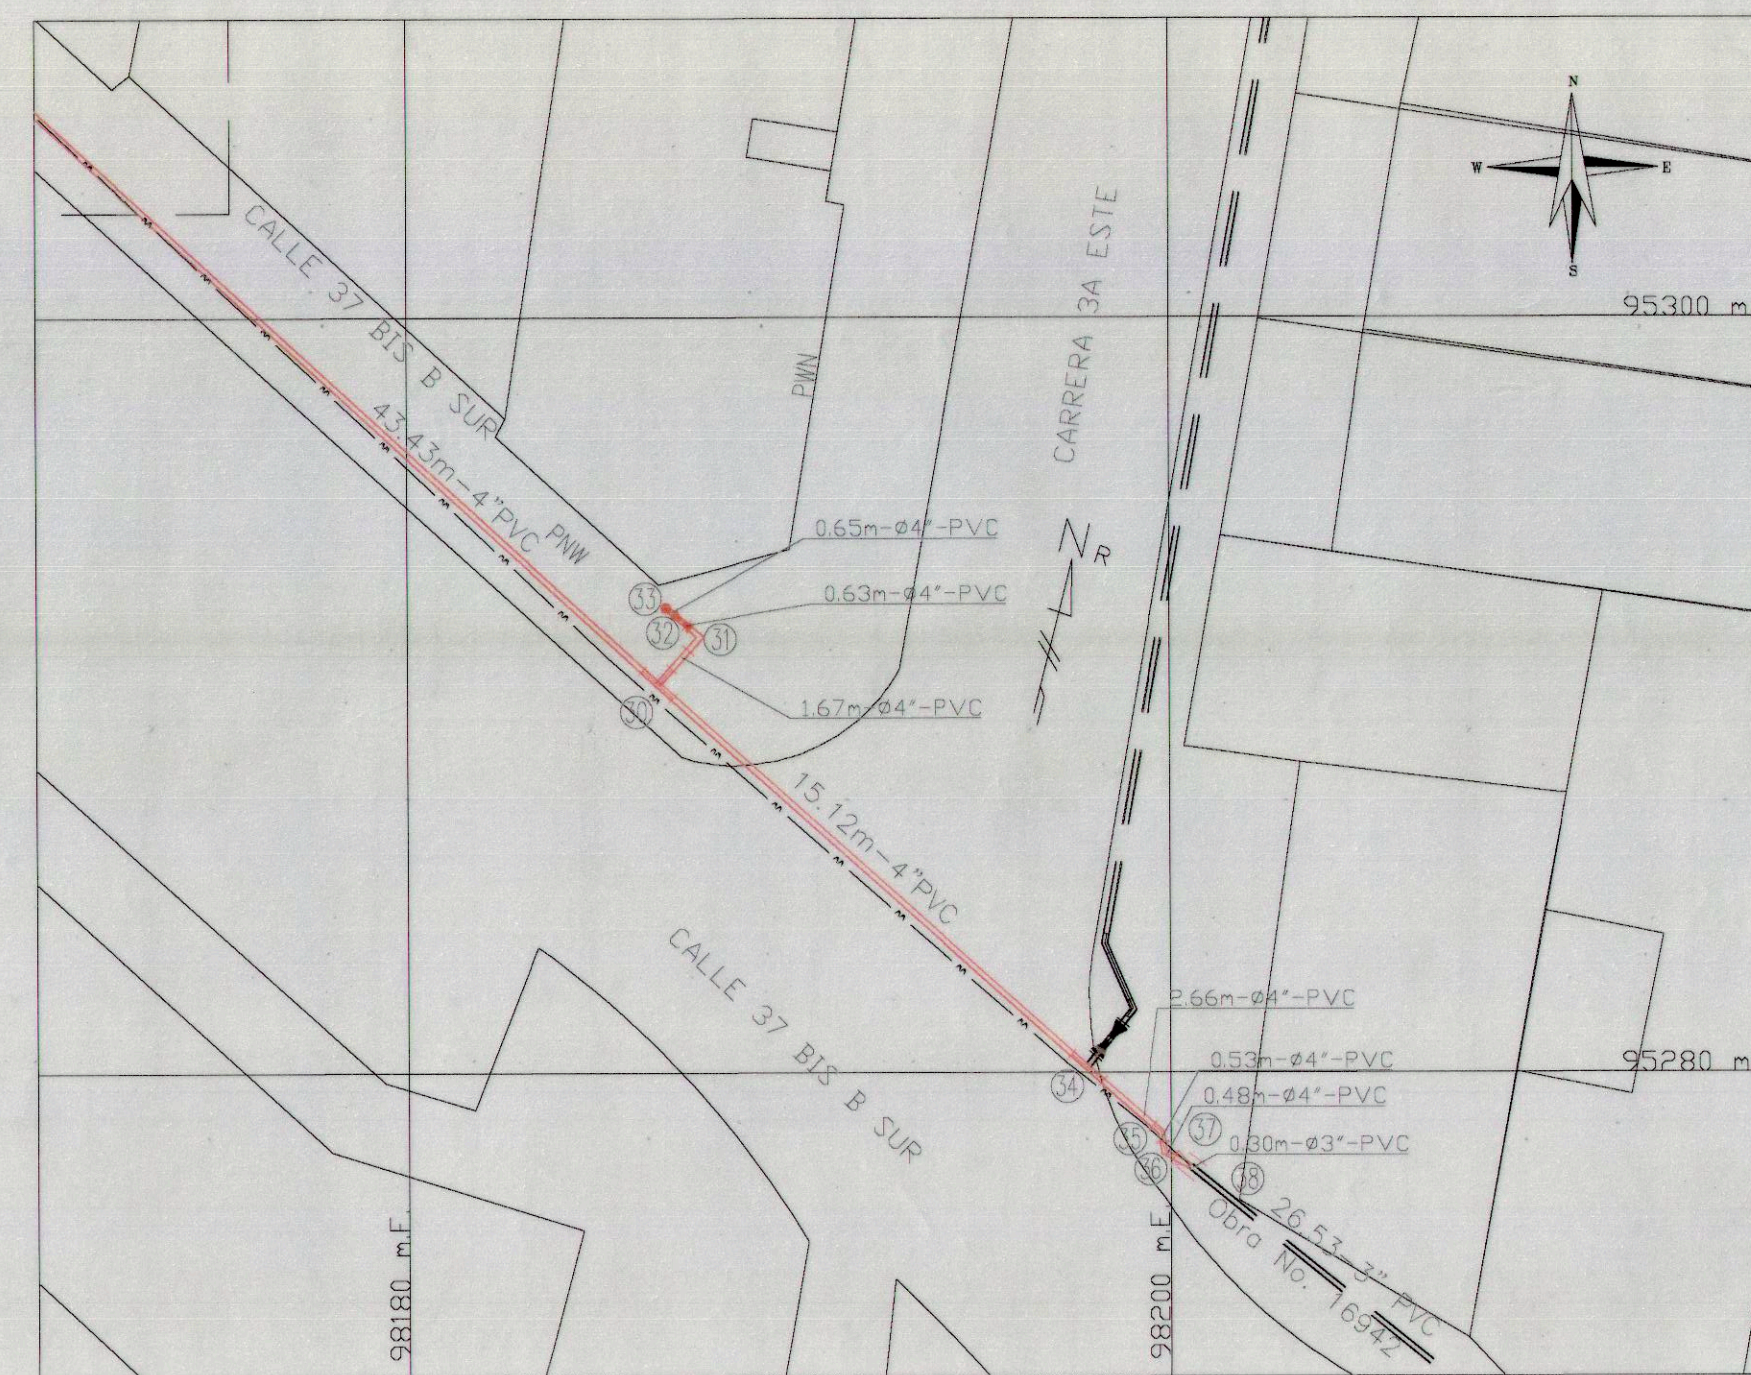

DETALLE DE ESQUIN No. 6 ESCALA 1:200 CR 3A ESTE X CL 37 BIS B SUR

CUADRO DE ACCESORIOS																												
NODO	PROP. (m)	COTA	MATERIAL	ID ACCESORIO	NUMERO RECORD OBRA	NUMERO ACTIVO FIJO	COORDENADAS		TIPO	CODOS		TAPONES		VALVULAS		UNIÓN		HIDRANTE		REDUCCIÓN		TOTALIZADOR		OBSERVACIONES	COORDENADAS		LOCALIZACIÓN RELATIVA	
							NORTE	ESTE		Ø	CANT	Ø	CANT	Ø	CANT	Ø	CANT	Ø	CANT	Ø	CANT	Ø	CANT		Ø	CANT		NORTE
1	0,88	2736,11	HD	N/A	N/A	N/A	95487,155	98112,609	NORMAL			3"x3"	1								4"x3"	1			95487,155	98112,609	0,27 EPWS x 1,04 NPSW	
2	0,88	2736,55	HD	N/A	N/A	N/A	95486,914	98113,553	CONCENTRICA												4"x3"	1			95486,914	98113,553	1,24 EPWS x 1,13 NPSW	
3	0,88	2736,99	HD	N/A	N/A	N/A	95485,663	98117,759	C22,5	4"x22,50"	1														95485,663	98117,759	0,62WPES x 0,96 NPSW	
4	0,88	2737,55	HD	N/A	N/A	N/A	95487,166	98126,895	C45	4"x45"	1														95487,166	98126,895	7,86 EPES x 0,2 NPSW	
5	0,88	2737,3	HD	N/A	N/A	N/A	95486,775	98128,378	C45	4"x45"	1														95486,775	98128,378	9,39 EPES x 0,54 SPSE	
6	0,88	2736,53	HD	N/A	N/A	N/A	95487,11	98133,083	C45	4"x45"	1														95487,11	98133,083	13,86 EPES x 1,36 SPSE	
7	0,88	2736,46	HD	N/A	N/A	N/A	95486,892	98133,737	C45	4"x45"	1														95486,892	98133,737	14,55 EPES x 1,73 SPSE	
8	0,88	2736,22	HD	N/A	N/A	N/A	95486,466	98139,39	C11,25	4"x11,25"	1														95486,466	98139,39	19,63 EPES x 1,57 SPSE	
9	0,88	2734,86	HD	N/A	N/A	N/A	95501,317	98155,847	C11,25	4"x11,25"	1														95501,317	98155,847	24,66 WSWIS x 4,46 SSSW	
10	0,88	2735,95	HD	N/A	N/A	N/A	95502,185	98174,287	C11,25	4"x11,25"	1														95502,185	98174,287	6,49 WSWIS x 1,51 SSSW	
11	0,88	2735,47	HD	N/A	N/A	N/A	95501,852	98177,94	NORMAL			4"x4"	1												95501,852	98177,94	2,83 WSWIS x 1,44 SSSW	
12	0,88	2736,36	HD	N/A	N/A	N/A	95500,195	98177,707	C90	4"x90"	1														95500,195	98177,707	2,85 WSWIS x 3,13 SSSW	
13	0,88	2736,45	HD	N/A	N/A	N/A	95500,107	98178,334	GUARDA					4"	1										95500,107	98178,334	2,21 WSWIS x 3,13 SSSW	
14	0,88	2736,53	HD	N/A	N/A	N/A	95500,043	98178,875	TORRE							4"	1								95500,043	98178,875	1,67 WSWIS x 3,13 SSSW	
15	0,88	2736,36	HD	N/A	N/A	N/A	95501,34	98187,193	C11,25	4"x11,25"	1														95501,34	98187,193	1,13 EPES x 0,54 SPSE	
16	0,88	2736,62	HD	N/A	N/A	N/A	95501,04	98188,589	C90	4"x90"	1								3"	1					95501,04	98188,589	2,55 EPES x 0,54 SPSE	
17	0,88	2741,95	HD	N/A	N/A	N/A	95420,27	98120,84	MECANICA																95420,27	98120,84	3,71 WPSWIS x 2,41 SPWIS	
18	0,88	2742	HD	N/A	N/A	N/A	95420,049	98121,746	GUARDA					3"	1										95420,049	98121,746	2,78 WPSWIS x 2,41 SPWIS	
19	0,88	2742,25	HD	N/A	N/A	N/A	95419,179	98126,127	REDUCIDA					3"x1"	1											95419,179	98126,127	1,68 EPWIS x 2,37 SPWIS
20	0,88	2742,52	HD	N/A	N/A	N/A	95418,828	98128,128	UNION					3"	1											95418,828	98128,128	3,74 EPWIS x 2,37 SPWIS
21	0,88	2742,41	HD	N/A	N/A	N/A	95420,351	98126,345	ABASTECIMIENTO							3"	1						1"	1		95420,351	98126,345	1,6 EPWIS x 1,18 SPWIS
22	0,88	2733,94	HD	N/A	N/A	N/A	95359,039	98112,986	MECANICA									3"	1							95359,039	98112,986	3,76 WPSWIS x 0,83 SPWIS
23	0,88	2733,83	HD	N/A	N/A	N/A	95358,758	98113,218	CONCENTRICA														4"x3"	1		95358,758	98113,218	3,46 WPSWIS x 0,87 SPWIS
24	0,88	2733,42	HD	N/A	N/A	N/A	95357,944	98117,094	C11,25	4"x11,25"	1															95357,944	98117,094	2,45 WPSWIS x 0,87 SPWIS
25	0,88	2733,17	HD	N/A	N/A	N/A	95357,031	98114,793	C11,25	4"x11,25"	1															95357,031	98114,793	1,69 WPSWIS x 1,13 SPWIS
26	0,88	2730,25	HD	N/A	N/A	N/A	95325,242	98147,849	GUARDA							4"	1									95325,242	98147,849	8,84 WPSWIS x 2,35 SPSE
27	0,88	2730,04	HD	N/A	N/A	N/A	95320,333	98153,415	NORMAL			4"x4"	1													95320,333	98153,415	2,89 WPSWIS x 2,43 SPSE
28	0,88	2730,11	HD	N/A	N/A	N/A	95320,333	98154,208	C11,25	4"x11,25"	1															95320,333	98154,208	1,87 WPSWIS x 2,43 SPSE
29	0,88	2730,1	HD	N/A	N/A	N/A	95319,891	98154,786	C11,25	4"x11,25"	1															95319,891	98154,786	1,33 WPSWIS x 1,85 SPWIS
30	0,88	2729,59	HD	N/A	N/A	N/A	95290,128	98186,577	NORMAL					4"x4"	1											95290,128	98186,577	2,86 WPSWIS x 1,85 SPWIS
31	0,88	2729,62	HD	N/A	N/A	N/A	95291,544	98187,685	C90	4"x90"	1															95291,544	98187,685	1,97 WPSWIS x 0,28 SPWIS
32	0,88	2729,63	HD	N/A	N/A	N/A	95291,963	98187,311	GUARDA							4"	1									95291,963	98187,311	2,5 WPSWIS x 0,28 SPWIS
33	0,88	2729,84	HD	N/A	N/A	N/A	95292,314	98186,794	TORRE									4"	1							95292,314	98186,794	2,97 WPSWIS x 0,31 SPWIS
34	0,88	2729,28	HD	N/A	N/A	N/A	95280,156	98187,731	NORMAL			4"x4"	1													95280,156	98187,731	4,46 WPSWIS x 0,96 NPSW
35	0,88	2729,5	HD	N/A	N/A	N/A	95278,401	98189,735	C45	4"x45"	1															95278,401	98189,735	2,27 WPSWIS x 0,49 NPSW
36	0,88	2729,46	HD	N/A	N/A	N/A	95277,876	98189,866	C45	4"x45"	1															95277,876	98189,866	2,12 WPSWIS x 0,08 NPSW
37	0,88	2729,43	HD	N/A	N/A	N/A	95277,486	98200,568	CONCENTRICA													4"x3"	1			95277,486	98200,568	1,37 WPSWIS x 0,11 NPSW
38	0,88	2729,43	HD	N/A	N/A	N/A	95277,486	98200,568	MECANICA										3"	1						95277,486	98200,568	1,37 WPSWIS x 0,11 NPSW
SUB-TOTALES												4"x90"	3	4"x4"	4	3"	1	4"	3	3"	4"	2	4"x3"	3	1"	1		
												4"x45"	6	3"x3"	1				3"	1								
												4"x11,25"	6	3"x1"	1													
												4"x22,50"	1															
TOTALES												18	6	1		4	3	2			3	1						

CUADRO DE TRAMOS DE ACUEDUCTO										
NODO		ID TRAMO	NÚMERO RECORD OBRA	NÚMERO ACTIVO FIJO	SUBTIPO	LONGITUD TRAMO	DIÁMETRO (° ó m)	MATERIAL	TIPO INSTALACIÓN PROPUESTO	OBSERVACIONES
INICIAL	FINAL									
1	2	N/A	N/A	N/A	Red Menor	0,95	3"	PVC	In Situ	Nuevo
2	3	N/A	N/A	N/A	Red Menor	4,38	4"	PVC	In Situ	Nuevo
3	4	N/A	N/A	N/A	Red Menor	9,26	4"	PVC	In Situ	Nuevo
4	5	N/A	N/A	N/A	Red Menor	1,57	4"	PVC	In Situ	Nuevo
5	6	N/A	N/A	N/A	Red Menor	4,69	4"	PVC	In Situ	Nuevo
6	7	N/A	N/A	N/A	Red Menor	0,69	4"	PVC	In Situ	Nuevo
7	8	N/A	N/A	N/A	Red Menor	5,87	4"	PVC	In Situ	Nuevo
8	9	N/A	N/A	N/A	Red Menor	16,7	4"	PVC	In Situ	Nuevo
9	10	N/A	N/A	N/A	Red Menor	18,47	4"	PVC	In Situ	Nuevo
10	11	N/A	N/A	N/A	Red Menor	4,21	4"	PVC	In Situ	Nuevo
11	12	N/A	N/A	N/A	Hidrante	1,67	4"	PVC	In Situ	Nuevo
12	13	N/A	N/A	N/A	Hidrante	0,63	4"	PVC	In Situ	Nuevo
13	14	N/A	N/A	N/A	Hidrante	0,55	4"	PVC	In Situ	Nuevo
14	15	N/A	N/A	N/A	Red Menor	8,72	4"	PVC	In Situ	Nuevo
15	16	N/A	N/A	N/A	Red Menor	1,43	4"	PVC	In Situ	Nuevo
16	17	N/A	N/A	N/A	Red Menor	0,93	3"	PVC	In Situ	Nuevo
17	18	N/A	N/A	N/A	Red Menor	4,47	3"	PVC	In Situ	Nuevo
18	19	N/A	N/A	N/A	Red Menor	2,06	3"	PVC	In Situ	Nuevo
19	20	N/A	N/A	N/A	Red Menor	2,06	3"	PVC	In Situ	Nuevo
19	21	N/A	N/A	N/A	Totalizador	2,06	1"	PVC	In Situ	Nuevo
22	23	N/A	N/A	N/A	Red Menor	0,36	3"	PVC	In Situ	Nuevo
23	24	N/A	N/A	N/A	Red Menor	0,36	4"	PVC	In Situ	Nuevo
24	25	N/A	N/A	N/A	Red Menor	1,1	4"	PVC	In Situ	Nuevo
25	26	N/A	N/A	N/A	Red Menor	46	4"	PVC	In Situ	Nuevo
26	27	N/A	N/A	N/A	Red Menor	7,21	4"	PE	In Situ	Nuevo
27	28	N/A	N/A	N/A	Red Menor	0,83	4"	PE	In Situ	Nuevo
28	29	N/A	N/A	N/A	Red Menor	0,83	4"	PE	In Situ	Nuevo
29	30	N/A	N/A	N/A	Red Menor	43,43	4"	PE	In Situ	Nuevo
30	31	N/A	N/A	N/A	Hidrante	1,67	4"	PE	In Situ	Nuevo
31	32	N/A	N/A	N/A	Hidrante	0,63	4"	PE	In Situ	Nuevo
32	33	N/A	N/A	N/A	Hidrante	0,65	4"	PE	In Situ	Nuevo
30	34	N/A	N/A	N/A	Red Menor	15,12	4"	PE	In Situ	Nuevo
34	35	N/A	N/A	N/A	Red Menor	2,66	4"	PE	In Situ	Nuevo
35	36	N/A	N/A	N/A	Red Menor	0,53	4"	PE	In Situ	Nuevo
36	37	N/A	N/A	N/A	Red Menor	0,48	4"	PE	In Situ	Nuevo
37	38	N/A	N/A	N/A	Red Menor	0,3	3"	PE	In Situ	Nuevo
Longitud Total de 4" PVC= 126,30 metros						Longitud Total de 4" PE= 74,04 metros			Longitud Total de 3" PE= 0,30 metros	
Longitud Total de 3" PVC= 8,77 metros						Longitud Total de 1" PVC= 2,06 metros				