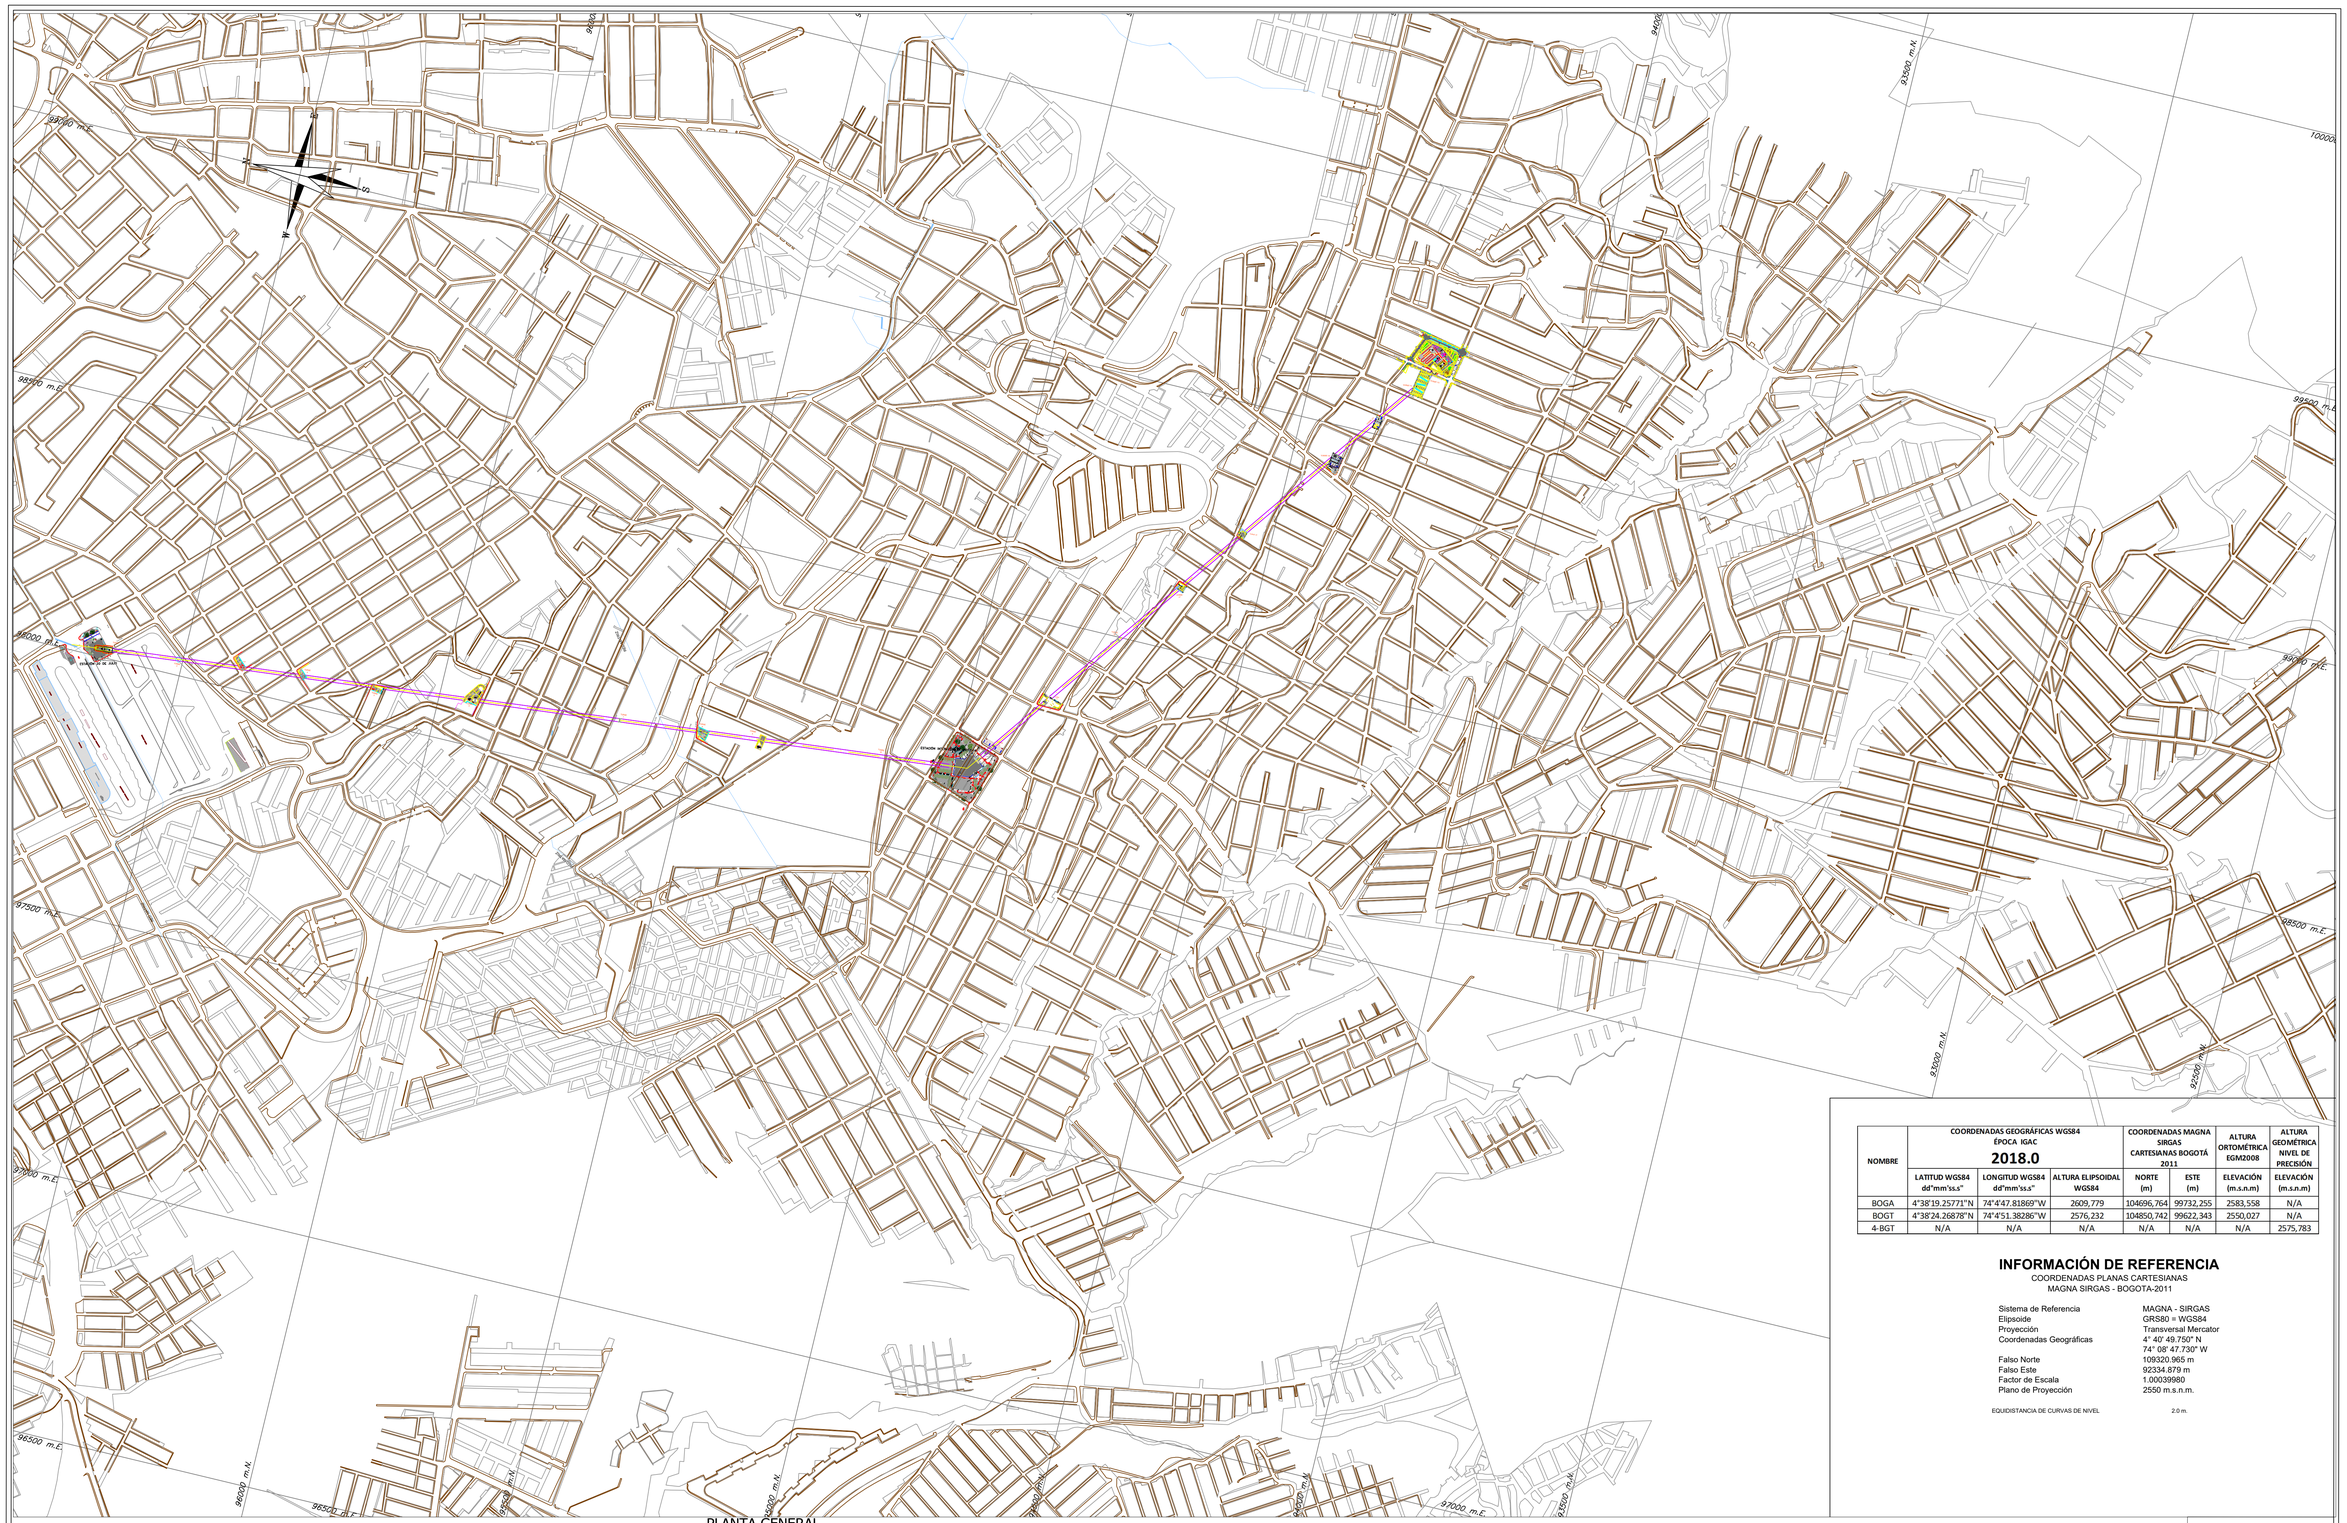

NOMBRE	COORDENADAS GEOGRÁFICAS WGS84 ÉPOCA IGAC 2018.0			COORDENADAS MAGNA SIRGAS CARTESIANAS BOGOTÁ 2011		ALTURA ORTOMÉTRICA EGM2008	ALTURA GEOMÉTRICA NIVEL DE PRECISIÓN
	LATITUD WGS84 dd°mm'ss.s"	LONGITUD WGS84 dd°mm'ss.s"	ALTURA ELIPSOIDAL WGS84	NORTE (m)	ESTE (m)	ELEVACIÓN (m.s.n.m)	ELEVACIÓN (m.s.n.m)
BOGA	4°38'19.25771"N	74°4'47.81869"W	2609,779	104696,764	99732,255	2583,558	N/A
BOGT	4°38'24.26878"N	74°4'51.38286"W	2576,232	104850,742	99622,343	2550,027	N/A
4-BGT	N/A	N/A	N/A	N/A	N/A	N/A	2575,783

INFORMACIÓN DE REFERENCIA

COORDENADAS PLANAS CARTESIANAS
MAGNA SIRGAS - BOGOTA-2011

Sistema de Referencia	MAGNA - SIRGAS
Elipsoide	GRS80 = WGS84
Proyección	Transversal Mercator
Coordenadas Geográficas	4° 40' 49.750" N 74° 08' 47.730" W
Falso Norte	109320.965 m
Falso Este	92334.879 m
Factor de Escala	1.00039980
Plano de Proyección	2550 m.s.n.m.

EQUIDISTANCIA DE CURVAS DE NIVEL 2.0 m.

PLANTA GENERAL

ESCALA: 1:5000

INSTITUTO DE DESARROLLO URBANO
Alcaldía Mayor
Bogotá D.C.
DIRECCIÓN TÉCNICA DE PROYECTOS

INGENIERA:MARÍA CONSTANZA GARCÍA ALICASTRO
M.P No.: 25202-087045 CND

INGENIERO: CAMILO ANDRÉS CASTAÑEDA GARZÓN
M.P No.: 25305-156006 CND

CONSORCIO CS
CONTRATO IDU No.1630-2020
DIRECTOR: Mario Ernesto Vacca Gamez
Firmado digitalmente por Mario Ernesto Vacca Gamez
Fecha: 2022.03.17 09:33:19 -05'00'
NOMBRE: MARIO ERNESTO VACCA
M.P No.:01193-0224
DISEÑADOR: ABELINO GARCIA GUACANEME
Firmado digitalmente por ABELINO GARCIA GUACANEME
Fecha: 2022.03.17 16:02:28 -05'00'
INGENIERO:ABELINO GARCÍA G.
M.P No.:25202-33582 CND

Ardanuy
IVICSA
DIRECTOR
Consorcio Ardanuy-IVICSA
CONTRATO DE INTERVENTORÍA IDU-1673-2020
OSCAR ANDRES RICO GOMEZ
Firmado digitalmente por OSCAR ANDRES RICO GOMEZ
Fecha: 2022.03.17 09:53:53 -05'00'
APROBÓ:
ROJAS HOYOS CAMILO ALBERTO
Firmado digitalmente por CAMILO ALBERTO ROJAS HOYOS
Fecha: 2022.03.17 10:01:24 -05'00'
INGENIERO:CAMILO A. ROJAS HOYOS
M.P No.:25202-184712 CND

acueducto
AGUA, ALCANTARILLADO Y ASEO DE BOGOTÁ
NO OBJECIÓN DE ACUERDO CON CONVENIO IDU–EAAB ESP No. 9–07–30500–1034–2017
Vo.Bo.
INGENIERO: LUIS FRANCISCO CASTIBLANCO
Reg.: No. 00157
RECIBIÓ:
INGENIERA: MARTHA PATRICIA PLATA B.
M.P.: 25202–24694 CND

LOCALIZACIÓN

ESCALA 1:25000

COORD. ITRF2014 EPOCA 2018.0			
GPS	NORTE	ESTE	COTA GEOMÉTRICA
1	104696.76	99732.255	N/A
2	104850.74	99622.34	N/A
VÉRTICE GEODÉSICO DEL IGAC			
BOGA–BOGT			
COORDENADAS MEDIAS			
NORTE: 94260			
ESTE: 99160			
PLANCHA			

MODIFICACIONES

FECHA	MODIFICACIÓN	NOMBRE ING. RESPONSABLE	FIRMA

acueducto
AGUA, ALCANTARILLADO Y ASEO DE BOGOTÁ
GERENCIA CORPORATIVA SERVICIO AL CLIENTE
Dirección Servicio Acueducto y Alcantarillado Zona 4

PLANO LOCALIZACIÓN GENERAL

"ACTUALIZACIÓN, AJUSTES Y COMPLEMENTACIÓN DE LA FACTIBILIDAD Y LOS ESTUDIOS Y DISEÑOS DEL CABLE AÉREO EN SAN CRISTOBÁL, EN BOGOTÁ D.C."

Contiene :
PLANO DE LOCALIZACIÓN DEL PROYECTO CABLE SAN CRISTOBAL

ESCALA: 1:5000
NOMBRE DEL ARCHIVO: DIRHLP_01

DISEÑO
PROYECTO N° :
FECHA: DICIEMBRE DE 2021
PLANO No.
1/1