


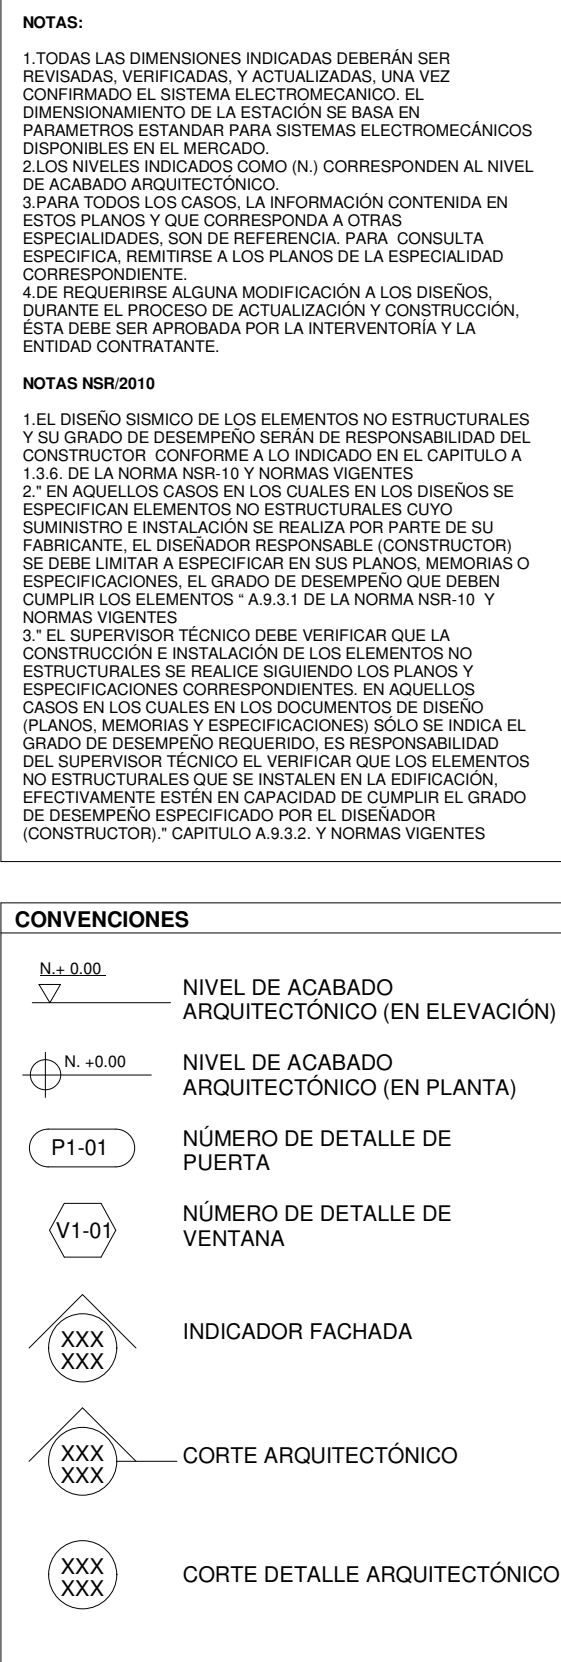

012345 10m					PROYECTO DE CONSTRUCCIÓN	
CONTIENE: ESTACIÓN 20 DE JULIO PLANTA CIELO RASO_CUARTOS TÉCNICOS			REFERENCIA: BASE IDU 1630 2020 .DWG		PLANCHA No. DIURAR06 DE DIURAR168	
			ARCHIVO CAD: DIURAR06.DWG			
			ARCHIVO LAYOUT: DIURAR06			
			FECHA DE TERMINACIÓN DE OBRA: ABRIL DE 2022		CONSECUTIVO: 133	
LOCALIDAD: SAN CRISTÓBAL		ESCALA: 1 : 100				
		FECHA DE ELABORACIÓN PLANO: ENERO DE 2022				