
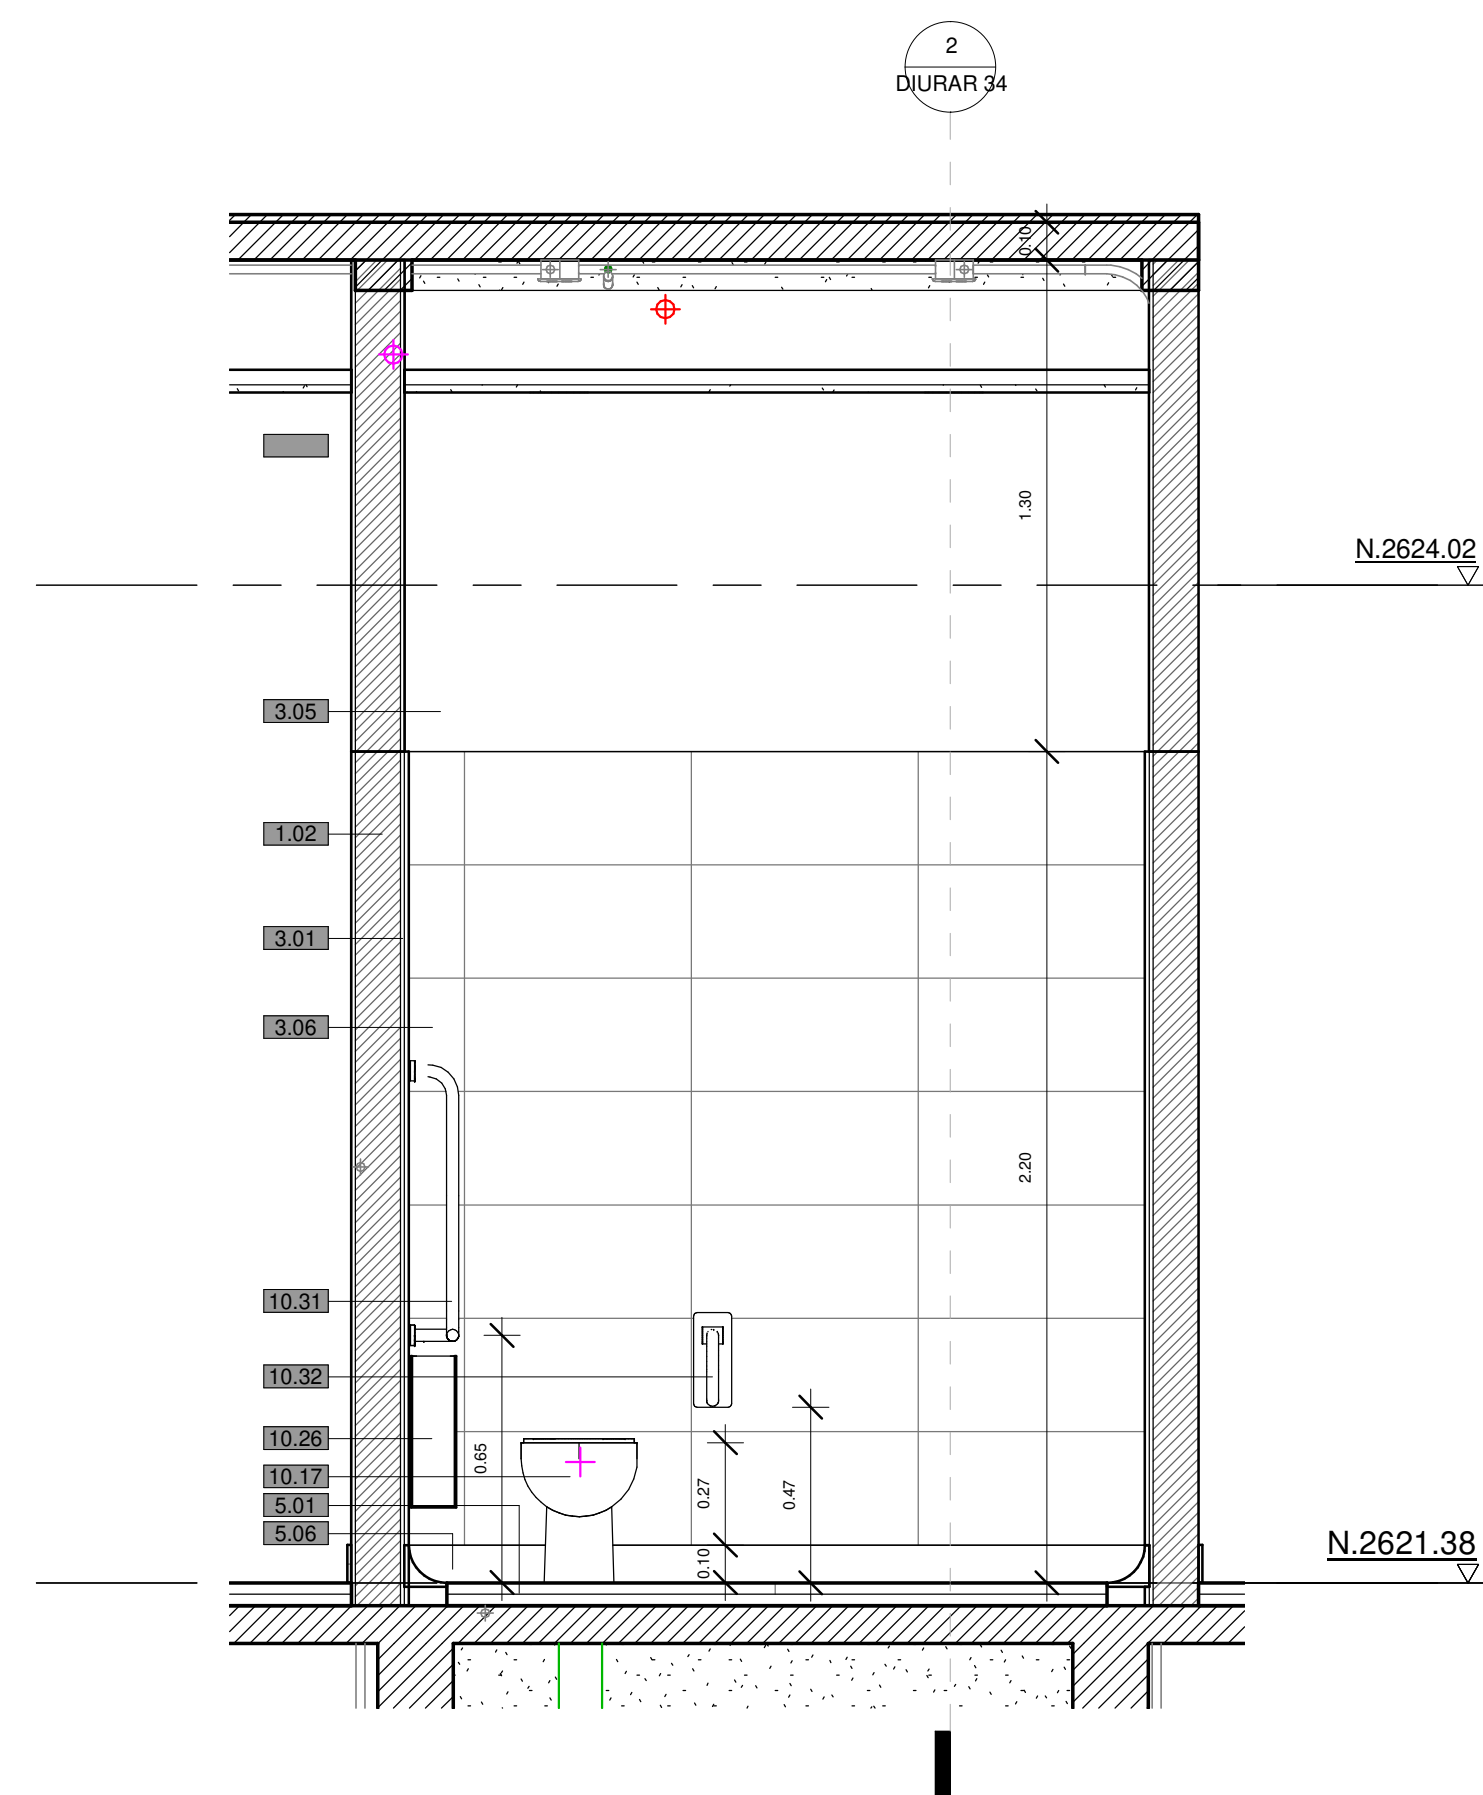
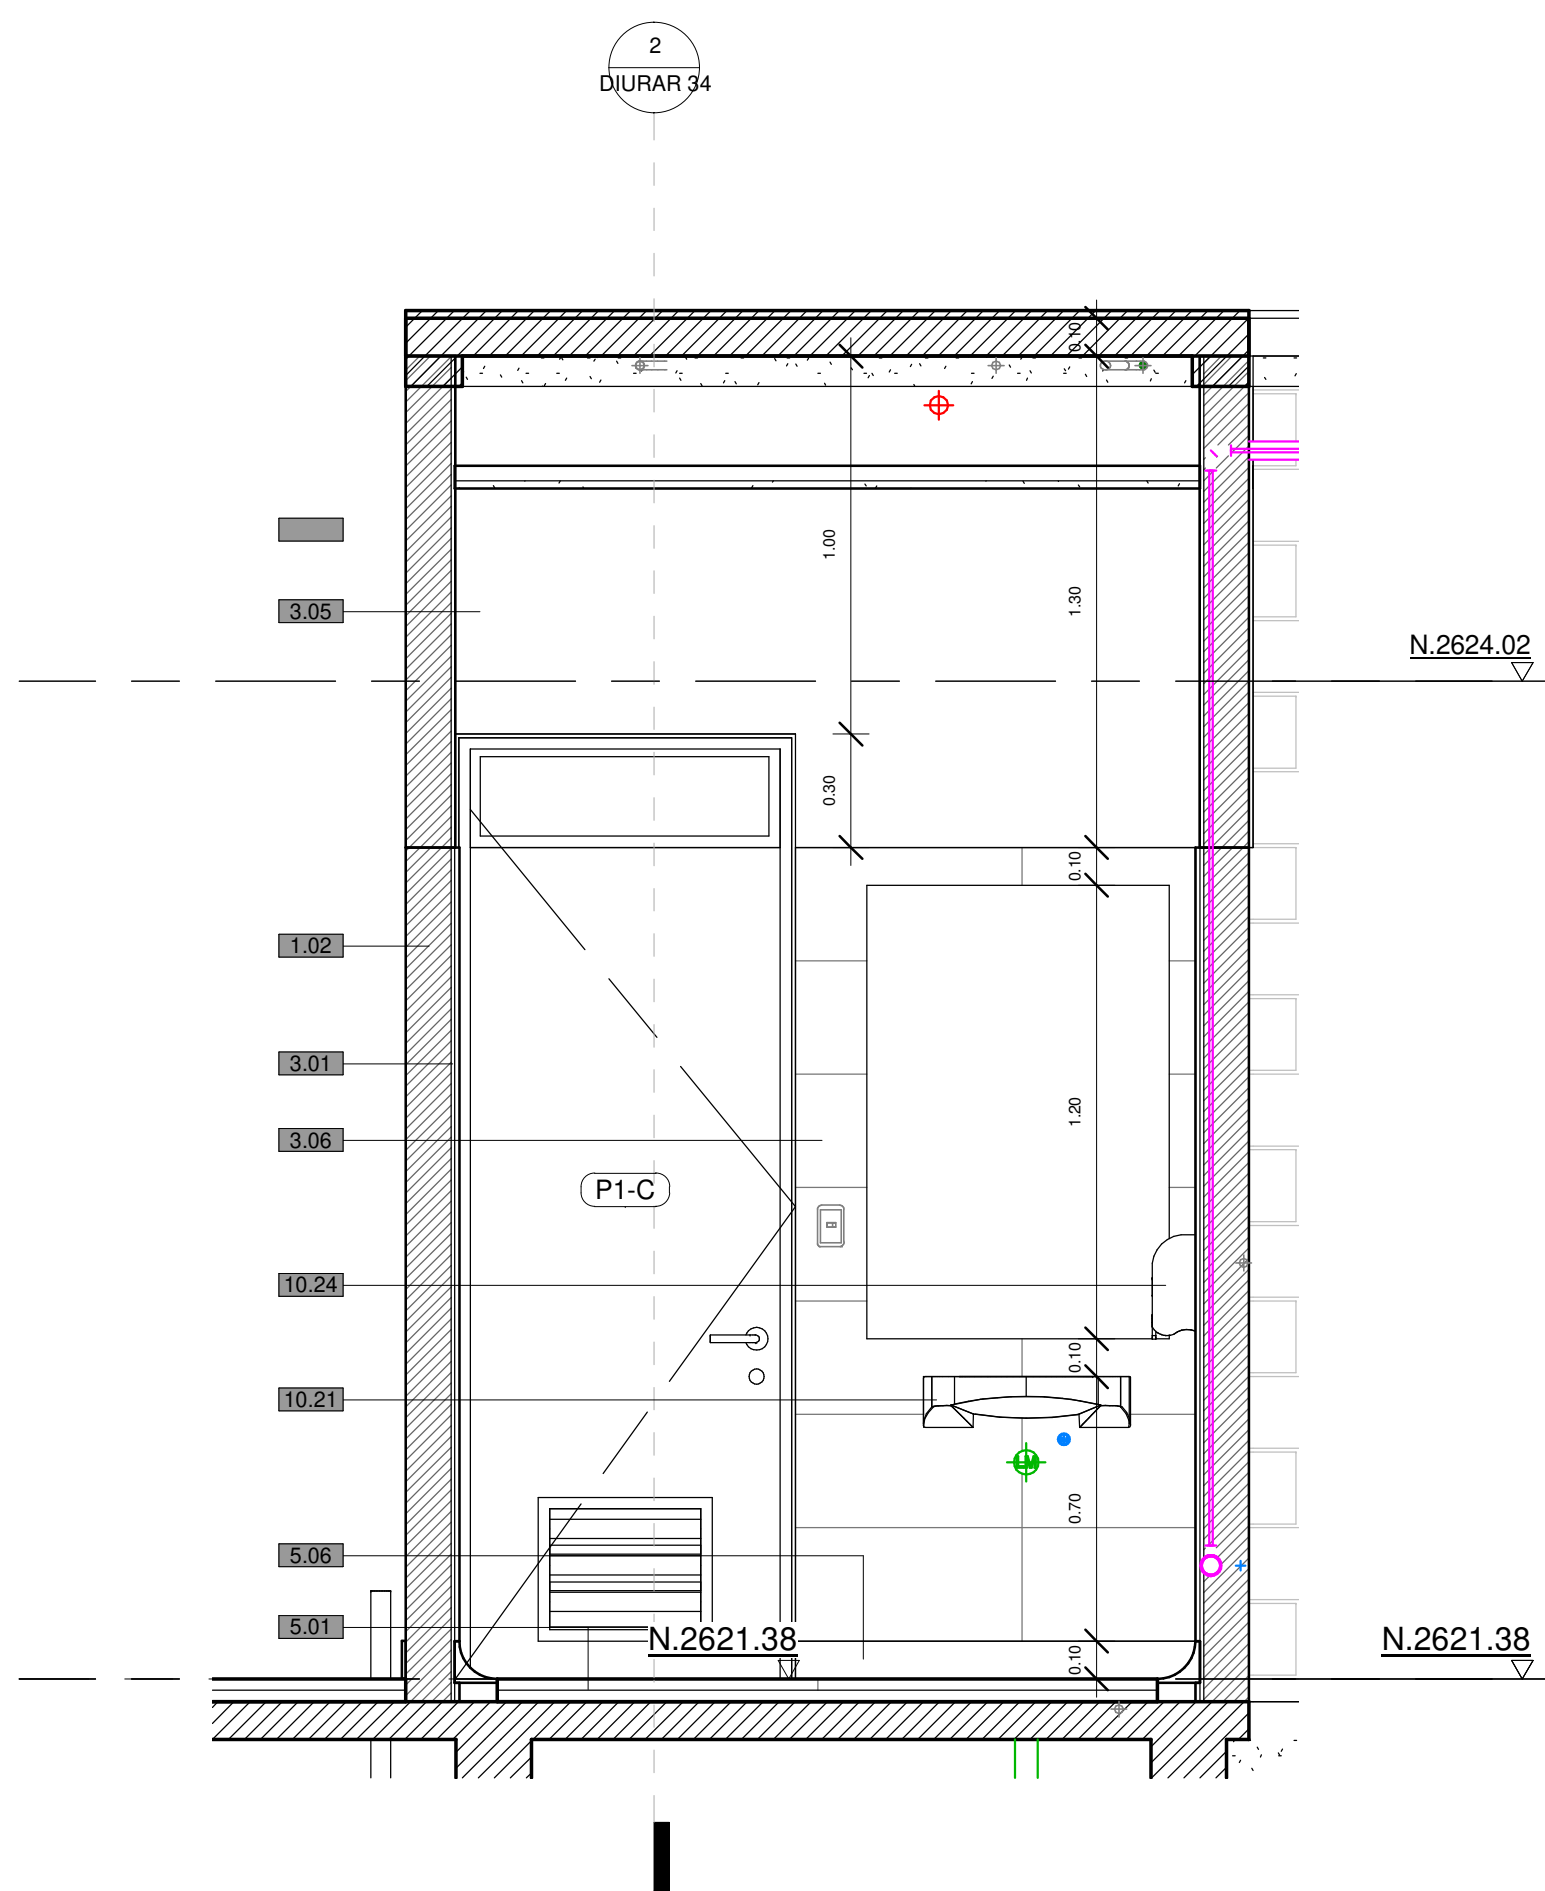
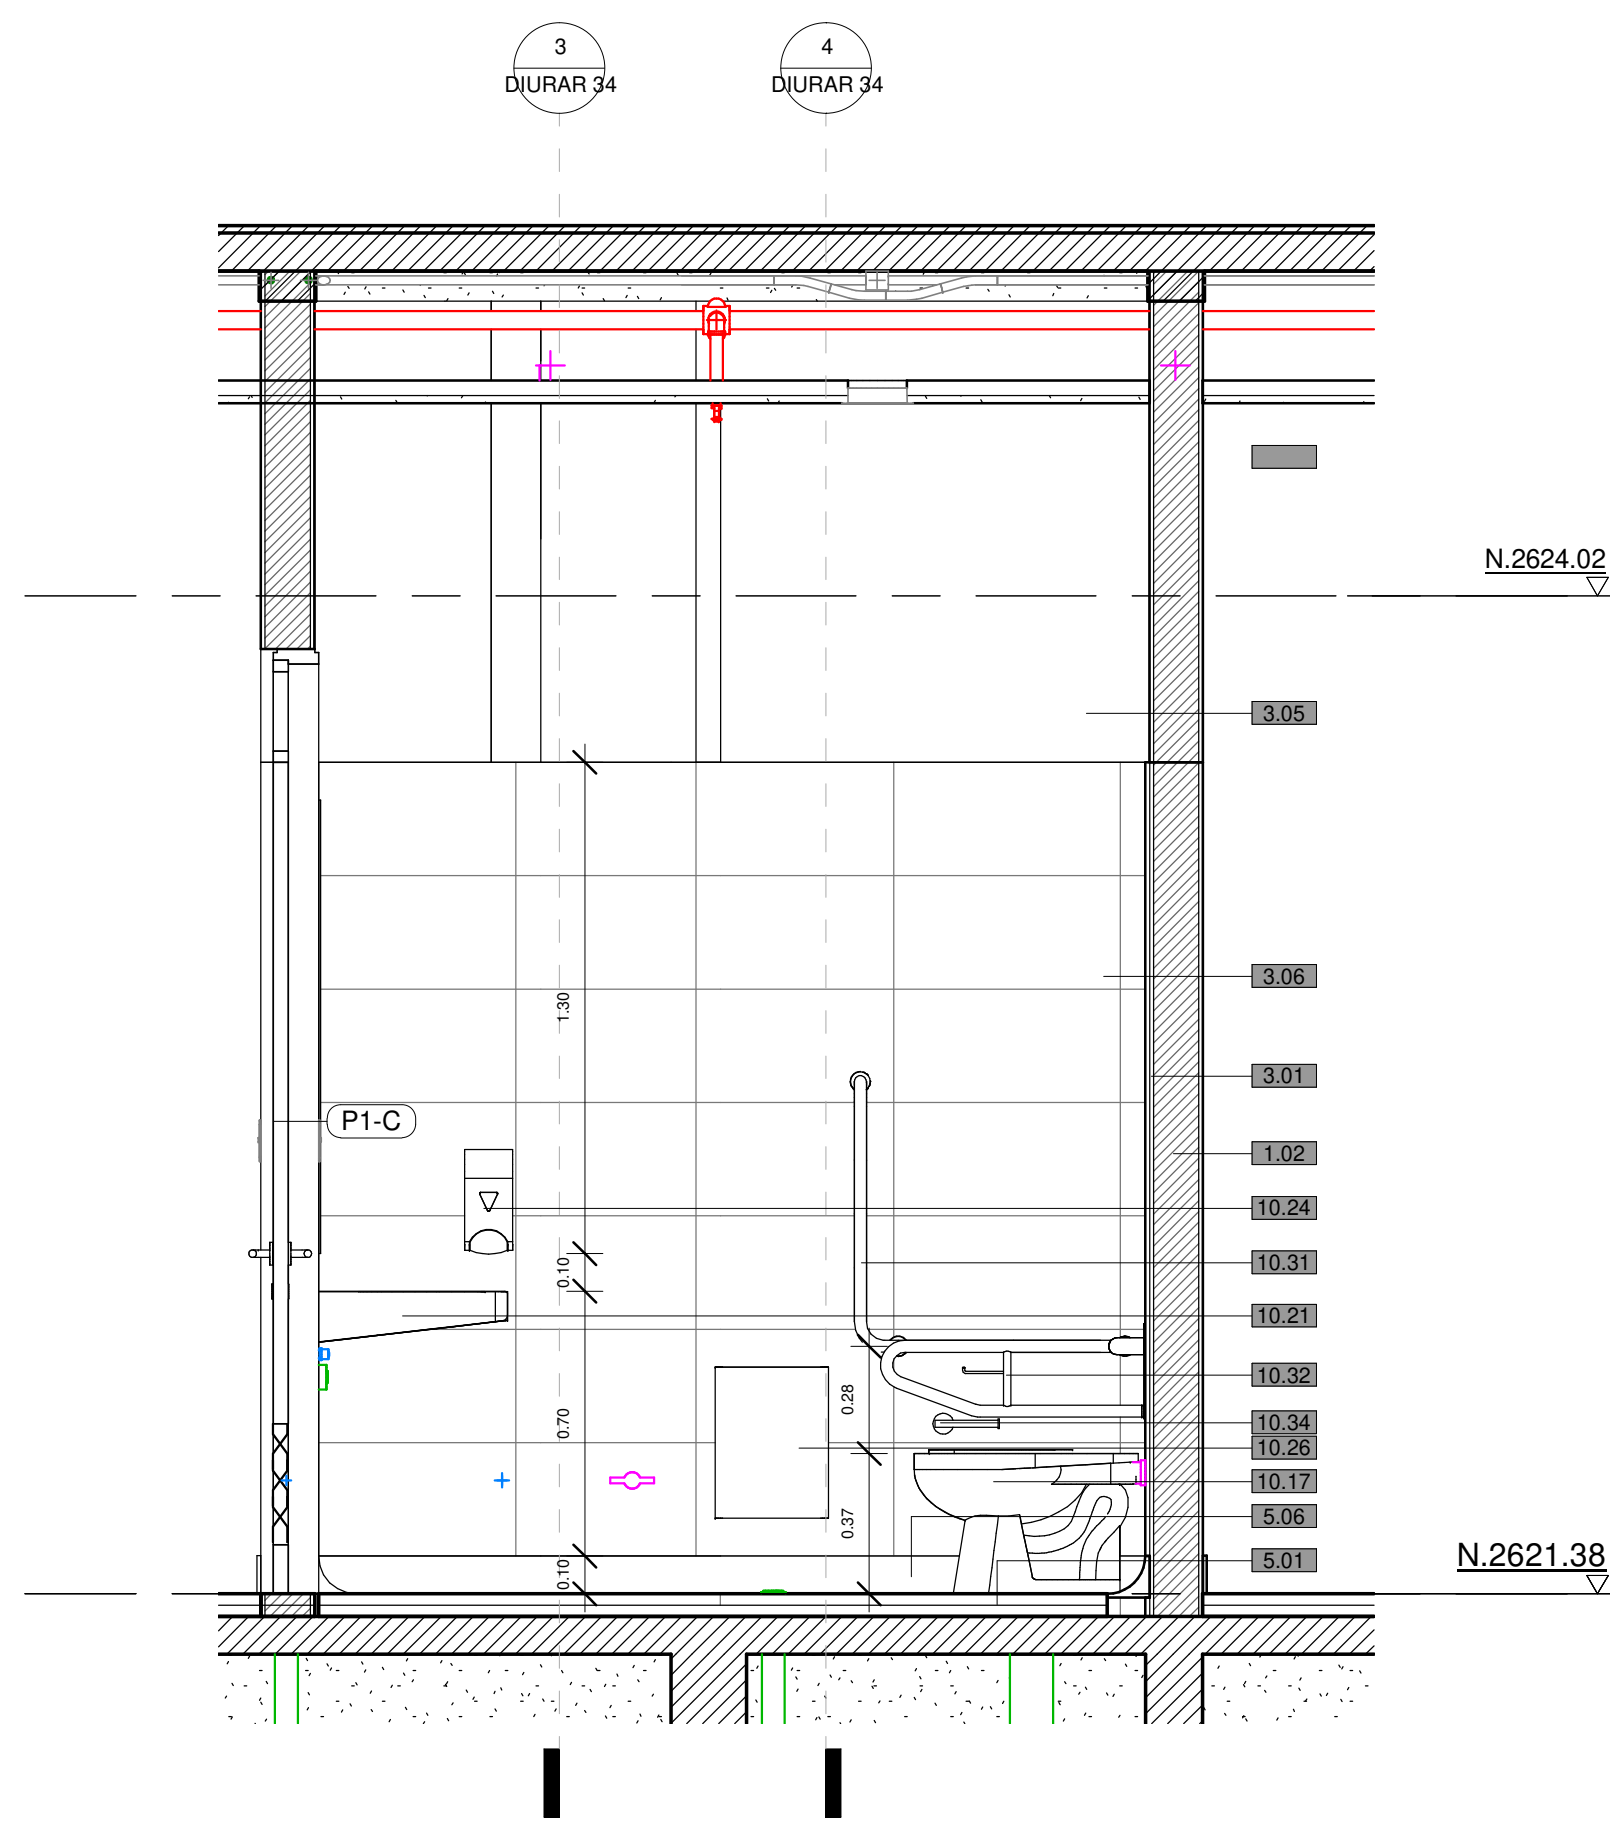
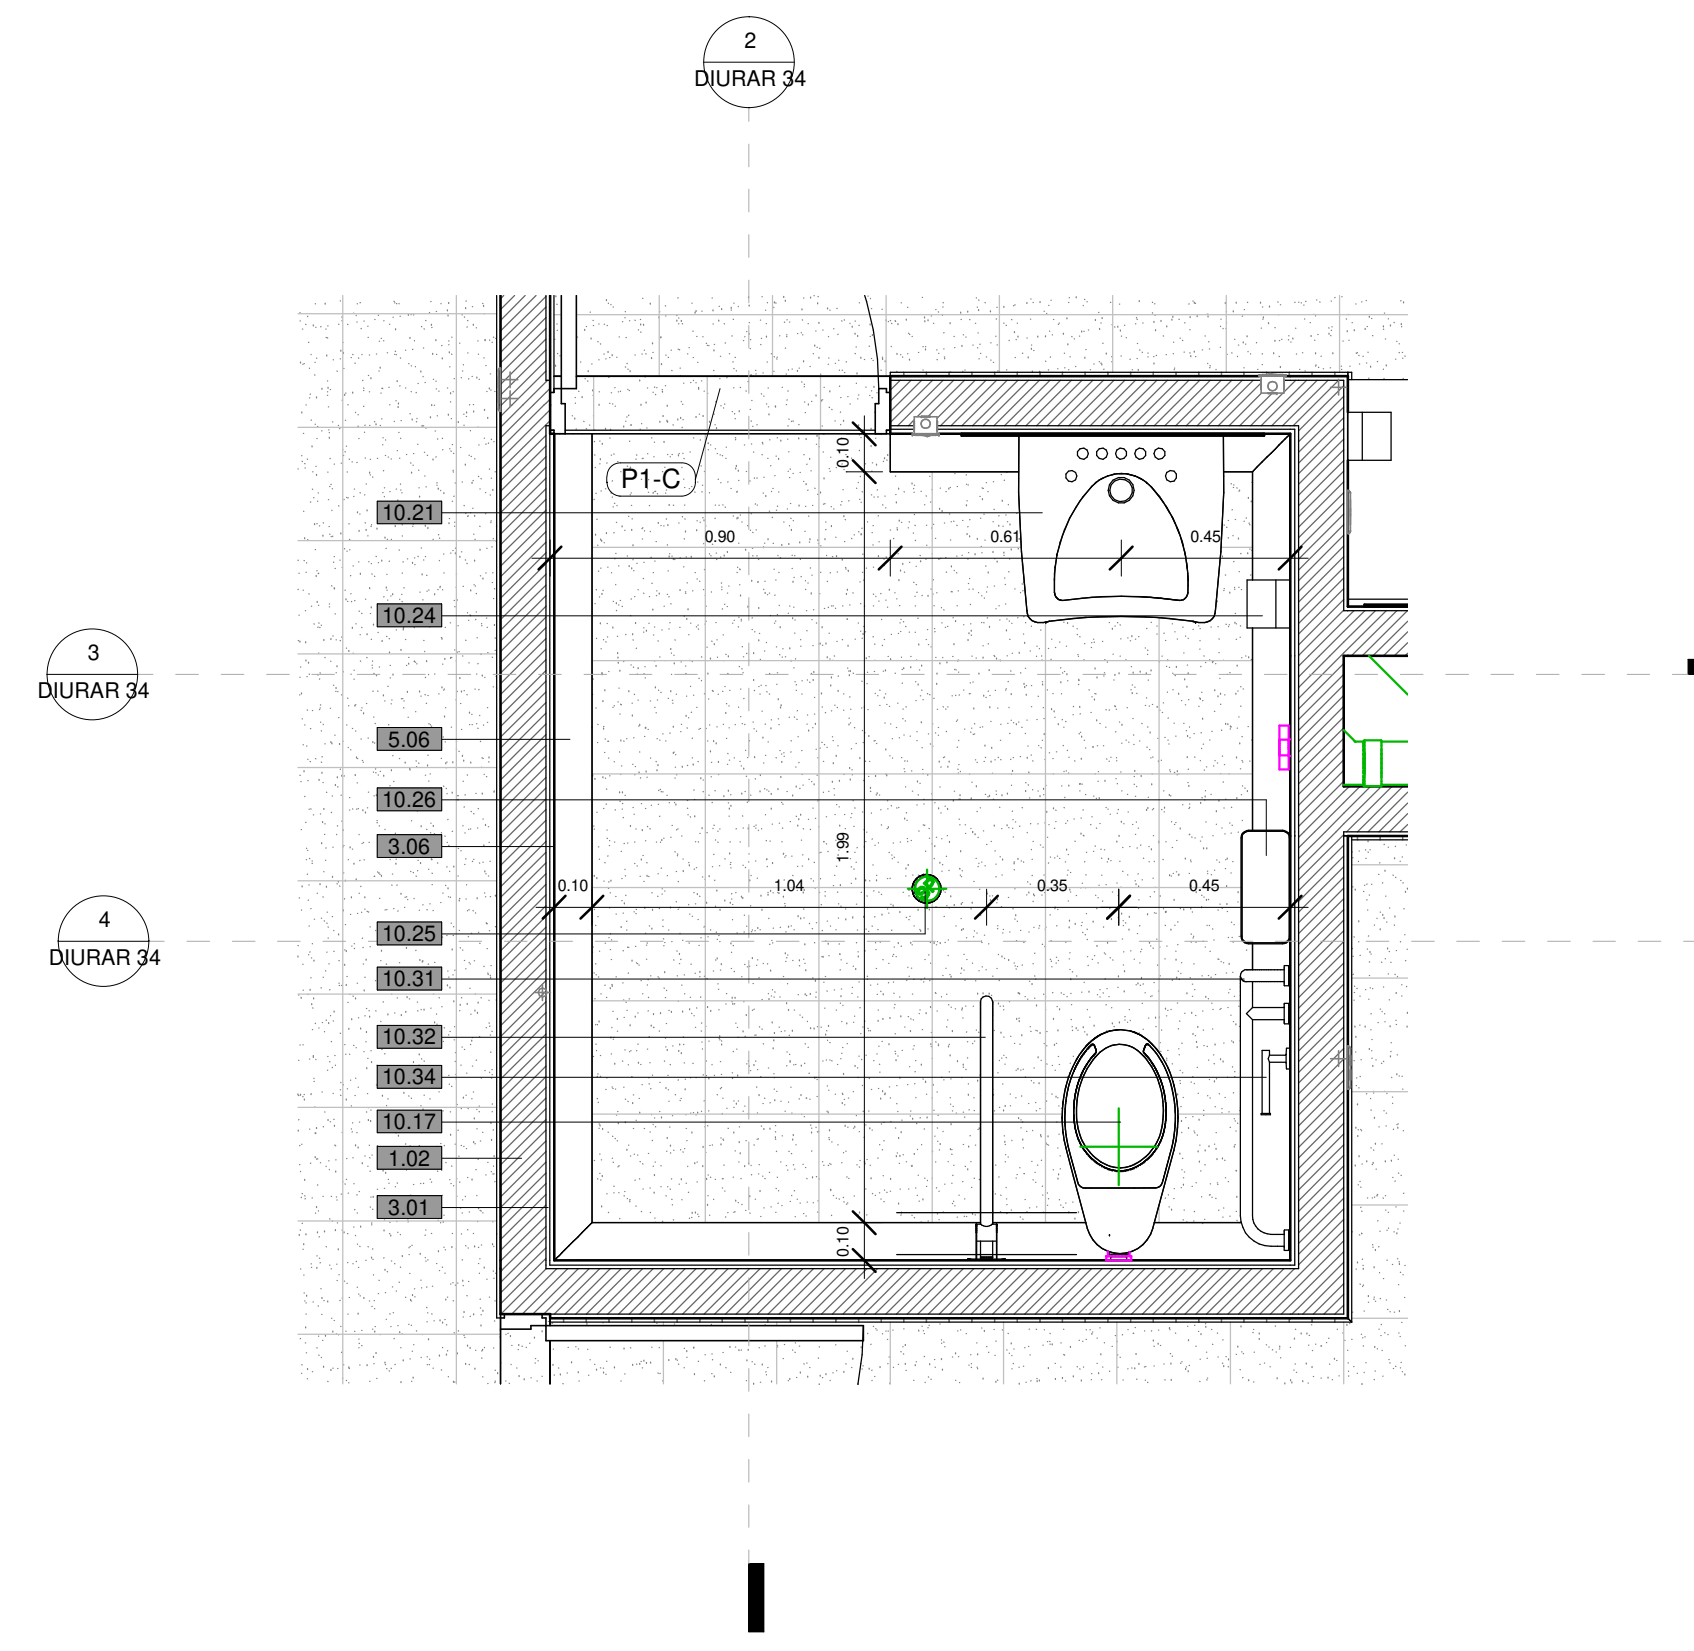


[illegible]

	ESPECIFICACIÓN
A-SC 1.	MAMPOTORIA MURO/A DIVISORIOS
1.01	MURO EN LADRILLO TOQUE COMÚN, O SIMILAR EQUIVALENTE.
1.02	MAMPOTORIA EN BLOQUE DE CONCRETO 12X19X39, O SIMILAR EQUIVALENTE.
1.03	MURO EN PLACA DE TABLA YESO 1/2" TIPO DRYWALL, GYPLAC, O SIMILAR EQUIVALENTE.
2	REFORMAZIONE MAMPOTORIA EN CONCRETO.
2.01	CONS. DE DOVELA FUNDIDA EN GRUPOS PARA REPARACIÓN DE LA MAMPOTORIA ESTRUCTURAL, O SIMILAR EQUIVALENTE.
3	PANELES, ENCACHES Y PINTURAS.
3.01	PÁNELE SULO 1¼ PARA MUROS, O SIMILAR EQUIVALENTE.
3.02	MORTERO IMPERMEABILIZANTE DE NIVELACION PARA PISO, O SIMILAR EQUIVALENTE.
3.03	MORTERO IMPERMEABILIZANTE PARA PAREDES, O SIMILAR EQUIVALENTE.
3.04	ESTUCO PLASTICO IN COLOR, O SIMILAR EQUIVALENTE.
3.05	PINTURA VINILO TIO 1, COLOS BLANCOS (3 MANOS), O SIMILAR EQUIVALENTE.
3.06	JUNTA METALICA EN CERAMCA ESSEGO COLOR BLANCO DE 30CM, O SIMILAR EQUIVALENTE.
3.07	MESON EN GRANITO NEGRO SAN GABRIEL NACIONAL, O SIMILAR EQUIVALENTE.
4	PISOS EN CONCRETO.
4.01	PISO EN CONCRETO ESMALTADO Y ENDURECIDO DE FC=30MPDSI - ESPE. = 0.06, O SIMILAR EQUIVALENTE.
5	ACABADOS PISOS.
5.01	BALDOSA DE GRANITO DE MARMOL, TIPO ALFA DE 30X30x30 - BLANCO HUILA, O SIMILAR EQUIVALENTE.
5.02	TAPONCIN PUERTA PARA ARGAJA DEL CUMBRIDO DE LOS PASAJES, O SIMILAR EQUIVALENTE.
5.03	PISO EN REJILLA TIPO PESADO, PARAFRASES PARA ESCALERAS DE MANTENIMIENTO, O SIMILAR EQUIVALENTE.
5.04	ZOCALO EN CONCRETO FUNDIDO EN SITIO 0.15 CM X 0.21 CM, O SIMILAR EQUIVALENTE.
5.05	ZOCALO EN CONCRETO FUNDIDO EN SITIO 0.12 CM X 0.21 CM, O SIMILAR EQUIVALENTE.
5.06	ZOCALO MEDIO CAÑA EN GRANITO DE MARMOL PREFABRICADO PARA INTERIORE, O SIMILAR EQUIVALENTE.
5.07	GUARDA ESOTIBA EN GRANITO BLANCO HUILA FONDO BLANCO, O SIMILAR EQUIVALENTE.
5.08	JUNTA METALICA CONS. MULTIPROPOSITO SERIE 400; TIP DECODOPOT MOD J471, O SIMILAR EQUIVALENTE.
5.09	JUNTA METALICA CONS. MULTIPROPOSITO SERIE 400; TIP DECODOPOT MOD J471, O SIMILAR EQUIVALENTE.
5.10	PISO EN GRANITO BLANCO HUILA FONDO BLANCO PARA ESCALERA, O SIMILAR EQUIVALENTE.
5.11	CINTA ANTIDESLIZANTE DE ALTO TRAFICO ADHESIVO PARA ESCALERAS O SIMILAR EQUIVALENTE.
5.12	FRAÑIAS GUAPA EN RESINA PREFABRICADA TERMOFLEXIBLE, O SIMILAR EQUIVALENTE.
5.13	FRAÑIAS ALERTA EN RESINA PREFABRICADA TERMOFLEXIBLE, O SIMILAR EQUIVALENTE.
5.14	BANCA EN CONCRETO DE 3000 PSI 0.10 X 0.15 (SUMINISTRO E INSTALACION), O SIMILAR EQUIVALENTE.
5.15	ZOCALO RECTANGULAR EN GRANITO HUILA ESMERALDA ANCHO 12CM, O SIMILAR EQUIVALENTE.
5.16	ZOCALO EN CONCRETO FUNDIDO EN SITIO 0.10 CM X 0.15 CM, O SIMILAR EQUIVALENTE.
6	CUBIERTAS, CIELO RASO, ACABADOS, IMPERMEABILIZACIÓN
6.01	CUBIERTA METALICA EN ALUMINIZO TIP "SANDWICH CON AISLAMIENTO TERMO-AUSTISCO, O SIMILAR EQUIVALENTE.
6.02	SIST. DE ACRISTALAMIENTO Y TECHOS DE POLICARBONATO SUNGLAZE, TIPO SUNGLAZE, O SIMILAR EQUIVALENTE.
6.03	CUBIERTA STICK SERIE 45 ALUMINA, ANODOZADO COLOR NATURAL Y VITRIO LAMINADO, O SIMILAR EQUIVALENTE.
6.04	CIELOS FALSQS EN PLANTA DE TABLA YESO 1/2" TIPO WALL, GYPLAC (B+PLUS), O SIMILAR EQUIVALENTE.
6.05	CIELOS FALSQS EN PLANTA DE TABLA YESO 1/2" TIPO DRY WALL, GYPLAC, O SIMILAR EQUIVALENTE.
6.06	PANEL DE FIBROCEMENTO MACCHIMDRADO TEXTURA MADORA E-14MM, O SIMILAR EQUIVALENTE.
6.07	TAPA CAN PORCARO PARA INSPECCION DE REDES EN CIEDO RASO, O SIMILAR EQUIVALENTE.
6.08	CANALETA EN LAMINA GALVANIZADA CALIBRE 18, ANCHO 30CM, GRAFADA, O SIMILAR EQUIVALENTE.
6.09	FLANCHET LATERAL, REMATE DE CUBIERTA EN LAMINA GALVANIZADA CALIBRE 18, O SIMILAR EQUIVALENTE.
6.10	MANTO IMPERMEABILIZANTE CON ALUMINO REFLECTIVO AUTOADHESIVO, O SIMILAR EQUIVALENTE.
6.11	CUBIERTA CORREDERA O DE ACCESO AL TECHO CON CARPINTERIA CORRIGEO, O SIMILAR EQUIVALENTE.
7	FACHADAS Y ACABADOS ARQUITECTÓNICOS.
7.01	FACHADA STICK SERIE 45 ALUMINA, ANODOZADO Y VITRIO LAMINADO, O SIMILAR O EQUIVALENTE.
7.02	MODULO DE PERSIANA GALVANIZADA PARA FACHADA COMERCIAL, O SIMILAR EQUIVALENTE.
7.03	SISTEMA DE JARDIN VERTICAL FACHADA VERDE TIPO GRO-WALL .45, O SIMILAR EQUIVALENTE.
7.04	SISTEMA DE JARDIN VERTICAL FACHADA VERDE TIPO GRO-WALL SLIMPFO, O SIMILAR EQUIVALENTE.
7.05	SISTEMA DE JARDIN VERTICAL FACHADA VERDE TIPO GRO-WALL CADATQ, O SIMILAR EQUIVALENTE.
7.06	CURTASOL EN PANEL METALICO EN ALUMINIZO TIPO QUADROPRESA 2575, O SIMILAR EQUIVALENTE.
7.07	SOPORTE APAÑA 4 PUNTOS ARTICULADO CON CONECTOR A VIRYA YO COLUMNQA, O SIMILAR EQUIVALENTE.
8	CARPINTERIA EN ALUMINIO INTERNA
8.01	VENTANAS FIJAS, VENTANAS PROYECTANTES, PUERTAS BATIENTES, O SIMILAR EQUIVALENTE.
8.02	PERSIANA EN ALUMINIO EXTRUIDO NATURAL MATE Q ACERO GALVANIZADO, O SIMILAR EQUIVALENTE.
9	CARRPIERIA EXTERNA
9.01	PUERTA SEGUN TIPO Y DISENO DE DETALLE (VER PLANCS ANEXOS), O SIMILAR EQUIVALENTE.
9.02	DIVISIONES PARA BAÑOS EN ACERO INOXIDABLE Y ACCESSORIOS, O SIMILAR EQUIVALENTE.
10	MUEBLES, ACCESORIOS, APARATOS SANITARIOS Y GERIFERIA.
10.01	COCINA INTEGRAL MILAN 2.10 MTS Incluye MESON PECECA CON ESTUP+A CAMPANA, O SIMILAR EQUIVALENTE.
10.02	MUEBLE DE PISO Y GABINETES ESTRUCTURADOS EN MADEORA, O SIMILAR EQUIVALENTE.
10.03	MUEBLE EN MADEORA PARA BARBA DE CODIGNETA (SUMINISTRO E INSTALACION), SIMILAR O EQUIVALENTE.
10.04	MUEBLE MONOBLOCK PARA LAVAPLATOS EN ACERO INOXIDABLE CAPACIDAD 30 PLATES, O SIMILAR EQUIVALENTE.
10.05	ESTUFIA MIXTA DE SOBREPONEA 4 PUESTOS EN ACERO INOXIDABLE PCINETTES, O SIMILAR EQUIVALENTE.
10.06	NEVERA NO FROST 2 PUERTAS, SIMILAR O EQUIVALENTE.
10.07	CAMPANA EXTRACTORA HORIZONTAL ACERO INOXIDABLE 60 CM CX4662, O SIMILAR EQUIVALENTE.
10.08	TORNIQUEUTE ANTIVENSIÓN SENCILO REP THRS 371, AUTOMATIC-SYSTEMS, O SIMILAR EQUIVALENTE.
10.09	TORNIQUEUTE ANTIVENSIÓN DOBLE REP THRS 373, AUTOMATIC SYSTEMS, O SIMILAR EQUIVALENTE.
10.10	PUNTS AUTOMÁTICAS RETRACTILES REP TG80H - TG80H10, O SIMILAR EQUIVALENTE.
10.11	TORNIQUEUTE SENCILO 11'11' ACERO INOXIDABLE, O SIMILAR EQUIVALENTE.
10.12	CICLOPAQUEDADEADOR METALICO TIP TA-01 SENCILO SEGUN DISENO DE TRANSMIENSIO, O SIMILAR EQUIVALENTE.
10.13	CICLOPAQUEDADEADOR METALICO TIP TA-01 DOBLE SEGUN DISENO DE TRANSMIENSIO, O SIMILAR EQUIVALENTE.
10.14	ASCENSOR ELECTRICTO DE CARGA FRONTAL PARA 10 PERSONAS, O SIMILAR EQUIVALENTE.
10.15	ASCENSOR ELECTRICTO DE CARGA FRONTAL Y TRASERA PARA 10 PERSONAS, O SIMILAR EQUIVALENTE.
10.16	MESON INTERIOR AQUILLAS CON ESTRUCTURA METALICA DE SOPORTE Y ACABADO, O SIMILAR EQUIVALENTE.
10.17	SANITARIO LINEA INSTITUCIONAL COLOR BLANCO, O SIMILAR EQUIVALENTE.
10.18	SANITARIO LINEA INSTITUCIONAL PARA DISCAPACITADOS COLOR BLANCO, O SIMILAR EQUIVALENTE.
10.19	ORINAL MEDIANO DE COLGAR TIPO INSTITUCIONAL COLOR BLANCO, O SIMILAR EQUIVALENTE.
10.20	LAVAMANOS INSTITUCIONAL DE INCURSTATQ, O SIMILAR EQUIVALENTE.
10.21	LAVAMANOS DE COLGAR PARA PERSONAS EN CONDICIÖN DE MOVILIDAD REDUCIDA, O SIMILAR EQUIVALENTE.
10.22	LAVAMANOS DE COLGAR, O SIMILAR EQUIVALENTE.
10.23	SECADOR ELECTRICTO PARA MANOS TIPO MANOS SECARE, O SIMILAR EQUIVALENTE.
10.24	DISPENSADOR DE JABON INSTITUCIONAL EXPUESTO CON AGCIONMENTO TIPO PUSH, O SIMILAR EQUIVALENTE.
10.25	REJILLA PILSO CLÁSICA EN ACERO INOXIDABLE DE 0.1 x 0.1 x 0.01 CM, O SIMILAR EQUIVALENTE.
10.26	PAPELERA EN ACERO INOXIDABLE 304 TIPO INSTITUCIONAL /HQ407131*13/O SIMILAR EQUIVALENTE.
10.27	GRIEFIERA DUCHA MECLIZADOR 8 PULGADS., O SIMILAR EQUIVALENTE.
10.28	LOCKER DE 2 PUESTOS EN LAMINA COLL ROLLED, O SIMILAR EQUIVALENTE.
10.29	DISPENSADOR PARA PAPEL HIGIENICO DE SOBREPONEA EN LA PARED, O SIMILAR EQUIVALENTE.
10.30	ESTACION CAMBIADOR DE PAJAL FLEGABLE DE SOBREPONEA EN LA PARED, O SIMILAR EQUIVALENTE.
10.31	BARRA LN "D" DE SEGURIDAD EN ACERO INOXIDABLE, O SIMILAR EQUIVALENTE.
10.32	BARRA ABATIBLE DE SEGURIDAD EN ACERO INOXIDABLE, O SIMILAR EQUIVALENTE.
10.33	BARRA DOBLE BRAZO DE SEGURIDAD EN ACERO INOXIDABLE, O SIMILAR EQUIVALENTE.
10.34	PORTA ROLLO PARA BAÑOS DE MOVILIDAD REDUCIDA, O SIMILAR EQUIVALENTE.
10.35	MESON PARA LAVAMANOS TIPO PUSH CROMADA METALICA DODOL REP. 4-AX-110 O SIMILAR EQUIVALENTE
10.36	LAVAMANOS DE COLGAR GRVIA, O SIMILAR EQUIVALENTE.
10.37	GRIEFIERA MECLIZADOR PARA LAVAPLATOS GRVIA, O EQUIVALENTE.
10.38	LLAVE TERMINAL DE 1/2" METÁLICA PARA LAVATRAPEROS, O SIMILAR EQUIVALENTE.
10.39	ESPEJO EN VIDRIO DE SEGURIDAD LAMINADO 44" FLATODAT, O SIMILAR EQUIVALENTE.
10.40	REJILLA VENTILACION DE POLIPROPILENO DE 30 X 30 CM (SUMINISTRO E INSTALACION), O SIMILAR EQUIVALENTE.
11	PASAMANOS Y BARANDAS
11.01	BARANDA EN VIDRIO TEMPLADO OPALINO CON PASAMANOS DE ALUMINIO EN ACERO INOX., O SIMILAR EQUIVALENTE.
11.02	PASAMANOS TUBULAR CILINDRICO EN ACERO INOXIDABLE, O SIMILAR EQUIVALENTE.
11.03	PASAMANOS TUBULARES CILINDRICOS EN ACERO INOXIDABLE SARNADO, O SIMILAR EQUIVALENTE.
11.04	BALAUSTRTE EN LAMINA (ESCALERAS, RAMPAS, TERRAZAS, TORNIQUEUTES), O SIMILAR EQUIVALENTE.
11.05	VIDIO TEMPLADO Y LAMINADO, O SIMILAR EQUIVALENTE.
12	ESTRUCTURAS
12.01	PUNTO DE ANCLAJE PARA INSTALACION DE LINEAS DE VIDA TIPO P1048, O SIMILAR EQUIVALENTE.
12.02	PUNTO DE ANCLAJE PARA INSTALACION DE LINEAS DE VIDA TIPO P1060, O SIMILAR EQUIVALENTE.
12.03	LINEA DE VIDA FVJA HORIZONTAL CON PORTE COLAPSIBLE REP 1229P (P104930B), O SIMILAR EQUIVALENTE.
12.04	LINEA DE VIDA HORIZONTAL DE PARED DE ANCLAJE FVJA TIPO 1229B DE ANCLAJE FVJA, O SIMILAR EQUIVALENTE.
12.05	PLACA ESTRUCTURAL TIPO ARANA REP. 781403, FABRICADA EN ACERO INOXIDABLE, O SIMILAR EQUIVALENTE.
12.06	ESCALERA PARA DETENCIÓN DE CAIDAS TIPO RIEL RIEL FL20387, O SIMILAR EQUIVALENTE.
12.07	ESESTERA METALICA PARA ACCESO A CUBIERTA (SUMINISTRO E INSTALACIONES), O SIMILAR EQUIVALENTE.
12.08	ESCALERA DE ALUMINIO PARA ACCESO A CUBIERTA, SEGUN DE ALBORQUE, O SIMILAR EQUIVALENTE.
12.09	CONCRETO REFORZADO SEGUN DISENO EST. ESPESOR SEGUN PLANOS EST. O SIMILAR EQUIVALENTE.
12.10	COLUMNA EN CONCRETO REFORZADO SEGUN DISENO ESTRUCTURAL, O SIMILAR EQUIVALENTE.

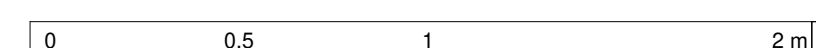

		DISEÑO	
CONTIENE: ESTACIÓN 20 DE JULIO – DETALLES CONSTRUCTIVOS ARQUITECTONICOS: BAÑO TIPO 07		REFERENCIA: BASE IDU 1630 2020 .DWG ARCHIVO CAD: DIURAR34.DWG ARCHIVO LAYOUT: DIURAR34 FECHA DE TERMINACIÓN DE OBRA: ABRIL DE 2022	
LOCALIDAD: SAN CRISTÓBAL		ESCALA: 1 : 20 FECHA DE ELABORACIÓN PLANO: ENERO DE 2022	
		PLANCHA No. DIURAR34 DE DIURAR168 CONSECUTIVO: 161	