


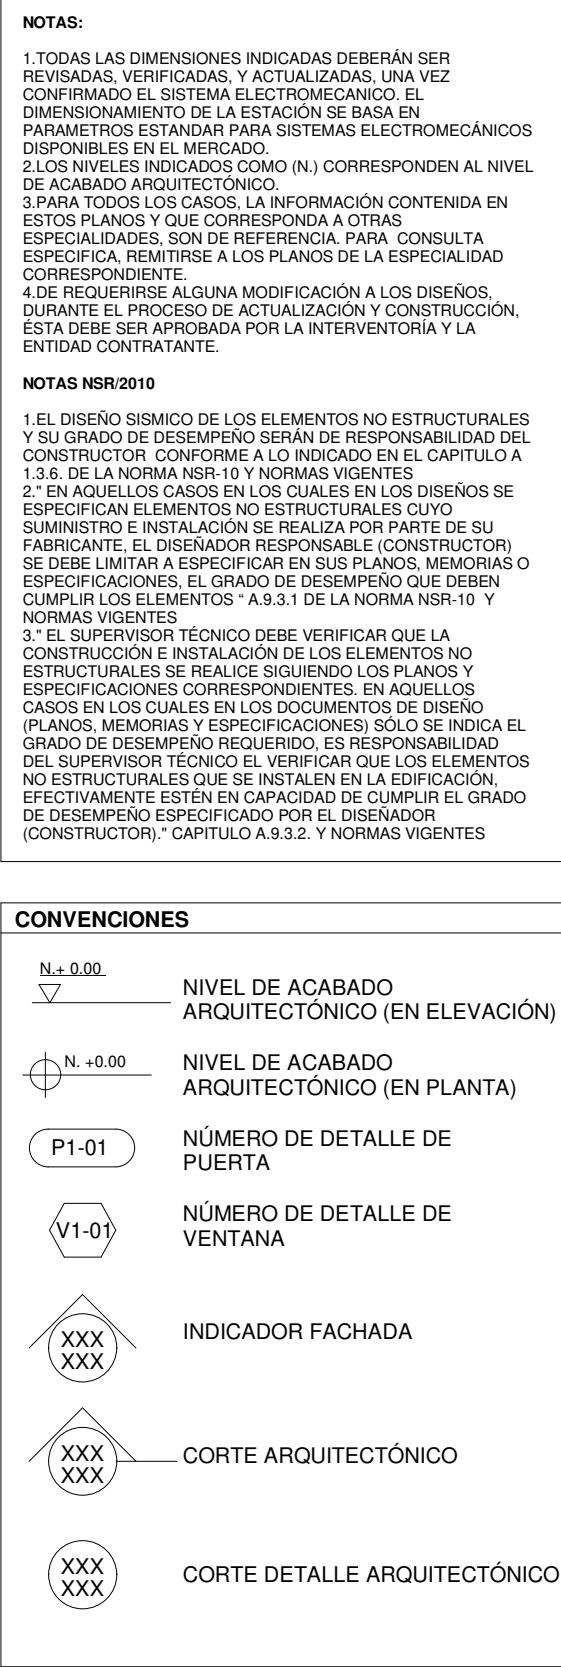

01234510m					 PROYECTO DE DISEÑO	
CONTIENE: ESTACIÓN VICTORIA DESPICES DE PISOS_ABORDAJE					REFERENCIA: BASE IUD 1630-2020 .DWG ARCHIVO CAD: DIUAR60.DWG ARCHIVO LAYOUT: DIUAR60	PLANCHA No. DIUAR60 DE 168
LOCALIDAD: SAN CRISTÓBAL					FECHA DE TERMINACIÓN DE OBRA: ABRIL DE 2022	CONSECUTIVO: 187
ESCALA: 1 : 100					FECHA DE ELABORACIÓN PLANO: ENERO DE 2022	

CONTIENE:		REFERENCIA:	PLANCHA No.
ESTACIÓN VICTORIA DESPIQUES DE PISOS_ABORDAJE		BASE IUD 1650-2020_OWO	DIURAR60
		ARCHIVO CAD: DIURAR60_OWO	DE
		ARCHIVO LAYOUT: DIURAR60	168
		FECHA DE TERMINACIÓN DE OBRA:	CONSECUTIVO:
		ABRIL DE 2022	
LOCALIDAD:	ESCALA:	FECHA DE ELABORACIÓN PLANO:	187
SAN CRISTÓBAL	1 : 100	ENERO DE 2022	