



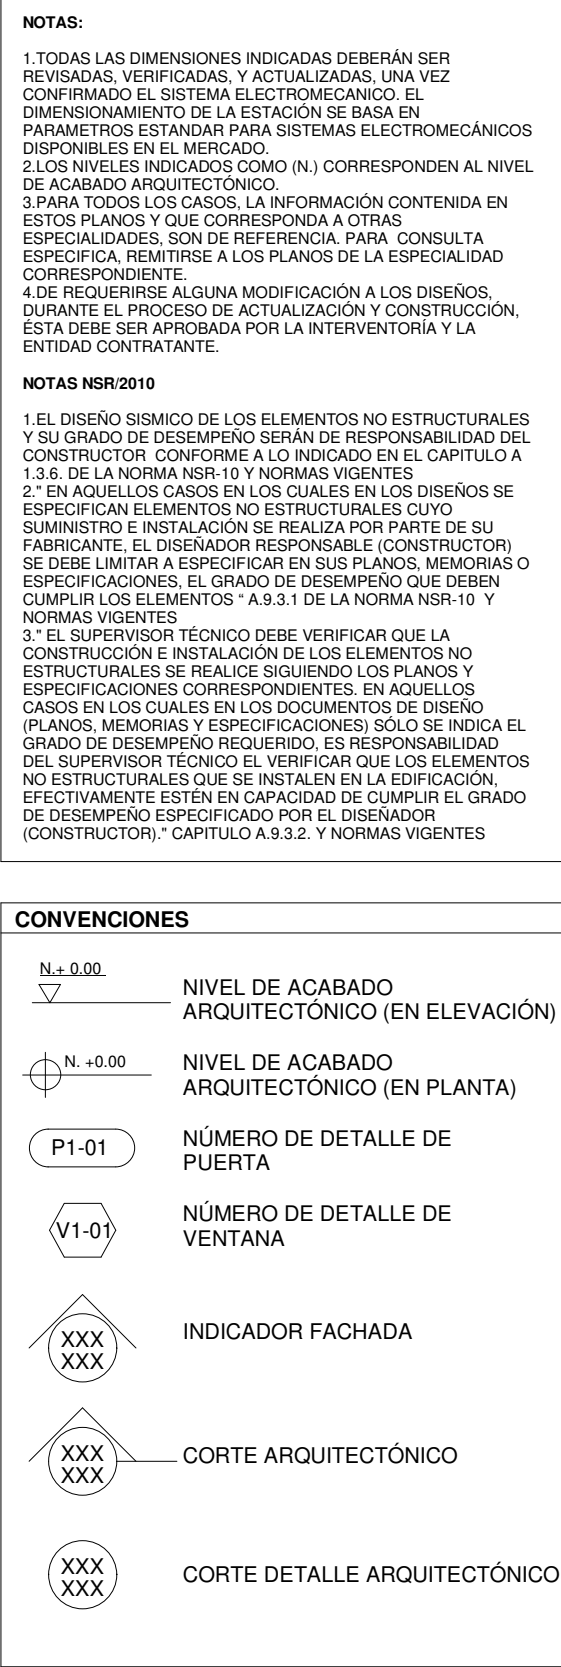

1 : 20

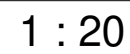

 INSTITUTO DE DESARROLLO URBANO Alcaldía Mayor Bogotá D.C.	CONSULTOR: CONSORCIO SC  CONTRATO-IDU:1630 DE 2020	DIRECTOR CONSULTORIA: ING. MARIO ERNESTO VACCA GAMEZ Mat:01193-0224 ESPECIALISTA: ARO. ARTURO REINA VASQUEZ Mat:25700-70385 CND	INTERVENTORIA: CONSORCIO ARDANUY-IVICSA Ardanuy  CONTRATO-IDU: 1673 de 2020	DIRECTOR DE INTERVENTORIA: ING. OSCAR ANDRÉS RICO GÓMEZ Mat:25202-129453-CND ESPECIALISTA INTERVENTORIA: ARO. ALEJANDRO HENRIQUEZ L. Mat:2570029917 CND	SUPERVISOR IDU: MARÍA CONSTANZA GARCÍA ALICASTRO DIRECCIÓN TÉCNICA DE PROYECTOS	<table><thead><tr><th>MODIFICACIONES</th><th>FECHA:</th></tr></thead><tbody><tr><td>I EMISION ORIGINAL</td><td>27/12/2021</td></tr><tr><td>II OBSERVACIONES INTERVENTORIA OFICIO ISC-CAL-P1580 719</td><td>29/01/2022</td></tr><tr><td>III OBSERVACIONES INTERVENTORIA OFICIO ISC-CAL-P1580 921</td><td>30/03/2022</td></tr><tr><td>IV OBSERVACIONES INTERVENTORIA OFICIO ISC-CAL-P1580 967</td><td>26/04/2022</td></tr><tr><td>V</td><td></td></tr><tr><td>VI</td><td></td></tr><tr><td>VII</td><td></td></tr><tr><td>VIII</td><td></td></tr></tbody></table>	MODIFICACIONES	FECHA:	I EMISION ORIGINAL	27/12/2021	II OBSERVACIONES INTERVENTORIA OFICIO ISC-CAL-P1580 719	29/01/2022	III OBSERVACIONES INTERVENTORIA OFICIO ISC-CAL-P1580 921	30/03/2022	IV OBSERVACIONES INTERVENTORIA OFICIO ISC-CAL-P1580 967	26/04/2022	V		VI		VII		VIII		PROYECTO: "ACTUALIZACIÓN, AJUSTES Y COMPLEMENTACIÓN DE LA FACTIBILIDAD Y ESTUDIOS Y DISEÑOS DEL CABLE AÉREO EN SAN CRISTOBAL, BOGOTÁ D.C."	CONTIENE: ESTACIÓN VICTORIA – DETALLES CONSTRUCTIVOS ARQUITECTONICOS: BAÑO TIPO 07	REFERENCIA: BASE IDU 1630-2020 _OWO ARCHIVO CAD: DIURAR80.DWG ARCHIVO LAYOUT: DIURAR80 FECHA DE TERMINACIÓN DE OBRA: ABRIL DE 2022	PLANCHA No. DIURAR80 DE 168 CONSECUTIVO: 207
	MODIFICACIONES	FECHA:																										
	I EMISION ORIGINAL	27/12/2021																										
	II OBSERVACIONES INTERVENTORIA OFICIO ISC-CAL-P1580 719	29/01/2022																										
	III OBSERVACIONES INTERVENTORIA OFICIO ISC-CAL-P1580 921	30/03/2022																										
	IV OBSERVACIONES INTERVENTORIA OFICIO ISC-CAL-P1580 967	26/04/2022																										
	V																											
	VI																											
VII																												
VIII																												
LOCALIDAD: SAN CRISTÓBAL	ESCALA: 1 : 20	FECHA DE ELABORACIÓN PLANO: ENERO DE 2022																										