


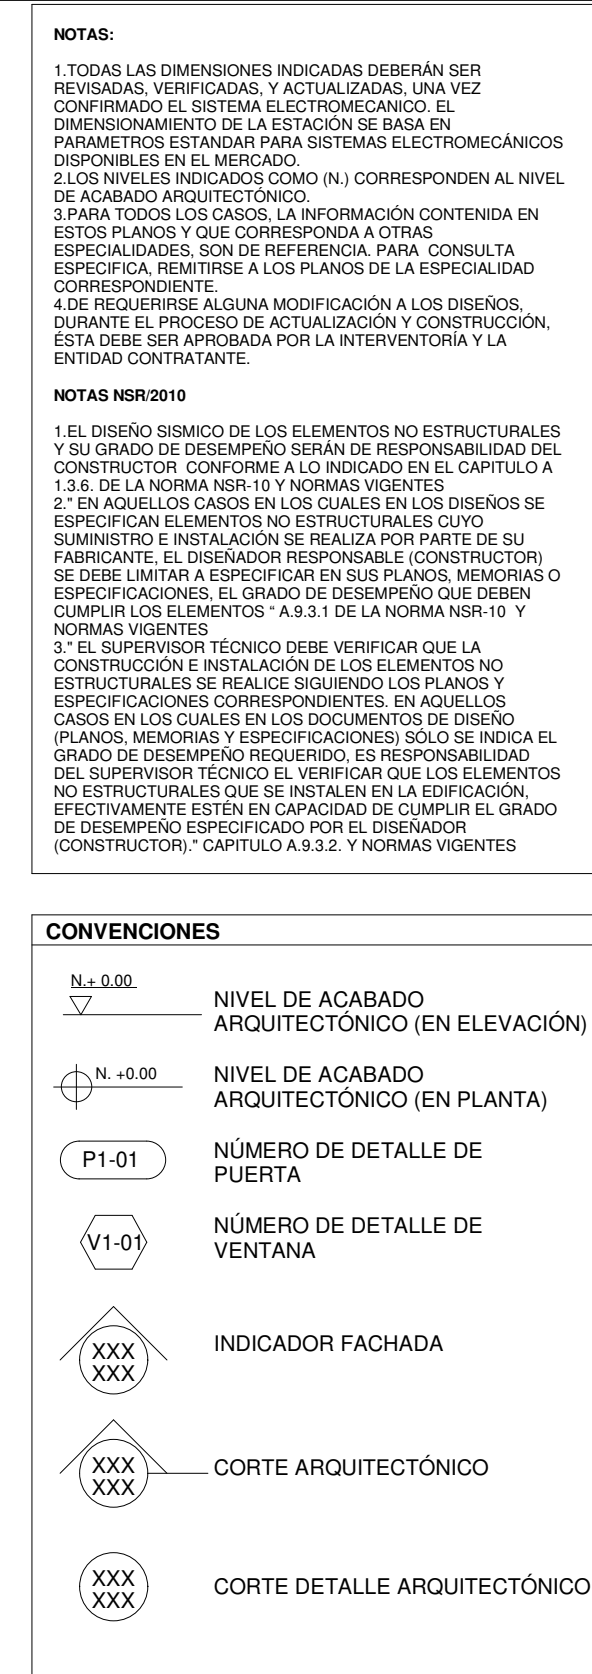

0 1 2 3 4 5 10 m						DISEÑO	
CONTIENE: ESTACIÓN ALTAMIRA CUADRO DE ÁREAS_ABORDAJE						REFERENCIA:	PLANCHA No.
						BASE (DU 1630-2020)DWG	DIURAR100
						ARCHIVO CAD: DIURAR100.DWG	DE
						ARCHIVO LAYOUT: DIURAR100	DIURAR168
						FECHA DE TERMINACIÓN DE OBRA:	
						ABRIL DE 2022	CONSECUTIVO:
LOCALIDAD:						ESCALA:	FECHA DE ELABORACIÓN PLANO:
SAN CRISTÓBAL						1 : 100	227

1 : 100