


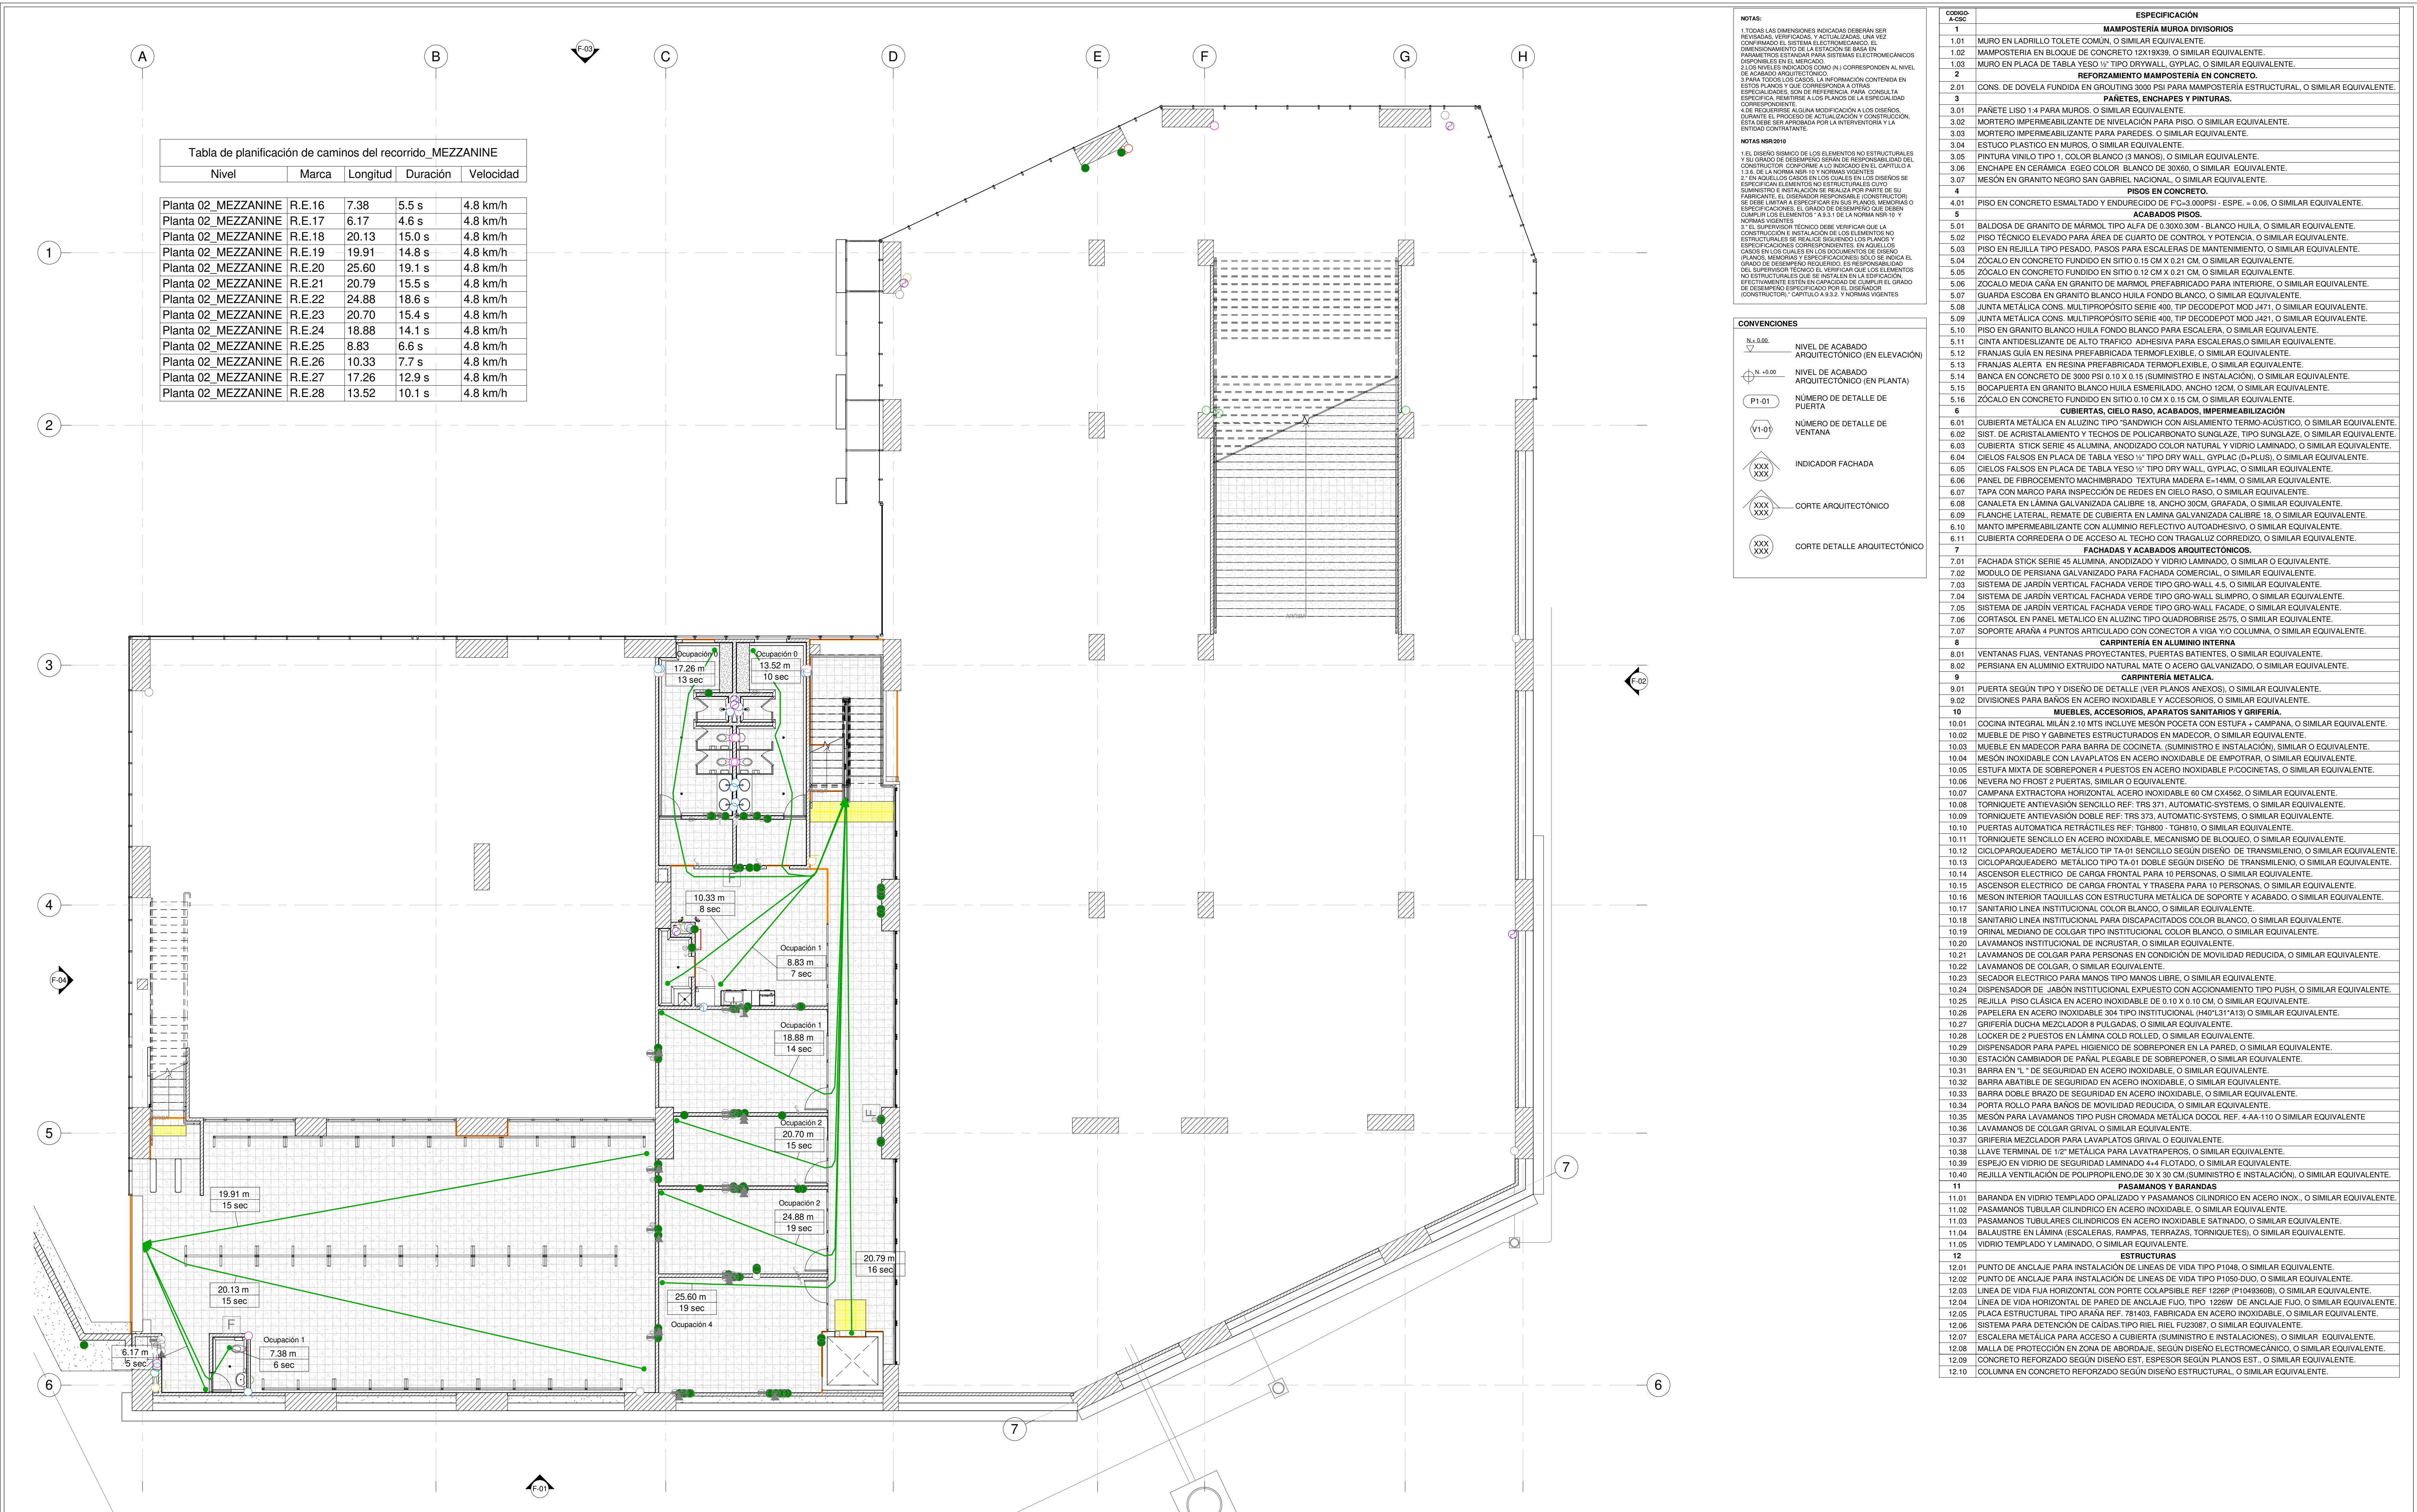

1 Planta 13_RUTA DE EVACUACIÓN_MEZZANINE
1 : 100