



LOCALIZACIÓN URBANA Y GENERAL

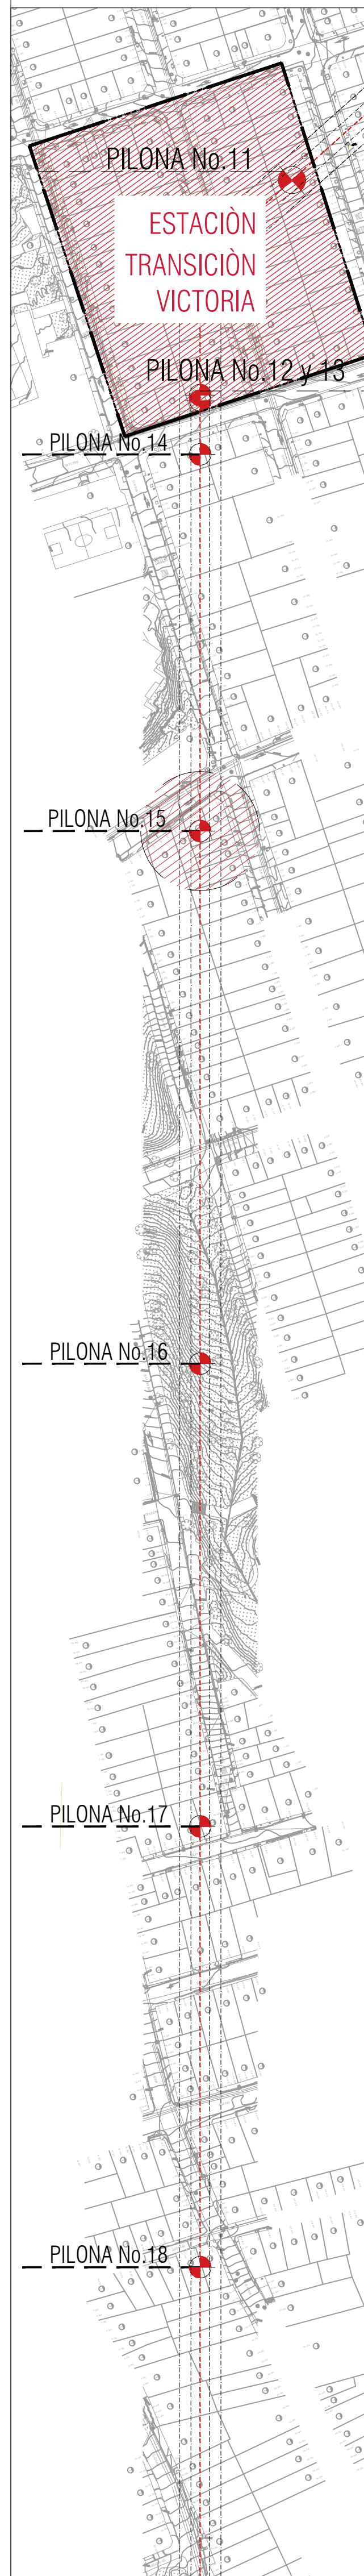

PROYECTO PAISAJISMO - PILONA 15 - ESC:1:150



PROYECTO PAISAJISMO - JARDIN VERTICAL-PILONA 15 - ESC:1:150

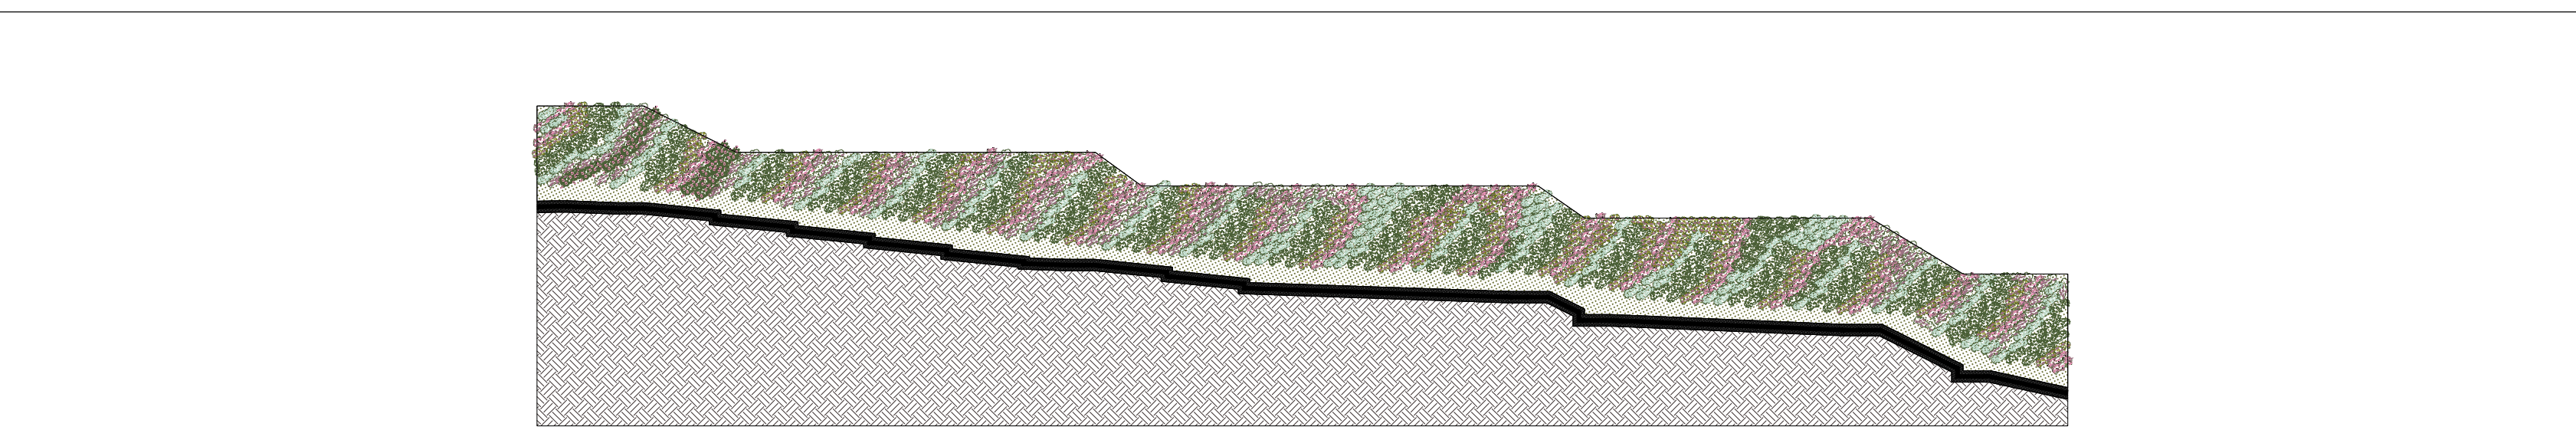

ESPECIES ARBOREAS-PROYECTO PAISAJISMO - CABLE

30 M.					30 M.
25 M.					25 M.
20 M.					20 M.
15 M.					15 M.
10 M.					10 M.
5 M.					5 M.
Altura					Altura
DIAMETRO DE COPA 10 M.	DIAMETRO DE COPA 10 M.	DIAMETRO DE COPA 6 M.	DIAMETRO DE COPA 6 M.	DIAMETRO DE COPA 6 M.	DIAMETRO DE COPA 6 M.
GUAYACÁN DE MANIZALES Laflesia acuminata Mandevilla, trompetita o pelinú Familia: Lythraceae Origen: Andes del norte Nativa Categoría UICN: LC	PINO ROMERÓN Retrophyllum rospigliosi Pino de Pachó Familia: Podocarpaceae Origen: América tropical Nativa Categoría UICN: NT	ARRAYÁN BLANCO Myrcianthes leucocarpa Guayabito liso, guayabo de Castilla Familia: Myrtaceae Origen: Andes de Colombia Nativa Categoría UICN: NE	CHICALÁ AMARILLO Tecoma stans Chicalá, oramillito, chiribito o fresnillo Familia: Bignoniaceae Origen: Centro y Sur América Nativa Categoría UICN: NE	ROBLE AUSTRALIANO Grevillea robusta Grevillea Familia: Proteaceae Origen: Australia Exótica	CALISTEMO LLORÓN Callistemon viminalis Chumusco Familia: Myrtaceae Origen: Australia Exótica
CANTIDAD: 00	CANTIDAD: 00	CANTIDAD: 02	CANTIDAD: 00	CANTIDAD: 00	CANTIDAD: 01

ESPECIES JARDINES-PROYECTO PAISAJISMO - CABLE

	AGAPANTO Agapanthus praecox Familia: Amaryllidaceae Origen: Sudáfrica Altura: 0.6 m Porte: alto Fenología de la floración: casi todo el año Color de la flor: blanca y morada Riego: bajo		AJO ORNAMENTAL Tulbaghia violacea Familia: Amaryllidaceae Origen: África del sur Altura: 0.6 m Porte: alto Fenología de la floración: casi todo el año Color de la flor: morada Riego: bajo		MANTTO DE MARÍA Solanum laxum Familia: Solanaceae Origen: Paraguay, Uruguay y Argentina Altura: n.a. Porte: n.a. Fenología de la floración: todo el año Color de la flor: blanca Riego: medio		HIEDRA Hedera helix Yedra Familia: Araliaceae Origen: Europa, Asia y África del Norte Altura: 0.3 m Porte: bajo Fenología de la floración: no registrado Color de la flor: amarilla Riego: medio
ALZADO PLANTA	CANTIDAD: 00	ALZADO PLANTA	CANTIDAD: 00	ALZADO	CANTIDAD: 163	ALZADO	CANTIDAD: 113
	BELLAHELENA Impatiens spp. Balsamina, besitos o nueva guinea Familia: Balsaminaceae Origen: África y Asia Altura: 0.5 m Porte: medio Fenología de la floración: casi todo el año Color de la flor: blanca, roja, rosada y naranja Riego: medio		CINTA Chlorophyllum comosum Familia: Agaricaceae Origen: Sudáfrica Altura: 0.35 m Porte: medio Fenología de la floración: no registrado Color de la flor: blanca Riego: medio		BEGONIA DE INVIERNO Begonia crassifolia Familia: Saxifragaceae Origen: Asia del norte Altura: 0.25 m Porte: bajo Fenología de la floración: casi todo el año Color de la flor: rosada y morada Riego: medio		INCIENSO Plectranthus glabratus Pentstemon Familia: Lamiaceae Origen: India Altura: 0.4 m Porte: medio Fenología de la floración: no registrado Color de la flor: morada Riego: medio
ALZADO PLANTA	CANTIDAD: 88	ALZADO PLANTA	CANTIDAD: 00	ALZADO	CANTIDAD: 12	ALZADO	CANTIDAD: 139
	DIETES Moraea vegeta Iris pequeño Familia: Iridaceae Origen: Mediterráneo Altura: 1 m Porte: alto Fenología de la floración: casi todo el año Color de la flor: blanca y amarilla Riego: bajo		PASTO COLA DE ZORRO Conchurus setaceus Familia: Poaceae Origen: África y Asia Altura: 0.5 m Porte: alto Fenología de la floración: no registrado Color de la flor: vinotinto Riego: medio		ESCARCHA Mesembryanthemum cordifolium Rocio Familia: Aizoaceae Origen: África Altura: 1.5 m Porte: bajo Fenología de la floración: casi todo el año Color de la flor: rosada, roja y lúscia Riego: bajo		BELLA A LAS ONCE Lampranthus spectabilis Clavel chino Familia: Aizoaceae Origen: África del sur Altura: 0.2 m Porte: bajo Fenología de la floración: casi todo el año Color de la flor: rosada, morada y naranja Riego: bajo
ALZADO PLANTA	CANTIDAD: 00	ALZADO PLANTA	CANTIDAD: 00	ALZADO	CANTIDAD: 129	ALZADO	CANTIDAD: 126
	YER, HOY Y MAÑANA Brunfelsia australis Chiricape Familia: Solanaceae Origen: América del sur y las Antillas Altura: 3 m Díametro de copa: 1.5 m Fenología de la floración: casi todo el año Color de la flor: blanca y morada Riego: medio		QUINTERO DE COPA Ba Altura: 3 m Díametro de copa: 1.5 m Fenología de la floración: casi todo el año Color de la flor: blanca y morada Riego: medio				

ESPECIFICACIONES DE CONSTRUCCIÓN

PREFABRICADOS	ACABADOS	MOBILIARIO URBANO	DEPENDIENTES	INDEPENDIENTES	REFERENCIAS
 Sardinet prefabricado o fundido en sitio tipo A, ref. A-10, similar o equivalente. Sardinet prefabricado o fundido en sitio tipo B, ref. A-11, similar o equivalente. Sardinet prefabricado o fundido en sitio tipo C, ref. A-12, similar o equivalente. Sardinet prefabricado o fundido en sitio tipo D, ref. A-13, similar o equivalente. Sardinet prefabricado o fundido en sitio tipo E, ref. A-14, similar o equivalente. Sardinet prefabricado o fundido en sitio tipo F, ref. A-15, similar o equivalente. Sardinet prefabricado o fundido en sitio tipo G, ref. A-16, similar o equivalente. Sardinet prefabricado o fundido en sitio tipo H, ref. A-17, similar o equivalente. Sardinet prefabricado o fundido en sitio tipo I, ref. A-18, similar o equivalente. Sardinet prefabricado o fundido en sitio tipo J, ref. A-19, similar o equivalente.	 Aluminio en concreto formado de 0.20 x 0.10 x 0.10 mts, color gris, NOTAS

- Todas las dimensiones están dadas en metros (mts.).
- Todas las medidas deben ser verificadas y replanteadas en campo por el contratista de obra.
- Los andenes de las bocanadas deberán empalmarse al proyecto con pendientes no superiores al 10%.
- El traslado o retiro de postes de redes de servicios públicos se registrará en los planos de redes, que deben respetar las franjas funcionales del urbanismo proyectado, especialmente las de circulación peatonal.
- Para todos los planos prevalecen los de la especialidad.
- Todos los predios deben tener las cajas de servicios públicos correspondientes. En caso de no existir, deben ser construidas por el contratista de obra.
- Los niveles de referencia en andén se toman a partir del vértice superior del sardinet.
- Las especies de árboles y plantas corresponden al Manual de Silvicultura Urbana para Bogotá y lo requerido por el J.B.C.M. y según lo aprobado por el IDU.
- Los documentos de referencia para determinar el sistema constructivo del espacio público, mobiliario urbano y mobiliario de equipamiento serán la cartilla de andenes, la cartilla de mobiliario urbano, y las fichas de mobiliario para áreas verdes vigentes de la S.D.P.
- Las cotas y niveles de piso son de referencia y deberán ser revisados y ajustados en la etapa de construcción respetando en lo posible las pendientes indicadas.
- El tipo y cantidad total de especies arbóreas y cobertura vegetal se debe consultar en el plano de localización. Esto podrá ser ajustado en obra, de conformidad con las disposiciones de la S.D.A. y el J.B.C.M.
- La información referente a paisajismo se encuentra en los respectivos planos de paisajismo.

CUADRO DE AREAS	
ESPACIO PÚBLICO - PILONA 15	M2
ÁREA LÍMITE DE INTERVENCIÓN	872.58
ÁREA ESPACIO PÚBLICO - ANDENES PROPUESTO	269.81
ÁREA ÚTIL PREDIOS	602.77
ZONAS VERDES	351.56
ZONAS DURAS	521.02
ÁREAS PILONAS	7.07
TRATAMIENTO CULATAS EN MAMPOSTERÍA	N.A.
TRATAMIENTO CULATAS EN MAMPOSTERÍA + JARDÍN VERTICAL	97.28

VEGETACIÓN	
329.96 m2	Cobertura vegetal
21.60 m2	Hiedra Hedera helix Área: 0.20 m2

INSTITUTO DE DESARROLLO URBANO
Alcaldía Mayor
Bogotá D.C.

CONSORCIO CS

CONSORCIO CS

CONTRATO=IDU: 1630 de 2020

DIRECTOR CONSULTORIA:

ING. MARIO ERNESTO VACCA GAMEZ
Mot.: 01193-0224

ESPECIALISTA:

ARQ. ROGER SOLANO ACOSTA
Mot.: 25700-57948 CND

INTERVENTORIA

CONSORCIO ARDANUY-IVICSA

CONTRATO=IDU: 1673 de 2020

DIRECTOR DE INTERVENTORIA:

ING. OSCAR ANDRÉS RICO GÓMEZ
Mot.: 25202-129453-CND

ESPECIALISTA INTERVENTORIA:

ARQ. CARLOS CABAL HIDALGO
Mot.: 17700-64452 CUD

SUPERVISOR IDU:

MARÍA CONSTANZA GARCÍA ALCÁSTOR

DIRECCIÓN TÉCNICA DE PROYECTOS

MODIFICACIONES

I	VERSIÓN FINAL
II	APROBACIÓN INTERVENTORIA
III	
IV	
V	
VI	
VII	
VIII	

FECHA:

27 DE DICIEMBRE 2021

28 DE DICIEMBRE 2021

PROYECTO:

"ACTUALIZACIÓN, AJUSTES Y COMPLEMENTACIÓN DE LA
FACTIBILIDAD Y ESTUDIOS Y DISEÑOS DEL CABLE
AEREO EN SAN CRISTÓBAL, EN BOGOTÁ D.C."

CONTIENE:

PAISAJISMO - PILONA 15

TRAMO 2

LOCALIDAD:

SAN CRISTÓBAL

ESCALA:

INDICADAS

REFERENCIA:

BASE=IDU-1630-2020.dwg

ARCHIVO AUTOCAD:

DEURPA09.dwg

ARCHIVO LAYOUT:

DEURPA09

FECHA TERMINACIÓN OBRA:

DICIEMBRE DE 2021

FECHA ELABORACIÓN PLANO:

DICIEMBRE DE 2021

PLANCHA No.

DEURPA09

DE

15

CONSECUTIVO: