



LOCALIZACIÓN URBANA Y GENERAL




PROYECTO PAISAJISMO - JARDIN VERTICAL COSTADO NORTE - PILONA 21 Y 22 - ESC:1:150

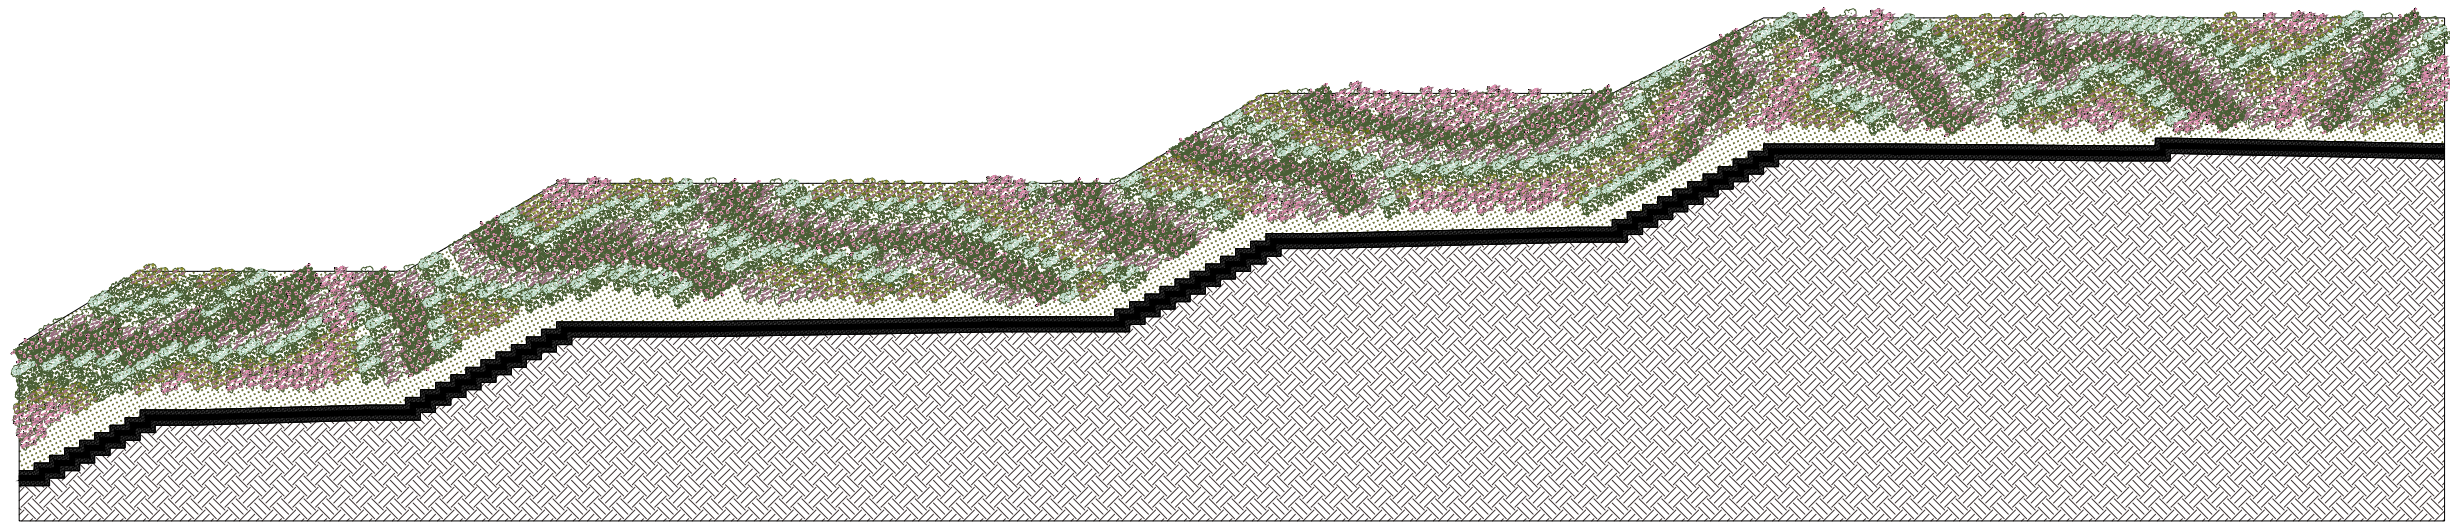

PROYECTO PAISAJISMO - PILONA 15 - ESC:1:150

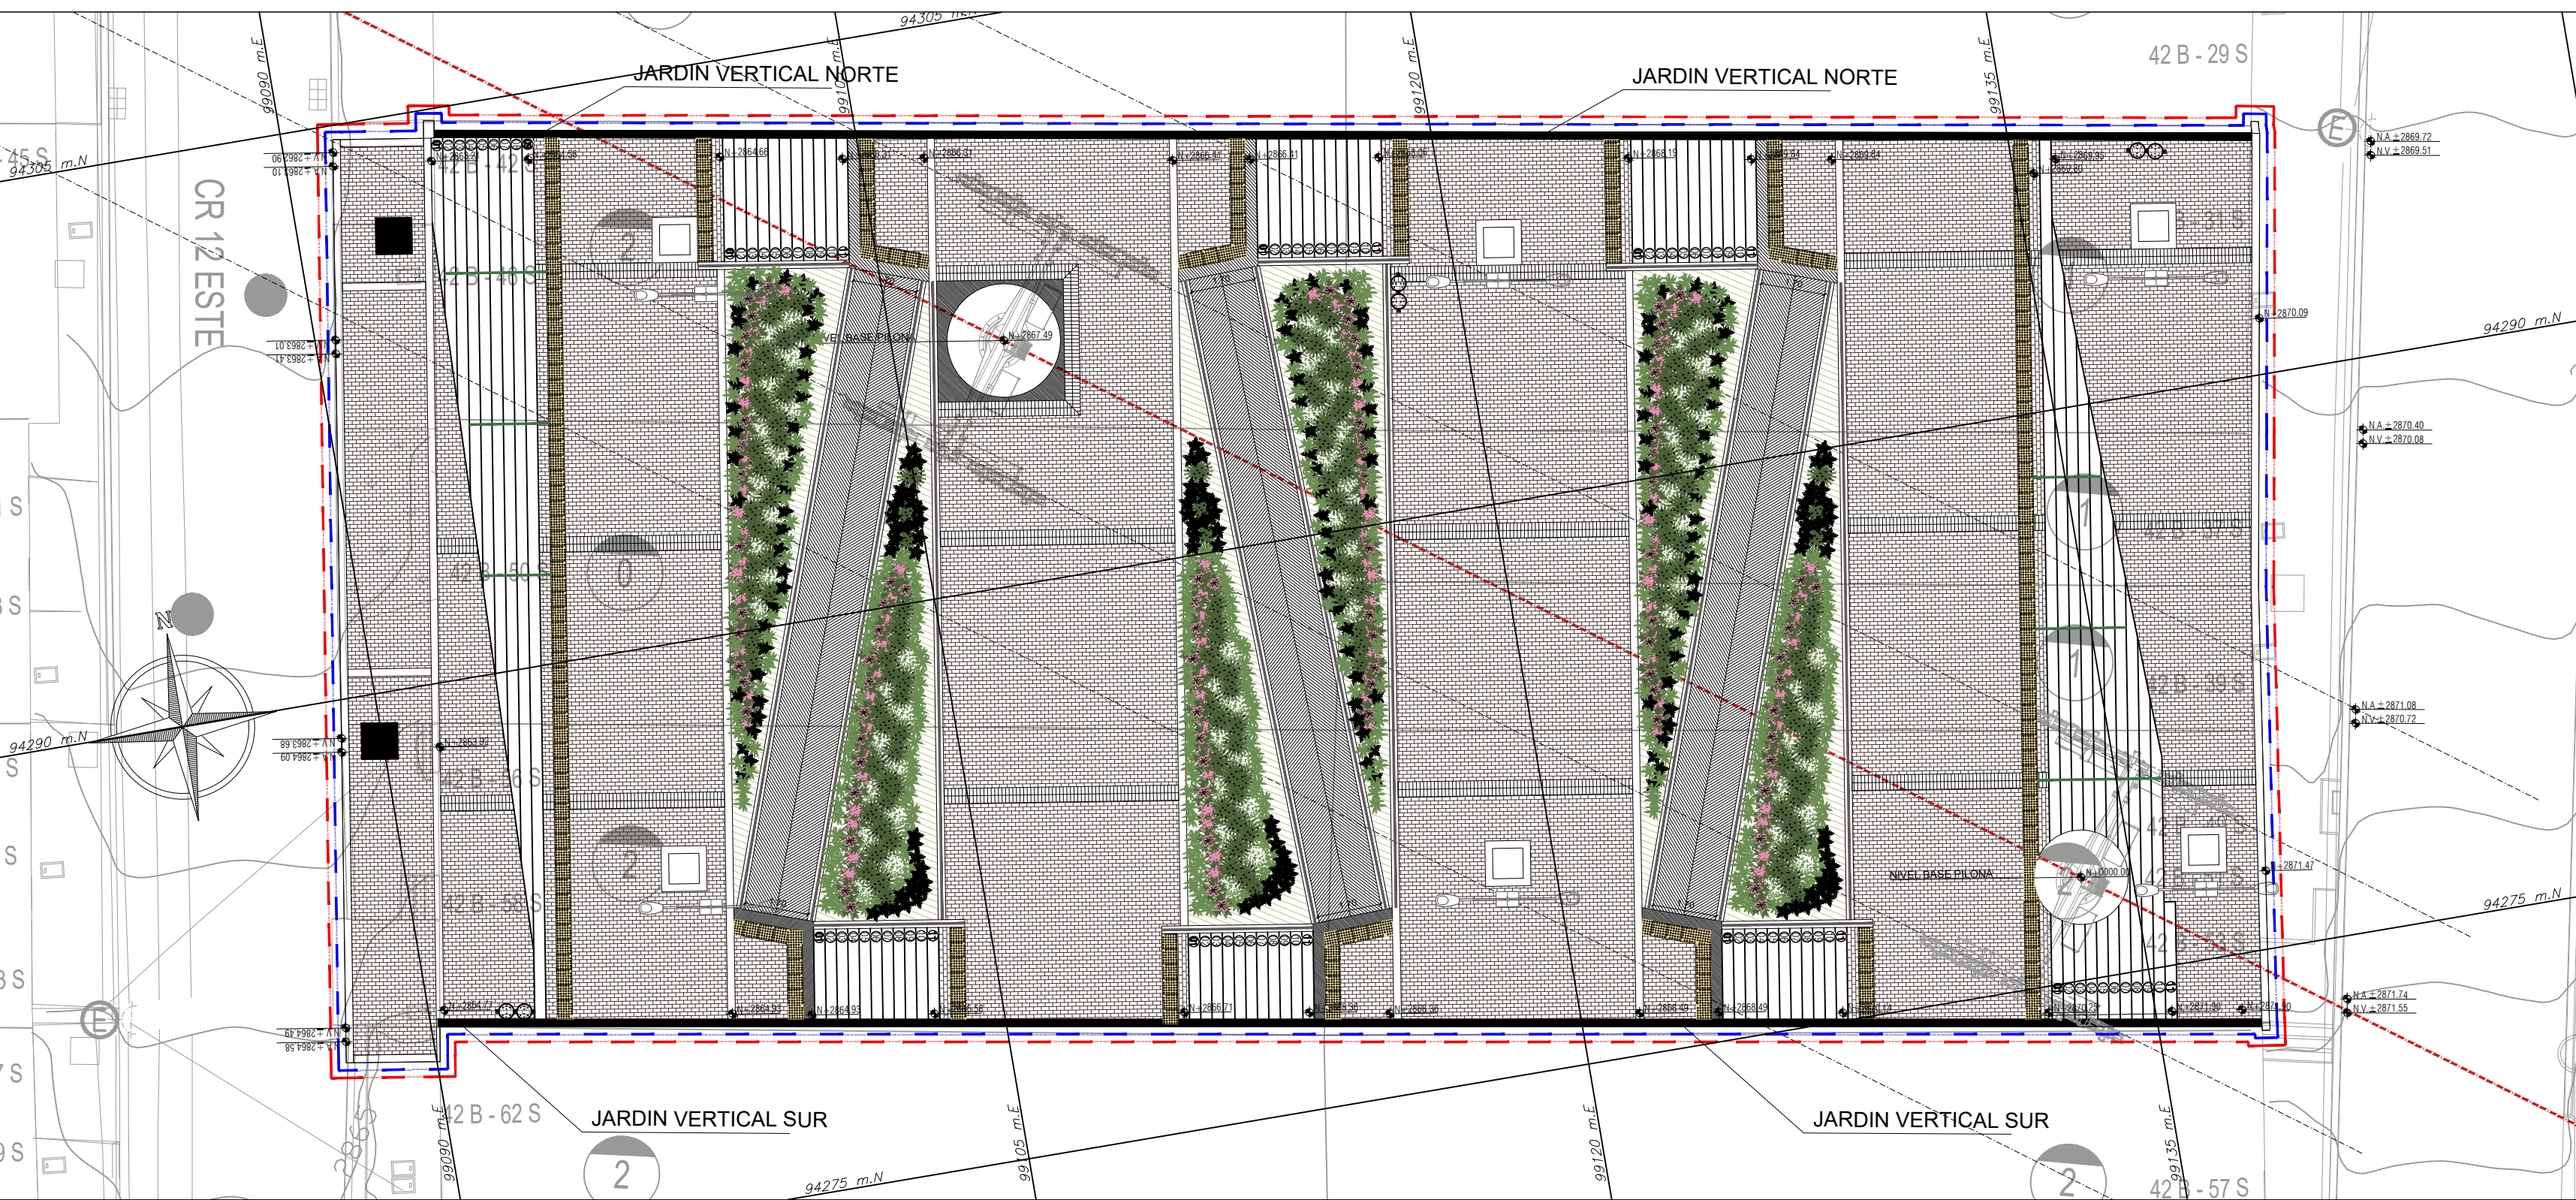

PROYECTO PAISAJISMO - JARDIN VERTICAL COSTADO SUR - PILONA 21 Y 22 - ESC:1:150

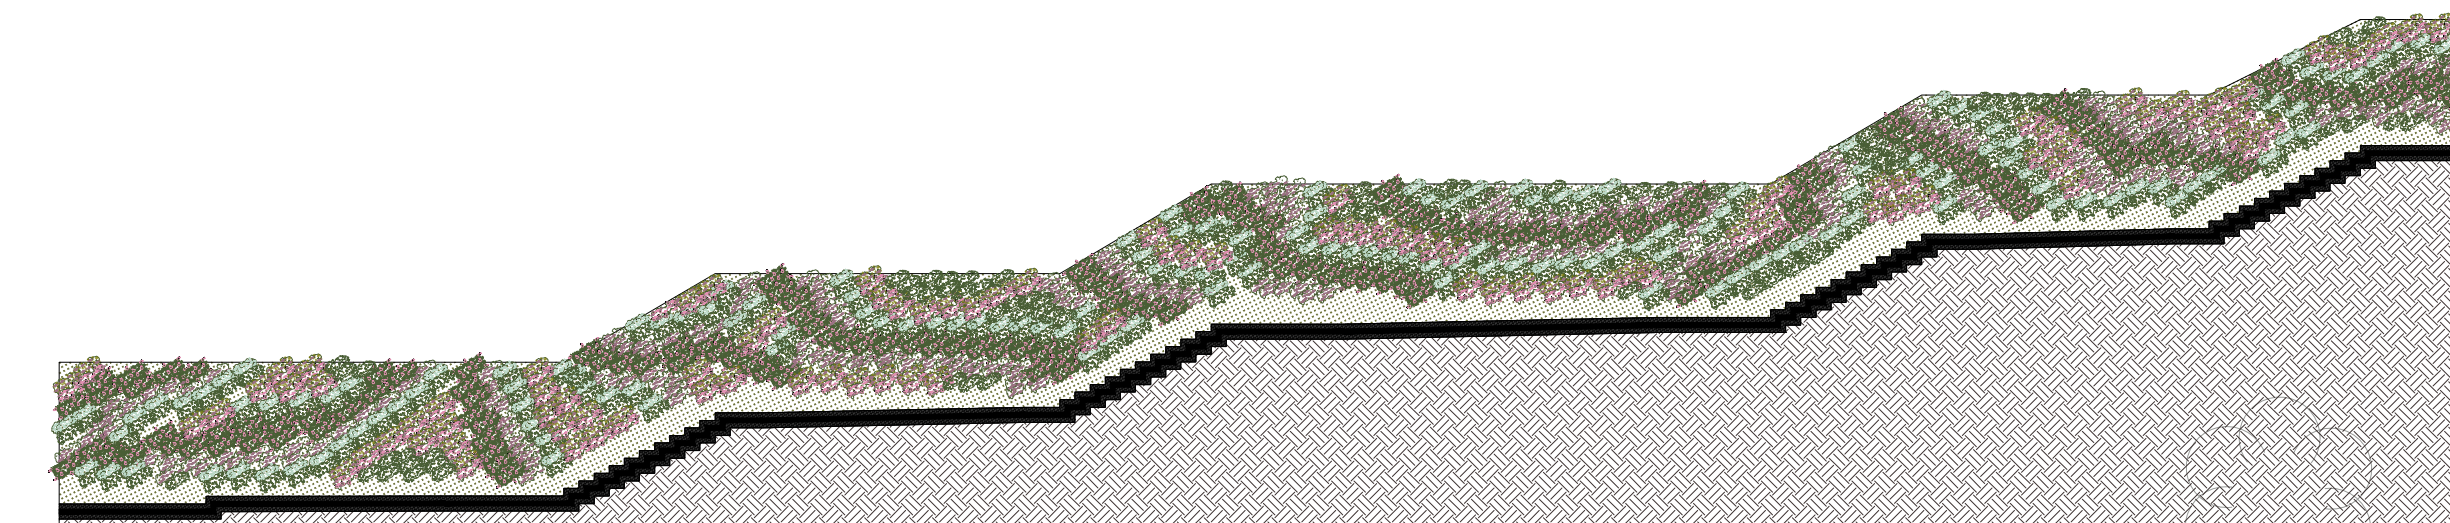

ESPECIES ARBOREAS-PROYECTO PAISAJISMO - CABLE

30 M.						30 M.					
25 M.						25 M.					
20 M.						20 M.					
15 M.						15 M.					
10 M.						10 M.					
5 M.						5 M.					
Altura							Altura				
	DIAMETRO DE COPA 10 M	DIAMETRO DE COPA 10 M	DIAMETRO DE COPA 6 M	DIAMETRO DE COPA 6 M	DIAMETRO DE COPA 6 M	DIAMETRO DE COPA 4 M					
GUAYACÁN DE MANIZALES Lafouensia acuminata Mondy; tropomi o pelinú Familia: Lythraceae Origen: Andes del norte Nativa Categoría UICN: LC CANTIDAD: 00							PINO ROMERÓN Retrophyllum rospigliosii Pino de Pachó Familia: Podocarpaceae Origen: América tropical Nativa Categoría UICN: NT CANTIDAD: 00	ARRAYÁN BLANCO Myrcianthes leucoxyla Guayabito liso, guayabo de Castilla Familia: Myrtaceae Origen: Andes de Colombia Nativa Categoría UICN: NE CANTIDAD: 00	CHICALÁ AMARILLO Tecoma stans Chicalá, oramarillo, chiribobiro o fresnillo Familia: Bignoniaceae Origen: Centro y Sur América Nativa Categoría UICN: NE CANTIDAD: 00	ROBLE AUSTRALIANO Grevillea robusta Grevillea Familia: Proteaceae Origen: Australia Exótica CANTIDAD: 00	CALISTEMON LLORÓN Callistemon viminalis Chumusco Familia: Myrtaceae Origen: Australia Exótica CANTIDAD: 00