

D-AN-01:
ANDEN TIPO A - ABORDADOR 1,20 - SUPERFICIE DE 5,00 MTS

Cobertura vegetal cubresuelos


Sardinel tipo A10
Caja de inspección CS274 para alumbrado público y acometidas en baja tensión

Poste metálico para alumbrado público, 9.00 M, Luminaria doble tipo M130

Adoquín rectangular 20 x 10 x 6 tipo A25, color chocolate

Bordillo 80 x 20 x 35 tipo A80
Loseta táctil guía 40 x 40 x 6 tipo A56, color verde olivo

Loseta táctil alerta 40 x 40 x 6 tipo A55, color ocre albero.

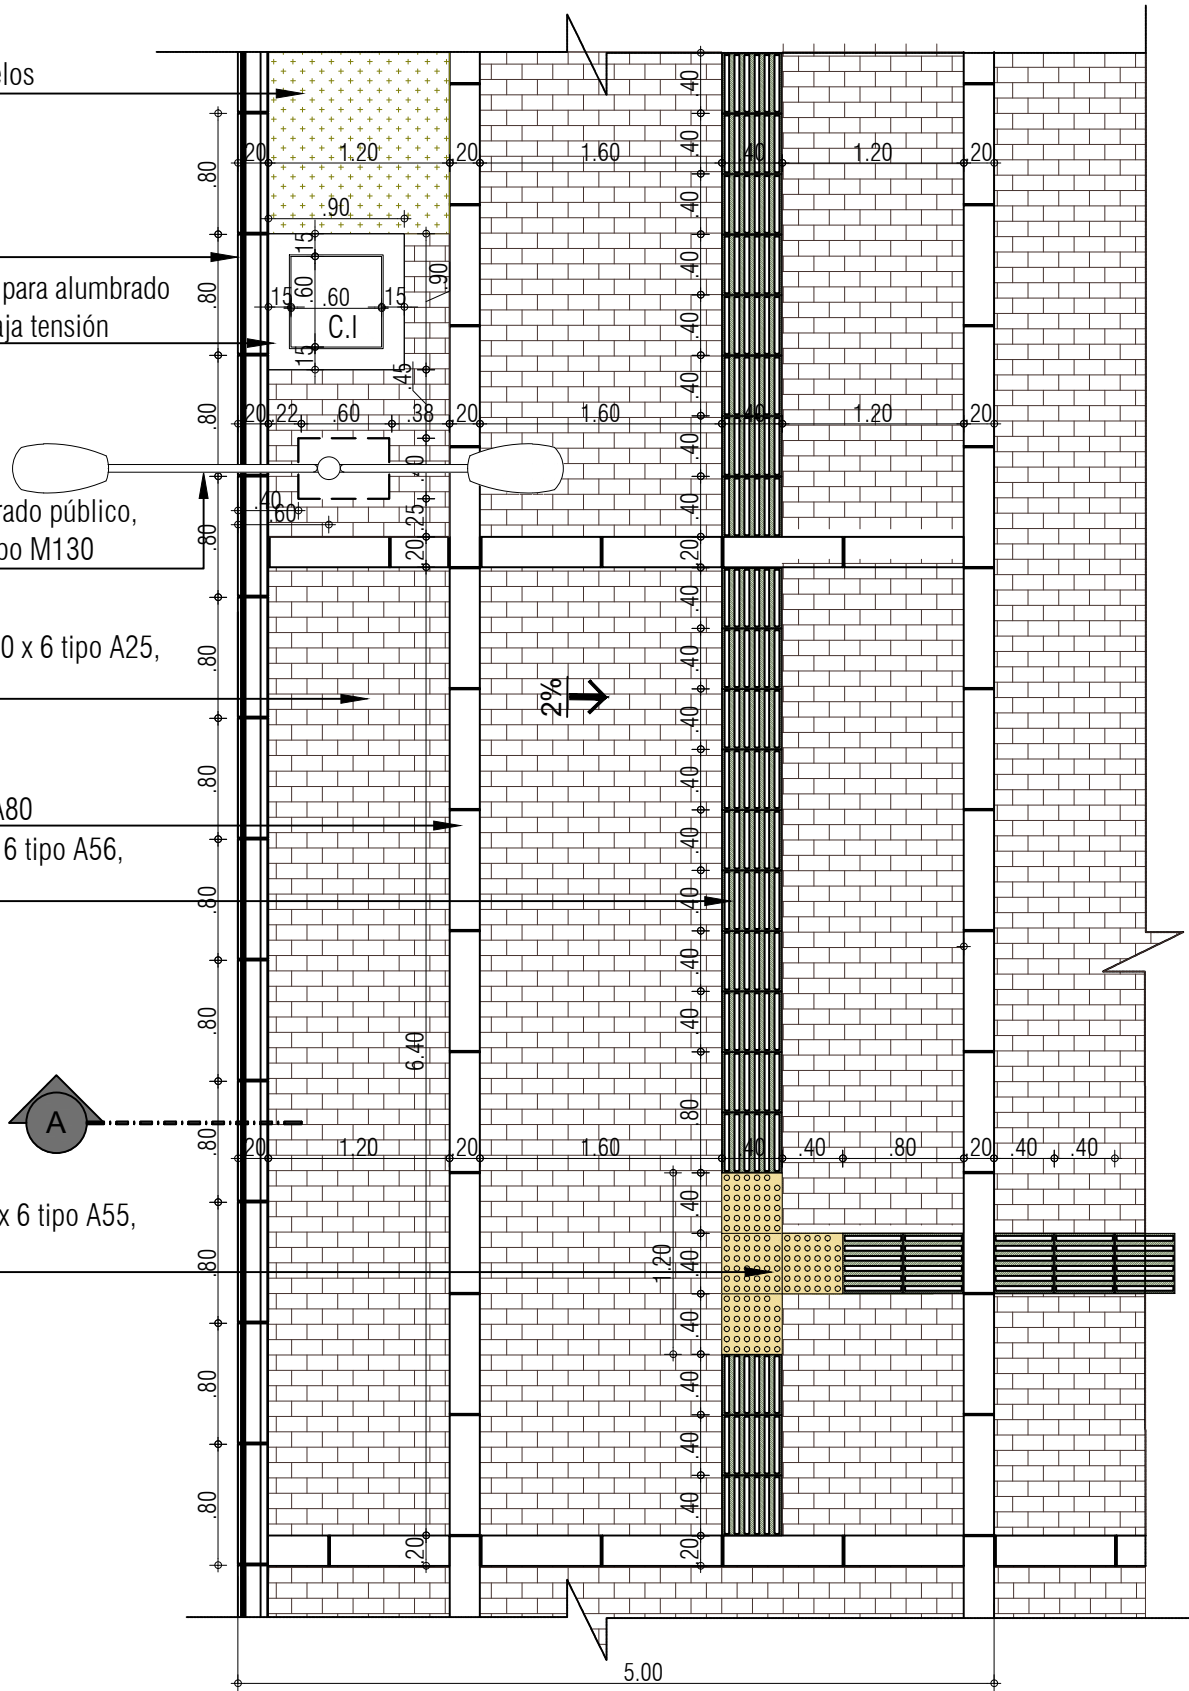

PLANTA-ANDEN TIPO A - ABORDADOR 1,20 - SUPERFICIE DE 5,00 MTS
ESC: 1:50

Poste metálico para alumbrado público, 9.00 M, Luminaria sencilla tipo M130


Adoquín rectangular 20 x 10 x 6 tipo A25, color chocolate

Loseta táctil guía 40 x 40 x 6 tipo A56, color verde olivo

Bordillo 80 x 20 x 35 tipo A80

Sardinel tipo A10

Base y sub-base.
Según diseño de Pavimentos.

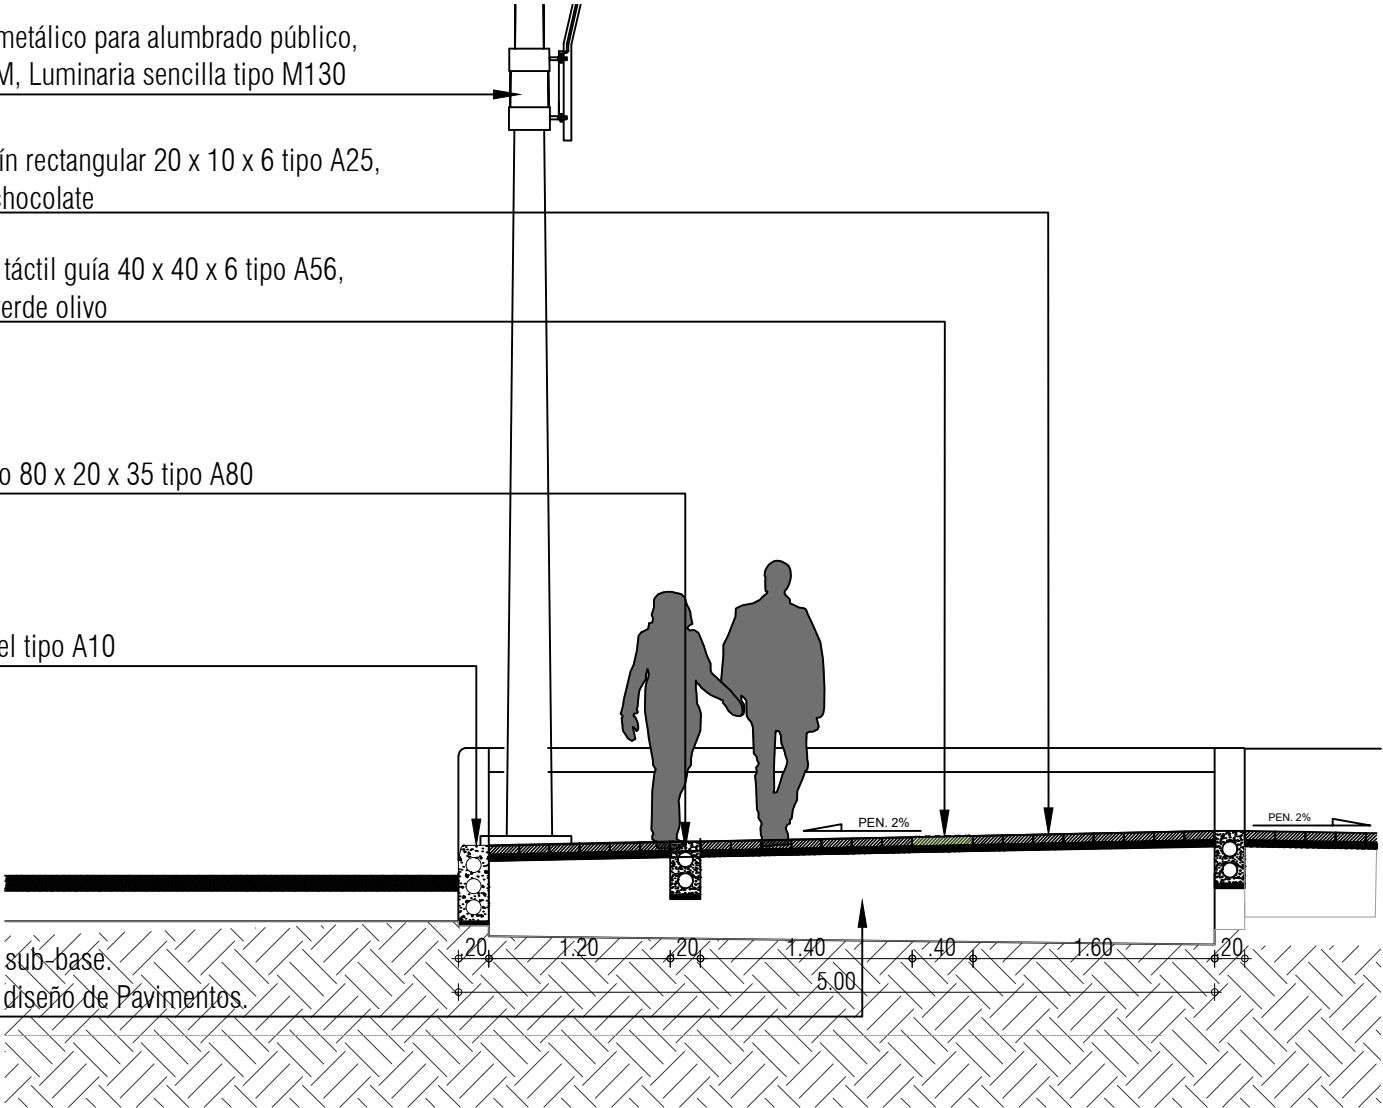

CORTE A-A. ANDEN TIPO A - ABORDADOR 1,20 - SUPERFICIE DE 5,00 MTS
ESC: 1:50



				NOTA 1. Los documentos de referencia para acabados de pisos y mobiliario urbano son las cartillas de andenes y mobiliario urbano actualizaciones 2018 y 2007 de la S.D.P.		NOTA 2. Estructura de vía y de andén según diseño de pavimentos.		DISEÑO	
 ALCALDÍA MAYOR DE BOGOTÁ D.C. INSTITUTO DE DESARROLLO URBANO	CONTRATISTA:	DIRECTOR CONSULTORIA:	INTERVENTORIA	DIRECTOR DE INTERVENTORIA:	PROYECTO:	CONTIENE:		REFERENCIA:	PLANCHA No.
	CONSORCIO CS	ING. MARIO ERNESTO VACCA GAMEZ Mat.:01193-0224	CONSORCIO ARDANUY IVICSA	ING. OSCAR ANDRES RICO GÓMEZ Mat.:25202-129453 CND		ANDEN TIPO A - ABORDADOR 1,20 - SUPERFICIE DE 5,00 MTS. - LA VICTORIA		BASE: BO 1000-0000.dwg	01
	 CONTRATO-IDU: 1630 de 2020	ESPECIALISTA:	 CONTRATO-IDU: 1673 de 2020	ESPECIALISTA:		"ACTUALIZACIÓN, AJUSTES Y COMPLEMENTACIÓN DE LA FACTIBILIDAD Y ESTUDIOS Y DISEÑOS DEL CABLE AÉREO EN SAN CRISTÓBAL, EN BOGOTÁ D.C."		ARCHIVO AUTOCAD: ARCHIVO LAYOUT: DEUREP01	DE
		ARQ. ROGER SOLANO ACOSTA Mat.: 25700-57948 CND		ARQ. CARLOS CABAL HIDALGO Mat.:17700-64452 CLD		LOCALIDAD:	ESCALA:	FECHA TERMINACIÓN OBRA: ABRIL DE 2022	CONSECUTIVO:
								SAN CRISTOBAL	INDICADAS