




D-AN-03:
ANDEN TIPO C - SUPERFICIE DE 2.00 A 3.00 MTS.

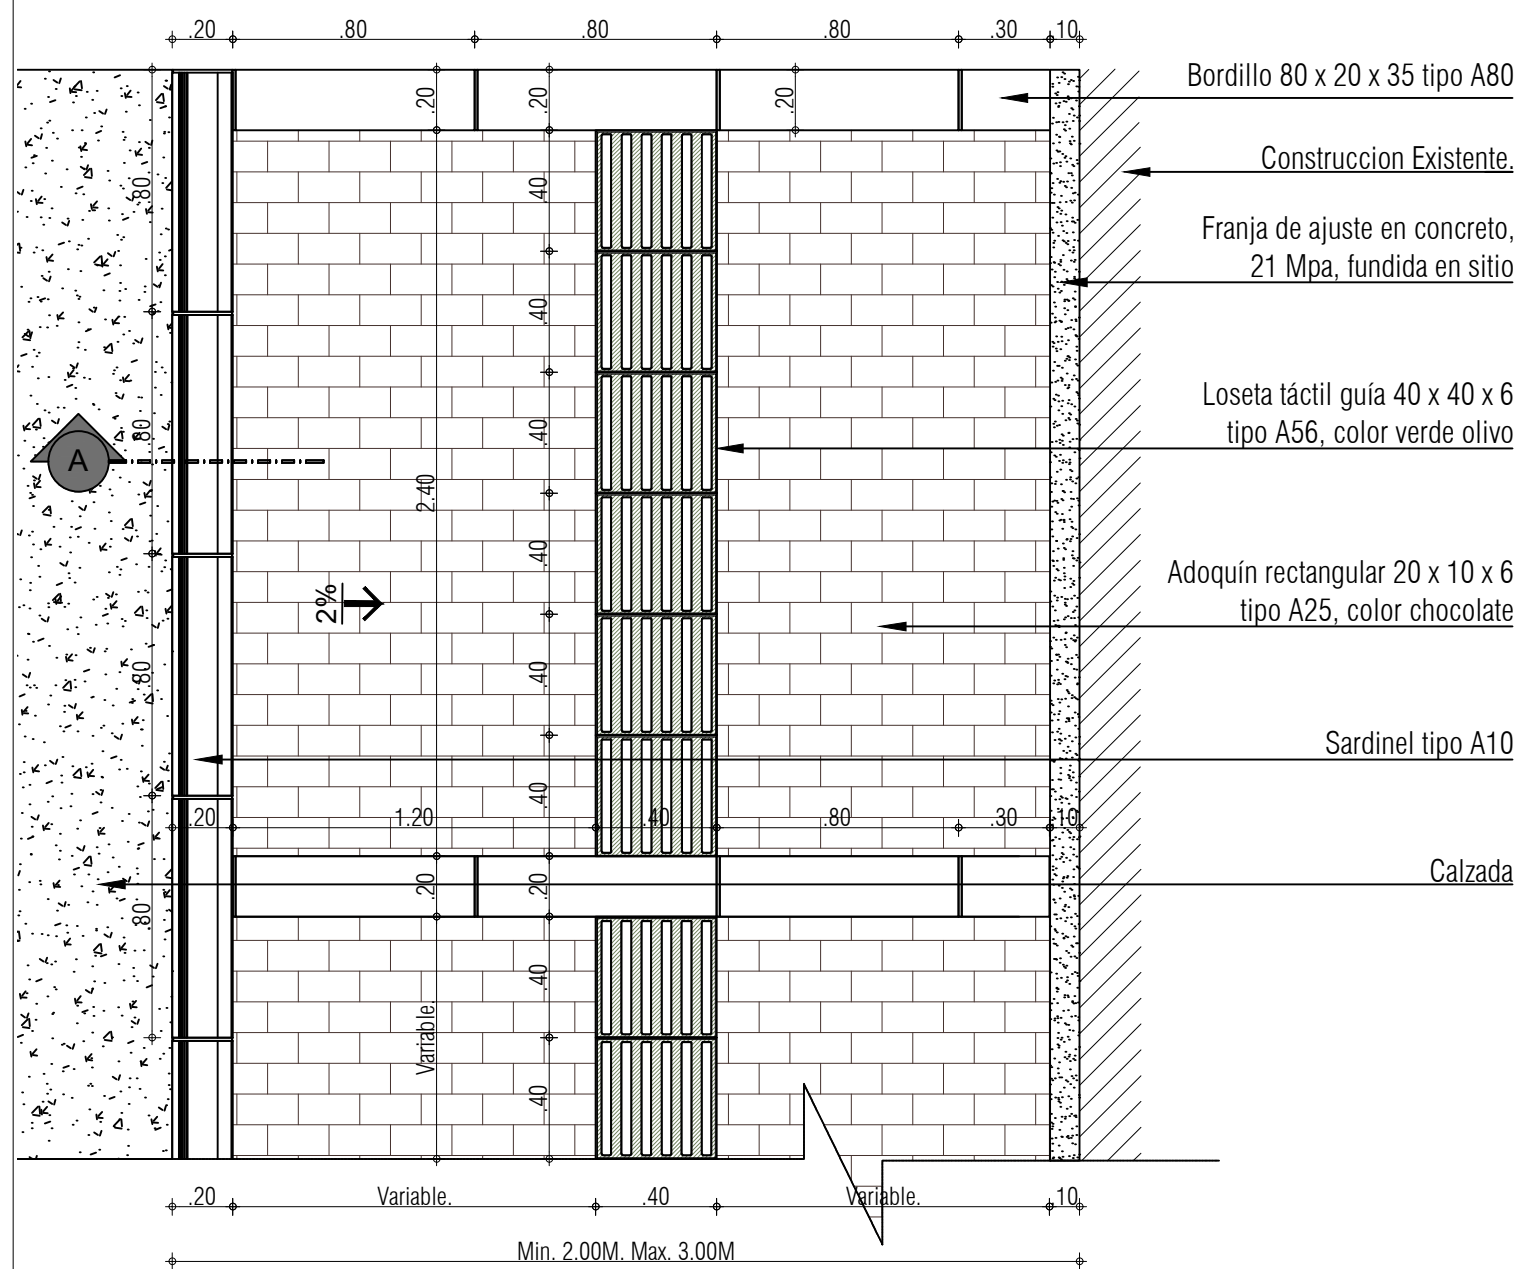


PLANTA- ANDEN TIPO C - SUPERFICIE DE 2.00 A 3.00 MTS.
ESC: 1:25

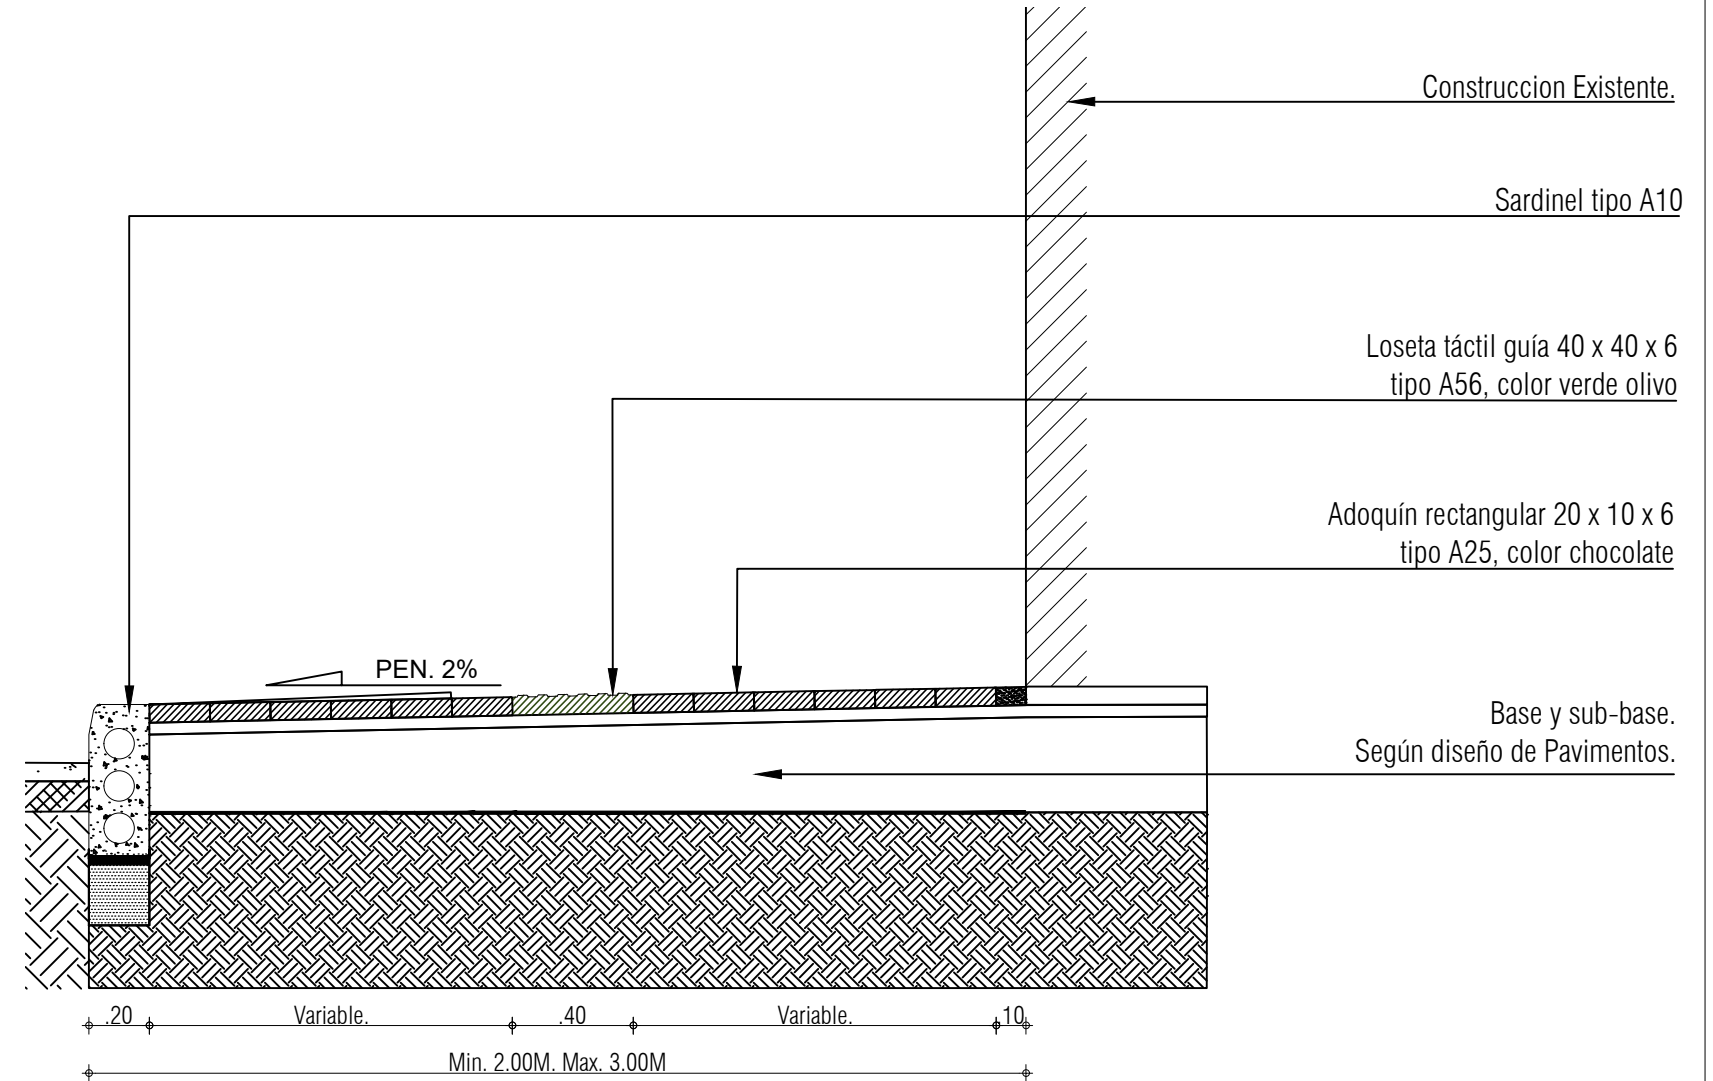

CORTE A-A. EMPALME ANDEN TIPO C - SUPERFICIE DE 2.00 A 3.00 MTS.
ESC: 1:25

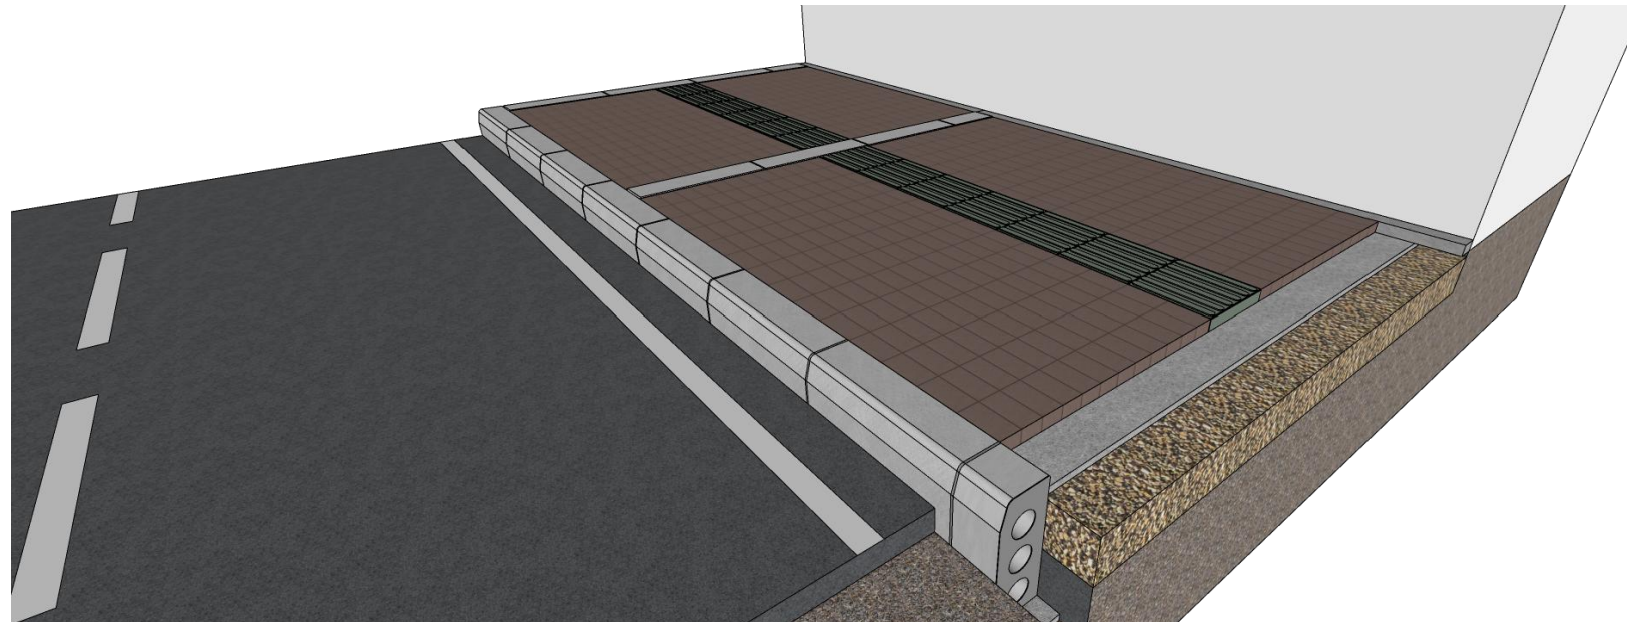

  ALCALDIA MAYOR DE BOGOTÁ D.C. INSTITUTO DE DESARROLLO URBANO		CONTRATISTA: CONSORCIO CS  CONSORCIO CS Caly Mayor Colombia S.A.S. Supering CONTRATO-IDU: 1630 de 2020	DIRECTOR CONSULTORIA: _____ ING. MARIO ERNESTO VACCA GAMEZ Mat.:01193-0224 ESPECIALISTA: _____ ARO. ROGER SOLANO ACOSTA Mat.: 25700-57948 CND	INTERVENTORIA CONSORCIO ARDANUY IVICSA   CONTRATO-IDU: 1673 de 2020	DIRECTOR DE INTERVENTORIA: _____ ING. OSCAR ANDRÉS RICO GÓMEZ Mat.:25202-129453 CND ESPECIALISTA: _____ ARO. CARLOS CABAL HIDALGO Mat.:17700-64452 CID	PROYECTO: "ACTUALIZACIÓN, AJUSTES Y COMPLEMENTACIÓN DE LA FACTIBILIDAD Y ESTUDIOS Y DISEÑOS DEL CABLE AÉREO EN SAN CRISTÓBAL, EN BOGOTÁ D.C."	NOTA 2. Estructura de vía y de andén según diseño de pavimentos. CONTIENE: ANDEN TIPO C – SUPERFICIE DE 2.00 A 3.00 MTS. 20 DE JULIO-PILONAS LOCALIDAD: SAN CRISTOBAL ESCALA: INDICADAS		REFERENCIA: DISE IDU 1630-2020.dwg ARCHIVO AUTOCAD: DISEP 01-03.dwg ARCHIVO LAYOUT: DEUREP03 FECHA TERMINACIÓN OBRA: ABRIL DE 2022 FECHA ELABORACION PLANO: ENERO DE 2022	DISEÑO PLANCHA No. 03 DE 08 CONSECUTIVO: 66
---	--	--	---	--	--	---	--	--	---	--