




D-AN-04:
ANDEN TIPO D - SUPERFICIES MENORES A 1.80 MTS.

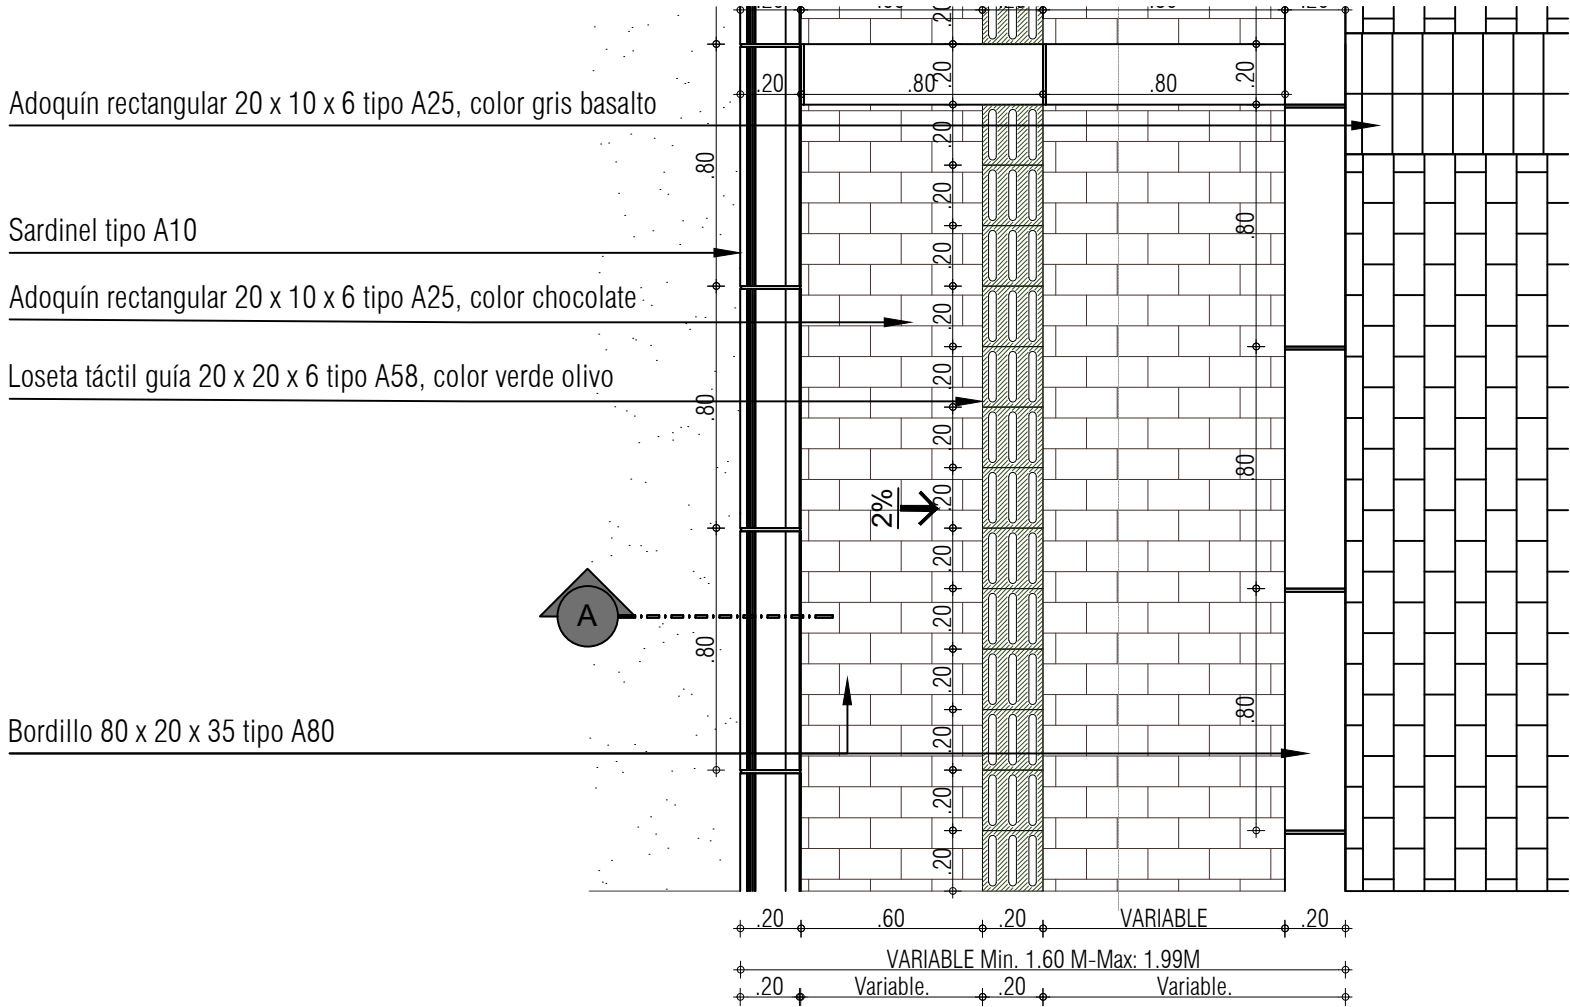


PLANTA- ANDEN TIPO D - SUPERFICIES ENTRE 1.60 A 1.99 MTS.
ESC. 1:25

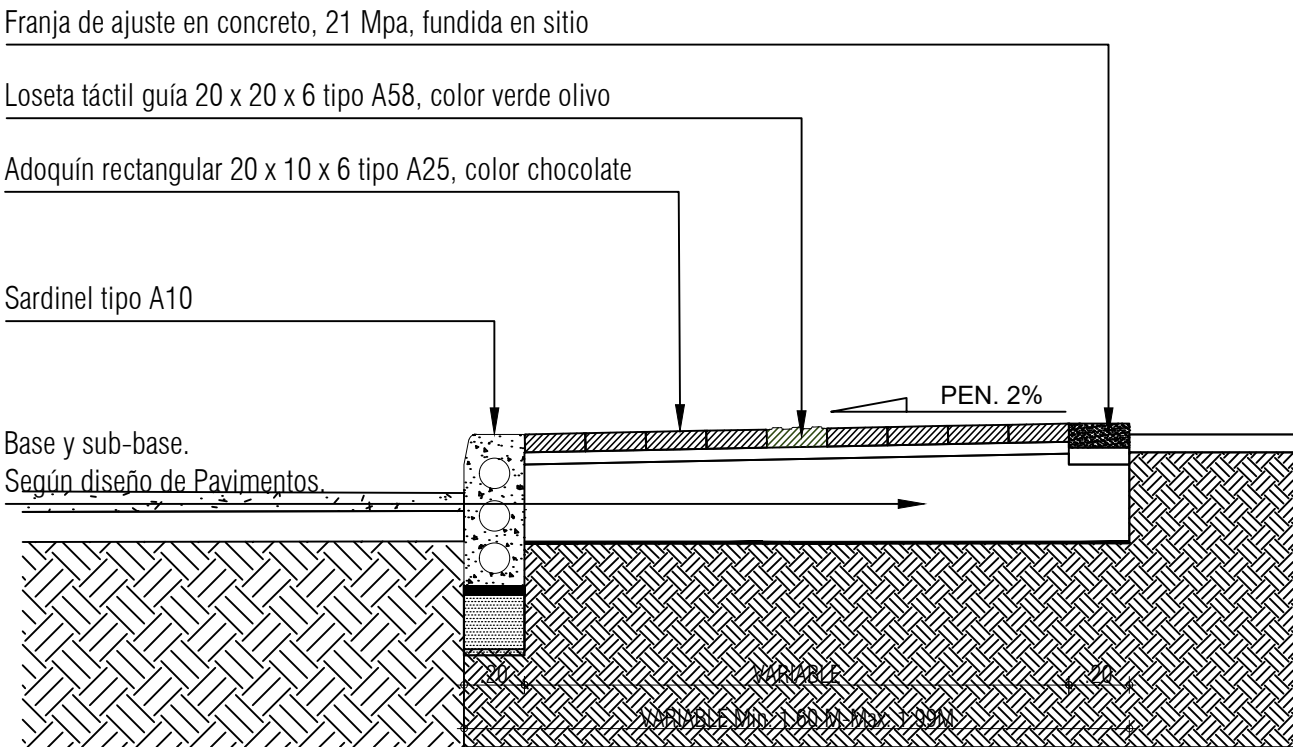

CORTE. ANDEN TIPO D - ANDEN TIPO D - SUPERFICIES ENTRE 1.60 A 1.99 M
ESC: 1:25

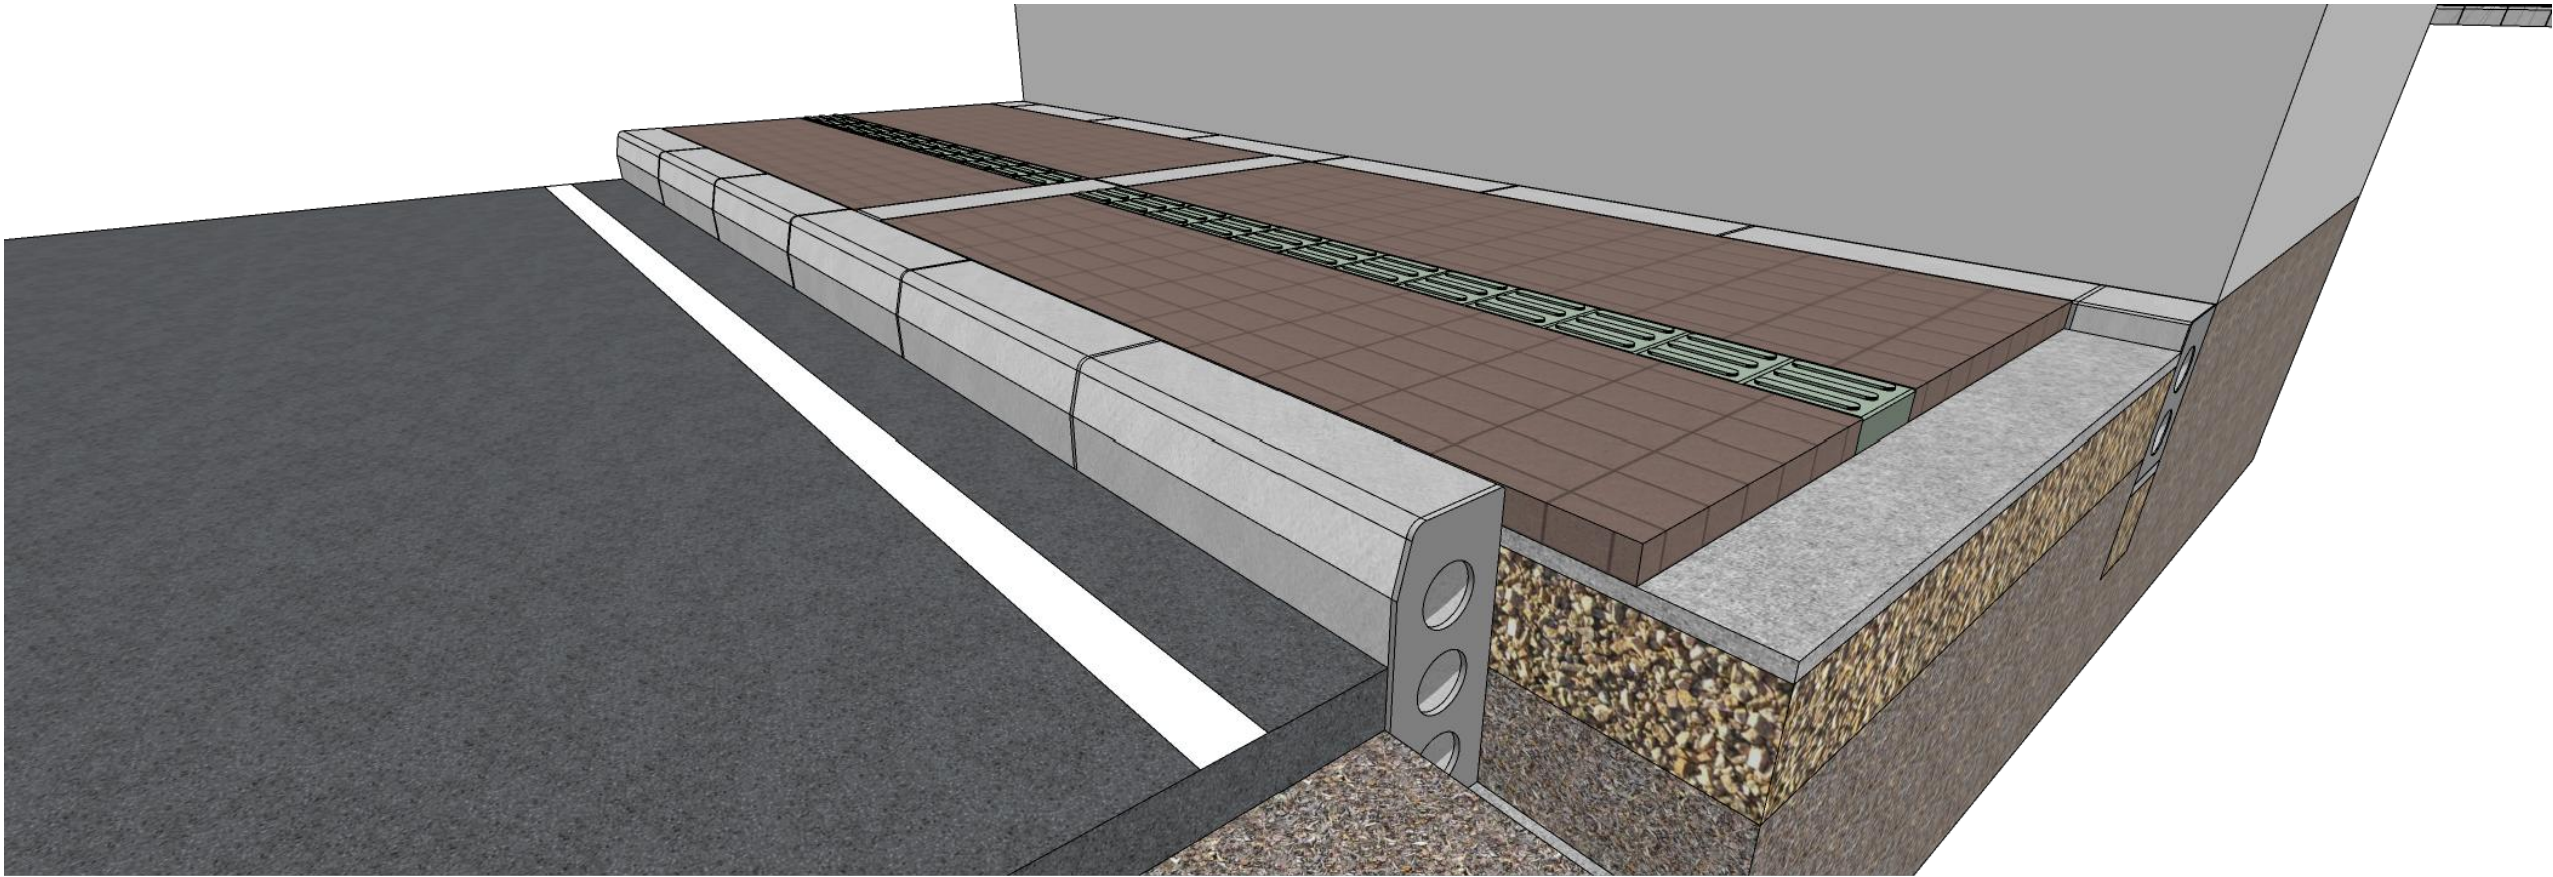

 				NOTA 1. Los documentos de referencia para acabados de pisos y mobiliario urbano son las cartillas de andenes y mobiliario urbano actualizaciones 2018 y 2007 de la S.D.P.		NOTA 2. Estructura de vía y de andén según diseño de pavimentos.		DISEÑO	
 ALCALDIA MAYOR DE BOGOTÁ D.C. INSTITUTO DE DESARROLLO URBANO	CONTRATISTA:	DIRECTOR CONSULTORIA:	INTERVENTORIA	DIRECTOR DE INTERVENTORIA:	PROYECTO:	CONTIENE:		REFERENCIA:	PLANCHA No. 04 DE 08
	CONSORCIO CS	ING. MARIO ERNESTO VACCA GAMEZ Mat.:01193-0224	CONSORCIO ARDANUY IVICSA 	ING. OSCAR ANDRES RICO GOMEZ Mat.:25202-129453 CND	"ACTUALIZACIÓN, AJUSTES Y COMPLEMENTACIÓN DE LA FACTIBILIDAD Y ESTUDIOS Y DISEÑOS DEL CABLE AÉREO EN SAN CRISTÓBAL, EN BOGOTÁ D.C."	ANDEN TIPO D – SUPERFICIES MENORES A 1.80 MTS.–PILONAS		ARCHIVO AUTOCAD: DEUREP04-01-02.dwg ARCHIVO LAYOUT: DEUREP04	
	 CONTRATO–IDU: 1630 de 2020	ESPECIALISTA:		ESPECIALISTA:		LOCALIDAD:	ESCALA:	FECHA TERMINACIÓN OBRA: ABRIL DE 2022	
		ARQ. ROGER SOLANO ACOSTA Mat.: 25700-57948 CND		ARQ. CARLOS CABAL HIDALGO Mat.:17700-64452 CLD		SAN CRISTOBAL	INDICADAS	FECHA ELABORACION PLANO: ENERO DE 2022	CONSECUTIVO: 67