
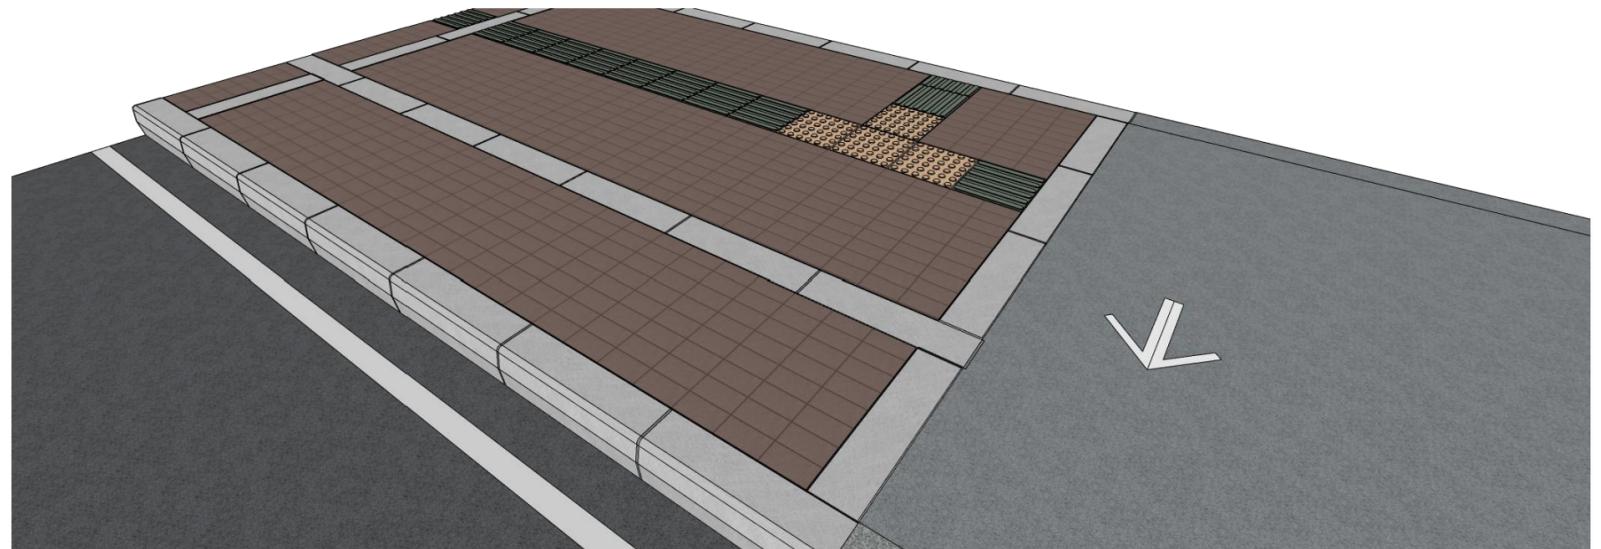
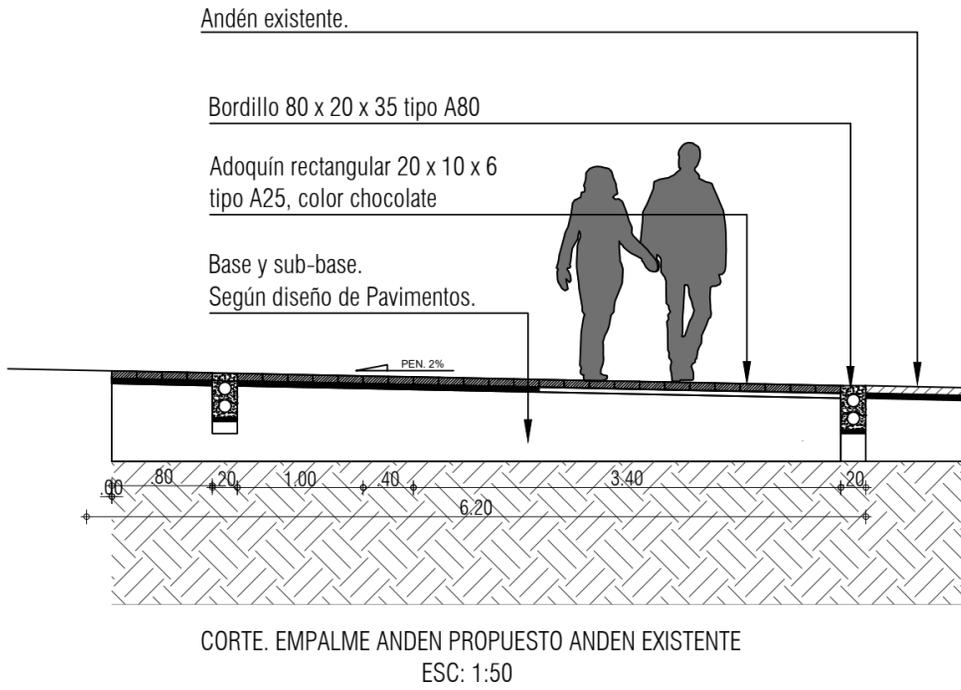


D-AN-05:  
EMPALME ANDEN PROPUESTO ANDEN EXISTENTE

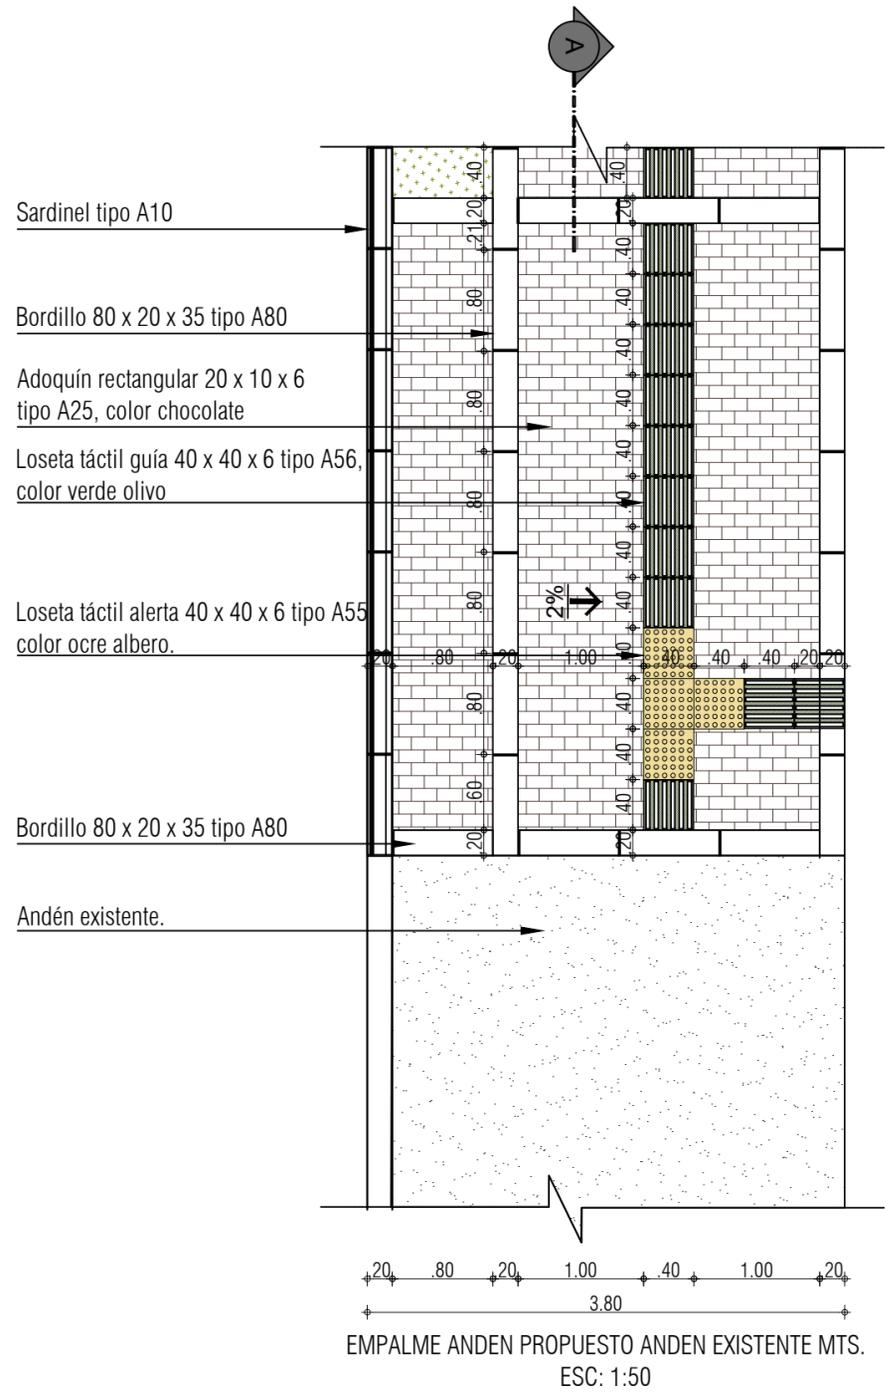

NOTA 1. Los documentos de referencia para acabados de pisos y mobiliario urbano son las cartillas de andenes y mobiliario urbano actualizaciones 2018 y 2007 de la S.D.P.

NOTA 2. Estructura de vía y de andén según diseño de pavimentos.

DISERO

 ALCALDIA MAYOR DE BOGOTÁ D.C. INSTITUTO DE DESARROLLO URBANO	CONTRATISTA: <b>CONSORCIO CS</b>  CONTRATO-IDU: 1630 de 2020	DIRECTOR CONSULTORIA: ING. MARIO ERNESTO VACCA GAMEZ Mat.:01193-0224 ESPECIALISTA: ARQ. ROGER SOLANO ACOSTA Mat.: 25700-57948 CND	INTERVENTORIA CONSORCIO ARDANUY IVICSA <b>Ardanuy</b>  CONTRATO-IDU: 1673 de 2020	DIRECTOR DE INTERVENTORIA: ING. OSCAR ANDRES RICO GÓMEZ Mat.:25202-129453 CND ESPECIALISTA: ARQ. CARLOS CABAL HIDALGO Mat.:17700-64452 CLD	PROYECTO: "ACTUALIZACIÓN, AJUSTES Y COMPLEMENTACIÓN DE LA FACTIBILIDAD Y ESTUDIOS Y DISEÑOS DEL CABLE AÉREO EN SAN CRISTÓBAL, EN BOGOTÁ D.C."	CONTIENE: EMPALME ANDEN PROPUESTO ANDEN EXISTENTE	REFERENCIA: BASE DU 1000-0000.dwg ARCHIVO AUTOCAD: DISEÑO 01-01.dwg ARCHIVO LAYOUT: DEUREPOS	PLANCHA No. 05 DE 08 CONSECUTIVO: 68
	LOCALIDAD: SAN CRISTOBAL	ESCALA: INDICADAS	FECHA TERMINACIÓN OBRA: ABRIL DE 2022 FECHA ELABORACION PLANO: ENERO DE 2022					