
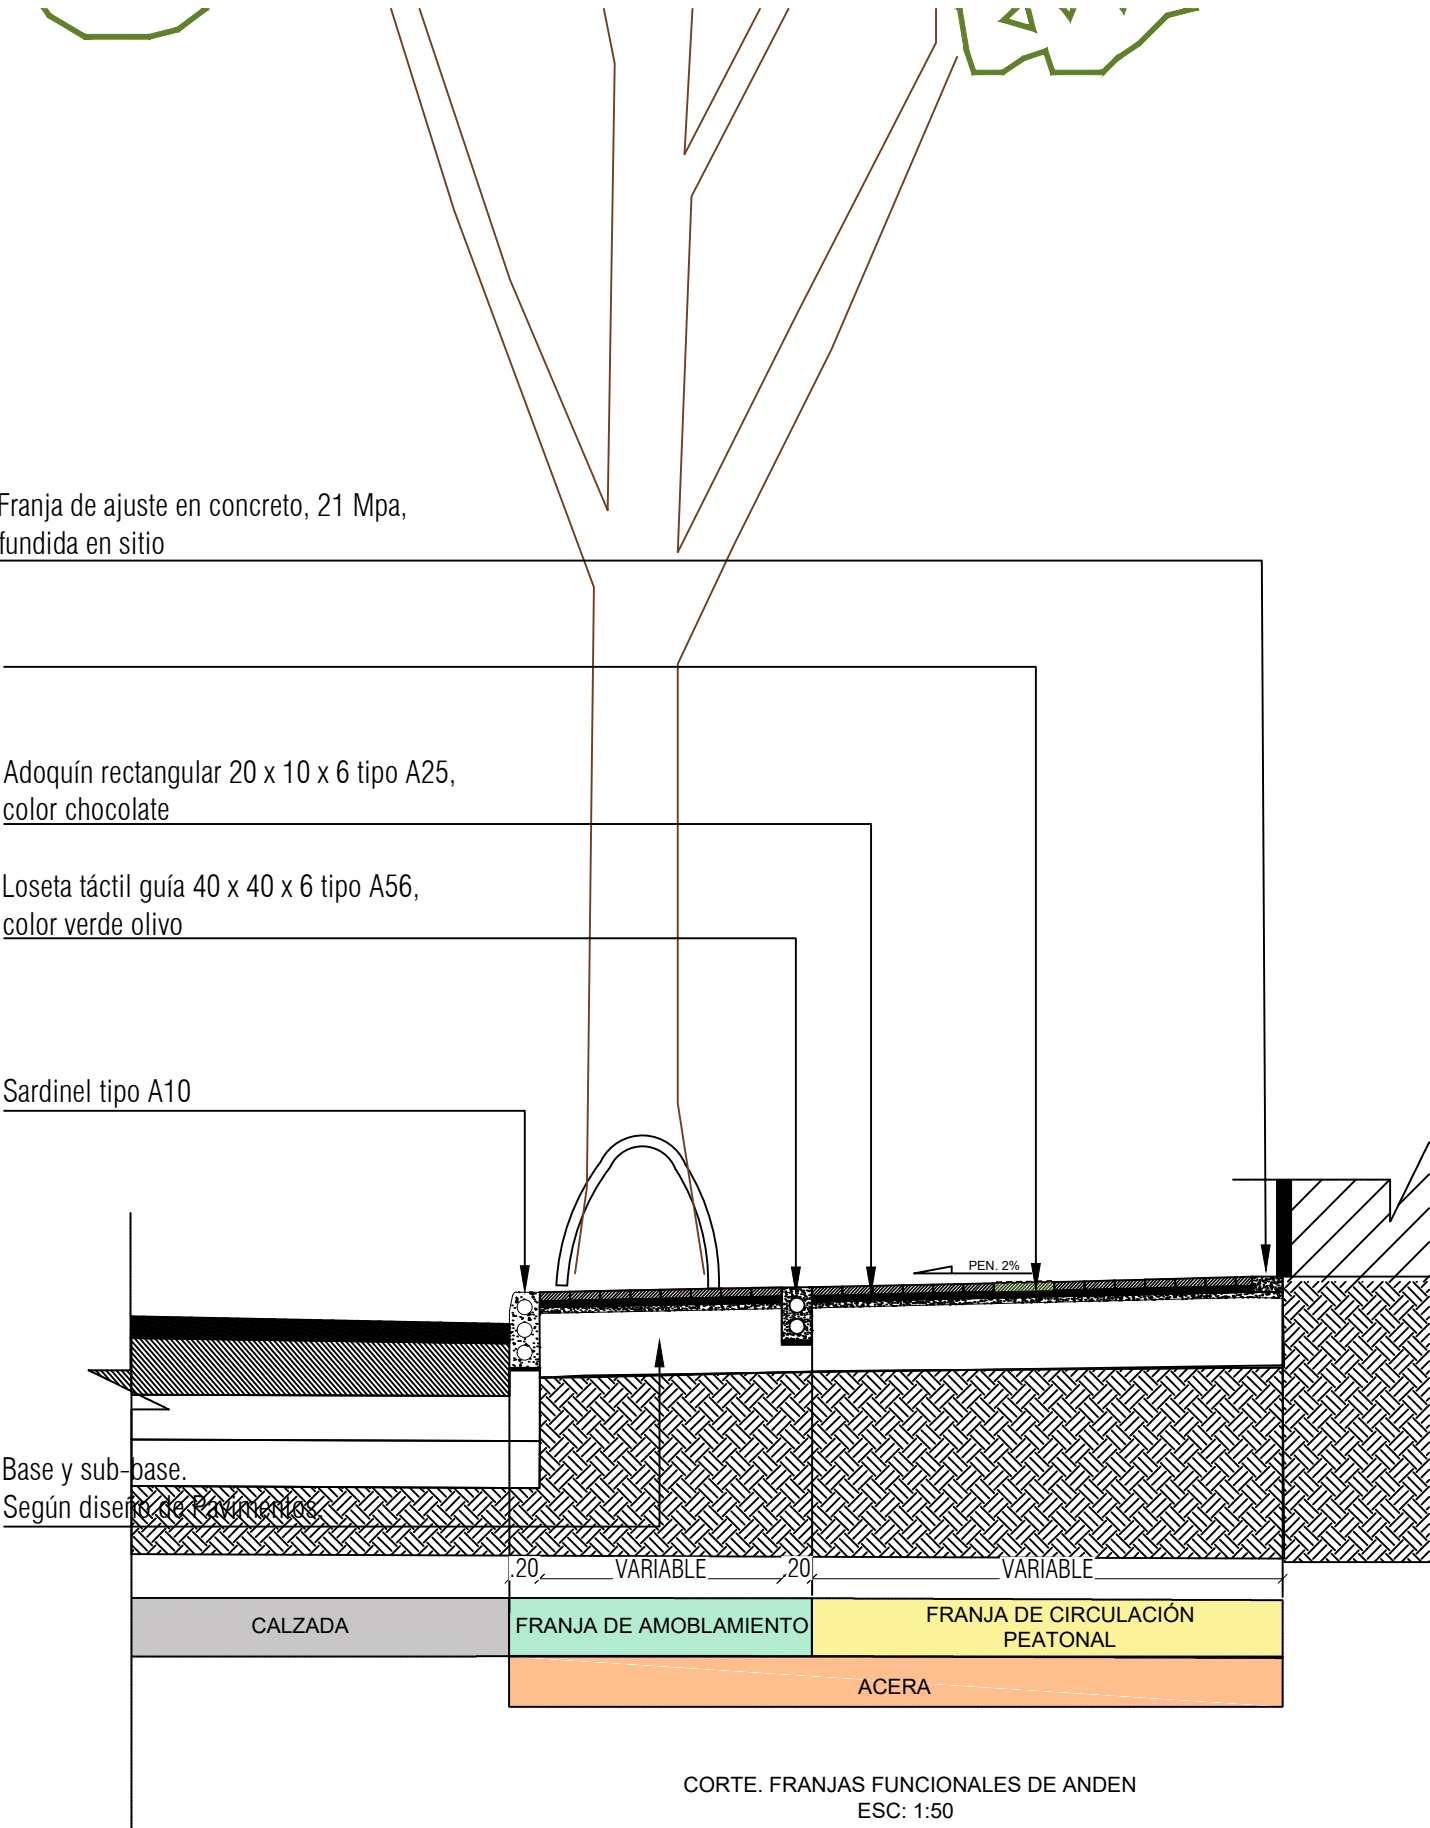
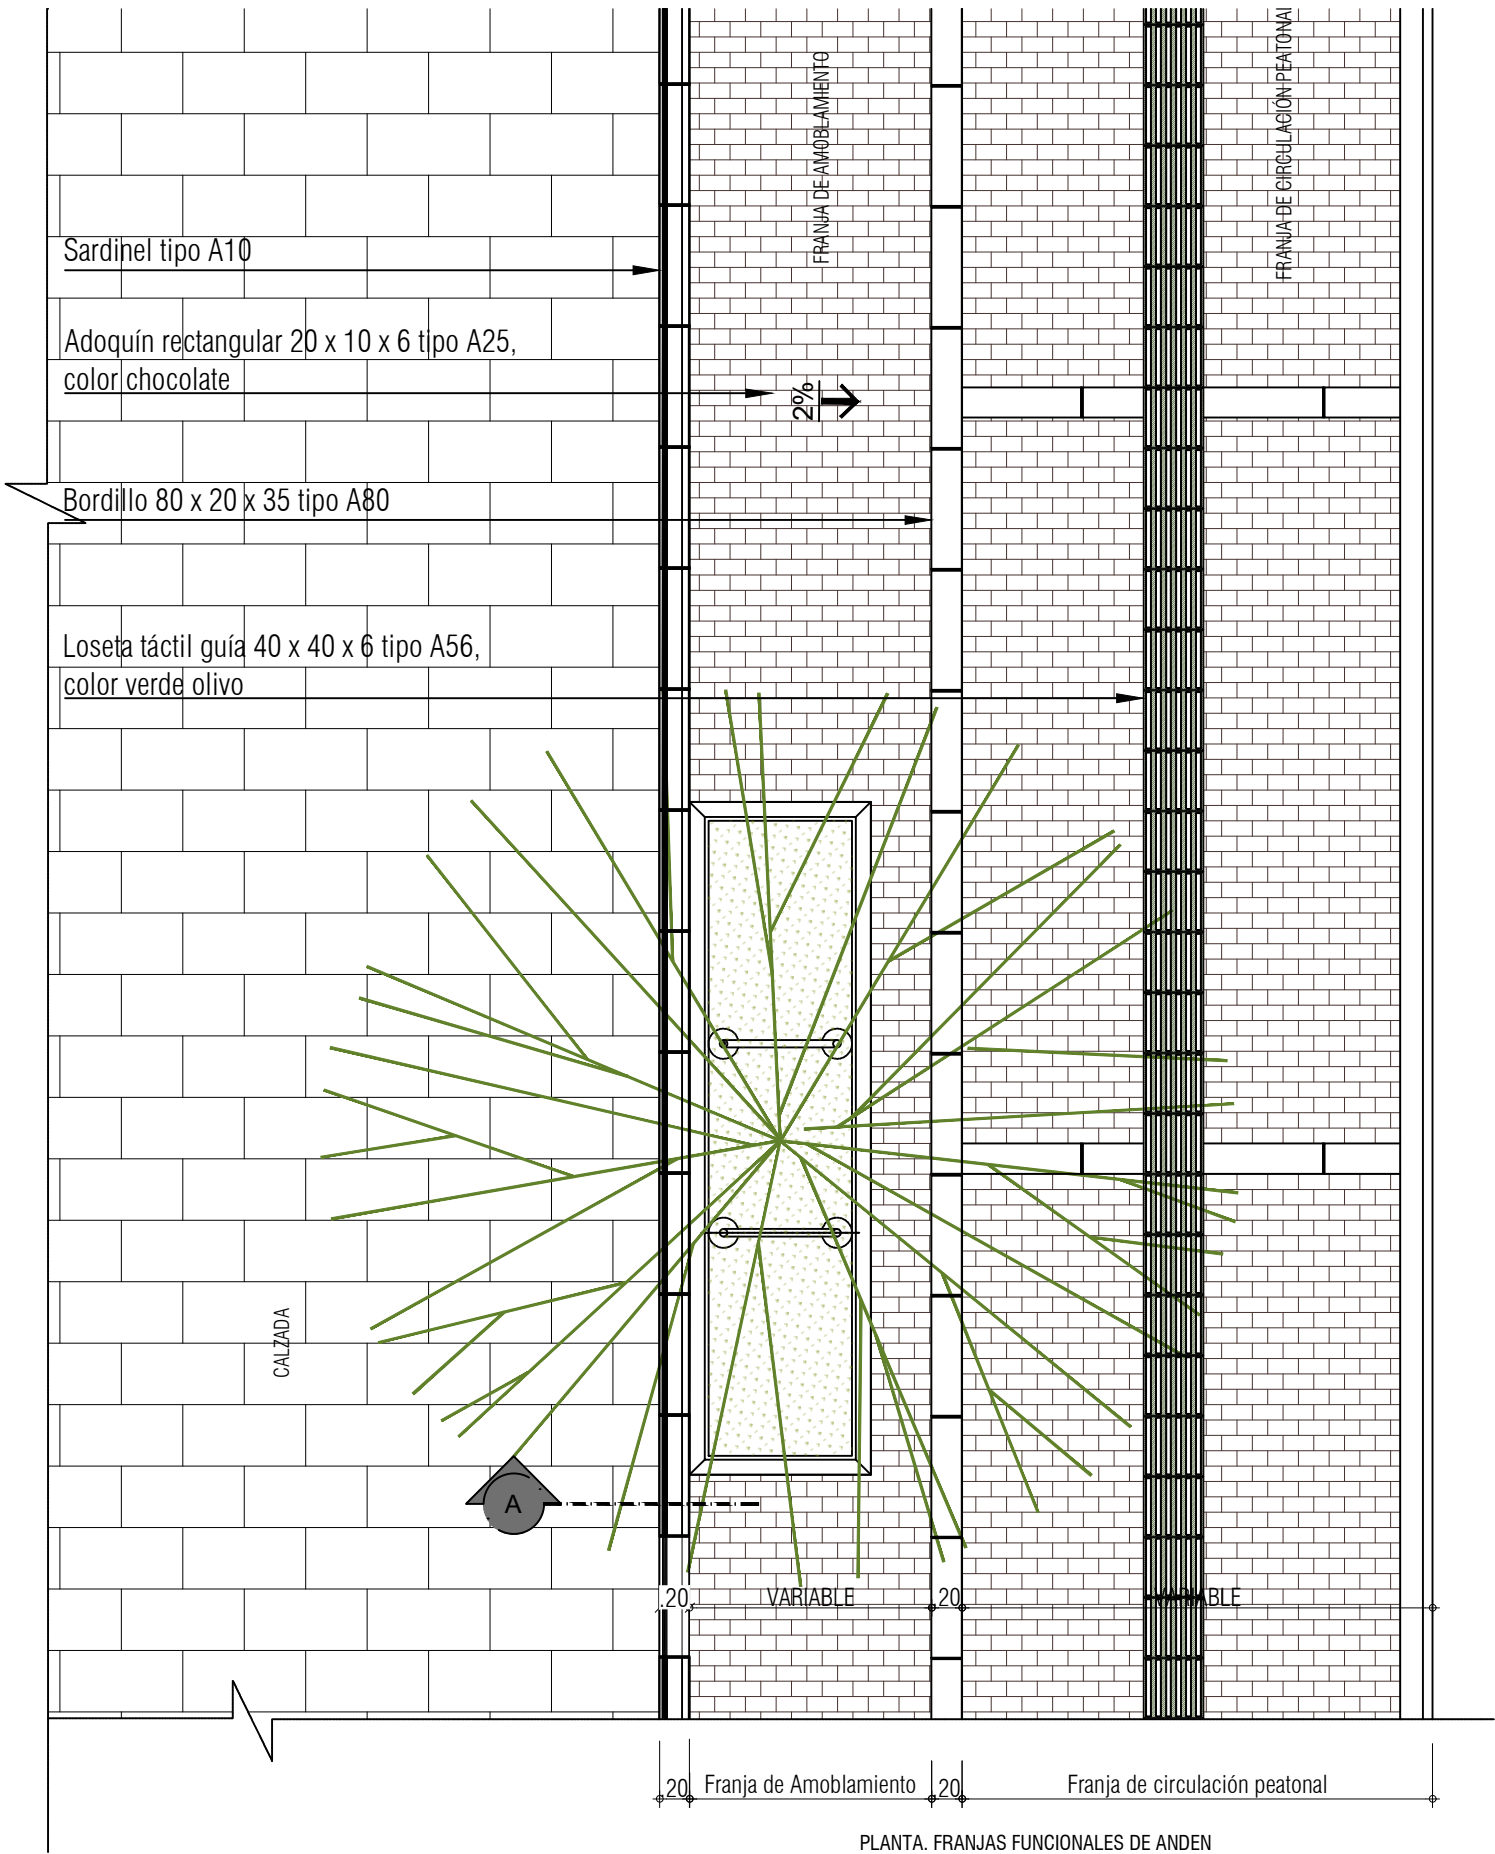


D-AN-06:
FRANJAS FUNCIONALES DE ANDEN

 

				NOTA 1 .Los documentos de referencia para acabados de pisos y mobiliario urbano son las cartillas de andenes y mobiliario urbano actualizaciones 2018 y 2007 de la S.D.P.		NOTA 2. Estructura de vía y de andén según diseño de pavimentos.		DISEÑO	
 ALCALDIA MAYOR DE BOGOTÁ D.C. INSTITUTO DE DESARROLLO URBANO	CONTRATISTA:	DIRECTOR CONSULTORIA:	INTERVENTORIA	DIRECTOR DE INTERVENTORIA:	PROYECTO:	CONTIENE:		REFERENCIA:	PLANCHA No.
	CONSORCIO CS	ING. MARIO ERNESTO VACCA GAMEZ Mat.:01193-0224	CONSORCIO ARDANUY IVICSA	ING. OSCAR ANDRES RICO GÓMEZ Mat.:25202-129453 CND				BASE BO 1000-0000.dwg	
		ESPECIALISTA:		ESPECIALISTA:		FRANJAS FUNCIONALES DE ANDEN		ARCHIVO AUTOCAD: BOMBO 01-01.dwg	06 DE 08
	CONTRATO-IDU: 1630 de 2020	ARQ. ROGER SOLANO ACOSTA Mat.: 25700-57948 CND	CONTRATO-IDU: 1673 de 2020	ARQ. CARLOS CABAL HIDALGO Mat.:17700-64452 CLD				ARCHIVO LAYOUT: DEUREP06	
							LOCALIDAD:	ESCALA:	FECHA TERMINACIÓN OBRA:
						SAN CRISTOBAL	INDICADAS	ABRIL DE 2022	69
								FECHA ELABORACION PLANO:	
								ENERO DE 2022	