



D-AN-07:
DISTRIBUCIÓN DE FRANJA DE SERVICIOS PÚBLICOS

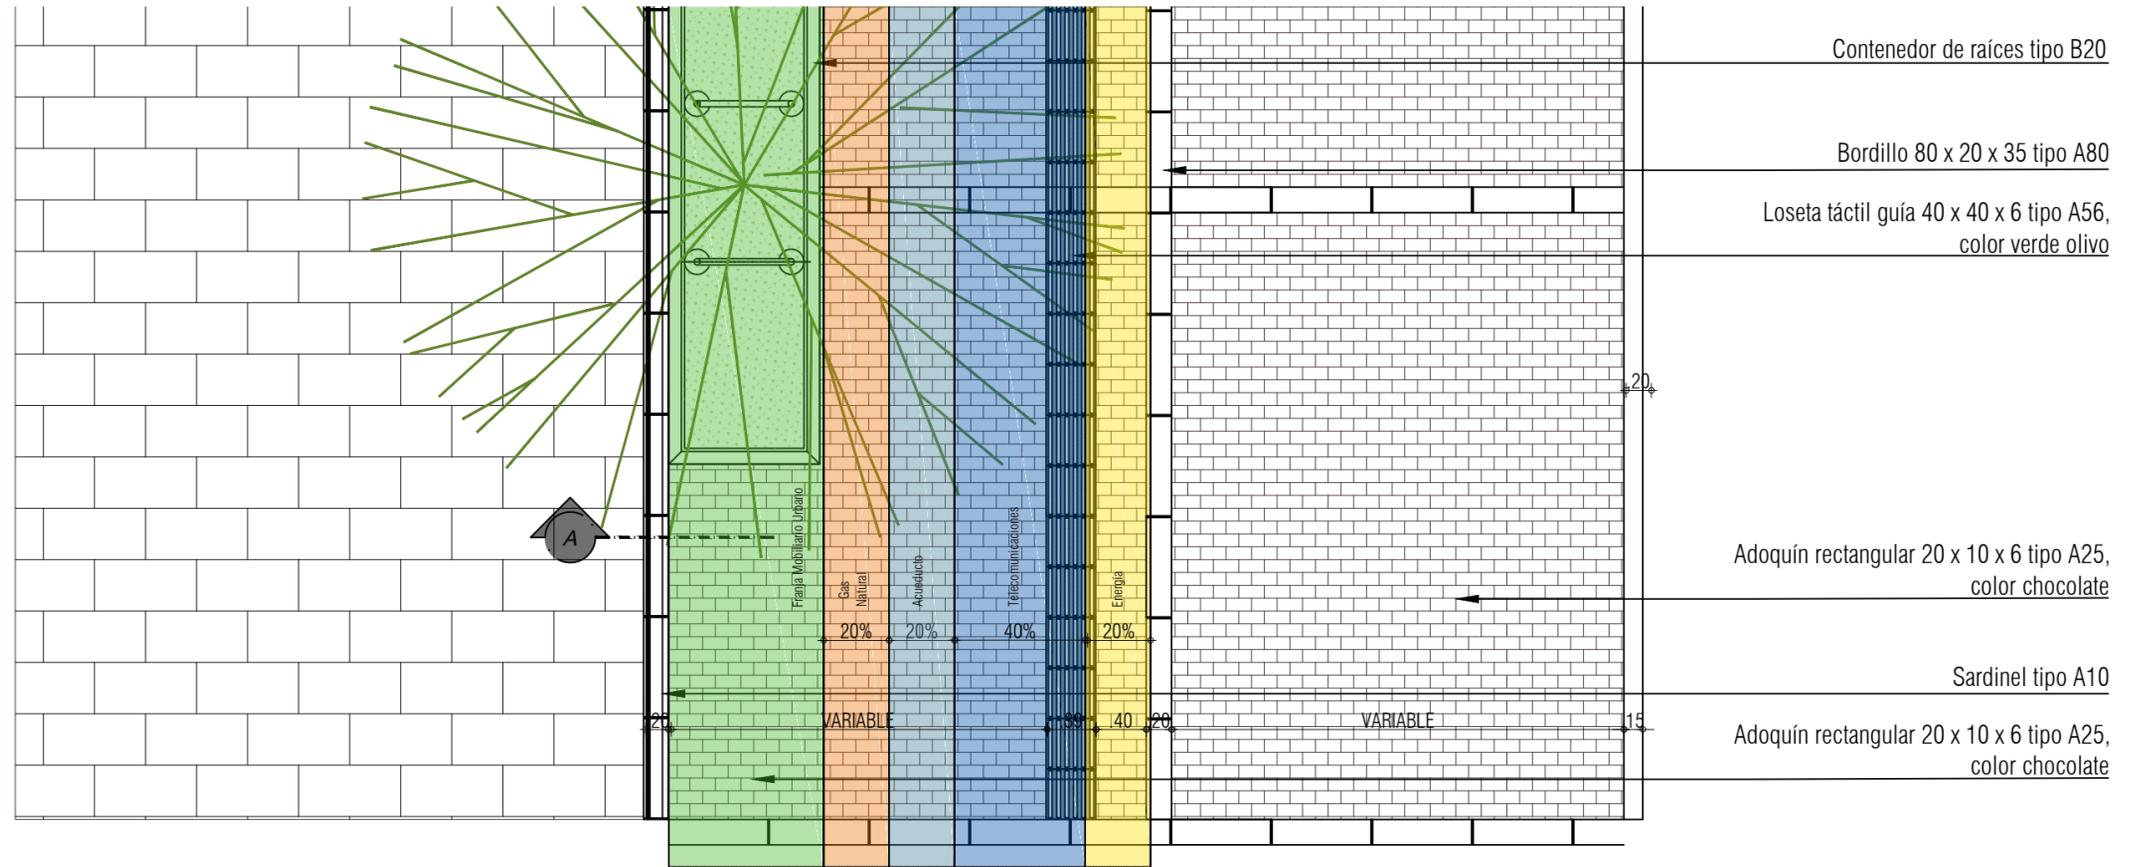

PLANTA-DISTRIBUCIÓN DE FRANJA DE SERVICIOS PÚBLICOS
ESC: 1:50

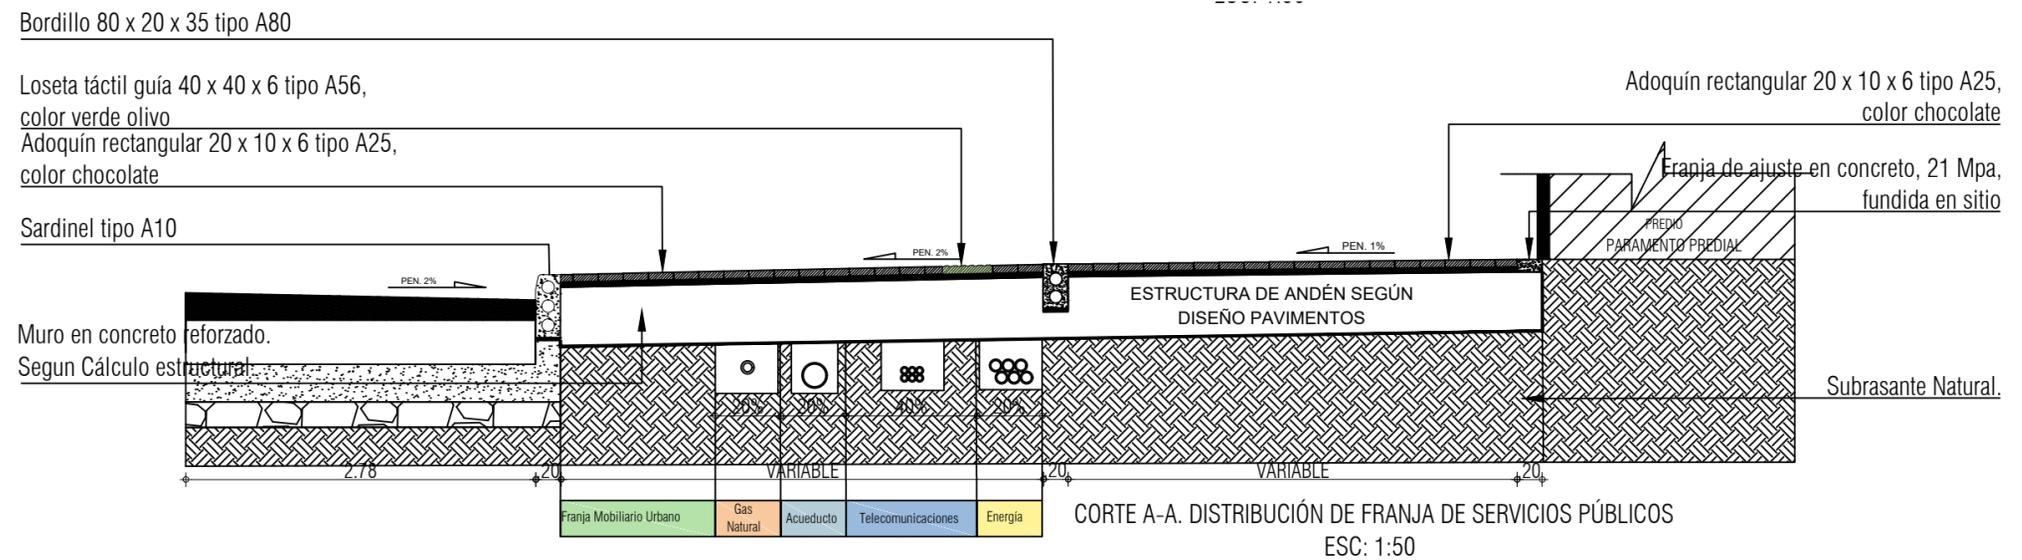

CORTE A-A. DISTRIBUCIÓN DE FRANJA DE SERVICIOS PÚBLICOS
ESC: 1:50

NOTA 1. Los documentos de referencia para acabados de pisos y mobiliario urbano son las cartillas de andenes y mobiliario urbano actualizaciones 2018 y 2007 de la S.D.P.

NOTA 2. Estructura de vía y de andén según diseño de pavimentos.

| | | | | | | | | |
|---|--|---|---|--|--|--|--|--|
| <p>ALCALDIA MAYOR DE BOGOTÁ D.C. INSTITUTO DE DESARROLLO URBANO</p> | <p>CONTRATISTA: CONSORCIO CS</p> <p>CONTRATO-IDU: 1630 de 2020</p> | <p>DIRECTOR CONSULTORIA: ING. MARIO ERNESTO VACCA GAMEZ Mat.:01193-0224</p> <p>ESPECIALISTA: ARQ. ROGER SOLANO ACOSTA Mat.: 25700-57948 CND</p> | <p>INTERVENTORIA CONSORCIO ARDANUY IVICSA</p> <p>CONTRATO-IDU: 1673 de 2020</p> | <p>DIRECTOR DE INTERVENTORIA: ING. OSCAR ANDRÉS RICO GÓMEZ Mat.:25202-129453 CND</p> <p>ESPECIALISTA: ARQ. CARLOS CABAL HIDALGO Mat.:17700-64452 CLD</p> | <p>PROYECTO: "ACTUALIZACIÓN, AJUSTES Y COMPLEMENTACIÓN DE LA FACTIBILIDAD Y ESTUDIOS Y DISEÑOS DEL CABLE AÉREO EN SAN CRISTÓBAL, EN BOGOTÁ D.C."</p> | <p>CONTIENE: DISTRIBUCIÓN DE FRANJA DE SERVICIOS PÚBLICOS</p> <p>LOCALIDAD: SAN CRISTOBAL</p> <p>ESCALA: INDICADAS</p> | <p>REFERENCIA: BASE 00 1000-0000.dwg</p> <p>ARCHIVO AUTOCAD: 0000-00-00.dwg</p> <p>ARCHIVO LAYOUT: DEUREP07</p> <p>FECHA TERMINACION OBRA: ABRIL DE 2022</p> <p>FECHA ELABORACION PLANO: ENERO DE 2022</p> | <p>PLANCHA No. 07 DE 08</p> <p>CONSECUTIVO: 70</p> |
| | <p>DISERO</p> | | | | | | | |