

D-AC-12:
RAMPA ACCESO VEHICULAR TIPO A

Bolardo alto tipo M63

Sardinel tipo A10

Sardinel bajo rampas 80 x 20 x 35 tipo A85


Piso en concreto accesos vehiculares, estampado, 21 Mpa, fundido en sitio tipo M-43 color gris basalto

Sardinel alto rampas 80 x 20 x 35 tipo A 86

Loseta táctil alerta 40 x 40 x 6 tipo A55, color ocre albero.
Piso en concreto accesos vehiculares, estampado, 21 Mpa, fundido en sitio tipo M-43 color gris basalto

Bordillo 80 x 20 x 35 tipo A80

Sardinel tipo A10

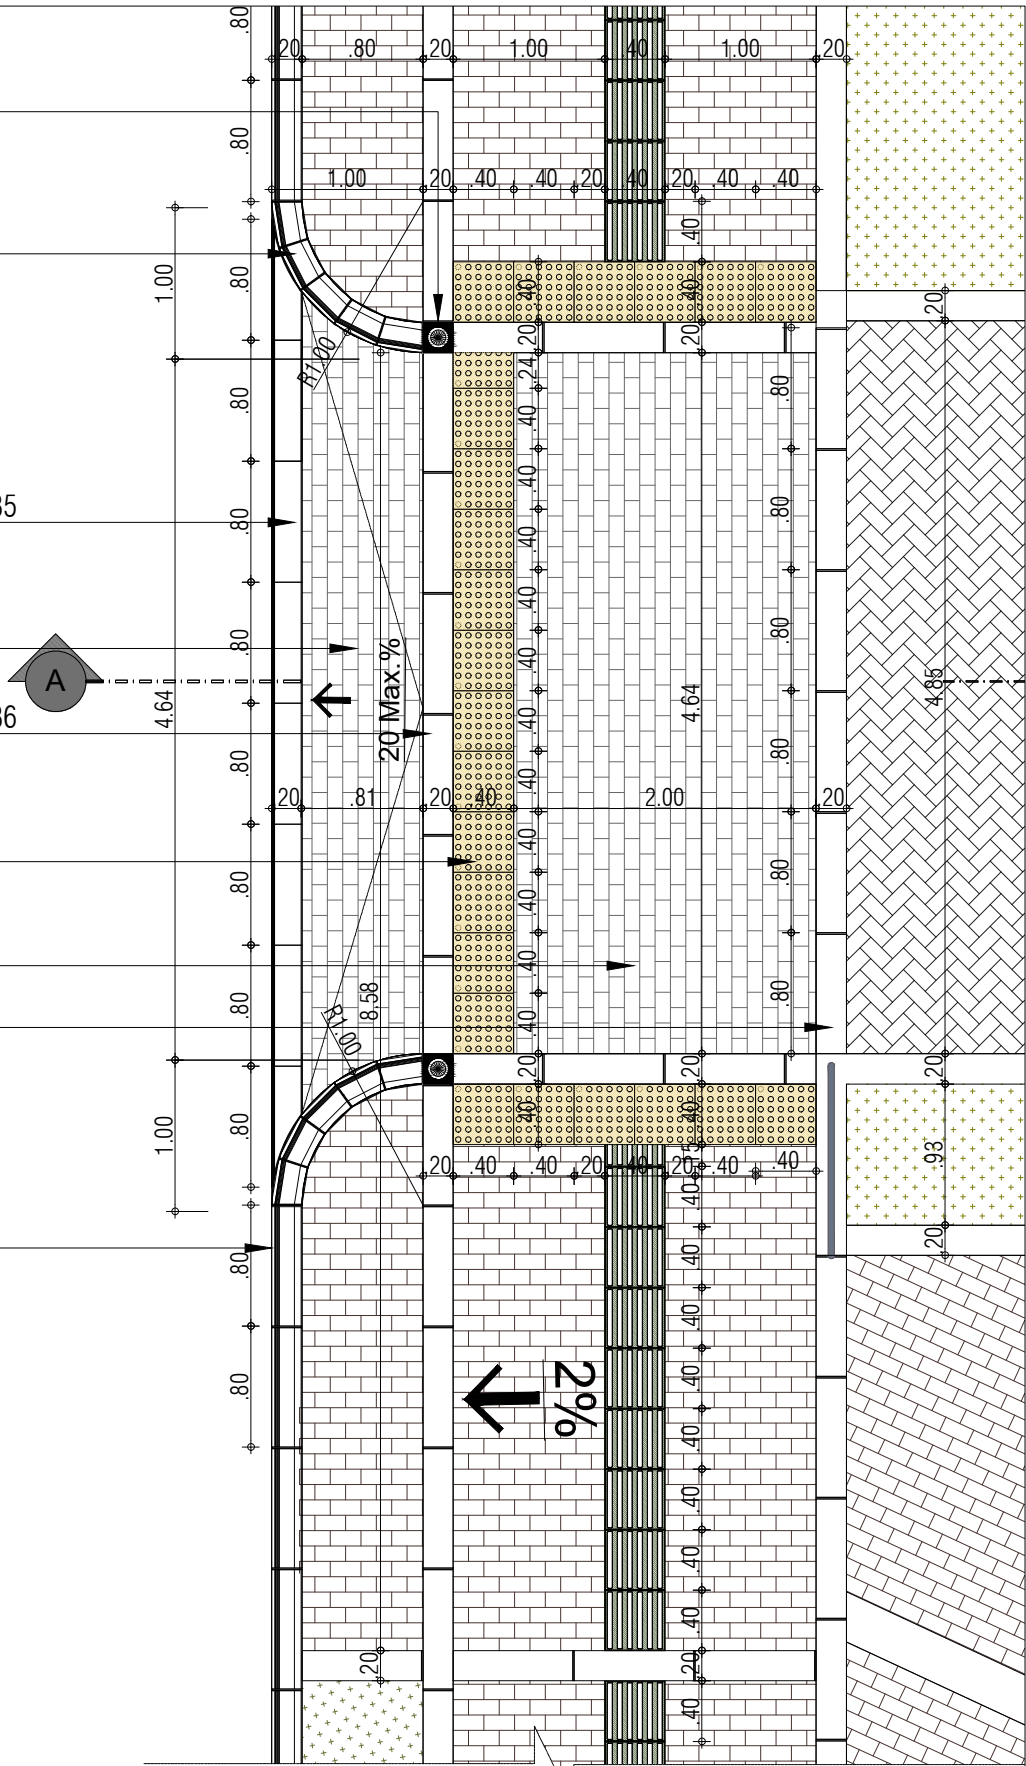

PLANTA. RAMPA ACCESO VEHICULAR TIPO A
ESC: 1:50


Loseta táctil guía 40 x 40 x 6 tipo A56, color verde olivo
Piso en concreto accesos vehiculares, estampado, 21 Mpa, fundido en sitio tipo M-43 color gris basalto

Bolardo alto tipo M63


Piso en concreto accesos vehiculares, estampado, 21 Mpa, fundido en sitio tipo M-43 color gris basalto

Sardinel bajo rampas 80 x 20 x 35 tipo A85

Base y sub-base.
Según diseño de Pavimentos.

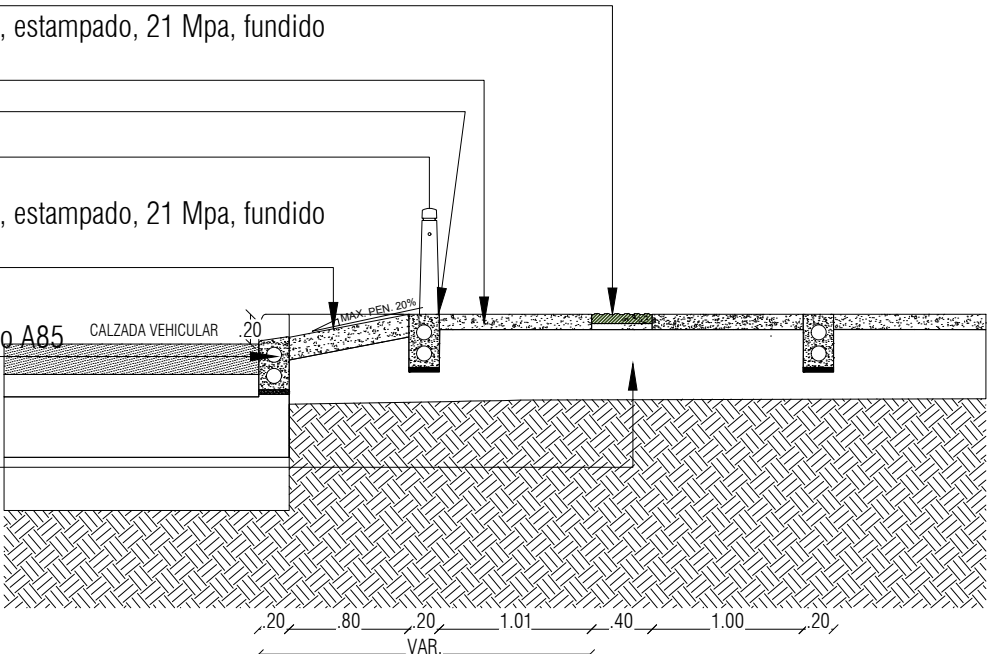

CORTE A-A.RAMPA ACCESO VEHICULAR TIPO A
ESC: 1:50

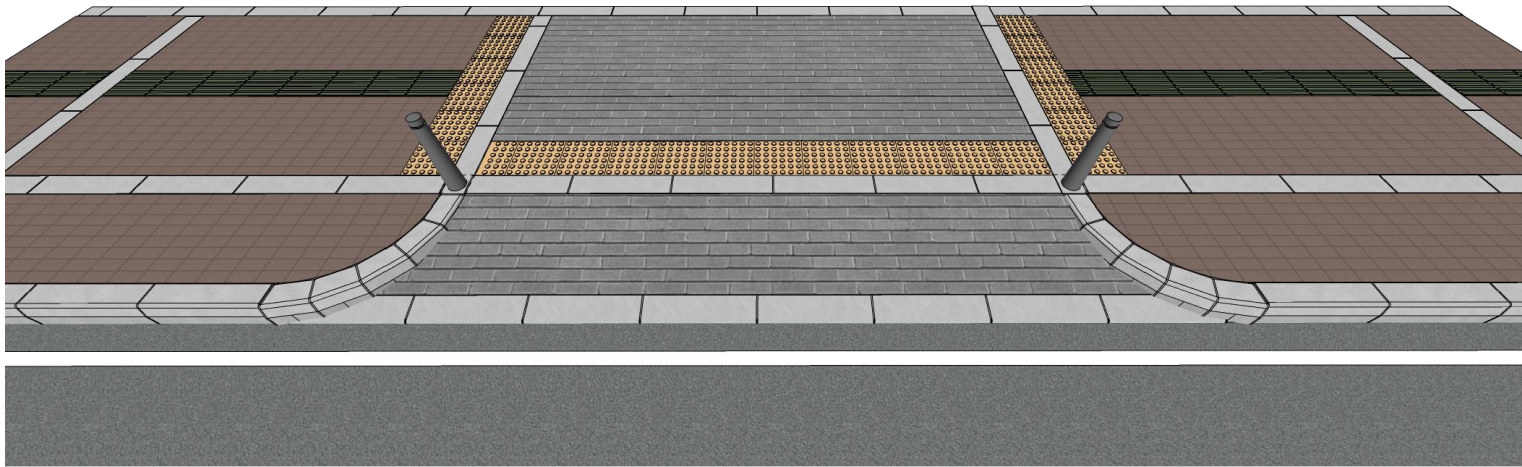

NOTA 1. Los documentos de referencia para acabados de pisos y mobiliario urbano son las cartillas de andenes y mobiliario urbano actualizaciones 2018 y 2007 de la S.D.P.

NOTA 2. Estructura de via y de andén según diseño de pavimentos.

DISERNO

 ALCALDÍA MAYOR DE BOGOTÁ D.C. INSTITUTO DE DESARROLLO URBANO	CONTRATISTA: CONSORCIO CS  CONSORCIO CS Caly Mayor Colombia S.A.S. Supering CONTRATO-IDU: 1630 de 2020	DIRECTOR CONSULTORIA: ING. MARIO ERNESTO VACCA GAMEZ Mat.:01193-0224 ESPECIALISTA: ARQ. ROGER SOLANO ACOSTA Mat.: 25700-57948 CND	INTERVENTORIA CONSORCIO ARDANUY IVICSA  IVICSA INGENIEROS CONSULTORES CONTRATO-IDU: 1673 de 2020	DIRECTOR DE INTERVENTORIA: ING. OSCAR ANDRES RICO GÓMEZ Mat.:25202-129453 CND ESPECIALISTA: ARQ. CARLOS CABAL HIDALGO Mat.:17700-64452 CLD	PROYECTO: "ACTUALIZACIÓN, AJUSTES Y COMPLEMENTACIÓN DE LA FACTIBILIDAD Y ESTUDIOS Y DISEÑOS DEL CABLE AÉREO EN SAN CRISTÓBAL, EN BOGOTÁ D.C."	CONTIENE: RAMPA ACCESO VEHICULAR TIPO A		REFERENCIA: BASE BO 1630-2020.dwg ARCHIVO AUTOCAD: Bogotá-16.dwg ARCHIVO LAYOUT: DEUREP12	PLANCHA No. 04 DE 07
						LOCALIDAD: SAN CRISTOBAL	ESCALA: INDICADAS	FECHA TERMINACIÓN OBRA: ABRIL DE 2022	CONSECUTIVO: 75
								FECHA ELABORACION PLANO: ENERO DE 2022	