
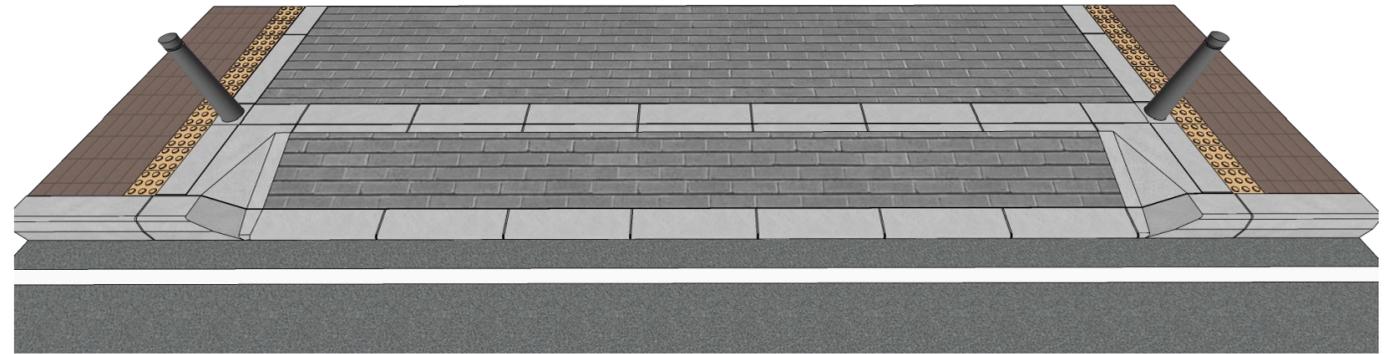
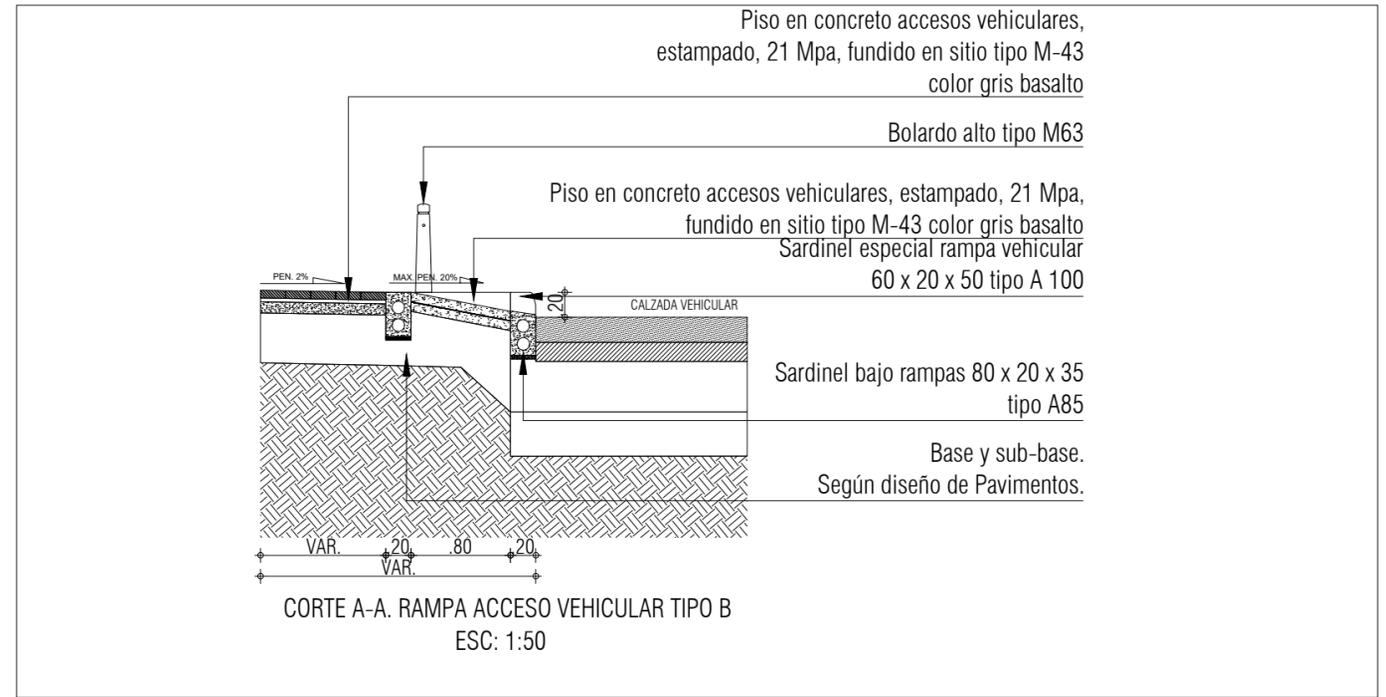


D-AC-12:
RAMPA ACCESO VEHICULAR TIPO B

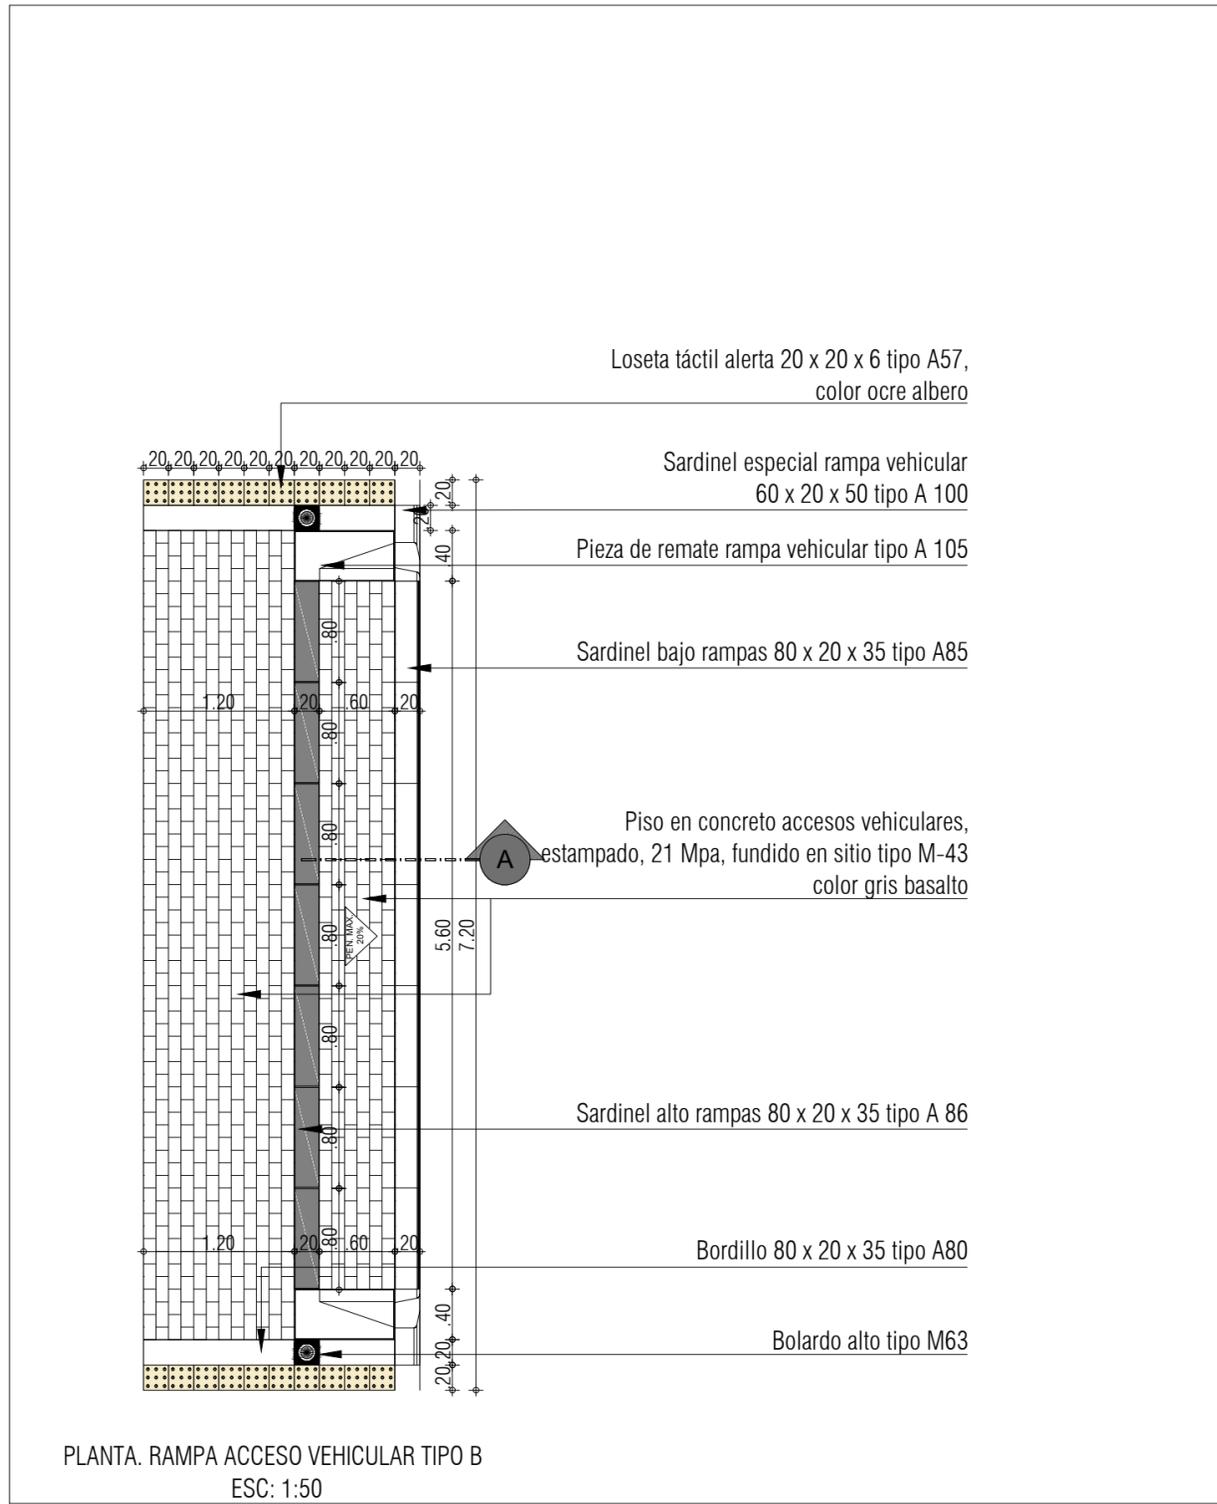

		CONTRATISTA: CONSORCIO CS CONTRATO-IDU: 1630 de 2020	DIRECTOR CONSULTORIA: ING. MARIO ERNESTO VACCA GAMEZ Mat.:01193-0224 ESPECIALISTA: ARQ. ROGER SOLANO ACOSTA Mat.: 25700-57948 CND	INTERVENTORIA CONSORCIO ARDANUY IVICSA CONTRATO-IDU: 1673 de 2020	DIRECTOR DE INTERVENTORIA: ING. OSCAR ANDRES RICO GÓMEZ Mat.:25202-129453 CND ESPECIALISTA: ARQ. CARLOS CABAL HIDALGO Mat.:17700-64452 CLD	PROYECTO: "ACTUALIZACIÓN, AJUSTES Y COMPLEMENTACIÓN DE LA FACTIBILIDAD Y ESTUDIOS Y DISEÑOS DEL CABLE AÉREO EN SAN CRISTÓBAL, EN BOGOTÁ D.C."	NOTA 1. Los documentos de referencia para acabados de pisos y mobiliario urbano son las cartillas de andenes y mobiliario urbano actualizaciones 2018 y 2007 de la S.D.P. NOTA 2. Estructura de vía y de andén según diseño de pavimentos.	DISERO	
CONTIENE: RAMPA ACCESO VEHICULAR TIPO B							REFERENCIA: BASE IDU 1630-2020.dwg ARCHIVO AUTOCAD: 1630-16.dwg ARCHIVO LAYOUT: DEUREP13	PLANCHA No. 05 DE 07	
LOCALIDAD: SAN CRISTOBAL							ESCALA: INDICADAS	FECHA TERMINACIÓN OBRA: ABRIL DE 2022 FECHA ELABORACION PLANO: ENERO DE 2022	CONSECUTIVO: 76