



D-AC-14:
RAMPA ACCESO VEHICULAR VADO RETROCEDIDO

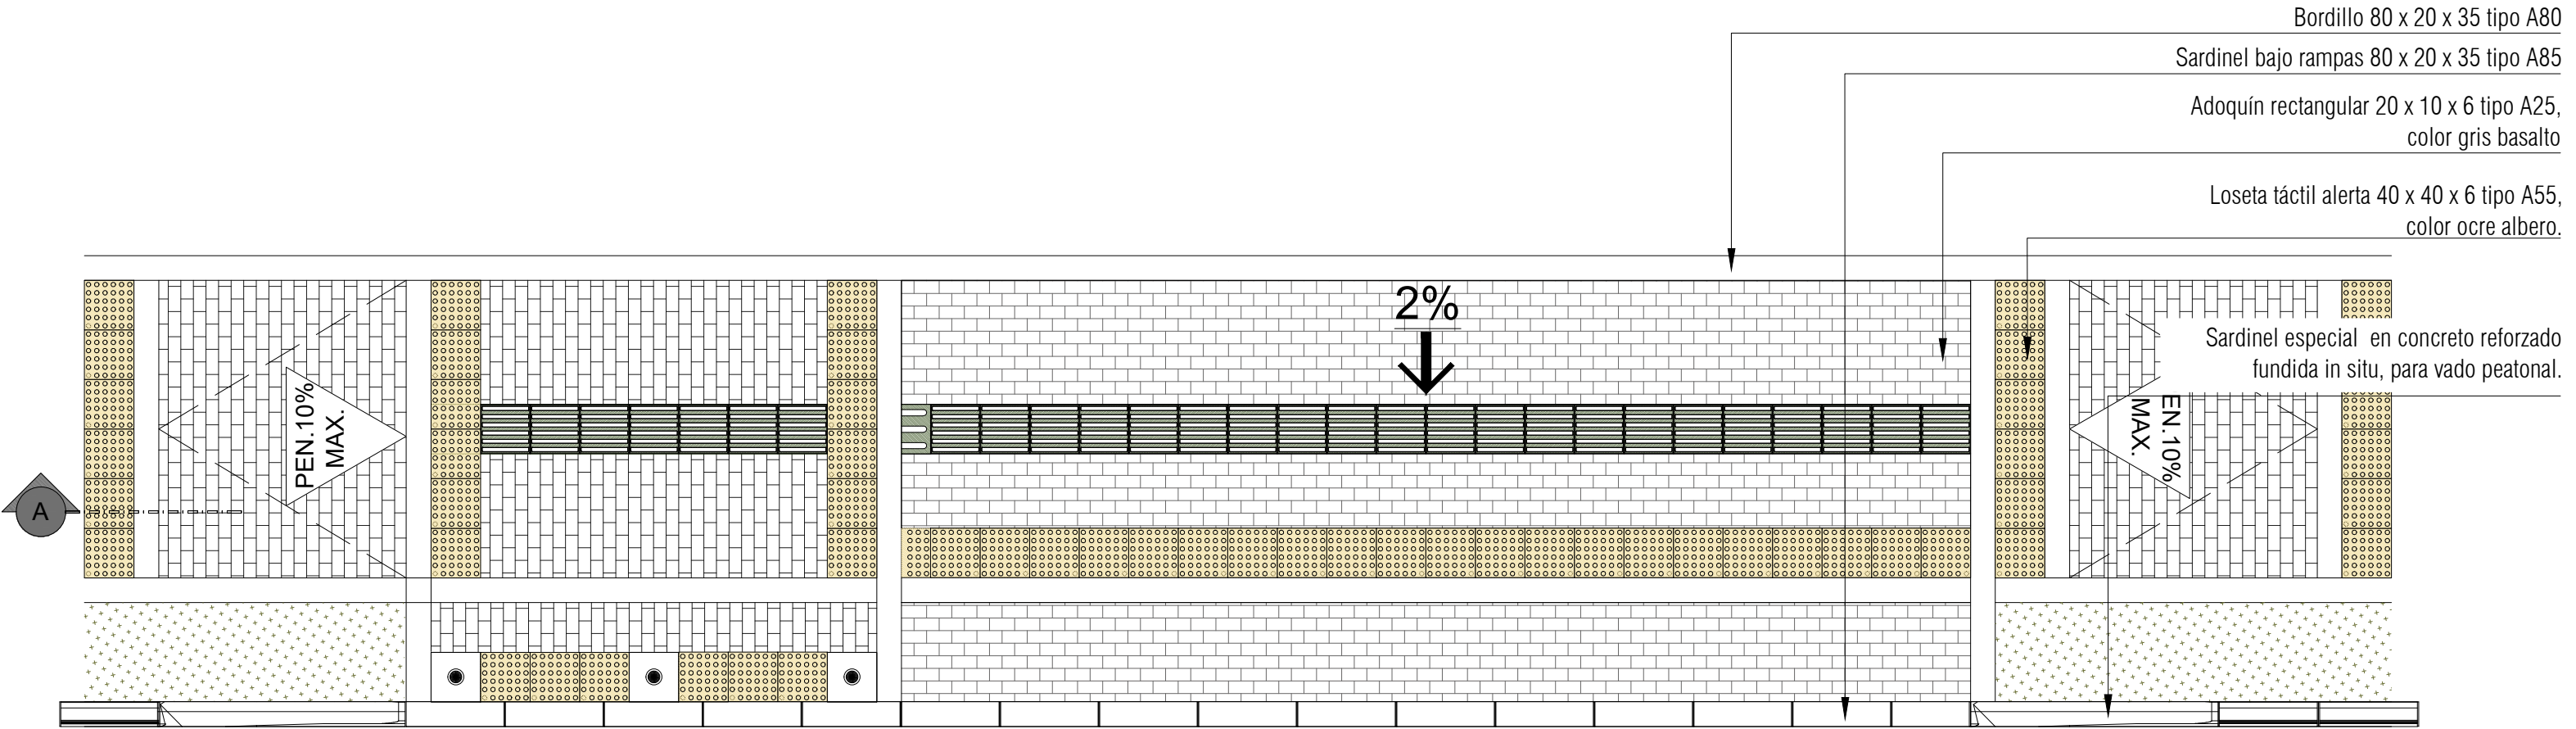

PLANTA. RAMPA ACCESO VEHICULAR VADO RETROCEDIDO
ESC: 1:50

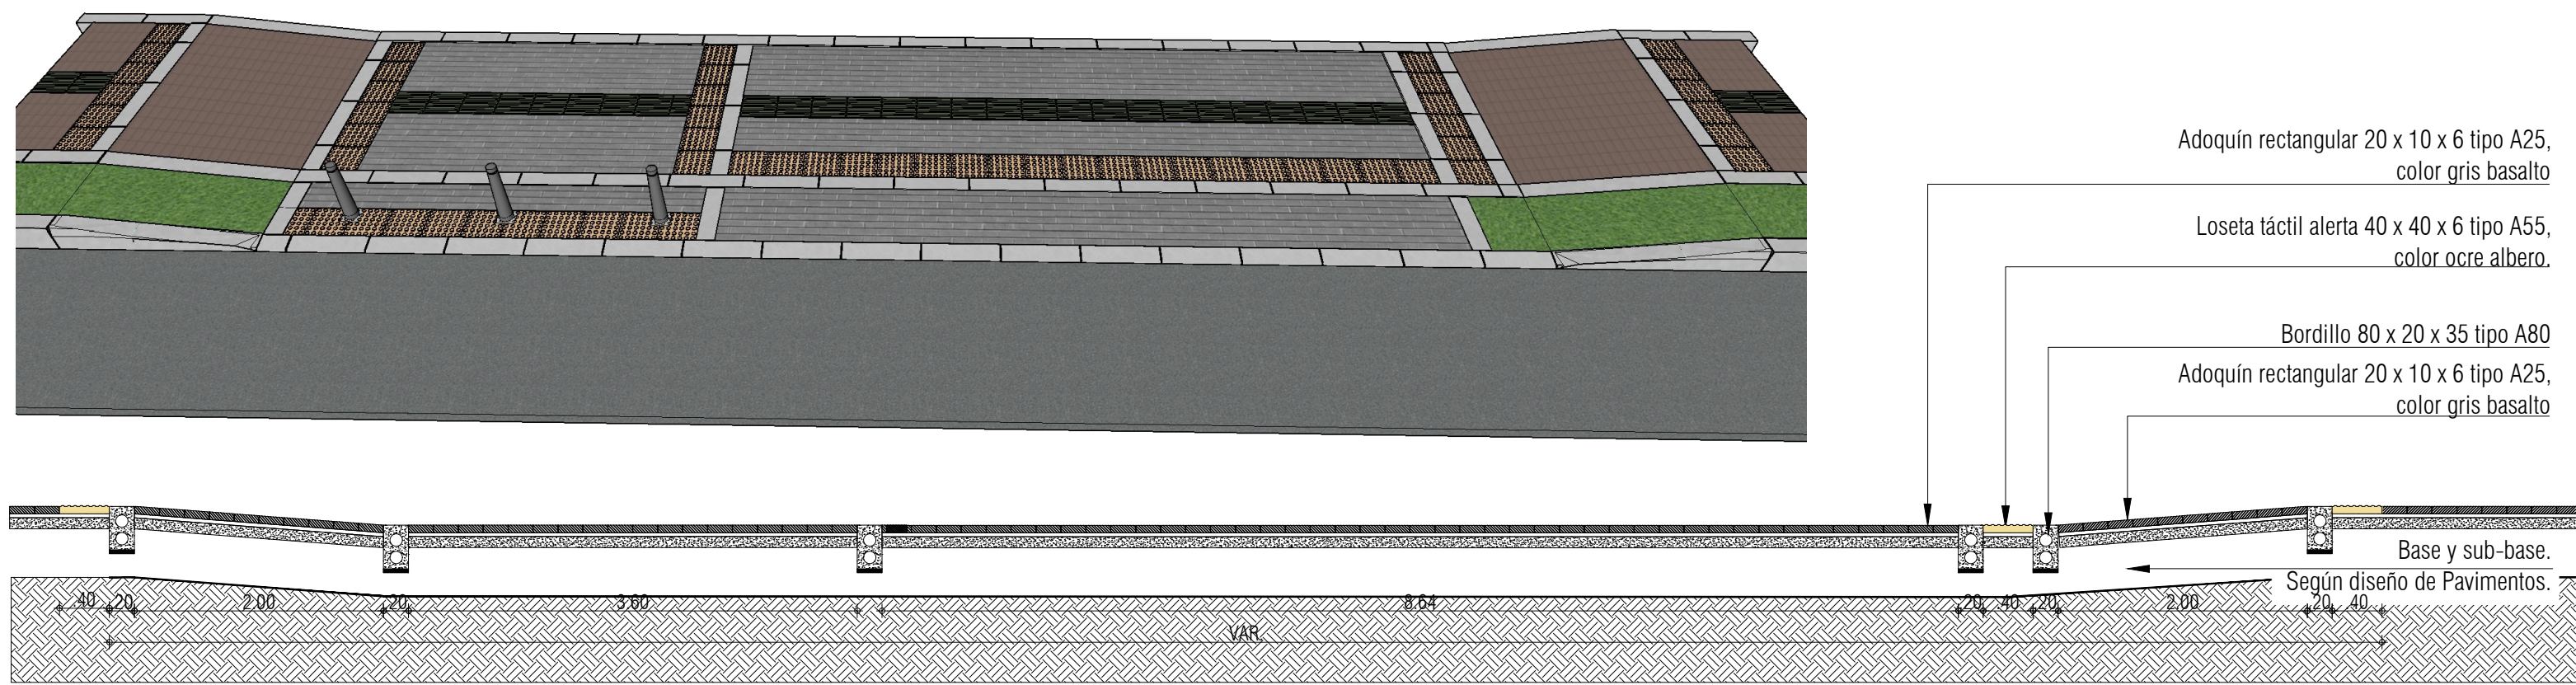

CORTE. RAMPA ACCESO VEHICULAR VADO RETROCEDIDO
ESC: 1:50

ALCALDIA MAYOR DE BOGOTÁ D.C. INSTITUTO DE DESARROLLO URBANO				NOTA 1. Los documentos de referencia para acabados de pisos y mobiliario urbano son las cartillas de andenes y mobiliario urbano actualizaciones 2018 y 2007 de la S.D.P.		NOTA 2. Estructura de via y de andén según diseño de pavimentos.		DISEÑO	
CONTRATISTA: CONSORCIO CS				DIRECTOR DE INTERVENTORIA: ING. OSCAR ANDRES RICO GÓMEZ Mat.:25202-129453 CND		CONTIENE: RAMPA ACCESO VEHICULAR VADO RETROCEDIDO		REFERENCIA: BASE DU 1600-0000.dwg ARCHIVO AUTOCAD: 1600-0000-16.dwg ARCHIVO LAYOUT: DEUREP14	PLANCHA No. 06 DE 07
DIRECTOR CONSULTORIA: ING. MARIO ERNESTO VACCA GAMEZ Mat.:01193-0224				ESPECIALISTA: ARQ. CARLOS CABAL HIDALGO Mat.:17700-64452 CLD		LOCALIDAD: SAN CRISTOBAL		FECHA TERMINACIÓN OBRA: ABRIL DE 2022	CONSECUTIVO: 77
INTERVENTORIA CONSORCIO ARDANUY IVICSA				PROYECTO: "ACTUALIZACIÓN, AJUSTES Y COMPLEMENTACIÓN DE LA FACTIBILIDAD Y ESTUDIOS Y DISEÑOS DEL CABLE AÉREO EN SAN CRISTÓBAL, EN BOGOTÁ D.C."		ESCALA: INDICADAS		FECHA ELABORACION PLANO: ENERO DE 2022	