
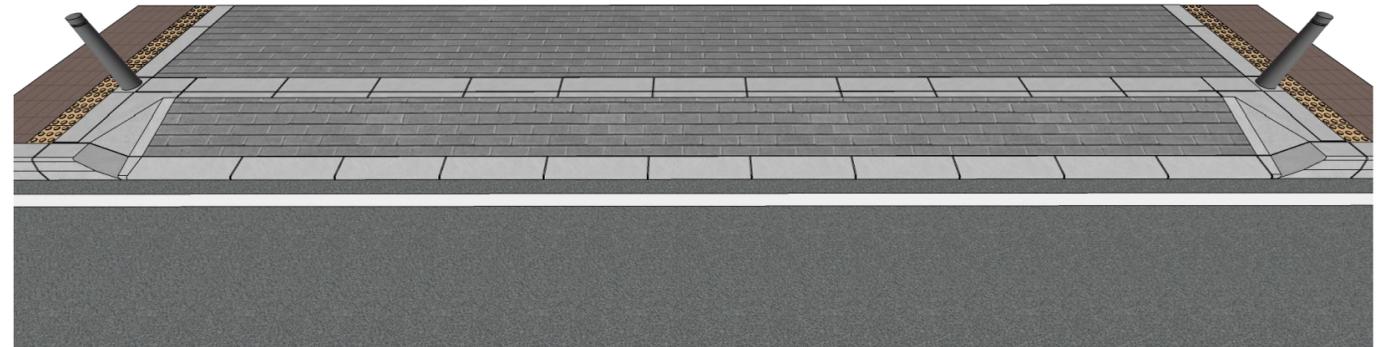
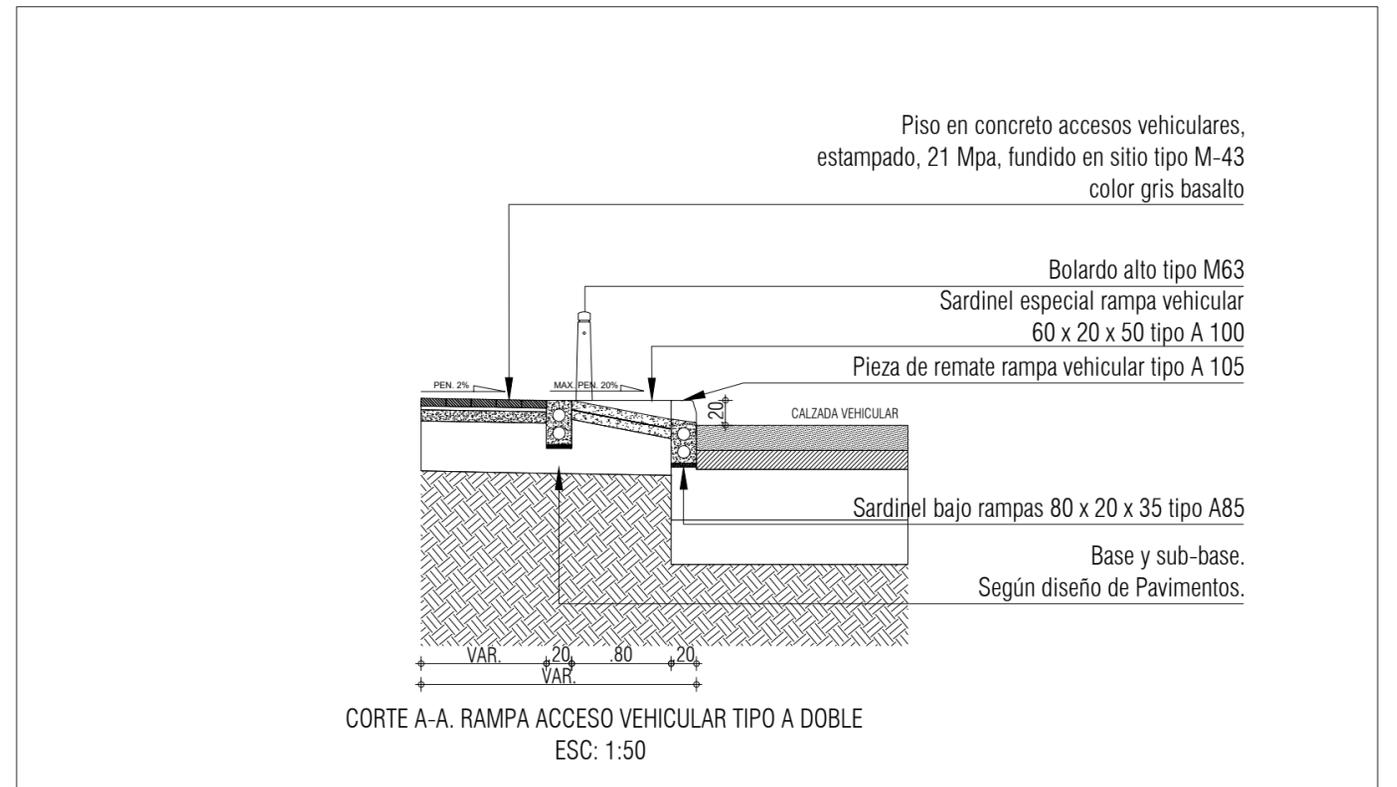


D-AC-15:
RAMPA ACCESO VEHICULAR TIPO B DOBLE

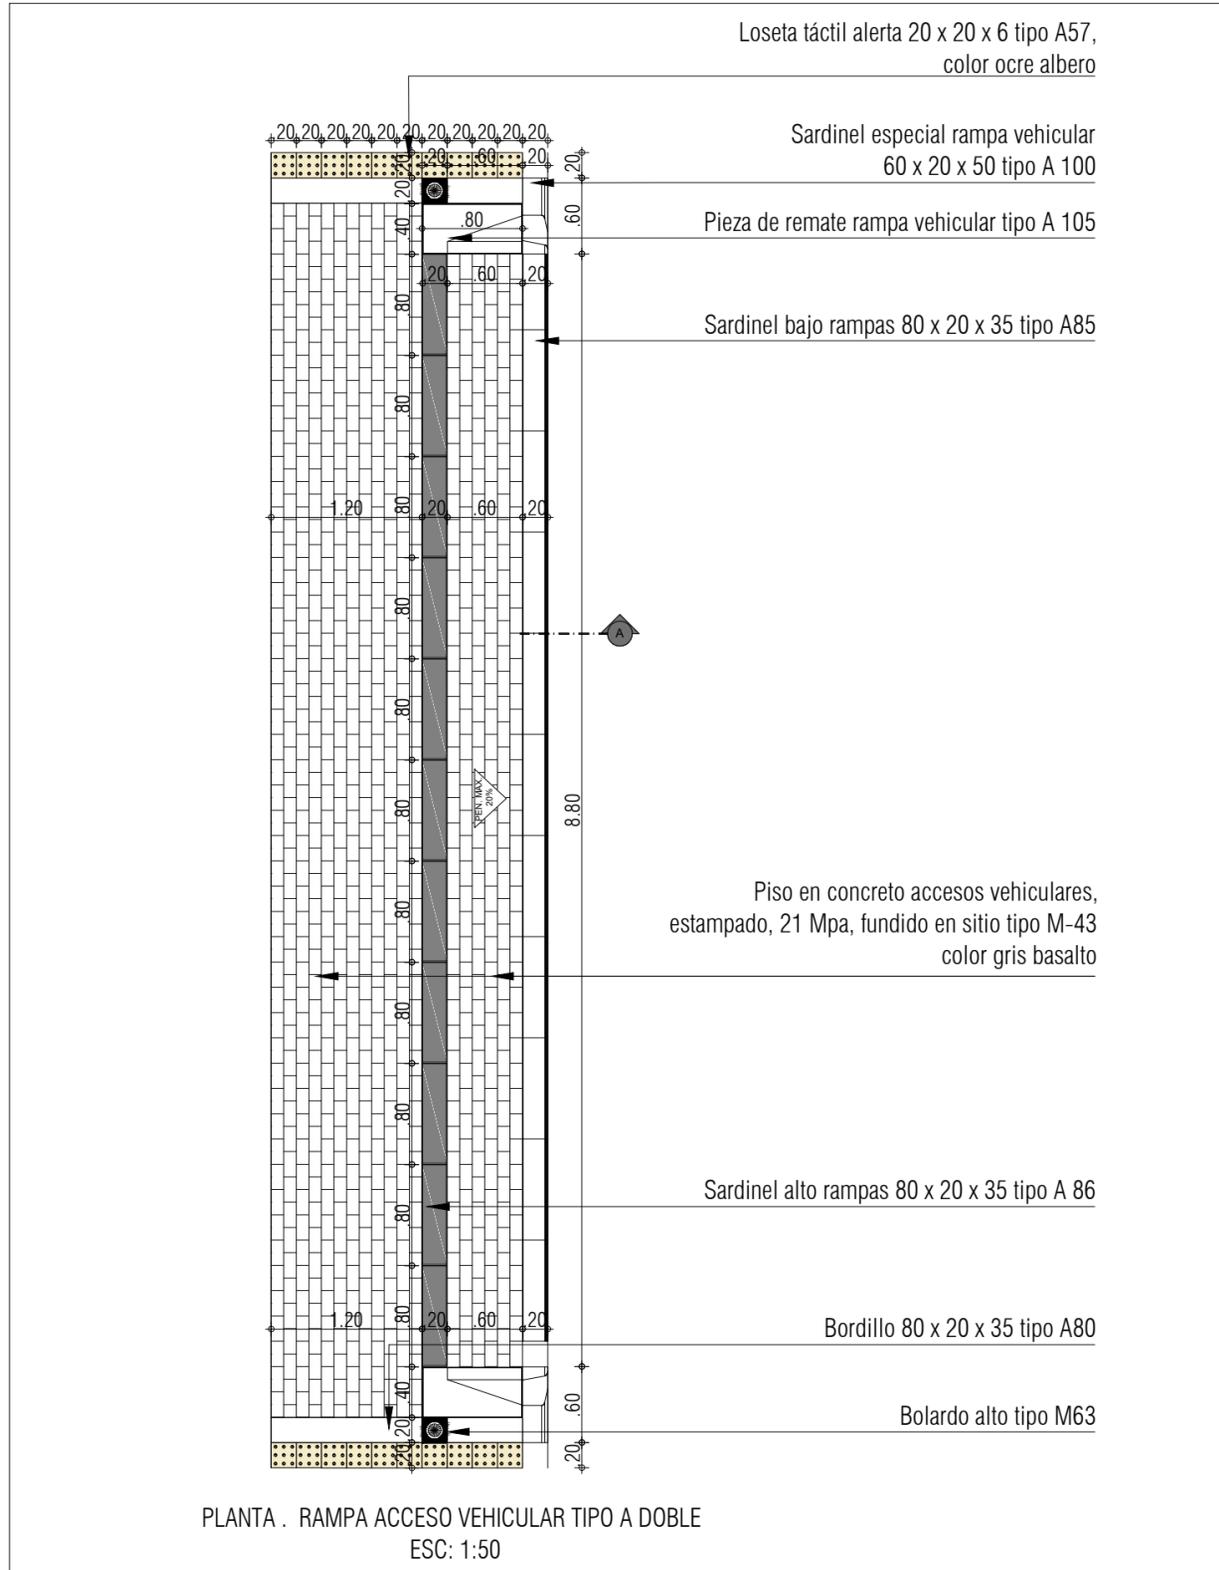

NOTA 1 .Los documentos de referencia para acabados de pisos y mobiliario urbano son las cartillas de andenes y mobiliario urbano actualizaciones 2018 y 2007 de la S.D.P.

NOTA 2. Estructura de via y de andén según diseño de pavimentos.

DISERO

<p>ALCALDIA MAYOR DE BOGOTÁ D.C. INSTITUTO DE DESARROLLO URBANO</p>	<p>CONTRATISTA:</p> <p>CONSORCIO CS</p> <p>CONSORCIO CS Caly Mayor Colombia S.A.S. Supering</p> <p>CONTRATO-IDU: 1630 de 2020</p>	<p>DIRECTOR CONSULTORIA:</p> <p>ING. MARIO ERNESTO VACCA GAMEZ Mat.:01193-0224</p> <p>ESPECIALISTA:</p> <p>ARQ. ROGER SOLANO ACOSTA Mat.: 25700-57948 CND</p>	<p>INTERVENTORIA</p> <p>CONSORCIO ARDANUY IVICSA</p> <p>CONTRATO-IDU: 1673 de 2020</p>	<p>DIRECTOR DE INTERVENTORIA:</p> <p>ING. OSCAR ANDRES RICO GÓMEZ Mat.:25202-129453 CND</p> <p>ESPECIALISTA:</p> <p>ARQ. CARLOS CABAL HIDALGO Mat.:17700-64452 CLD</p>	<p>PROYECTO:</p> <p>"ACTUALIZACIÓN, AJUSTES Y COMPLEMENTACIÓN DE LA FACTIBILIDAD Y ESTUDIOS Y DISEÑOS DEL CABLE AÉREO EN SAN CRISTÓBAL, EN BOGOTÁ D.C."</p>	<p>CONTIENE:</p> <p>RAMPA ACCESO VEHICULAR TIPO B DOBLE</p>	<p>LOCALIDAD:</p> <p>SAN CRISTOBAL</p>	<p>ESCALA:</p> <p>INDICADAS</p>	<p>REFERENCIA:</p> <p>BASE DU 1630-2020.dwg</p> <p>ARCHIVO AUTOCAD: 1630-16.dwg</p> <p>ARCHIVO LAYOUT: DEUREP15</p> <p>FECHA TERMINACIÓN OBRA: ABRIL DE 2022</p> <p>FECHA ELABORACION PLANO: ENERO DE 2022</p>	<p>PLANCHA No.</p> <p>07</p> <p>DE</p> <p>07</p> <p>CONSECUTIVO:</p> <p>78</p>
---	---	---	--	--	---	---	--	---------------------------------	--	--