
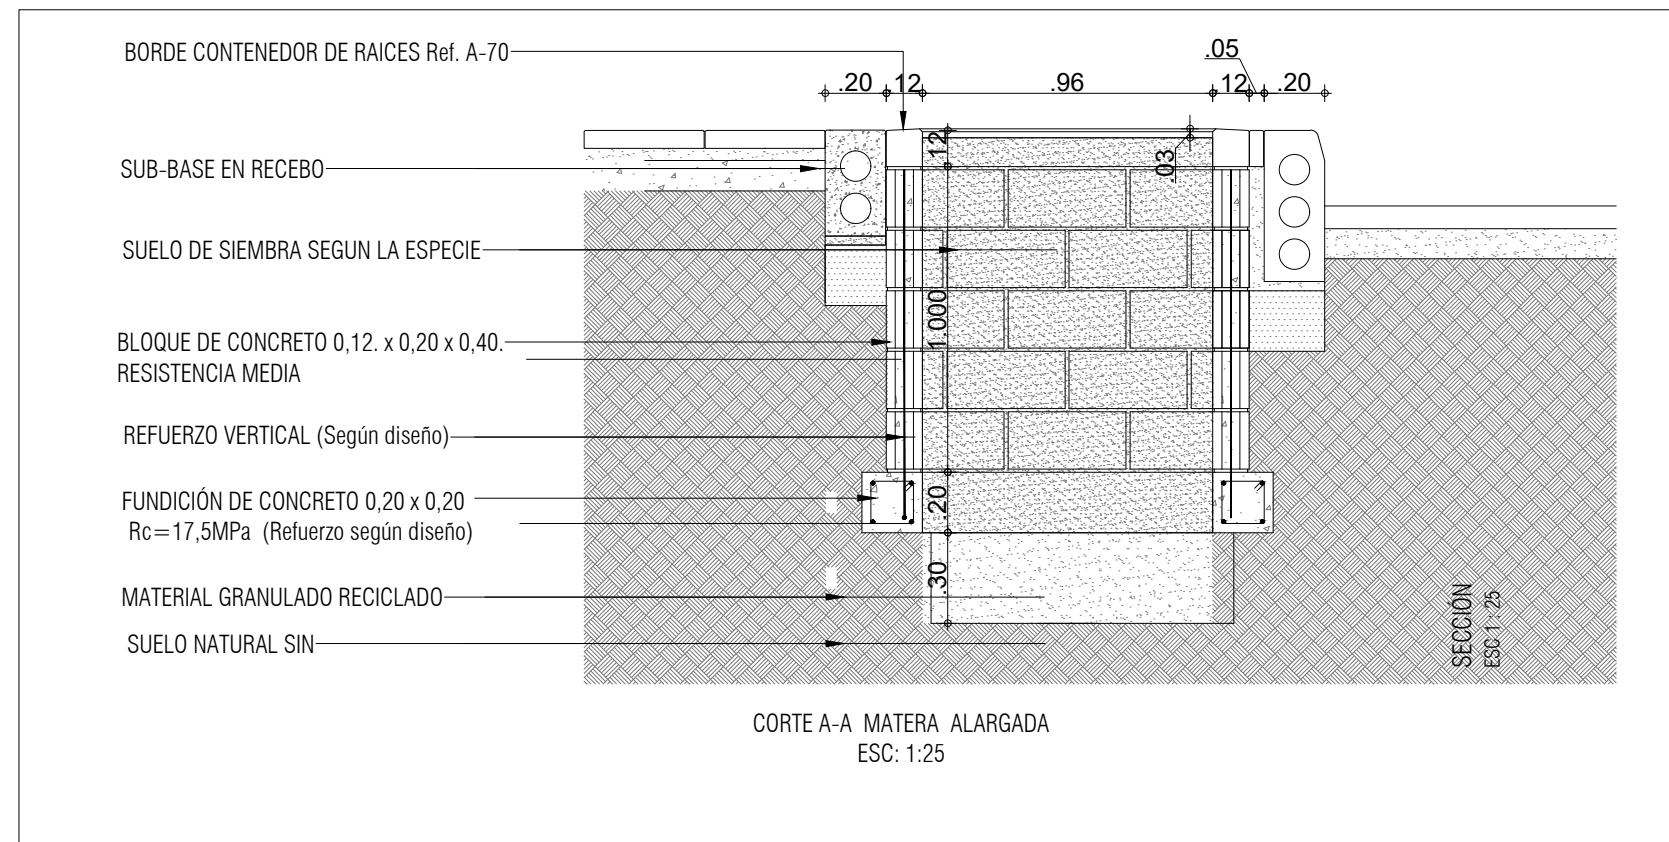


D-MUD-35:
MATERA ALARGADA

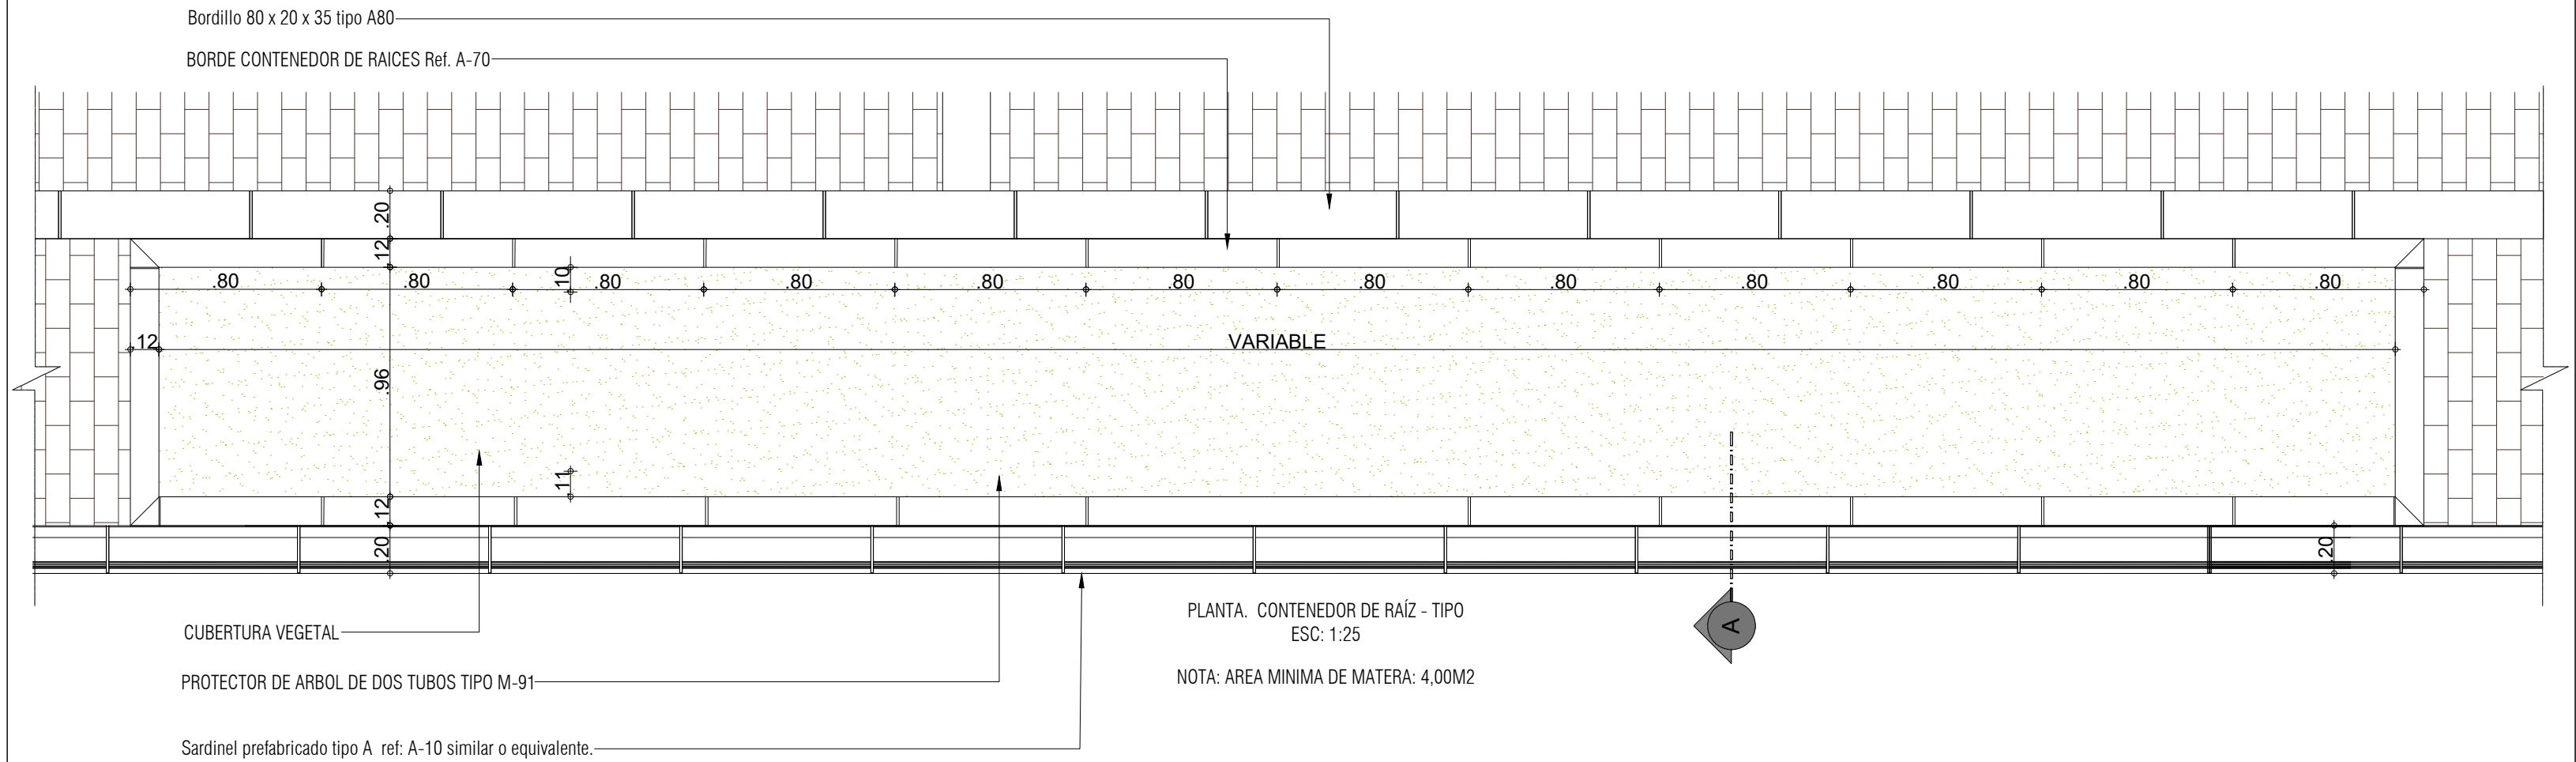

 ALCALDIA MAYOR DE BOGOTÁ D.C. INSTITUTO DE DESARROLLO URBANO		CONTRATISTA: CONSORCIO CS  CONSORCIO CS Caly Mayor S.A.S. Supering CONTRATO-IDU: 1630 de 2020	DIRECTOR CONSULTORIA: ING. MARIO ERNESTO VACCA GAMEZ Mat.:01193-0224 ESPECIALISTA: ARO. ROGER SOLANO ACOSTA Mat.: 25700-57948 CND	INTERVENTORIA CONSORCIO ARDANUY IVICSA   CONTRATO-IDU: 1673 de 2020	NOTA 1 Los documentos de referencia para acabados de pisos y mobiliario urbano son las cartillas de andenes y mobiliario urbano actualizaciones 2018 y 2007 de la S.D.P. DIRECTOR DE INTERVENTORIA: ING. OSCAR ANDRÉS RICO GÓMEZ Mat.:25202-129453 CND ESPECIALISTA: ARO. CARLOS CABAL HIDALGO Mat.:17700-64452 CLD	PROYECTO: "ACTUALIZACIÓN, AJUSTES Y COMPLEMENTACIÓN DE LA FACTIBILIDAD Y ESTUDIOS Y DISEÑOS DEL CABLE AEREO EN SAN CRISTOBAL, EN BOGOTÁ D.C."	NOTA 2. Estructura de vía y de andén según diseño de pavimentos. CONTIENE: MATERIA ESPECIAL – TIPO A LOCALIDAD: SAN CRISTOBAL ESCALA: INDICADAS	REFERENCIA: BASE IDU 1630-2020.dwg ARCHIVO AUTOCAD: 1630202-07.dwg ARCHIVO LAYOUT: DEUREP23 FECHA TERMINACIÓN OBRA: ABRIL DE 2022 FECHA ELABORACION PLANO: ENERO DE 2022	DISEÑO PLANCHA No. 01 DE 09 CONSECUTIVO: 86
---	--	---	---	--	--	---	--	--	--