
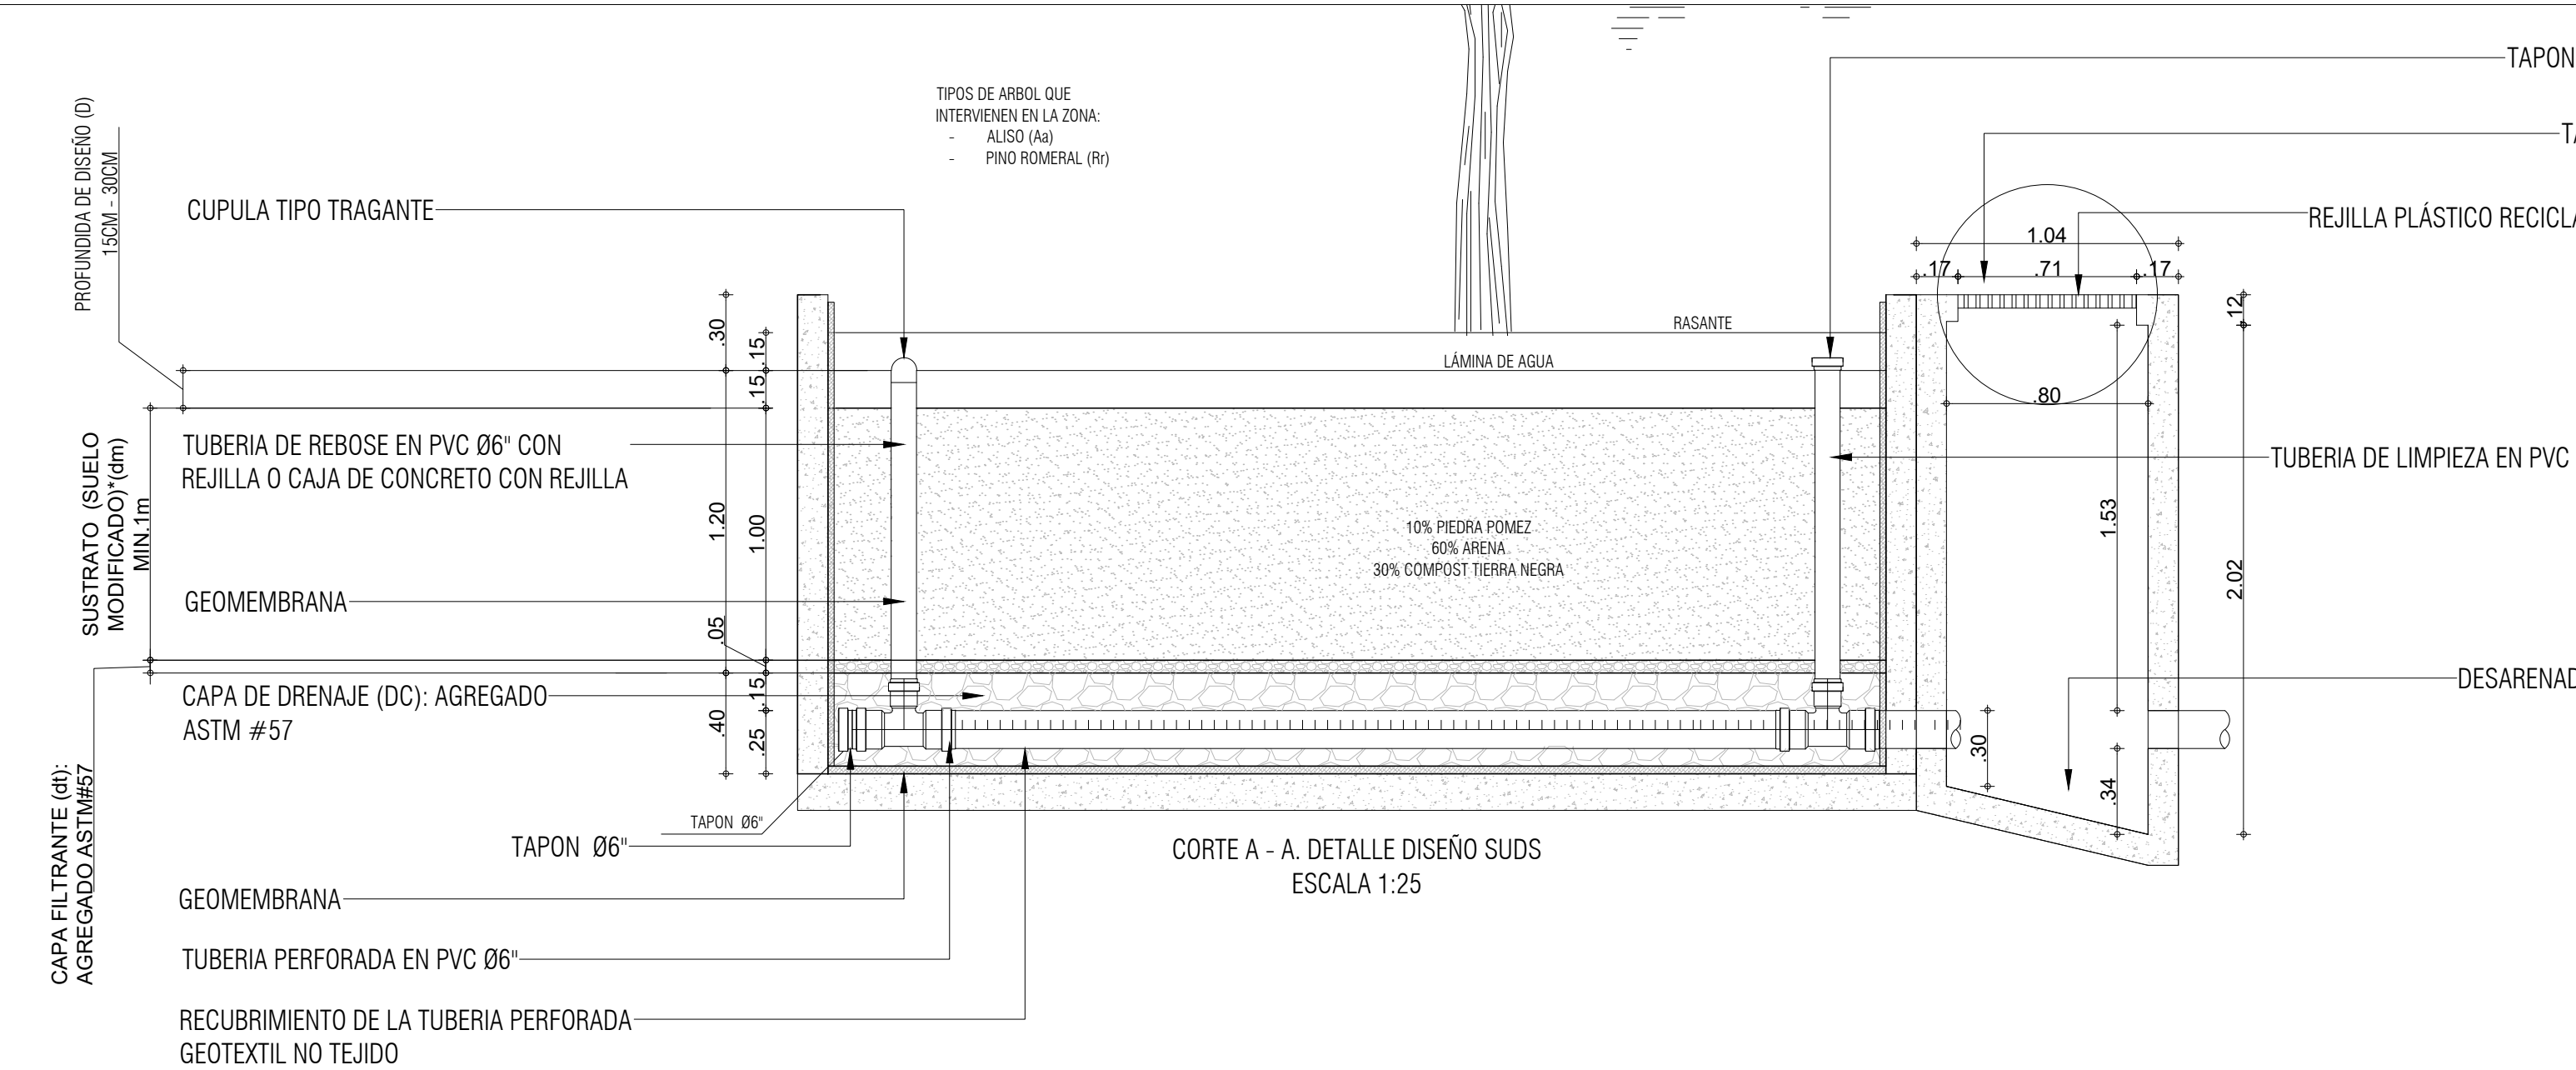


D-MUD-39:
ALCORQUE CUADRADO TIPO M-30-A

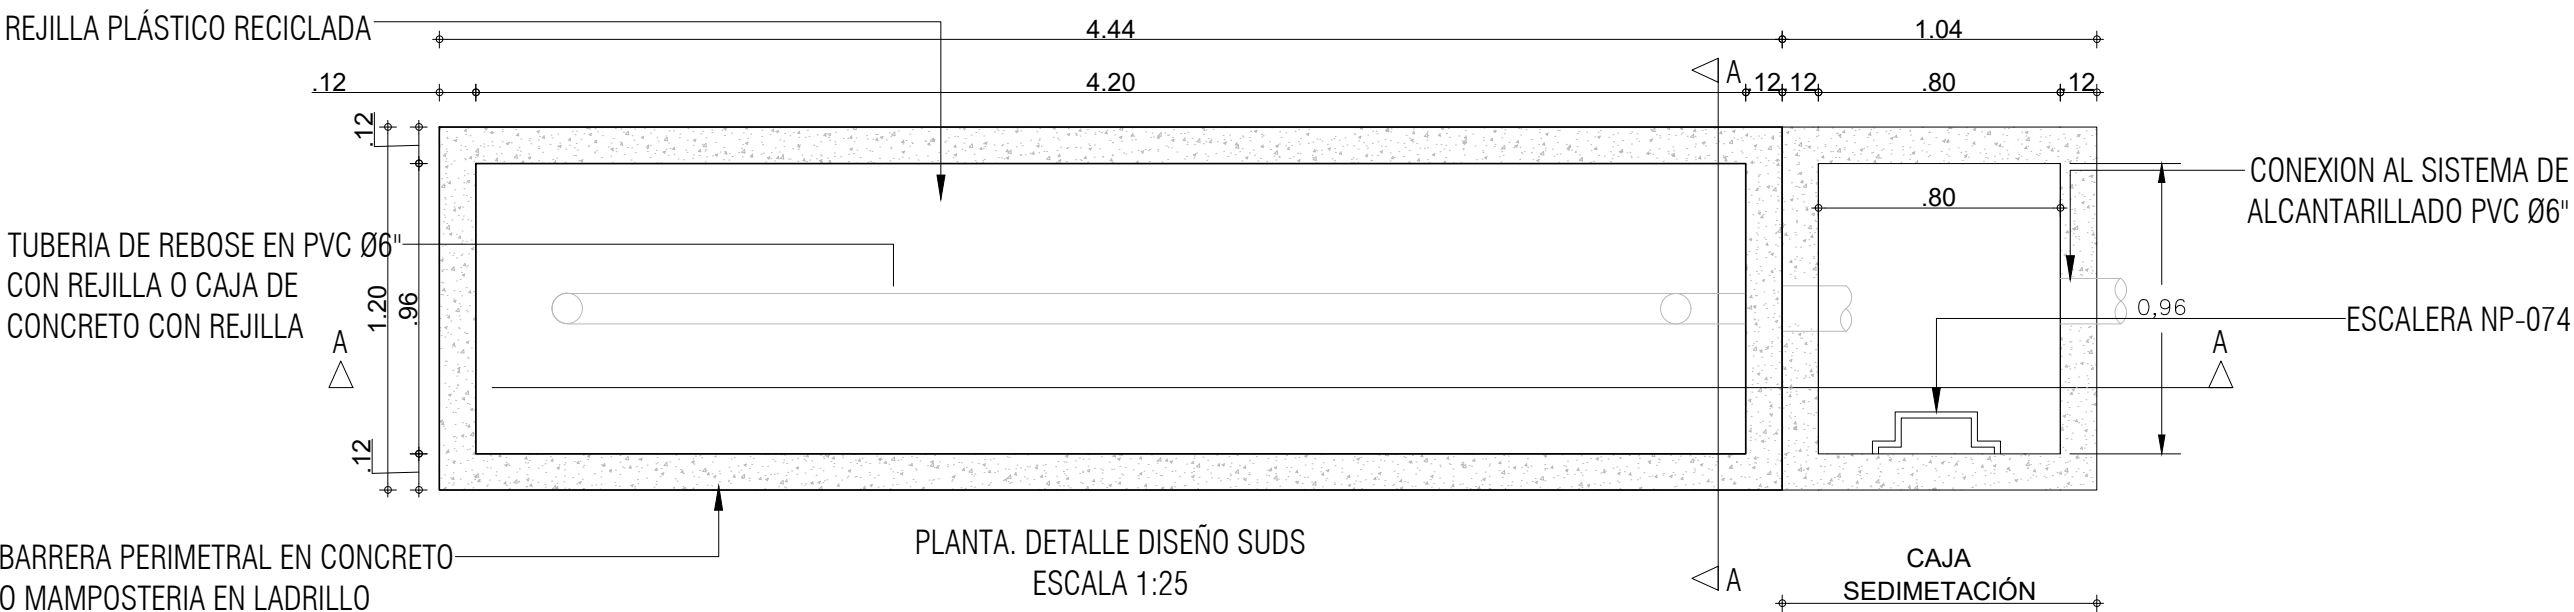

				NOTA 1. Los documentos de referencia para acabados de pisos y mobiliario urbano son las cartillas de andenes y mobiliario urbano actualizaciones 2018 y 2007 de la S.D.P.		NOTA 2. Estructura de via y de andén según diseño de pavimentos.		DISEÑO	
	CONTRATISTA:	DIRECTOR CONSULTORIA:	INTERVENTORIA	DIRECTOR DE INTERVENTORIA:	PROYECTO:	CONTIENE:		REFERENCIA:	PLANCHA No.
	CONSORCIO CS	ING. MARIO ERNESTO VACCA GAMEZ Mat.:01193-0224	CONSORCIO ARDANUY IVICSA	ING. OSCAR ANDRES RICO GÓMEZ Mat.:25202-129453 CND	"ACTUALIZACIÓN, AJUSTES Y COMPLEMENTACIÓN DE LA FACTIBILIDAD Y ESTUDIOS Y DISEÑOS DEL CABLE AÉREO EN SAN CRISTÓBAL, EN BOGOTÁ D.C."	SISTEMA SUDS		BASE DE 1000-0000.dwg	05
		ESPECIALISTA:		ESPECIALISTA:				ARCHIVO AUTOCAD: 1000-0000.dwg	DE
	CONTRATO-IDU: 1630 de 2020	ARQ. ROGER SOLANO ACOSTA Mat.: 25700-57948 CND	CONTRATO-IDU: 1673 de 2020	ARQ. CARLOS CABAL HIDALGO Mat.:17700-64452 CLD		LOCALIDAD:	ESCALA:	ARCHIVO LAYOUT: DEUREP27	09
						SAN CRISTOBAL	INDICADAS	FECHA TERMINACIÓN OBRA: ABRIL DE 2022	CONSECUTIVO:
								FECHA ELABORACION PLANO: ENERO DE 2022	90