




D-MUD-40:
POSTE DE ALUMBRADO PÚBLICO - LUMINARIA SENCILLA - TIPO M-130

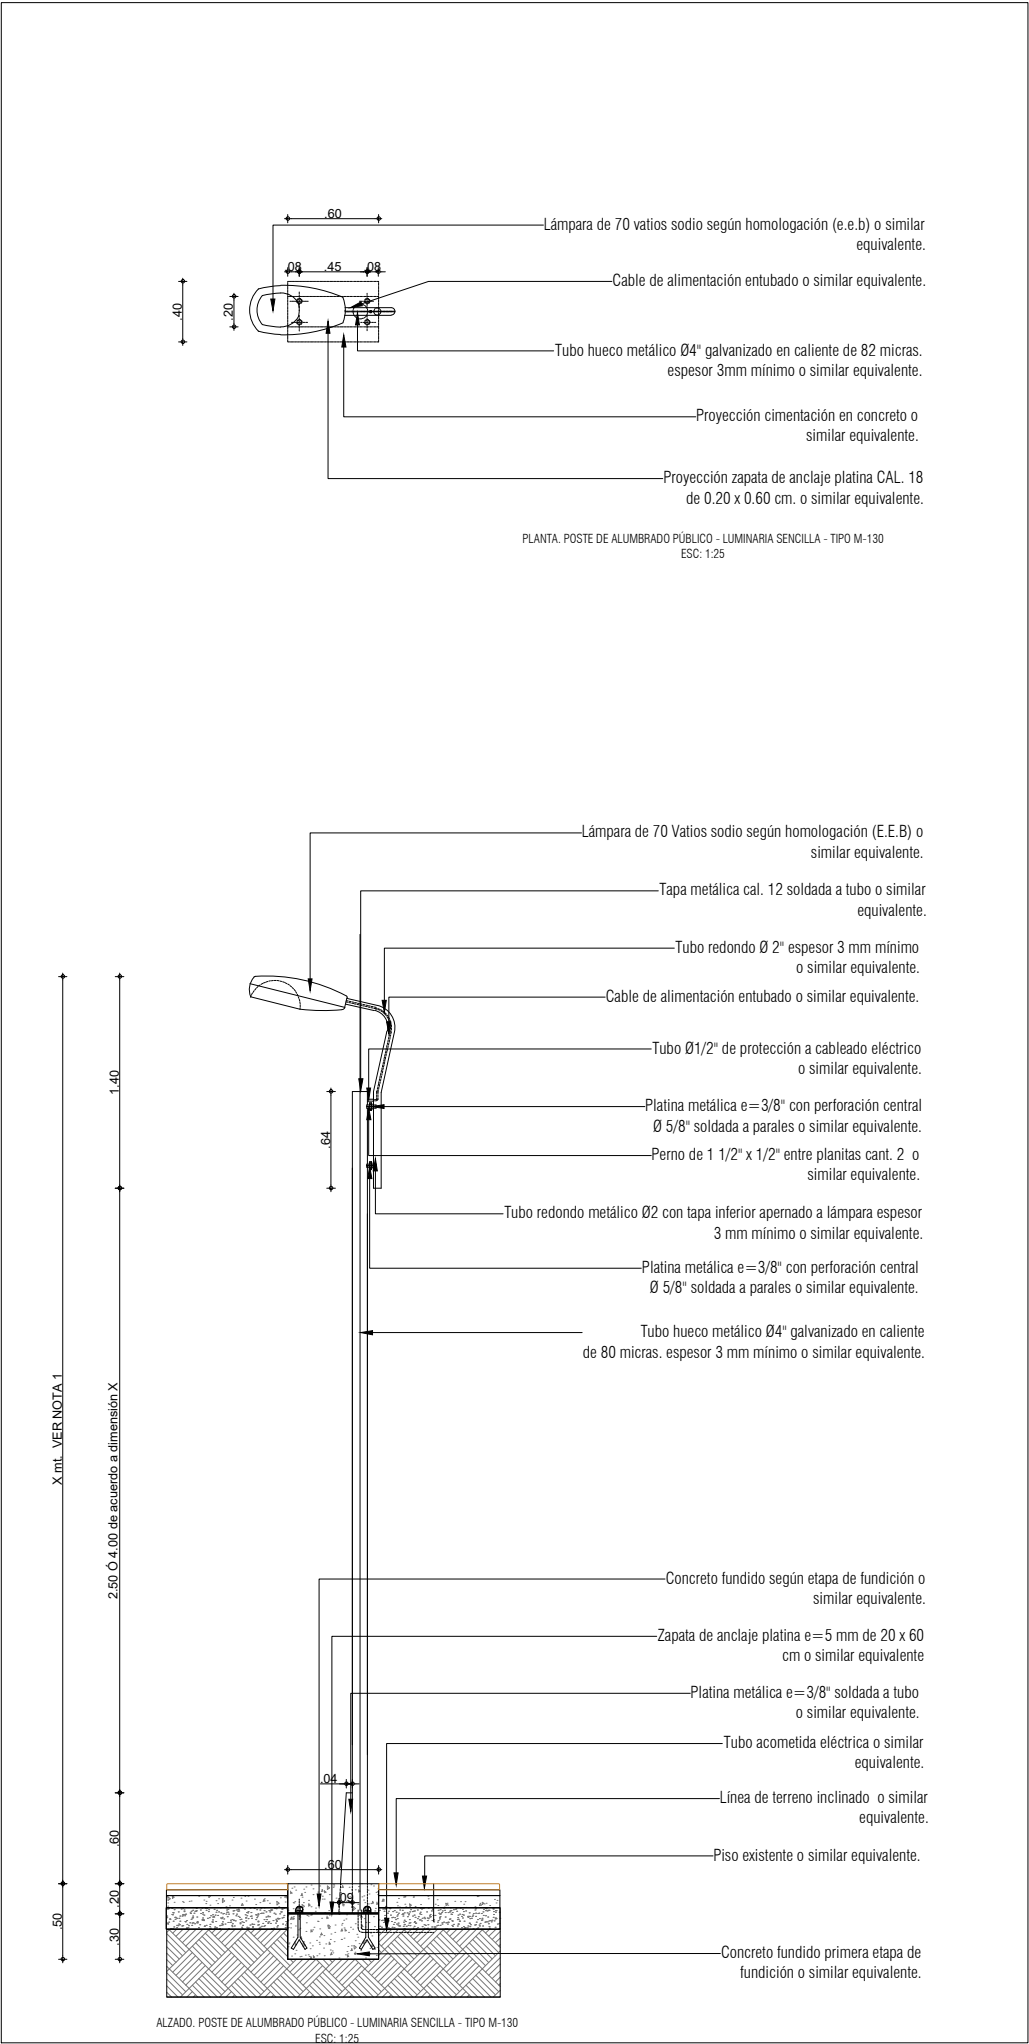

D-MUD-41:
POSTE DE ALUMBRADO PÚBLICO - LUMINARIA DOBLE - TIPO M-130

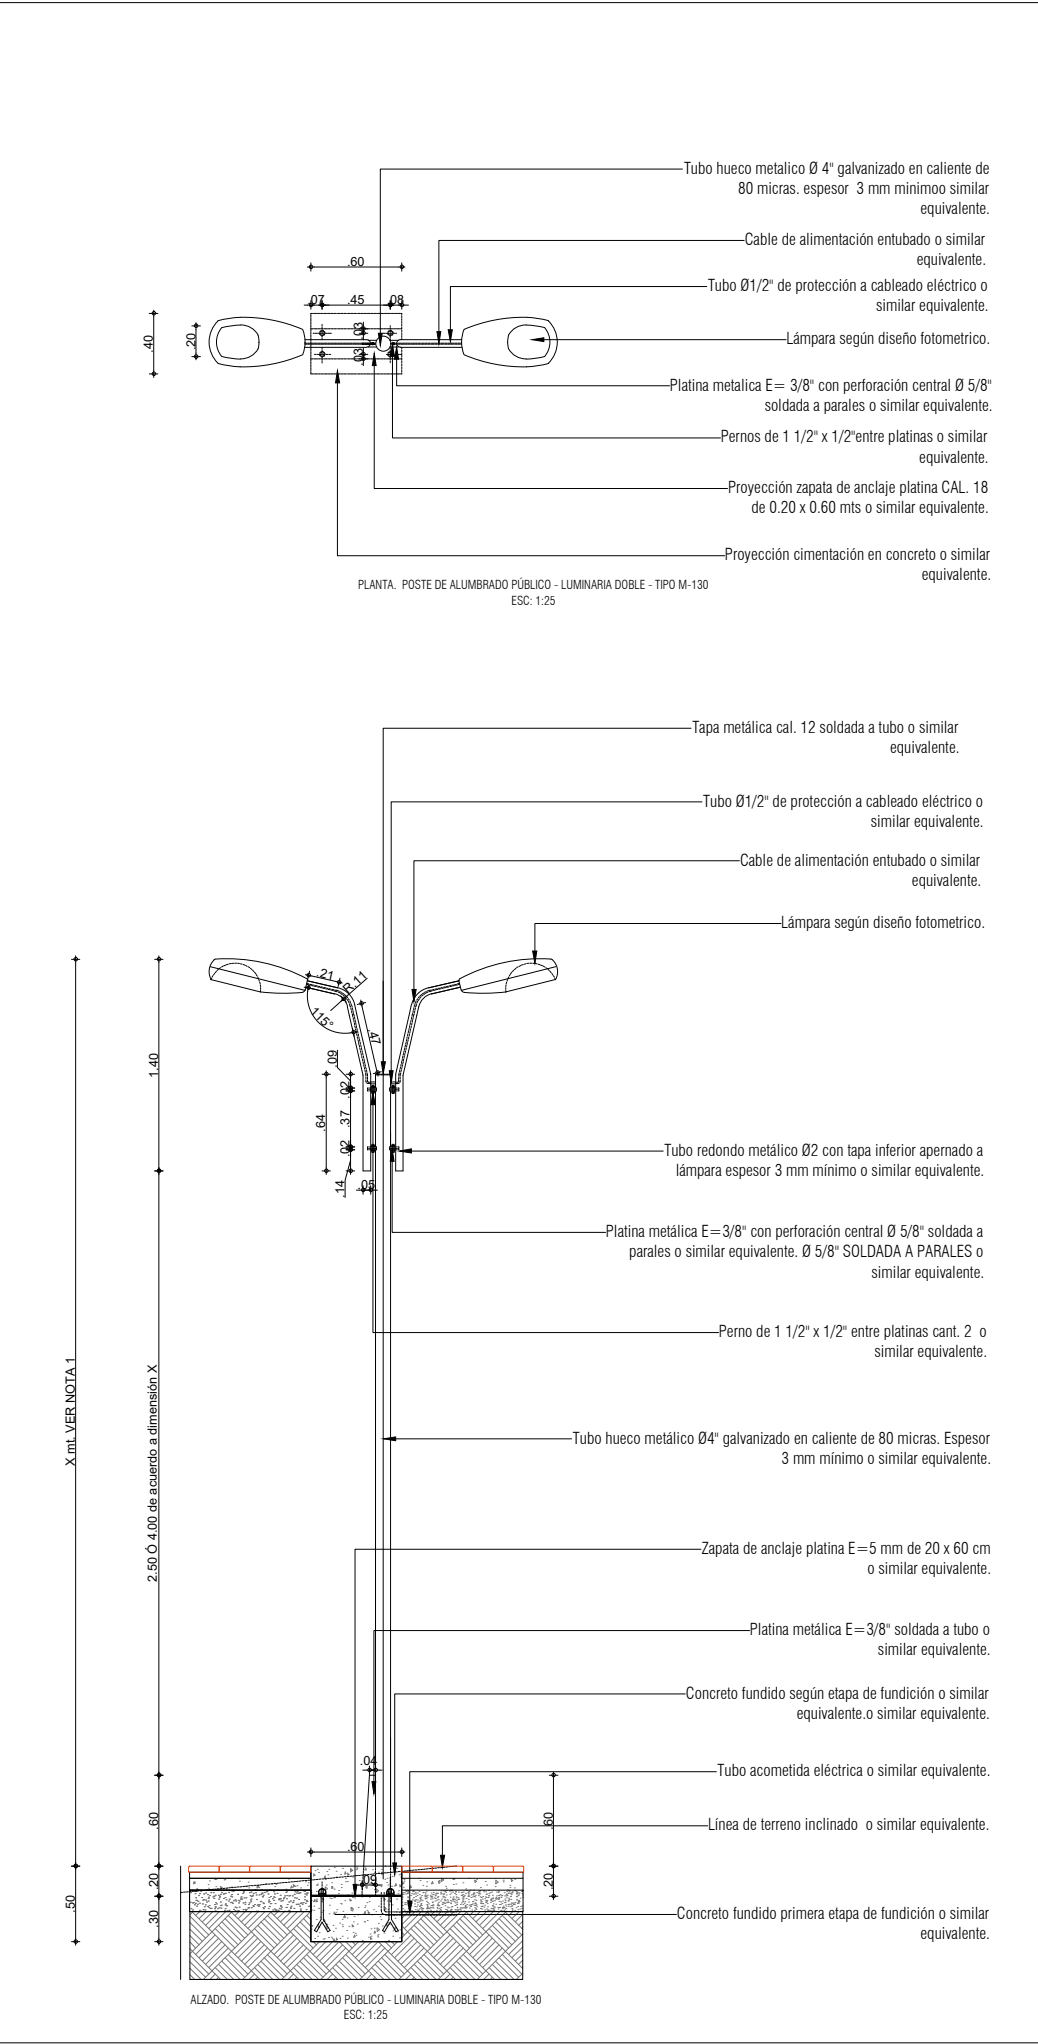

D-MUD-42:
POSTE DE ALUMBRADO PÚBLICO - DOBLE PROPÓSITO ALTO - TIPO M 130

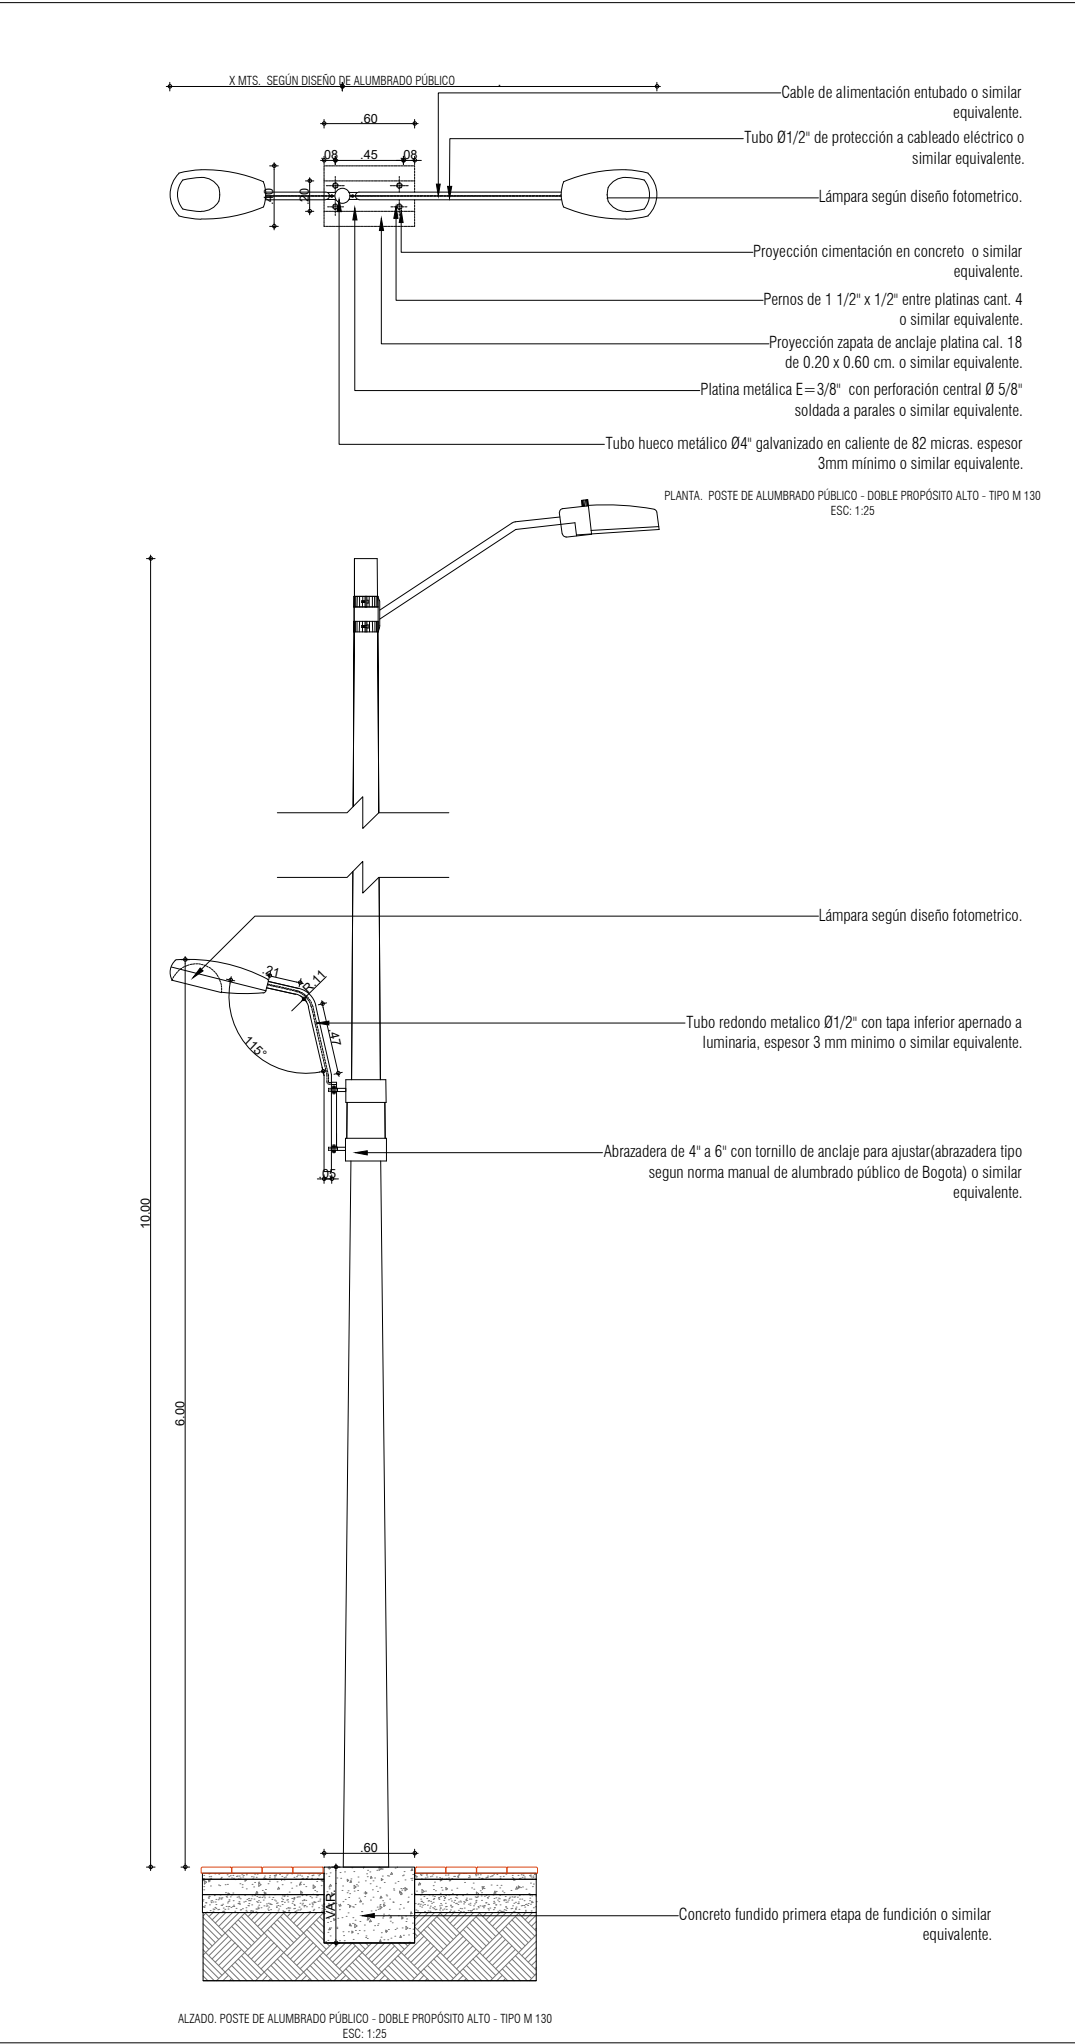

				NOTA 1. Los documentos de referencia para acabados de pisos y mobiliario urbano son las cartillas de andenes y mobiliario urbano actualizaciones 2018 y 2007 de la S.D.P.		NOTA 2. Estructura de vía y de andén según diseño de pavimentos.		DISEÑO	
	CONTRATISTA:	DIRECTOR CONSULTORIA:	INTERVENTORIA	DIRECTOR DE INTERVENTORIA:	PROYECTO:	CONTIENE:		REFERENCIA:	PLANCHA No.
	CONSORCIO CS	ING. MARIO ERNESTO VACCA GAMEZ Mat.:01193-0224	CONSORCIO ARDANUY IVICSA	ING. OSCAR ANDRES RICO GÓMEZ Mat.:25202-129453 CND	"ACTUALIZACIÓN, AJUSTES Y COMPLEMENTACIÓN DE LA FACTIBILIDAD Y ESTUDIOS Y DISEÑOS DEL CABLE AÉREO EN SAN CRISTÓBAL, EN BOGOTÁ D.C."	POSTE DE ALUMBRADO PÚBLICO - LUMINARIA SENCILLA - TIPO M-130		ARCHIVO AUTOCAD: 0000-01.dwg	06 DE 09
		ESPECIALISTA:		ESPECIALISTA:		POSTE DE ALUMBRADO PÚBLICO - LUMINARIA DOBLE - TIPO M-130		ARCHIVO LAYOUT: DEUREP28	
	CONTRATO-IDU: 1630 de 2020	ARQ. ROGER SOLANO ACOSTA Mat.: 25700-57948 CND	CONTRATO-IDU: 1673 de 2020	ARQ. CARLOS CABAL HIDALGO Mat.:17700-64452 CLD		POSTE DE ALUMBRADO PÚBLICO - DOBLE PROPÓSITO ALTO - TIPO M 130		FECHA TERMINACIÓN OBRA: ABRIL DE 2022	CONSECUTIVO:
LOCALIDAD:		ESCALA:		FECHA ELABORACION PLANO: ENERO DE 2022		SAN CRISTOBAL		INDICADAS	