




D-MUD-43:
POSTE DE ALUMBRADO PÚBLICO- LUMINARIA SENCILLO ALTO-CONCRETO

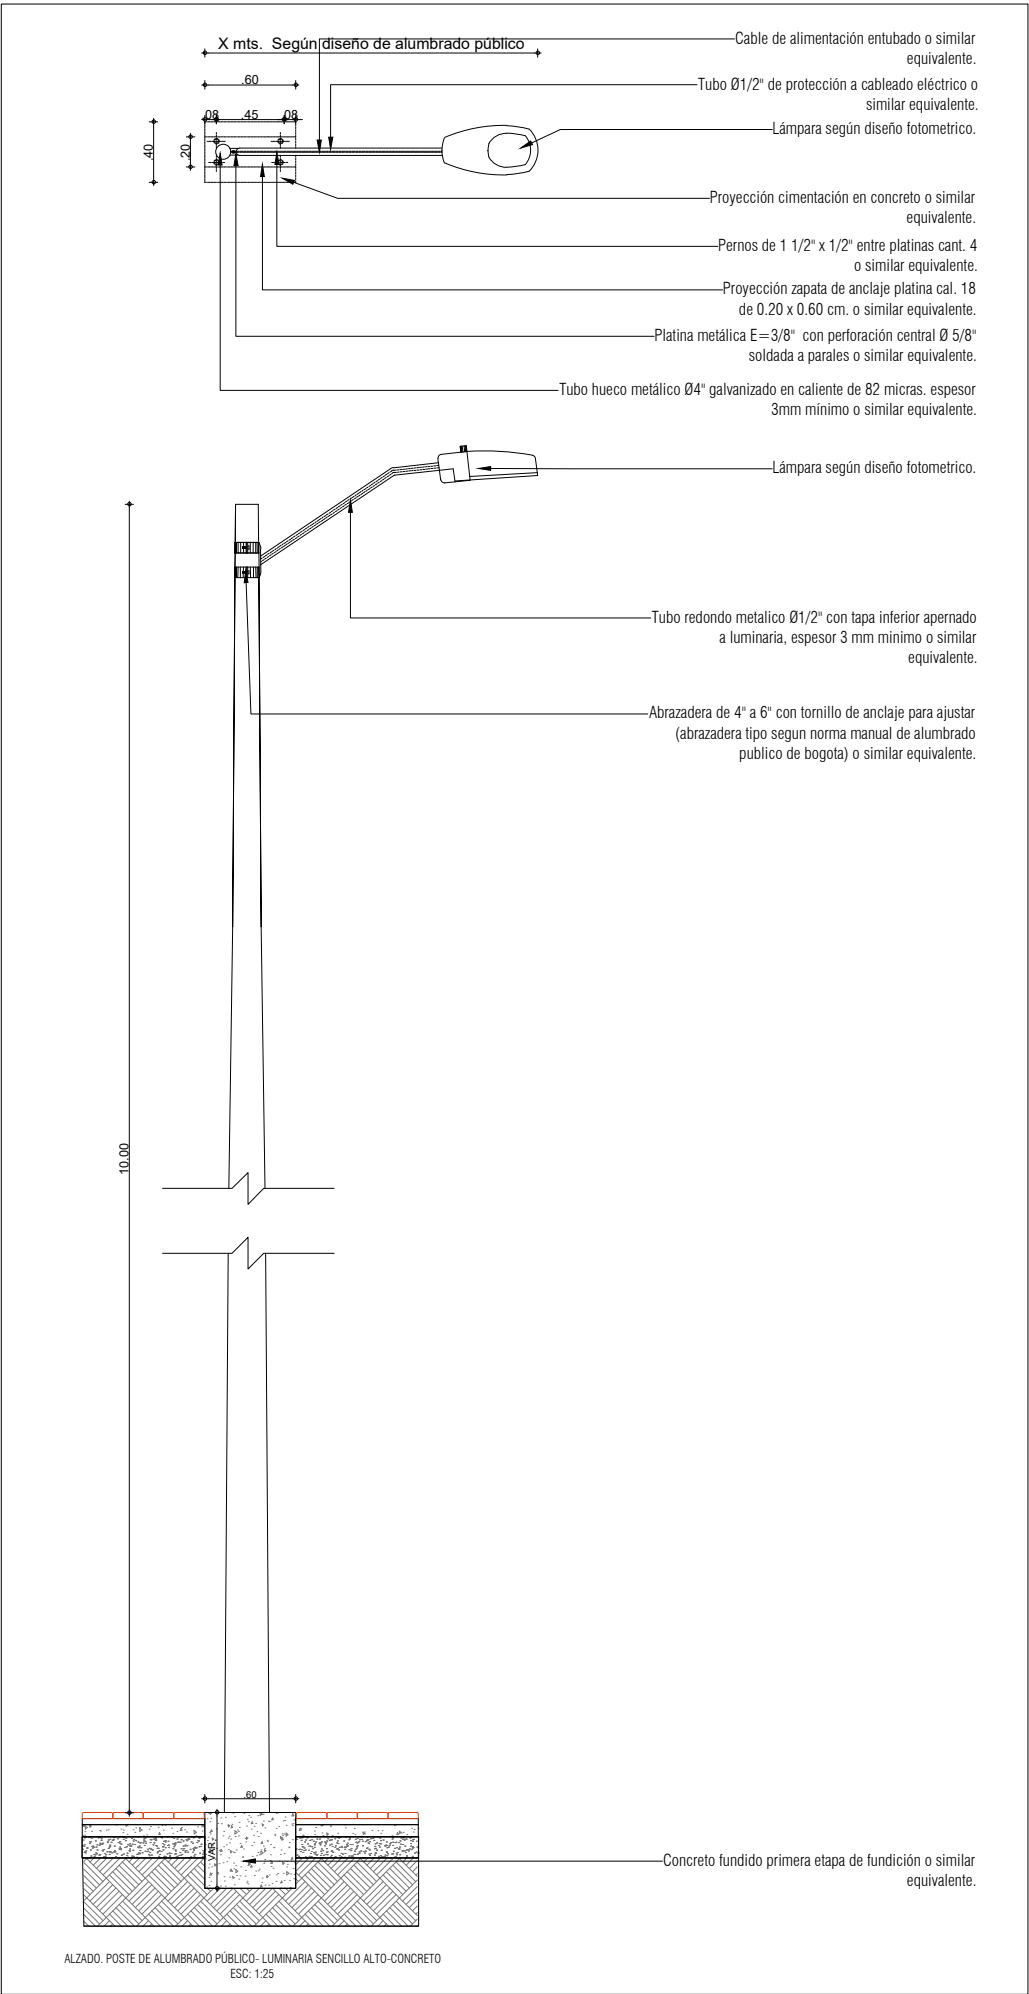

D-MUD-44:
POSTE DE ALUMBRADO PÚBLICO- LUMINARIA DOBLE ALTO-CONCRETO

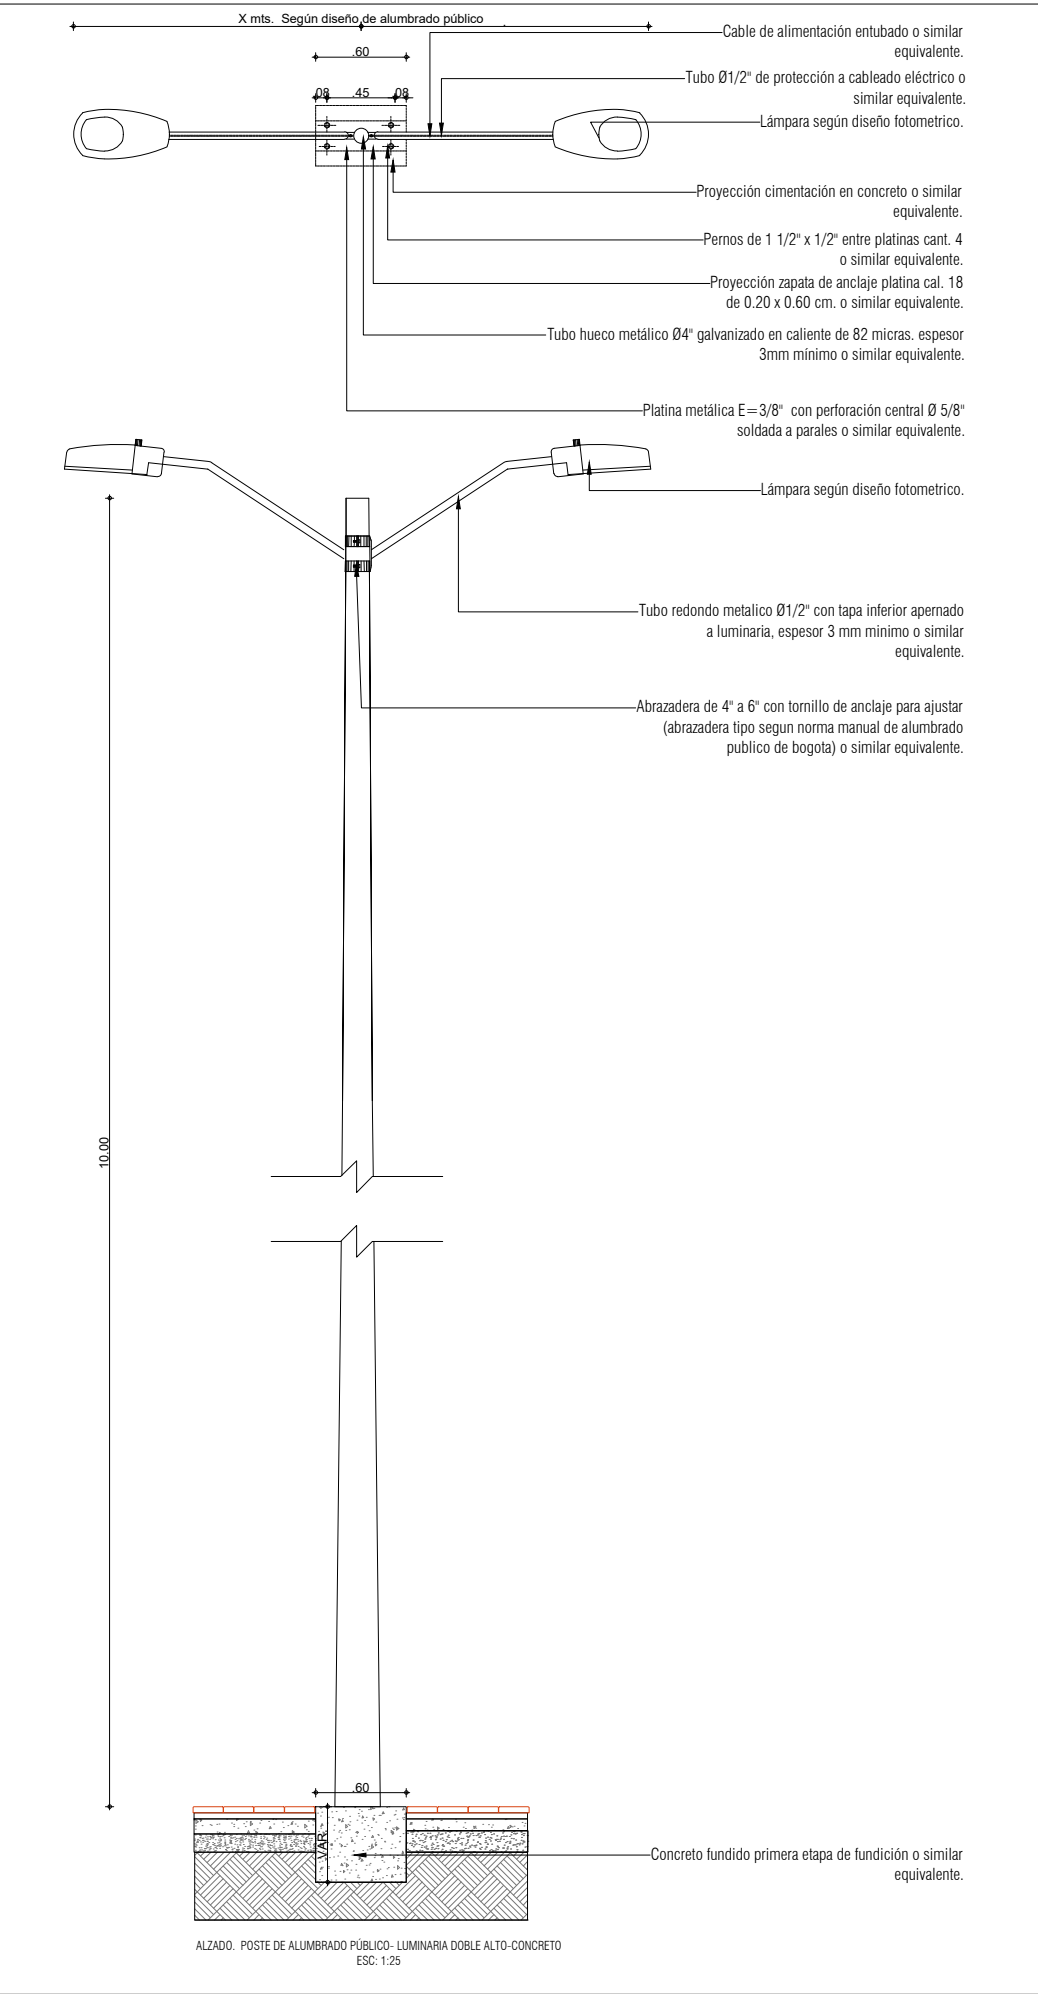

D-MUD-45:
LUMINARIA SENCILLA ADOSADA A LA FACHADA - TIPO M-130

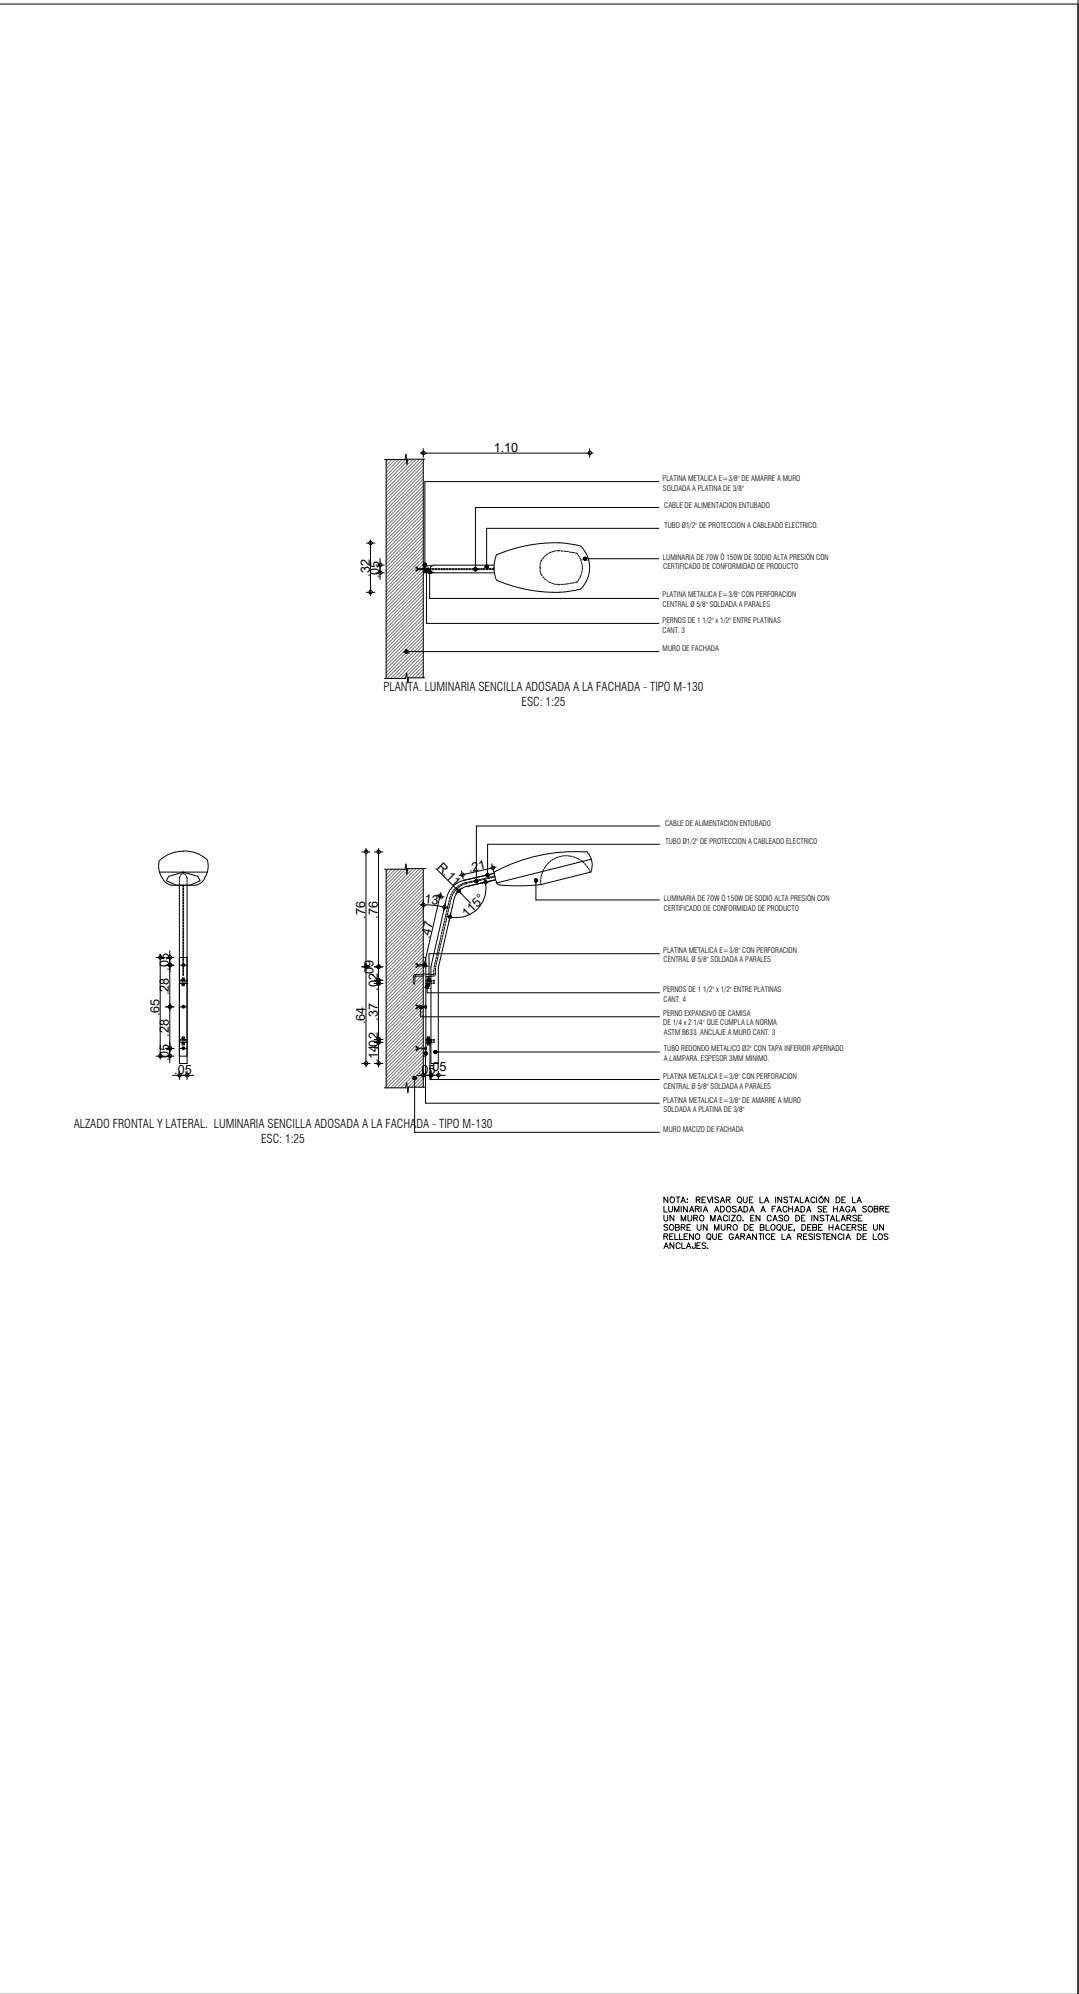

				NOTA 1 .Los documentos de referencia para acabados de pisos y mobiliario urbano son las cartillas de andenes y mobiliario urbano actualizaciones 2018 y 2007 de la S.D.P.		NOTA 2. Estructura de vía y de andén según diseño de pavimentos.		DISEÑO		
 ALCALDÍA MAYOR DE BOGOTÁ D.C. INSTITUTO DE DESARROLLO URBANO	CONTRATISTA:	DIRECTOR CONSULTORIA:	INTERVENTORIA	DIRECTOR DE INTERVENTORIA:	PROYECTO:	CONTIENE:		REFERENCIA:	PLANCHA No. 07 DE 09	
	CONSORCIO CS	ING. MARIO ERNESTO VACCA GAMEZ Mat.:01193-0224	CONSORCIO ARDANUY IVICSA 	ING. OSCAR ANDRES RICO GOMEZ Mat.:25202-129453 CND	"ACTUALIZACIÓN, AJUSTES Y COMPLEMENTACIÓN DE LA FACTIBILIDAD Y ESTUDIOS Y DISEÑOS DEL CABLE AÉREO EN SAN CRISTÓBAL, EN BOGOTÁ D.C."	POSTE DE ALUMBRADO PÚBLICO- LUMINARIA SENCILLO ALTO-CONCRETO POSTE DE ALUMBRADO PÚBLICO- LUMINARIA DOBLE ALTO-CONCRETO LUMINARIA SENCILLA ADOSADA A LA FACHADA - TIPO M-130		ARCHIVO AUTOCAD:  ARCHIVO LAYOUT: DEUREP29		
	 CONTRATO-IDU: 1630 de 2020	ESPECIALISTA:	 CONTRATO-IDU: 1673 de 2020	ESPECIALISTA:			LOCALIDAD:	ESCALA:	FECHA TERMINACIÓN OBRA: ABRIL DE 2022	CONSECUTIVO:
			ARQ. ROGER SOLANO ACOSTA Mat.: 25700-57948 CND		ARQ. CARLOS CABAL HIDALGO Mat.:17700-64452 CLD		SAN CRISTOBAL	INDICADAS	FECHA ELABORACION PLANO: ENERO DE 2022	92