
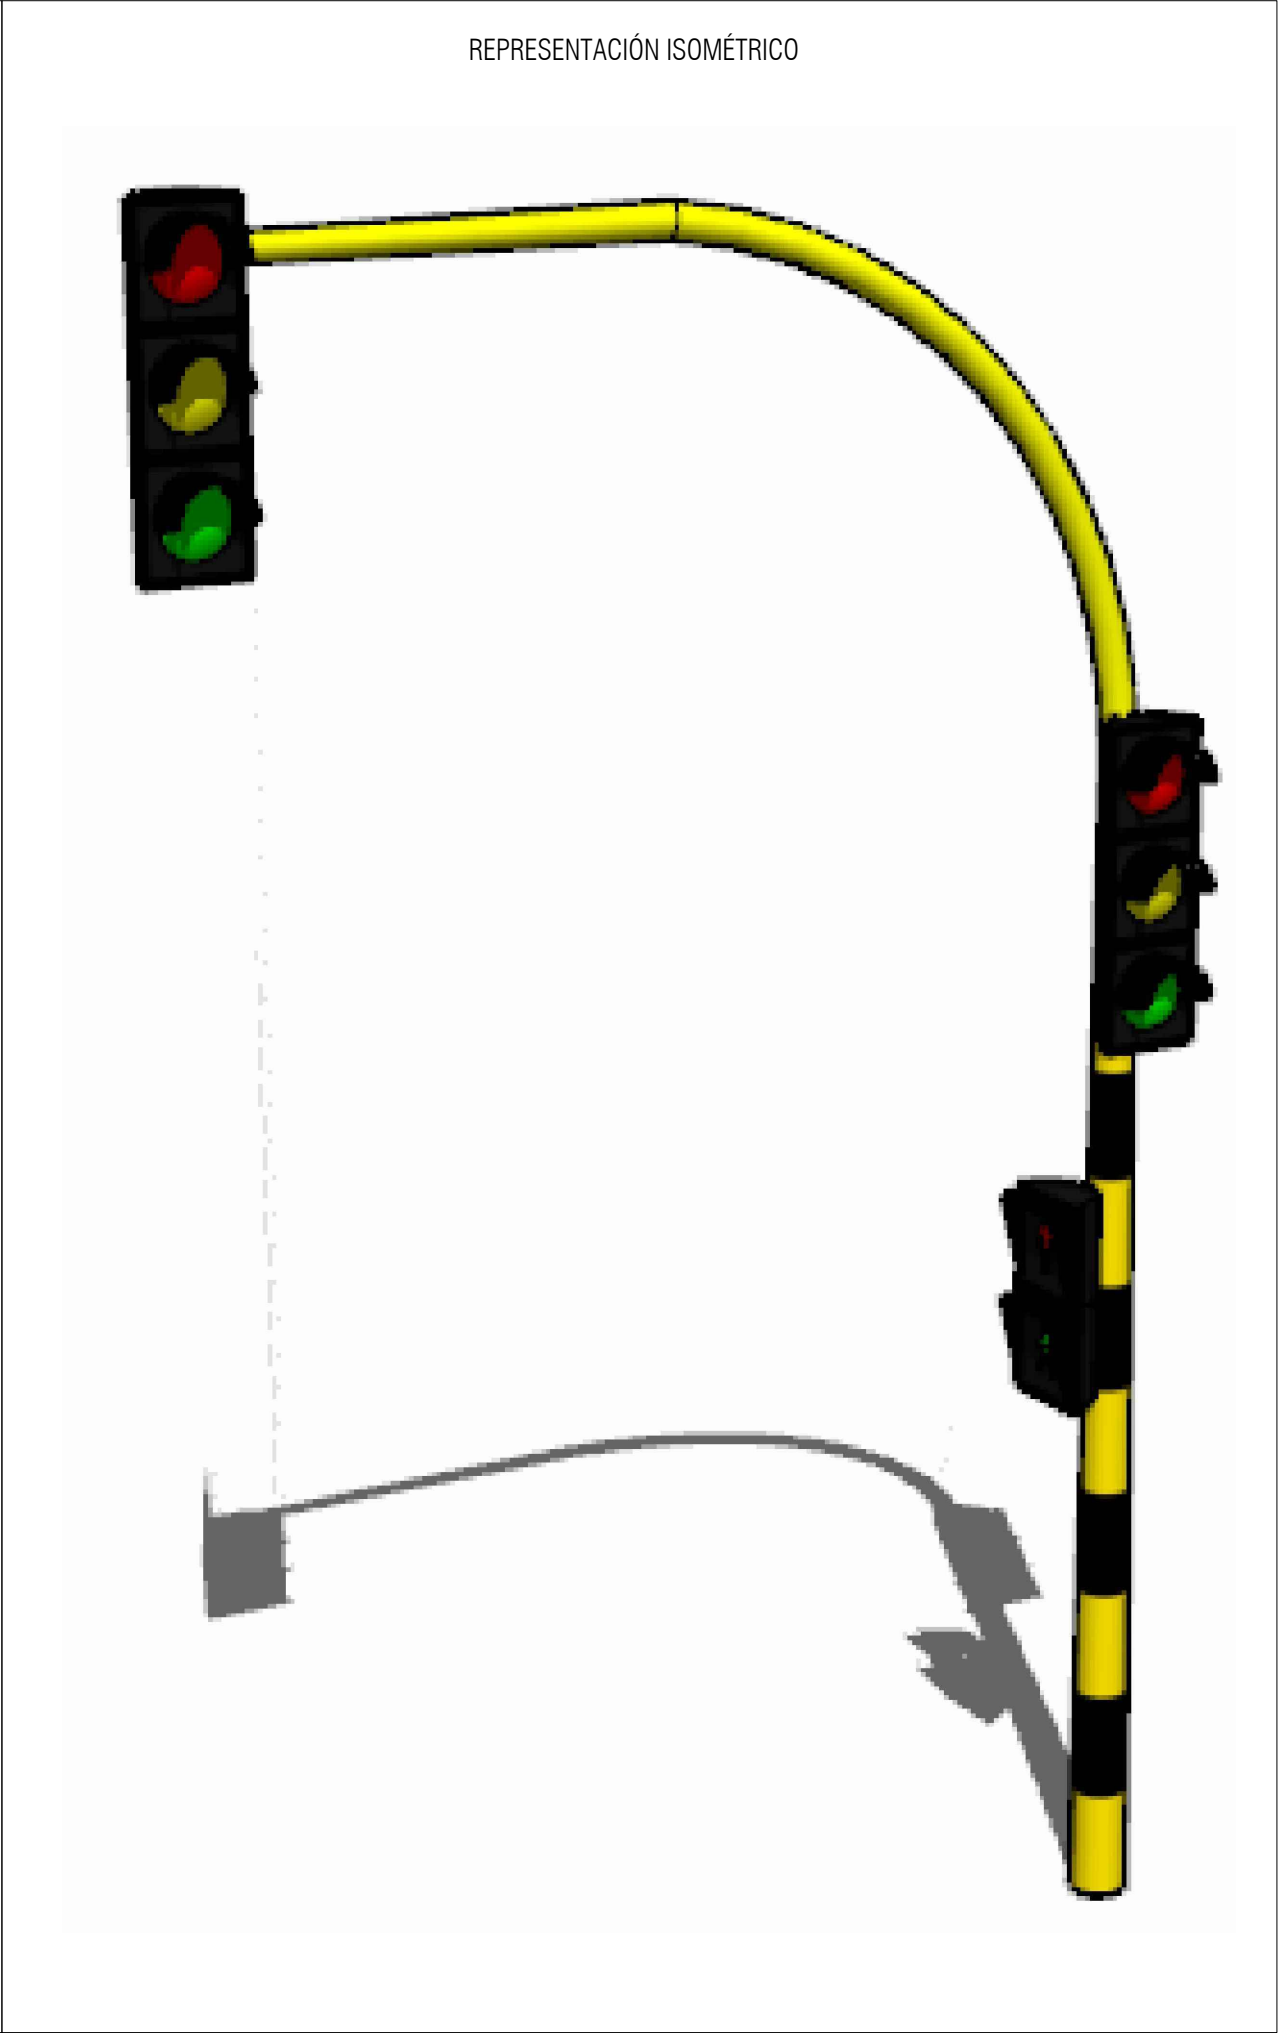
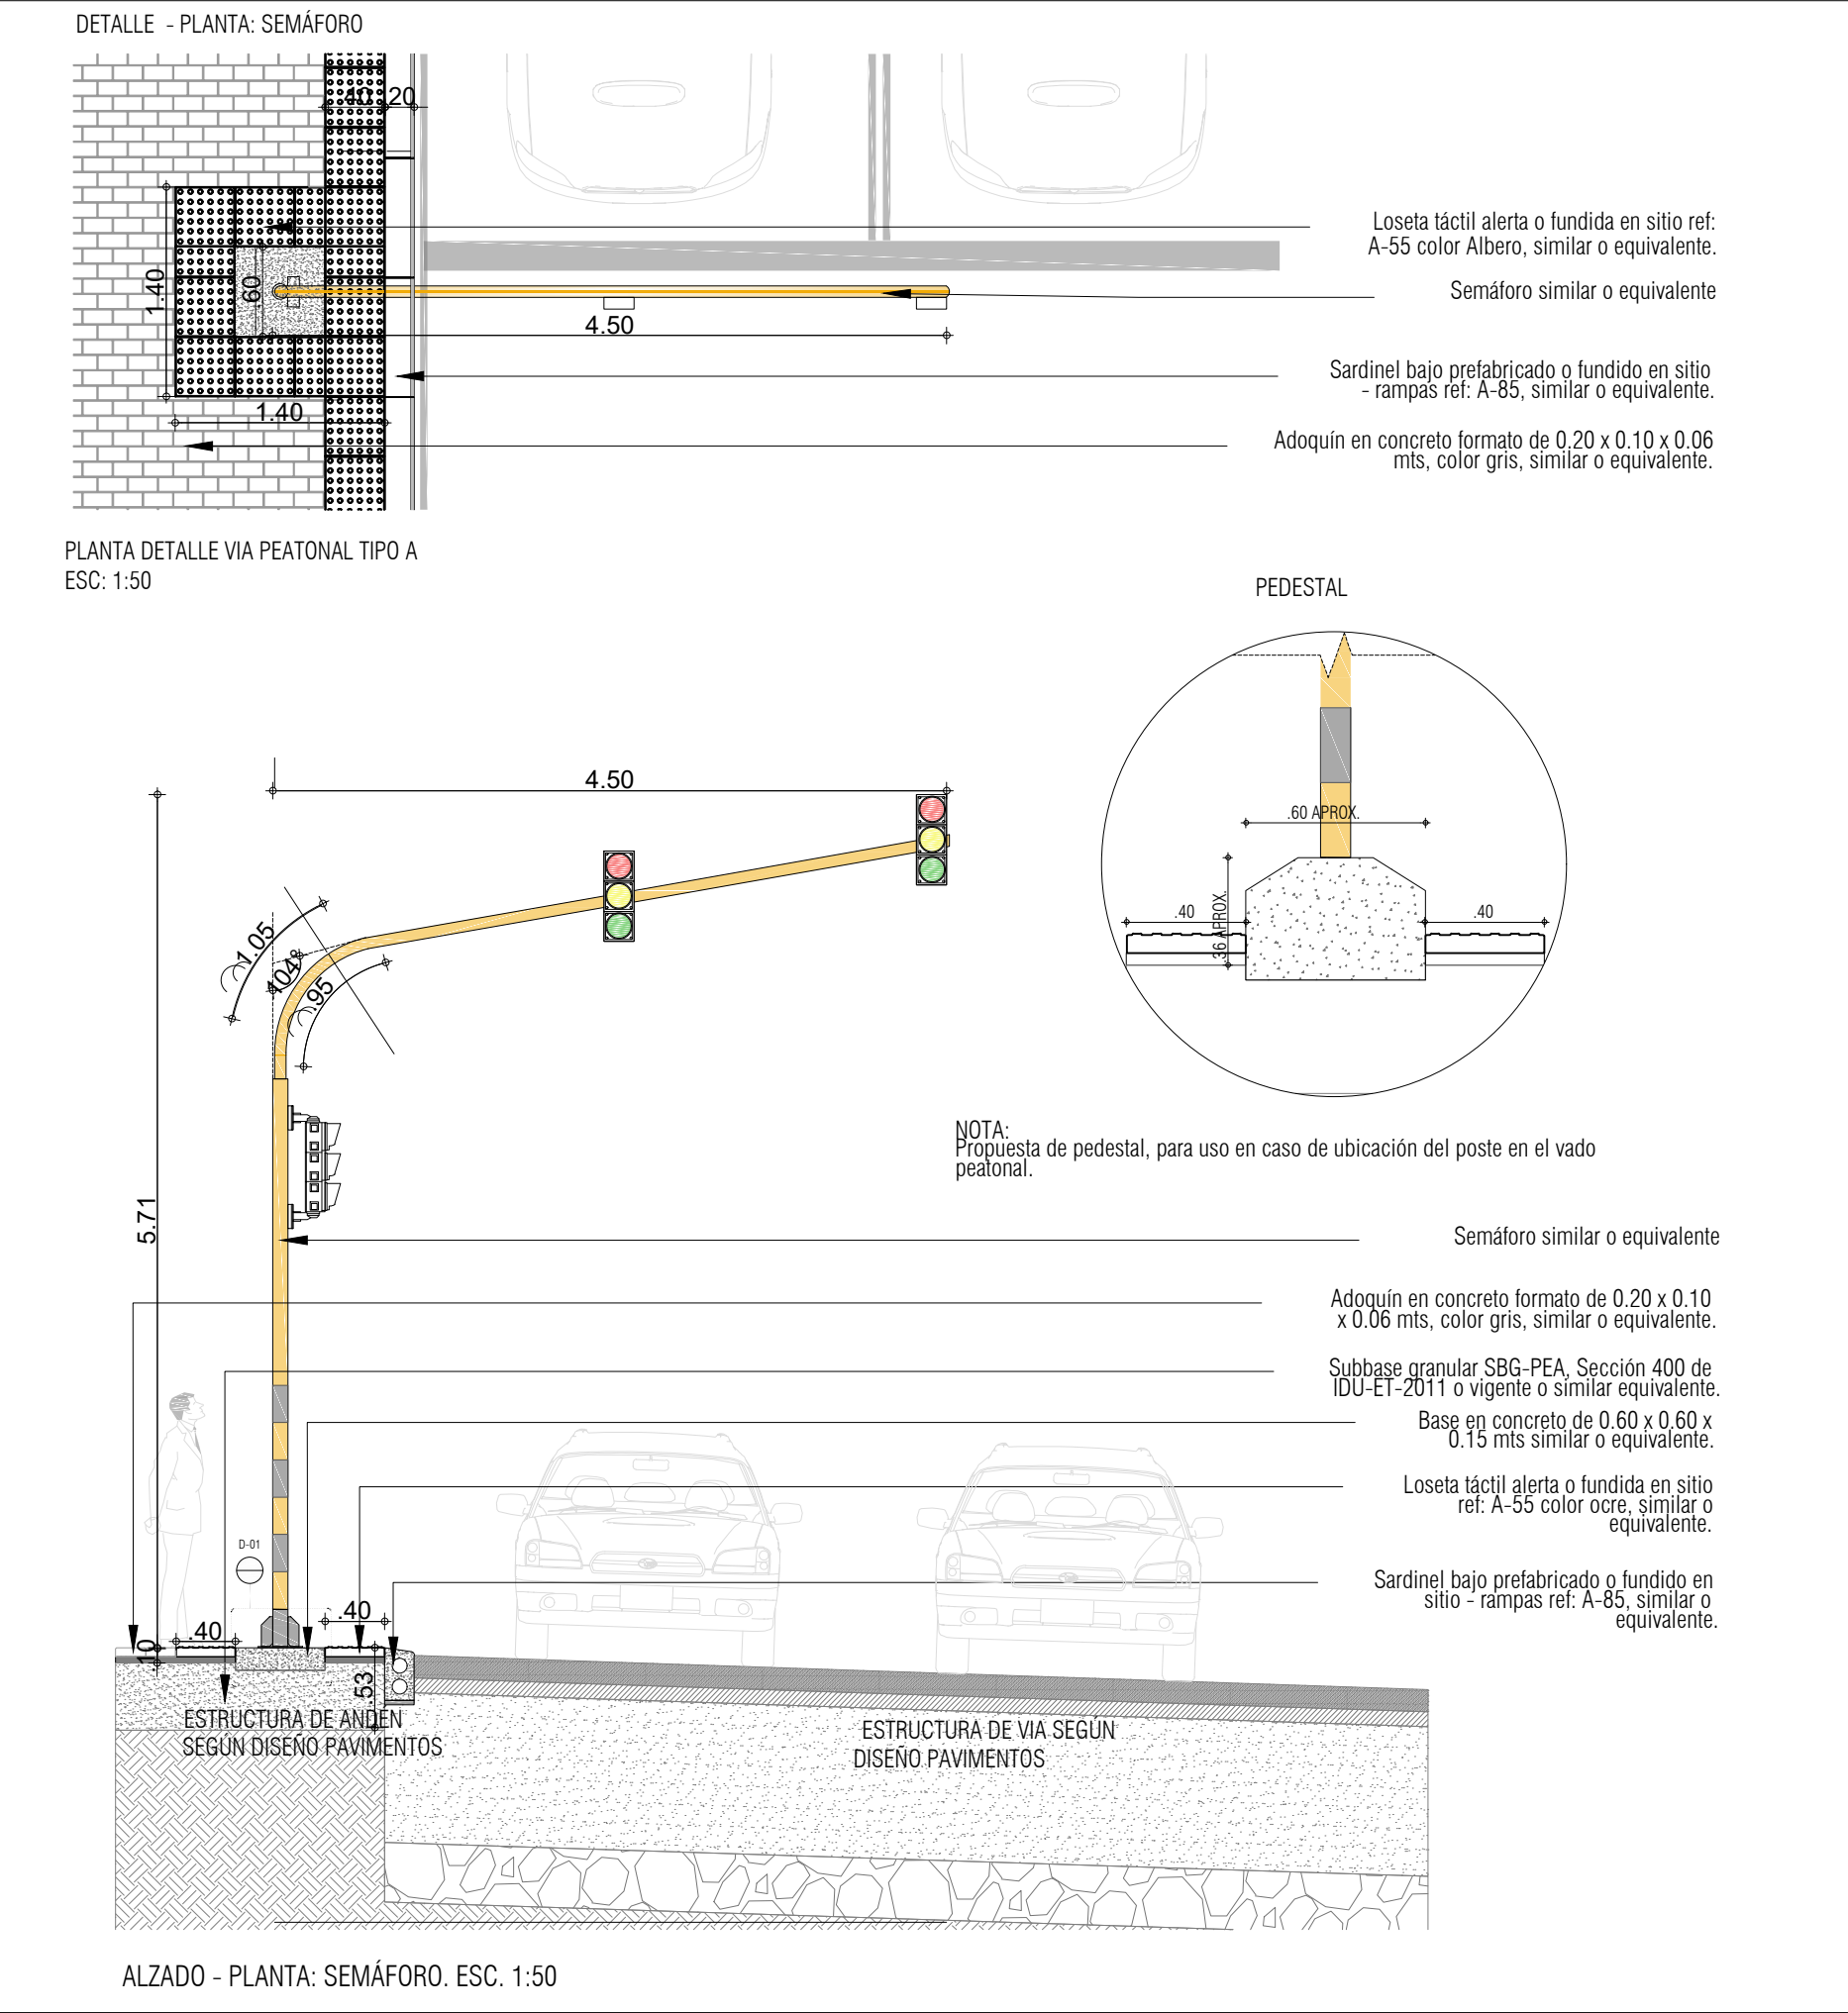


D-MUD-47:
SEMÁFORO

 

				NOTA 1. Los documentos de referencia para acabados de pisos y mobiliario urbano son las cartillas de andenes y mobiliario urbano actualizaciones 2018 y 2007 de la S.D.P.		NOTA 2. Estructura de vía y de andén según diseño de pavimentos.		DISEÑO	
 ALCALDÍA MAYOR DE BOGOTÁ D.C. INSTITUTO DE DESARROLLO URBANO	CONTRATISTA:	DIRECTOR CONSULTORIA:	INTERVENTORIA	DIRECTOR DE INTERVENTORIA:	PROYECTO:	CONTIENE:		REFERENCIA:	PLANCHA No.
	CONSORCIO CS	ING. MARIO ERNESTO VACCA GAMEZ Mat.:01193-0224	CONSORCIO ARDANUY IVICSA	ING. OSCAR ANDRES RICO GÓMEZ Mat.:25202-129453 CND				SEMÁFORO	
	 CONTRATO-IDU: 1630 de 2020	ESPECIALISTA:	 CONTRATO-IDU: 1673 de 2020	ESPECIALISTA:		ARCHIVO LAYOUT:			
	ARO. ROGER SOLANO ACOSTA Mat.: 25700-57948 CND		ARO. CARLOS CABAL HIDALGO Mat.:17700-64452 CLD			LOCALIDAD:	ESCALA:	FECHA TERMINACIÓN OBRA:	CONSECUTIVO:
						SAN CRISTOBAL	INDICADAS	ABRIL DE 2022	94
								FECHA ELABORACION PLANO:	
								ENERO DE 2022	