

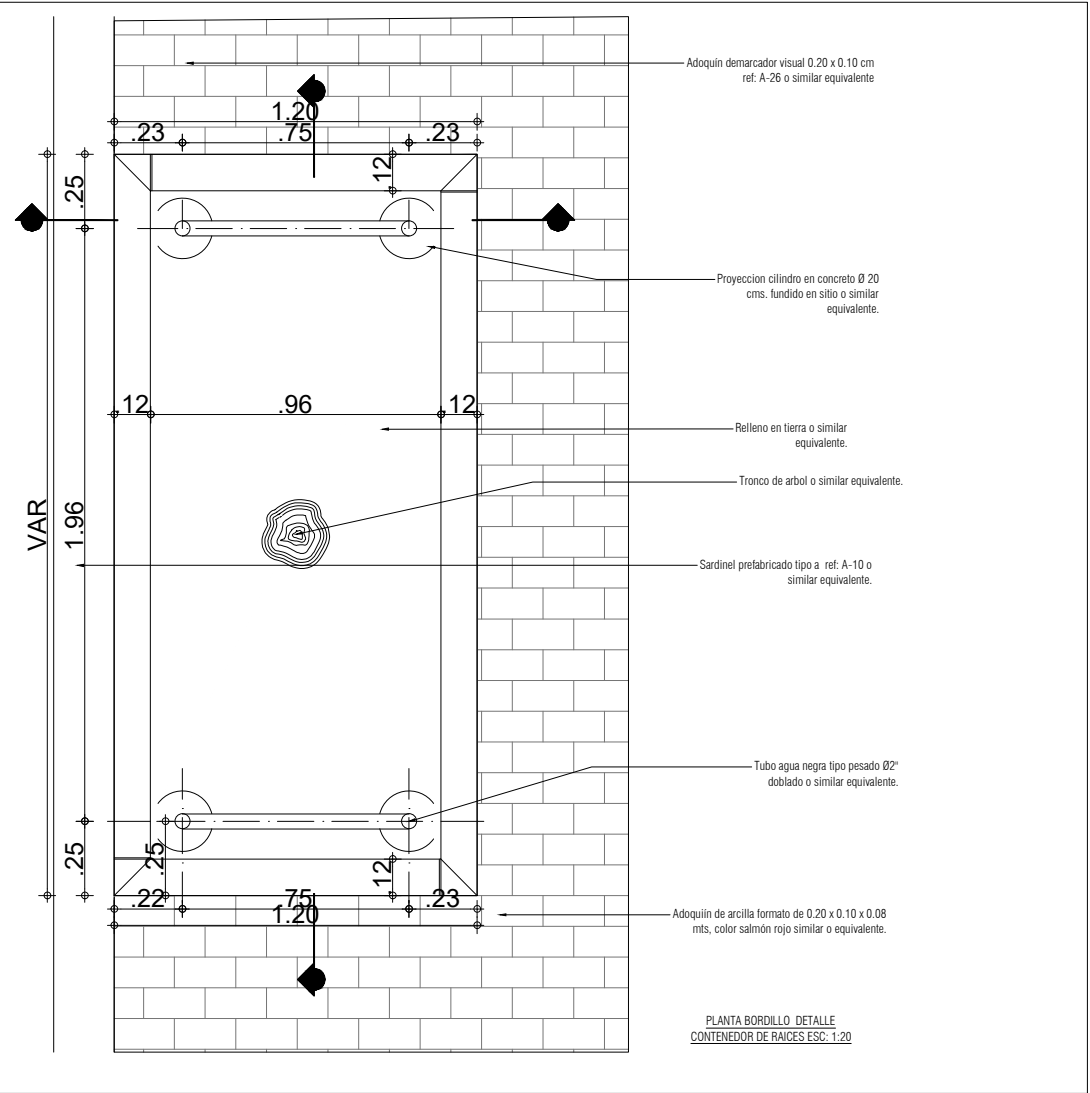
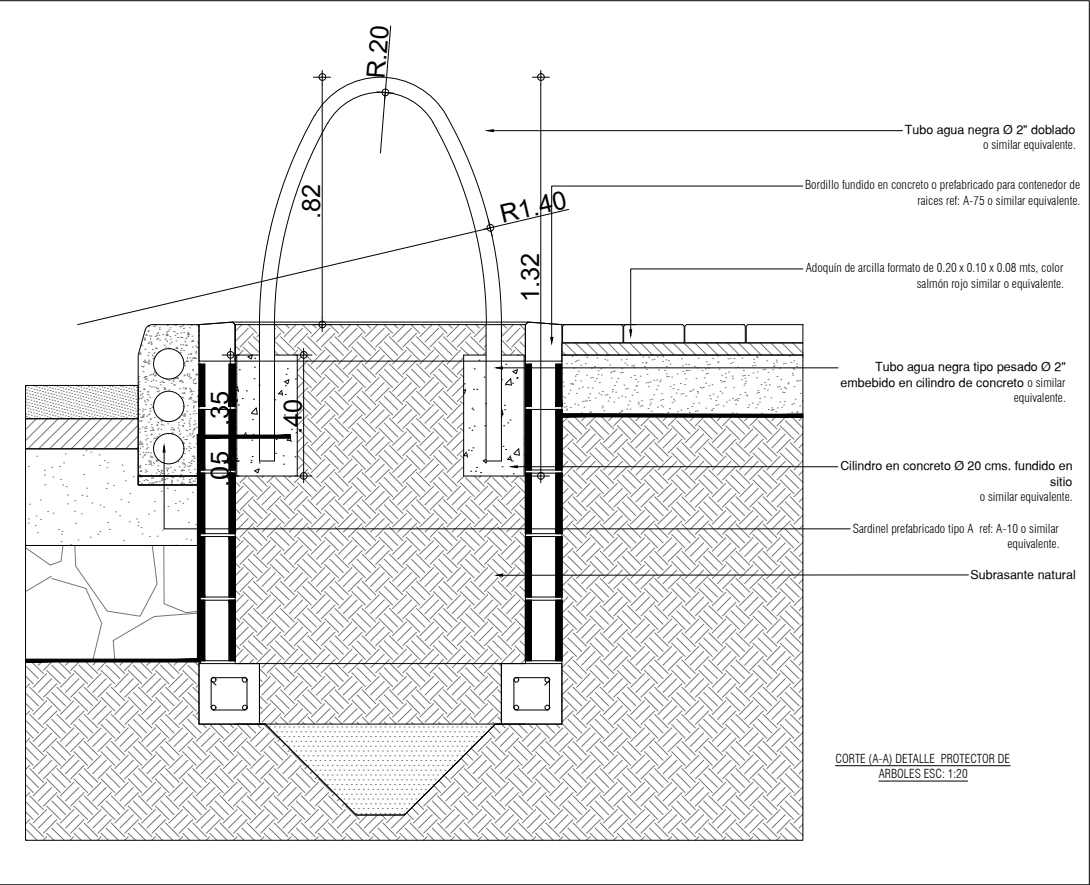
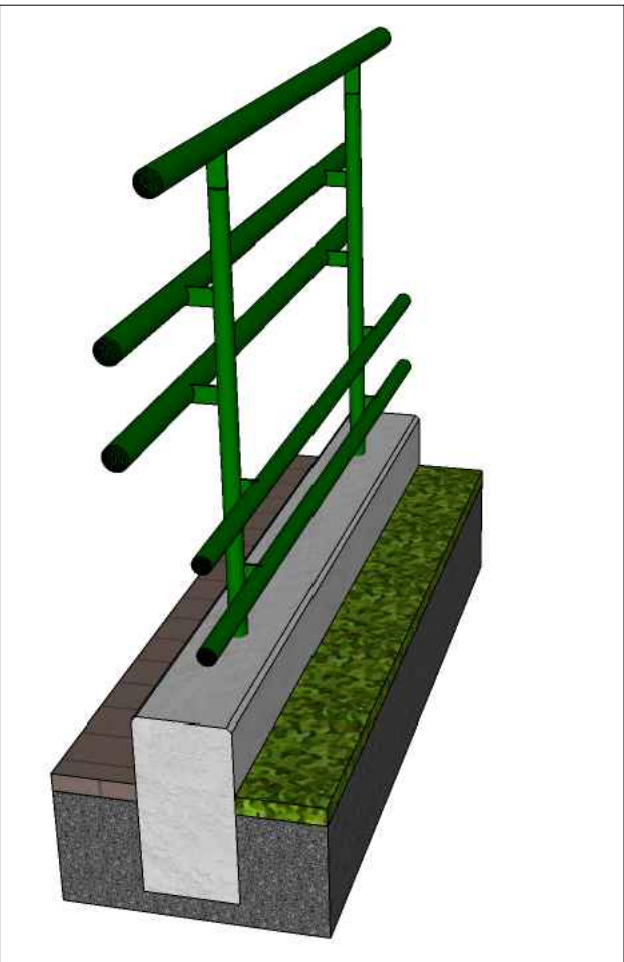


D-MUD-60:
PROTECTOR DE ÁRBOL DE DOS TUBOS TIPO M-91

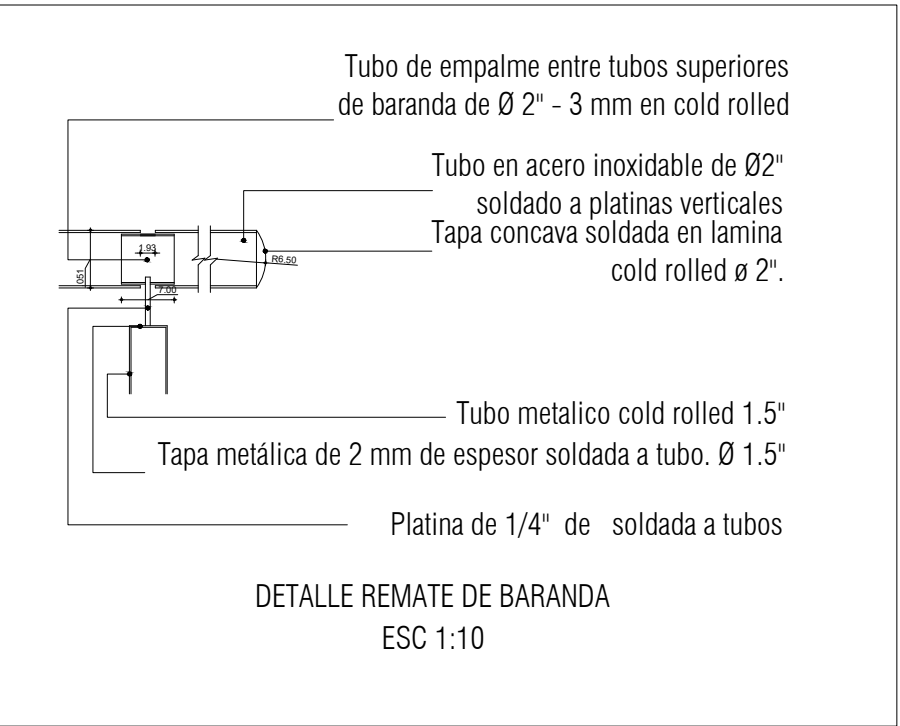

D-MUD-61:
BARANDA TIPO M 82 SIMILIAR O EQUIVALENTE - BARANDA 3 TUBOS

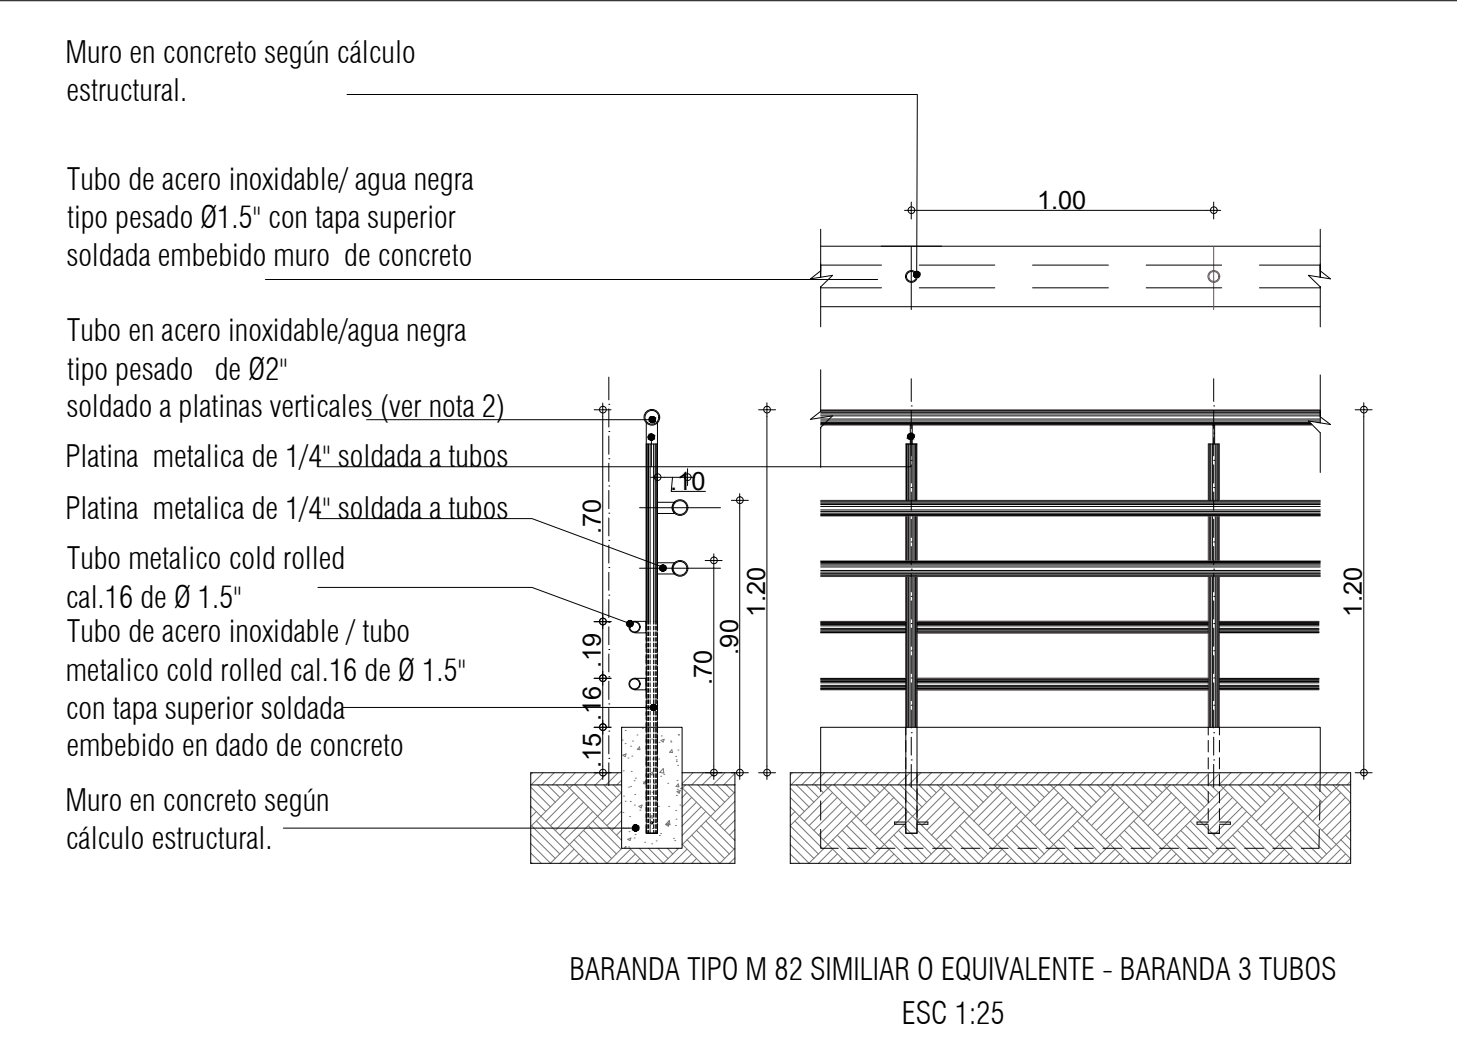

								DISEÑO	
 ALCALDÍA MAYOR DE BOGOTÁ D.C. INSTITUTO DE DESARROLLO URBANO	CONTRATISTA:	DIRECTOR CONSULTORIA:	INTERVENTORIA	DIRECTOR DE INTERVENTORIA:	PROYECTO:	CONTIENE:		REFERENCIA:	PLANCHA No. 10
	CONSORCIO CS	ING. MARIO ERNESTO VACCA GAMEZ Mat.:01193-0224	CONSORCIO ARDANUY IVICSA	ING. OSCAR ANDRES RICO GÓMEZ Mat.:25202-129453 CND	"ACTUALIZACIÓN, AJUSTES Y COMPLEMENTACIÓN DE LA FACTIBILIDAD Y ESTUDIOS Y DISEÑOS DEL CABLE AÉREO EN SAN CRISTÓBAL, EN BOGOTÁ D.C."	PROTECTOR DE ÁRBOL DE DOS TUBOS TIPO M-91BOLARDO ALTO TIPO M-15-A BARANDA TIPO M-82 SIMILAR O EQUIVALENTE - BARANDA 3 TUBOS	BASE BO 1630-2020-4mp	DE 13	
	 CONTRATO-IDU: 1630 de 2020	ESPECIALISTA:	 CONTRATO-IDU: 1673 de 2020	ESPECIALISTA:			LOCALIDAD:		ESCALA:
		ARO. ROGER SOLANO ACOSTA Mat.: 25700-57948 CND		ARO. CARLOS CABAL HIDALGO Mat.:17700-64452 CLD			SAN CRISTOBAL	INDICADAS	FECHA TERMINACIÓN OBRA: ABRIL DE 2022
								FECHA ELABORACION PLANO: ENERO DE 2022	104