
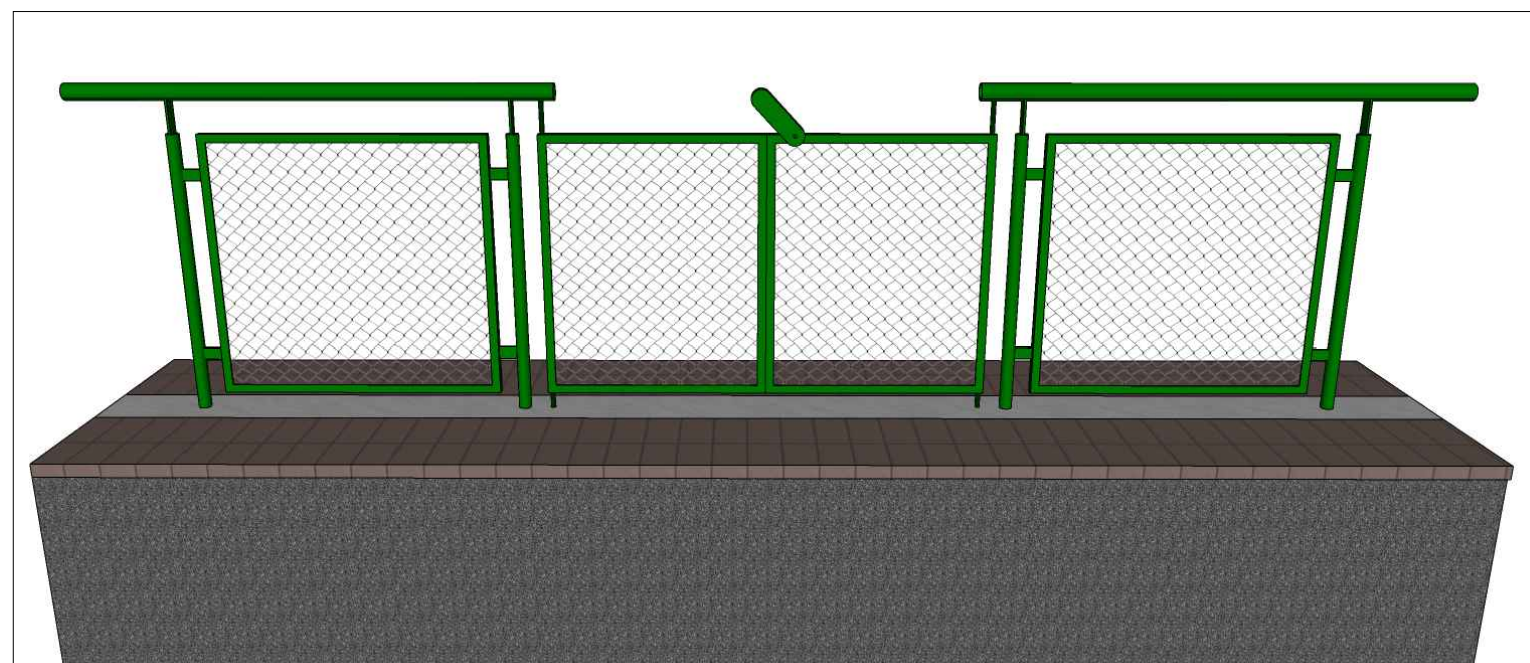
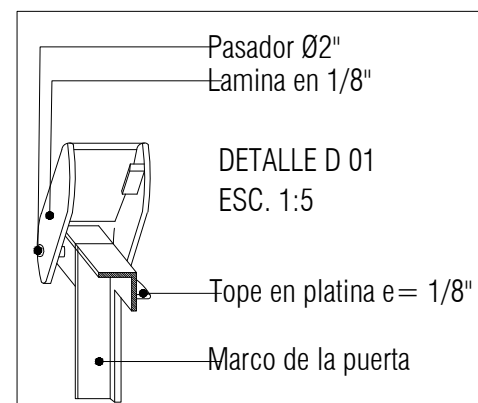
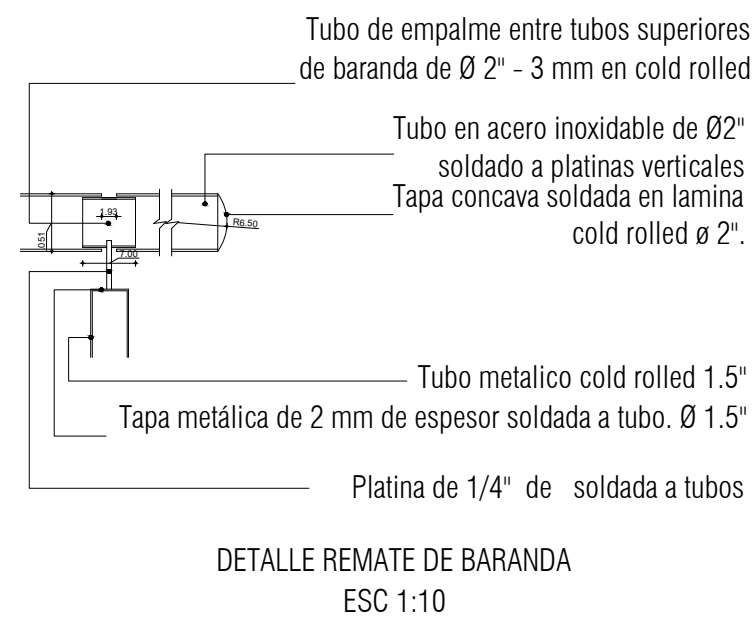
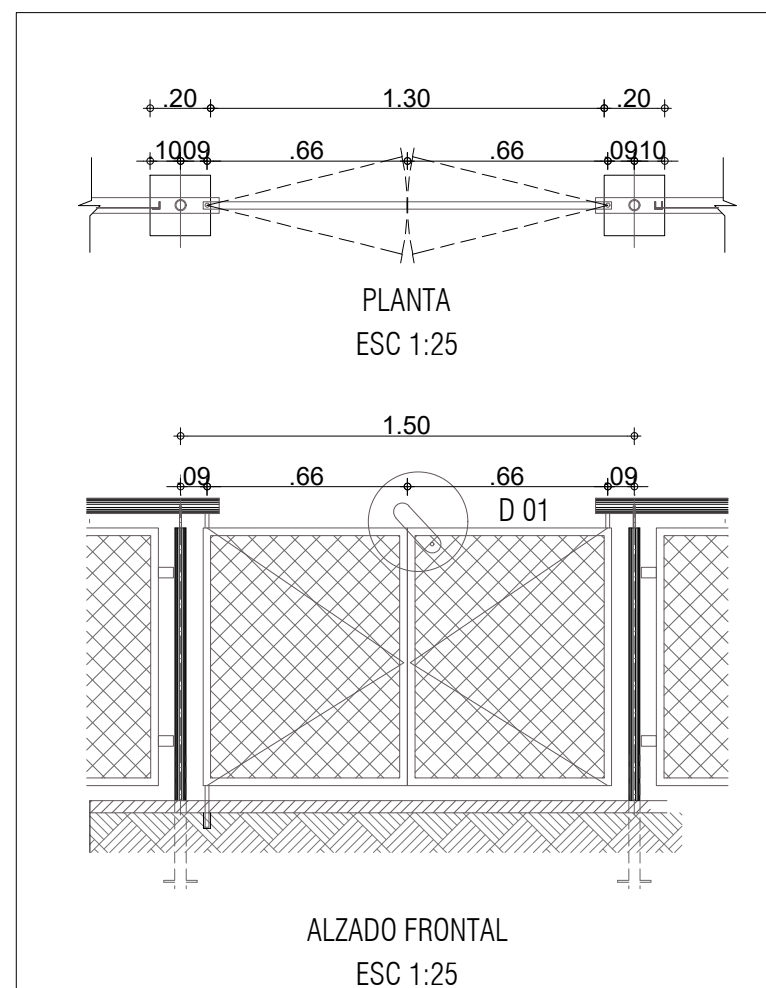


D-MUD-64:
BARANDA ZONA INFANTIL TIPO M-83 SIMILIAR O EQUIVALENTE

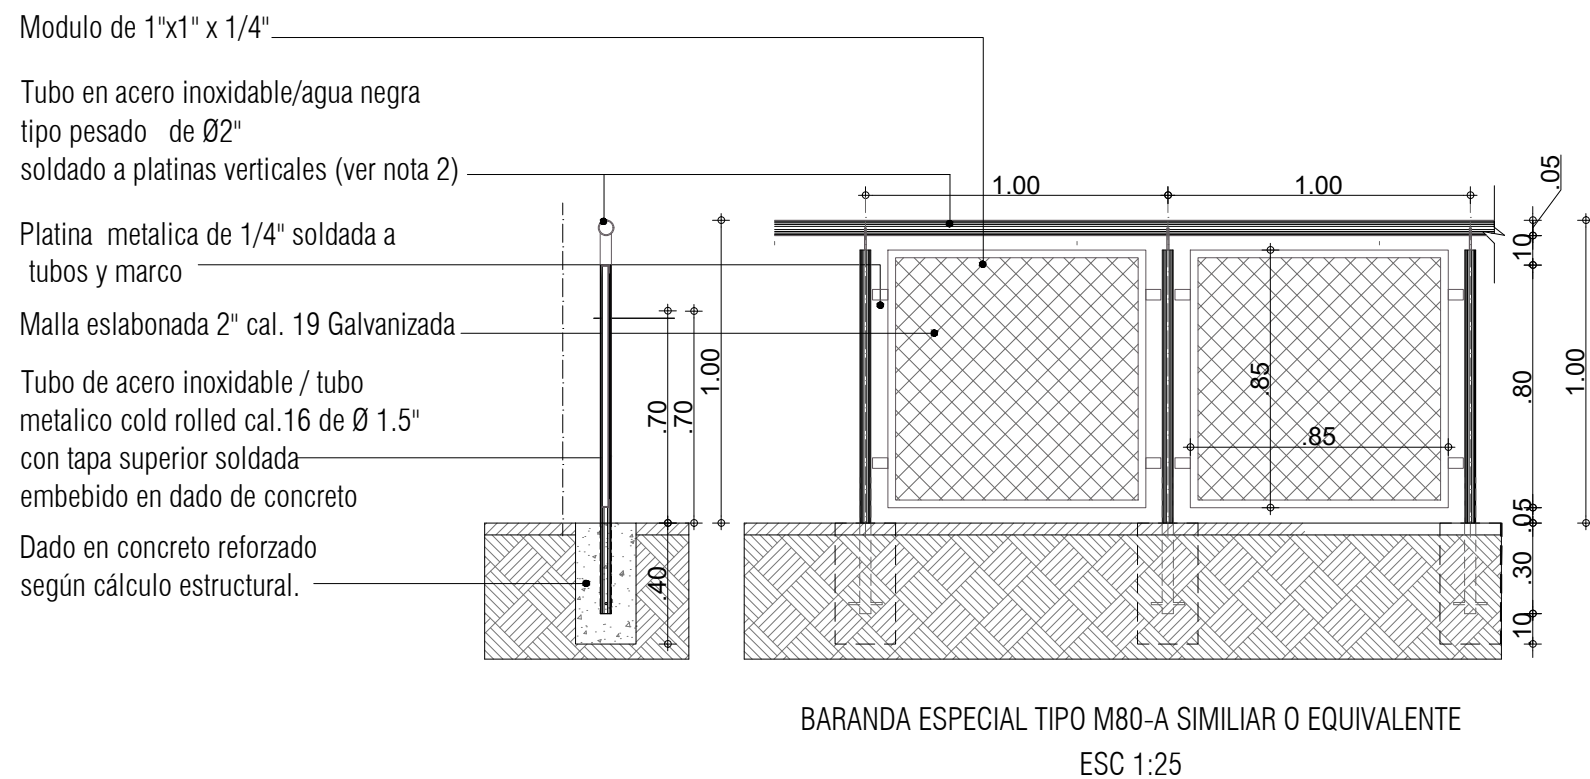

							DISEÑO		
 ALCALDIA MAYOR DE BOGOTÁ D.C. INSTITUTO DE DESARROLLO URBANO	CONTRATISTA: CONSORCIO CS  CONTRATO—IDU: 1630 de 2020	DIRECTOR CONSULTORIA: _____ ING. MARIO ERNESTO VACCA GAMEZ Mat.:01193—0224 ESPECIALISTA: _____ ARO. ROGER SOLANO ACOSTA Mat.: 25700—57948 CND	INTERVENTORIA CONSORCIO ARDANUY IVICSA  CONTRATO—IDU: 1673 de 2020	DIRECTOR DE INTERVENTORIA: _____ ING. OSCAR ANDRES RICO GÓMEZ Mat.:25202—129453 CND ESPECIALISTA: _____ ARO. CARLOS CABAL HIDALGO Mat.:17790—64452 CLD	PROYECTO: "ACTUALIZACIÓN, AJUSTES Y COMPLEMENTACIÓN DE LA FACTIBILIDAD Y ESTUDIOS Y DISEÑOS DEL CABLE AÉREO EN SAN CRISTÓBAL, EN BOGOTÁ D.C."	CONTIENE: BARANDA ZONA INFANTIL TIPO M—80A SIMILAR O EQUIVALENTE			
						LOCALIDAD: SAN CRISTOBAL	ESCALA: INDICADAS	REFERENCIA: BASE 00 1630—0200.dwg ARCHIVO AUTOCAD: 020007-08—05.dwg ARCHIVO LAYOUT: DEUREP43	PLANCHA No. 12 DE 13
								FECHA TERMINACIÓN OBRA: ABRIL de 2022 FECHA ELABORACION PLANO: ENERO de 2022	CONSECUTIVO: 106