
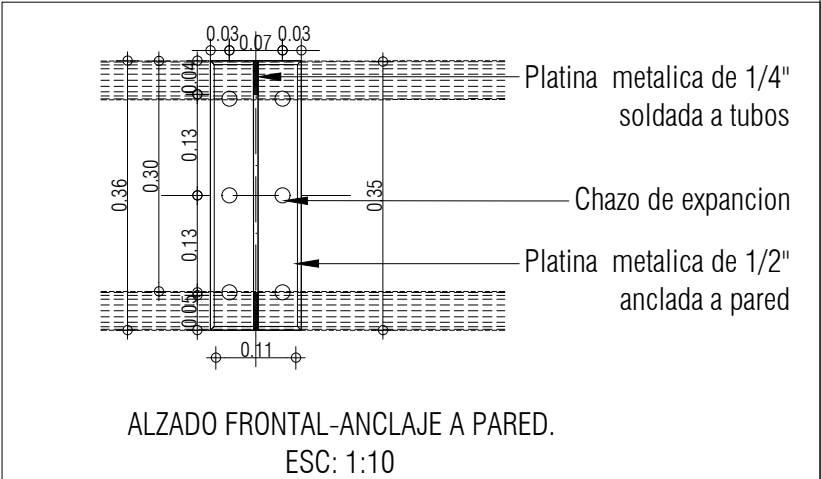
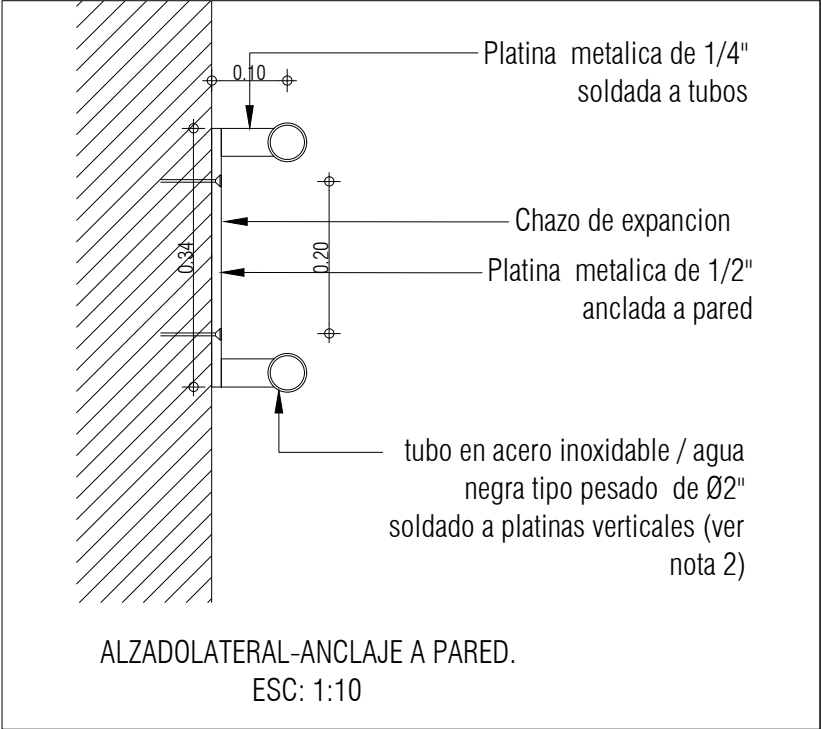


D-MUD-65:
PASAMANOS METÁLICO ANCLADO A PARED SIMILIAR O EQUIVALENTE

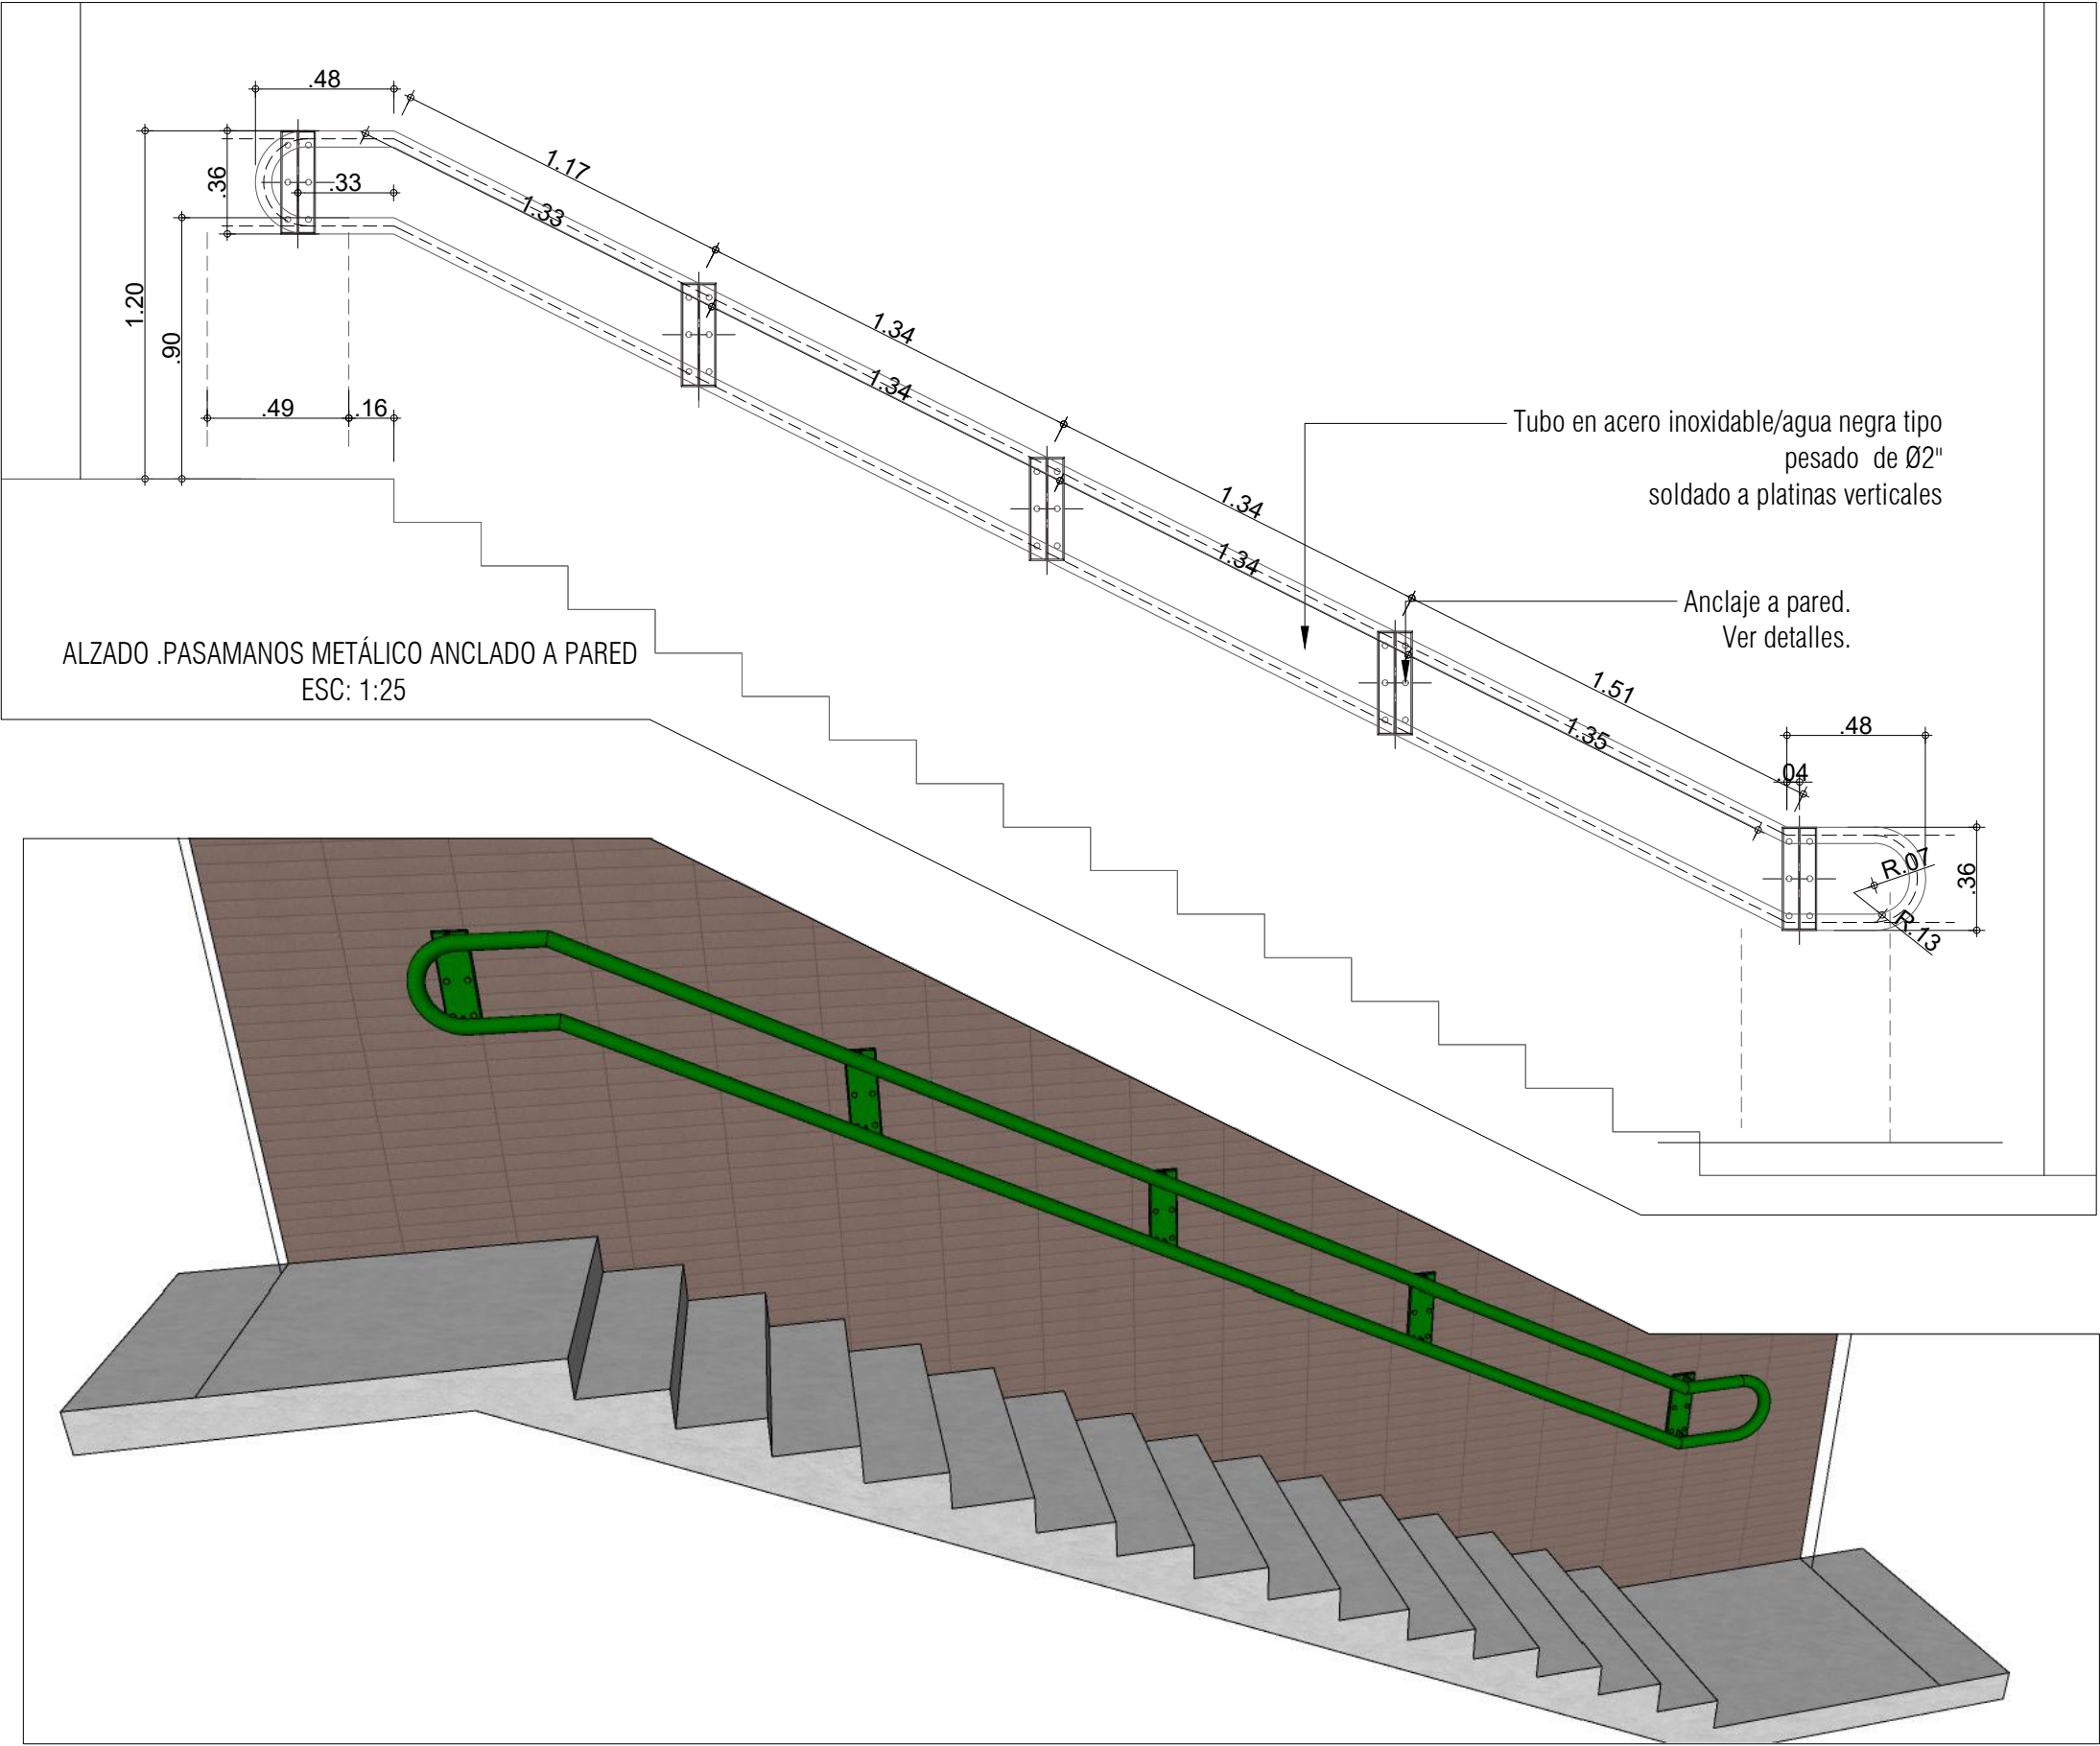

							DISEÑO		
 ALCALDÍA MAYOR DE BOGOTÁ D.C. INSTITUTO DE DESARROLLO URBANO	CONTRATISTA: CONSORCIO CS  CONSORCIO CS Caly Mayor Colombia S.A.S. Supering CONTRATO-IDU: 1630 de 2020	DIRECTOR CONSULTORIA: _____ ING. MARIO ERNESTO VACCA GAMEZ Mat.:01193-0224	INTERVENTORIA CONSORCIO ARDANUY IVICSA   CONTRATO-IDU: 1673 de 2020	DIRECTOR DE INTERVENTORIA: _____ ING. OSCAR ANDRES RICO GÓMEZ Mat.:25202-129453 CND	PROYECTO: "ACTUALIZACIÓN, AJUSTES Y COMPLEMENTACIÓN DE LA FACTIBILIDAD Y ESTUDIOS Y DISEÑOS DEL CABLE AÉREO EN SAN CRISTÓBAL, EN BOGOTÁ D.C."	CONTIENE: PASAMANOS METALICO ANCLADO A LA PARED		REFERENCIA:  BASE IDU 1630-2020.dwg	PLANCHAS No.
		ESPECIALISTA: _____ ARQ. ROGER SOLANO ACOSTA Mat.: 25700-57948 CND	ESPECIALISTA: _____ ARQ. CARLOS CABAL HIDALGO Mat.:17700-64452 CLD	LOCALIDAD: SAN CRISTOBAL		ESCALA: INDICADAS	ARCHIVO AUTOCAD:  IDU-16-20.dwg	13	
							ARCHIVO LAYOUT:  DEUREP44	DE	
							FECHA TERMINACIÓN OBRA: ABRIL DE 2022	13	
							FECHA ELABORACION PLANO: ENERO DE 2022	CONSECUTIVO: 107	