
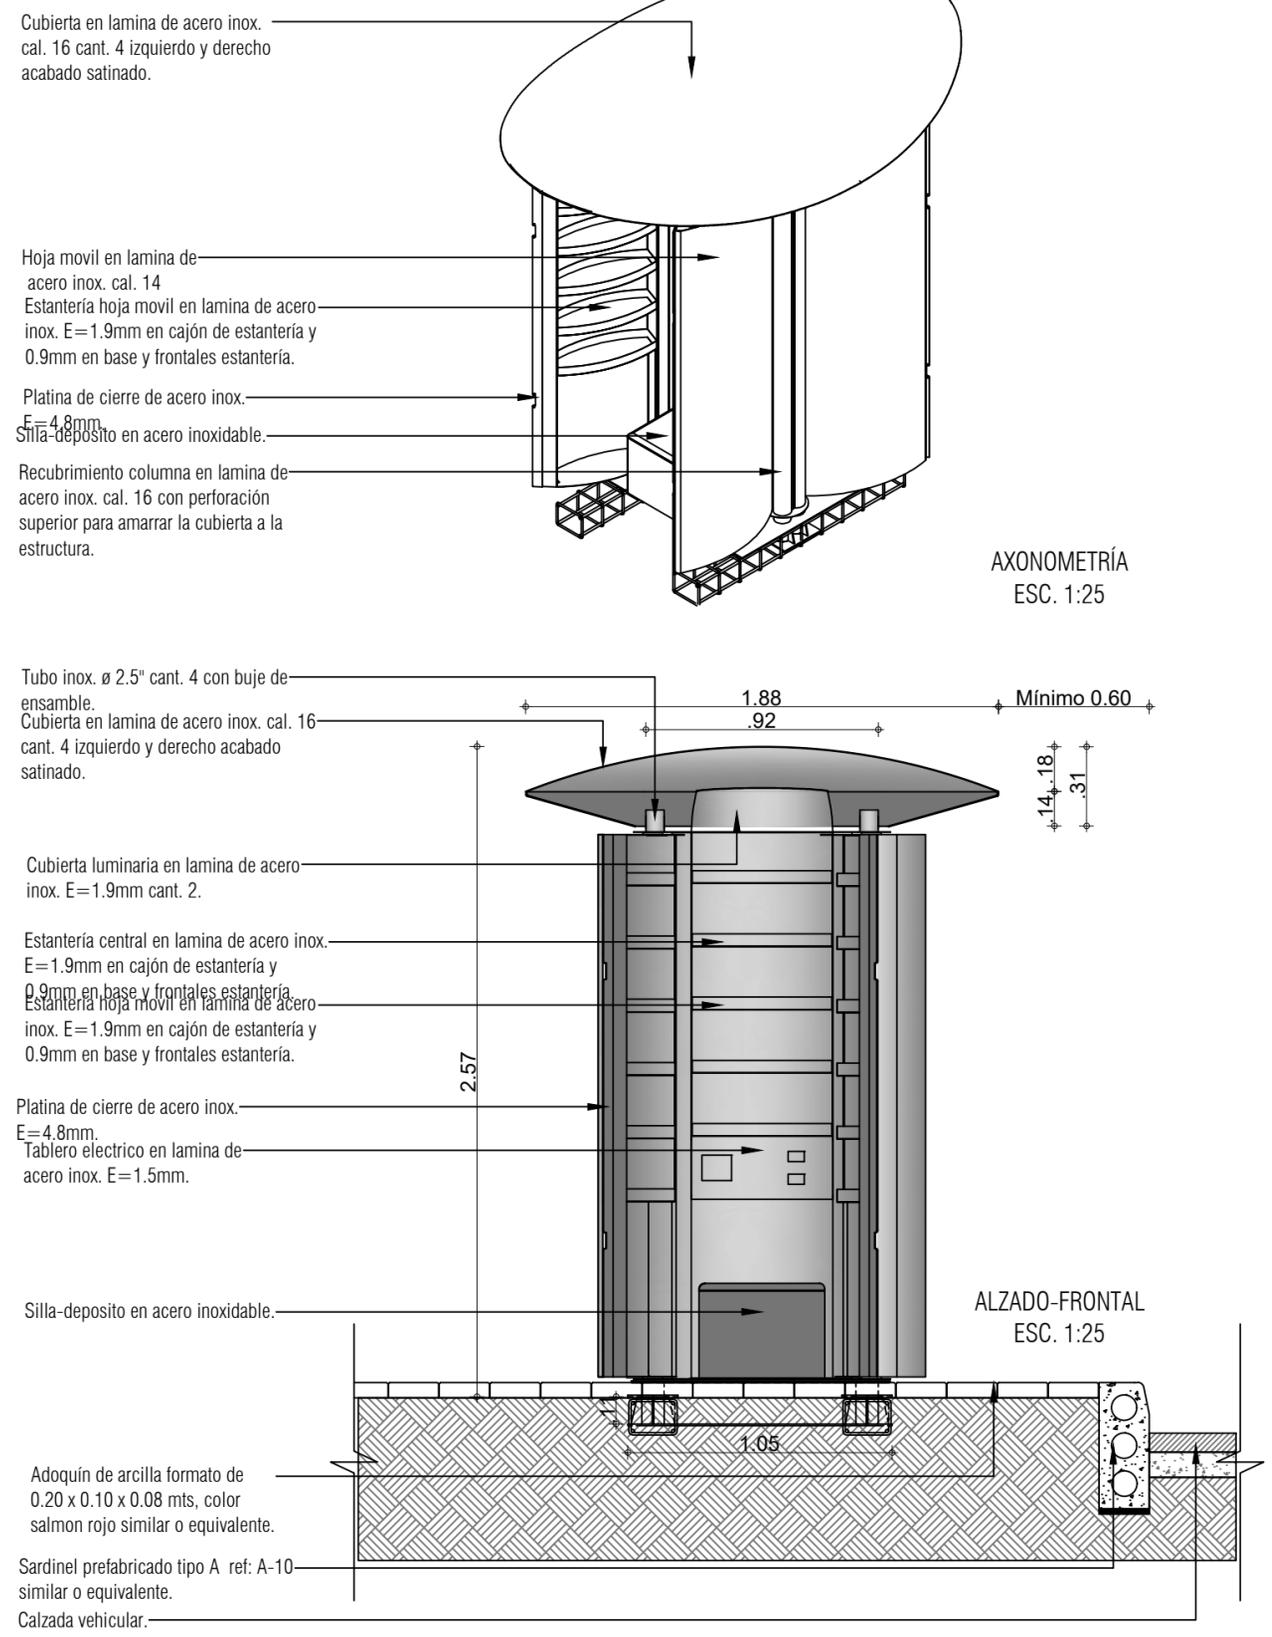


D-MUD-66:
MÓDULO DE SERVICIO AL CIUDADANO - REDEP M-141

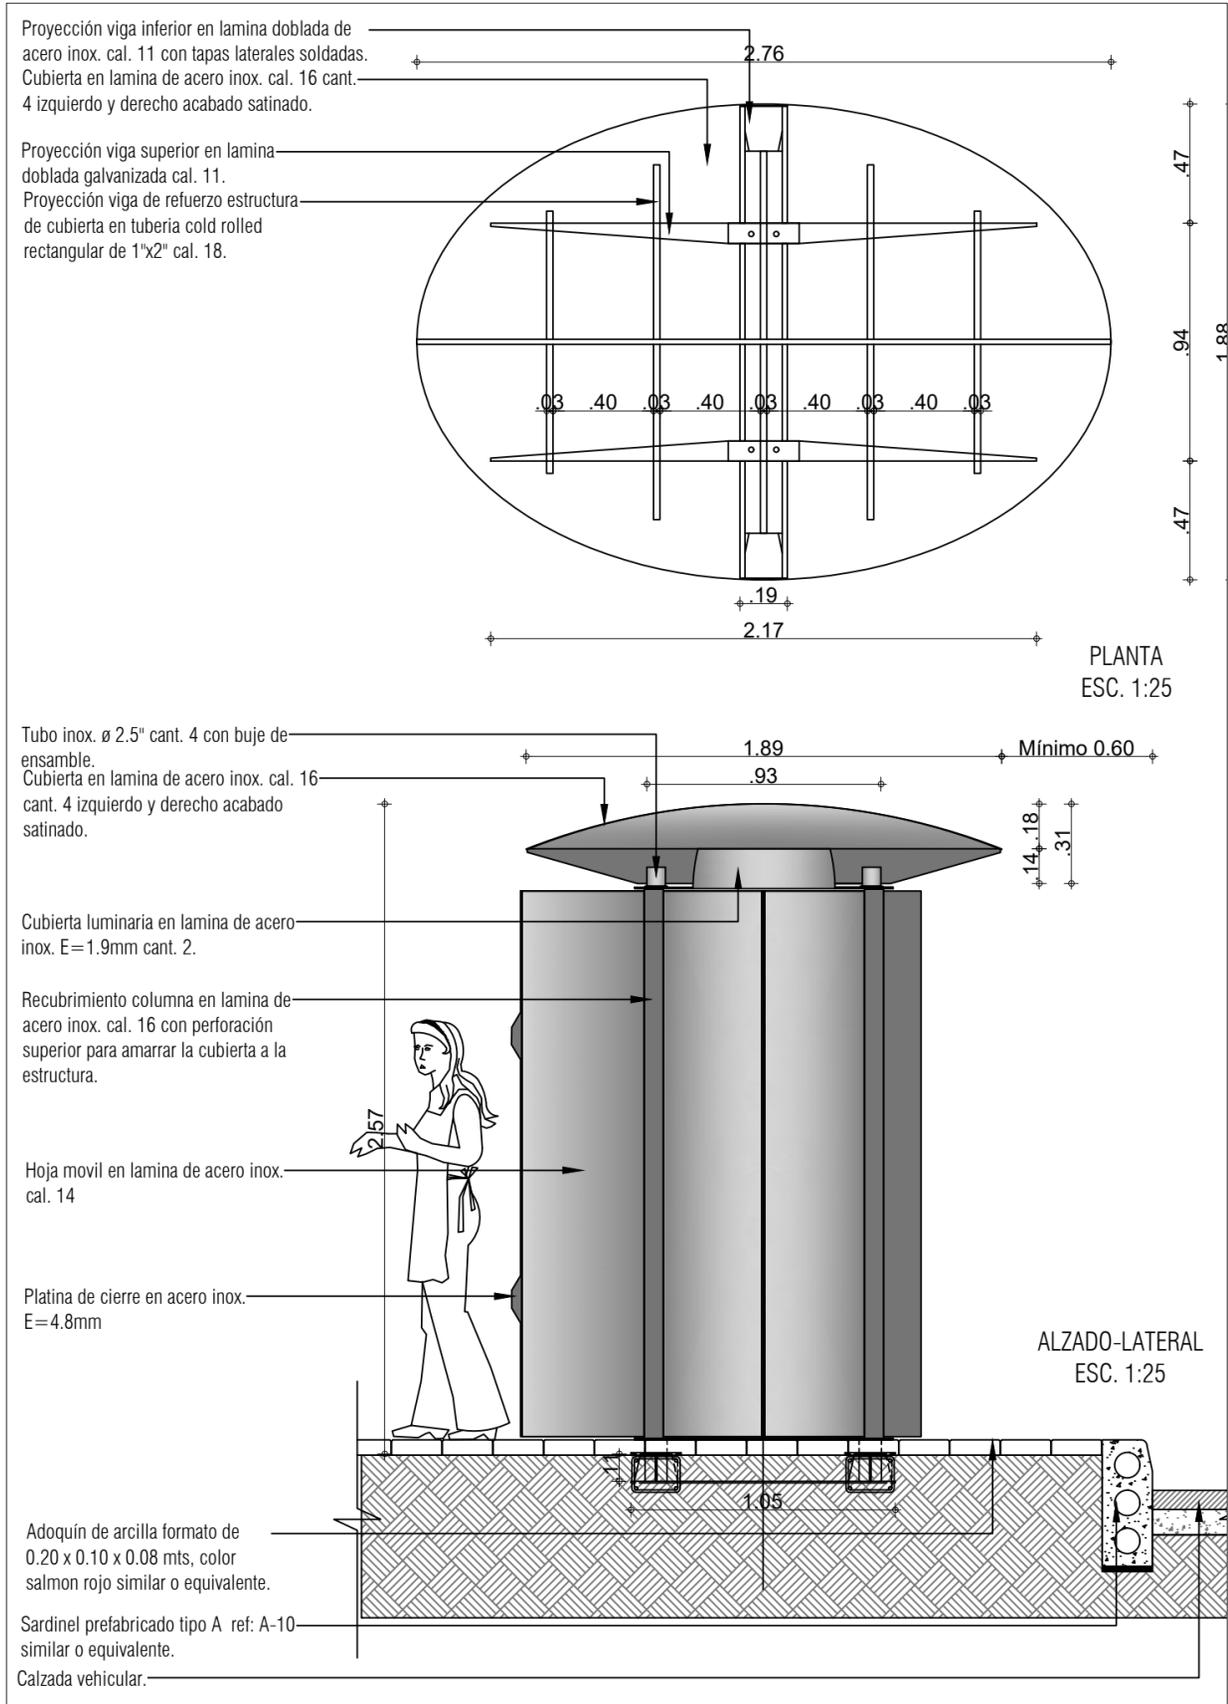

| | | | | | | | | |
|---|---|---|---|--|--|---|--|--|
| <p>ALCALDIA MAYOR DE BOGOTÁ D.C. INSTITUTO DE DESARROLLO URBANO</p> | <p>CONTRATISTA: CONSORCIO CS</p> <p>CONSORCIO CS Caly Mayor Colombia S.A.S. Supering Ingeniería y Proyectos</p> <p>CONTRATO-IDU: 1630 de 2020</p> | <p>DIRECTOR CONSULTORIA: ING. MARIO ERNESTO VACCA GAMEZ Mat.:01193-0224</p> <p>ESPECIALISTA: ARQ. ROGER SOLANO ACOSTA Mat.: 25700-57948 CND</p> | <p>INTERVENTORIA CONSORCIO ARDANUY IVICSA</p> <p>CONTRATO-IDU: 1673 de 2020</p> | <p>DIRECTOR DE INTERVENTORIA: ING. OSCAR ANDRES RICO GÓMEZ Mat.:25202-129453 CND</p> <p>ESPECIALISTA: ARQ. CARLOS CABAL HIDALGO Mat.:17700-64452 CLD</p> | <p>PROYECTO: "ACTUALIZACIÓN, AJUSTES Y COMPLEMENTACIÓN DE LA FACTIBILIDAD Y ESTUDIOS Y DISEÑOS DEL CABLE AÉREO EN SAN CRISTÓBAL, EN BOGOTÁ D.C."</p> | <p>CONTIENE: MÓDULO DE SERVICIO AL CIUDADANO - REDEP M-141</p> <p>LOCALIDAD: SAN CRISTOBAL</p> <p>ESCALA: INDICADAS</p> | <p>REFERENCIA: BASE DU 1600-0000-000</p> <p>ARCHIVO AUTOCAD: MUD-66-0000-0000</p> <p>ARCHIVO LAYOUT: DEUREP45</p> <p>FECHA TERMINACIÓN OBRA: ABRIL DE 2022</p> <p>FECHA ELABORACION PLANO: ENERO DE 2022</p> | <p>PLANCHA No. 01 DE 07 CONSECUTIVO: 108</p> |
| | <p style="text-align: right;">DISEÑO</p> | | | | | | | |
| | <p style="text-align: right;">DISEÑO</p> | | | | | | | |
| | <p style="text-align: right;">DISEÑO</p> | | | | | | | |